



NOTA:
EL CERO DE OBRA SE TOMA 25CM POR ENCIMA DEL PUNTO DEL CORDÓN SOBRE CALLE BOLIVAR EN LÍNEA CON LA MEDIANERA DE LA COMISARÍA EXISTENTE

Revisión: 0		Descripción: PLANO DE ESTRUCTURA - ORIGINAL		<div>E 01</div>
<div></div>				
PROYECTO: E.E.T. N°112 - Timbúes				
UBICACIÓN: Bv. Timbues entre calle Bolívar y calle Gral. Roca				
PLANO:	UBICACION EJES DE REPLANTEO	ESCALA:	1:200	
ARQUITECTOS: L. Losada - M. Grivarello Bernabé - F. Castellani		MEDIDAS:	EN METRO	
INGENIERO: G. Navarro		REVISO: -	APROBO: -	
				FECHA: 25-02-2025

E
01

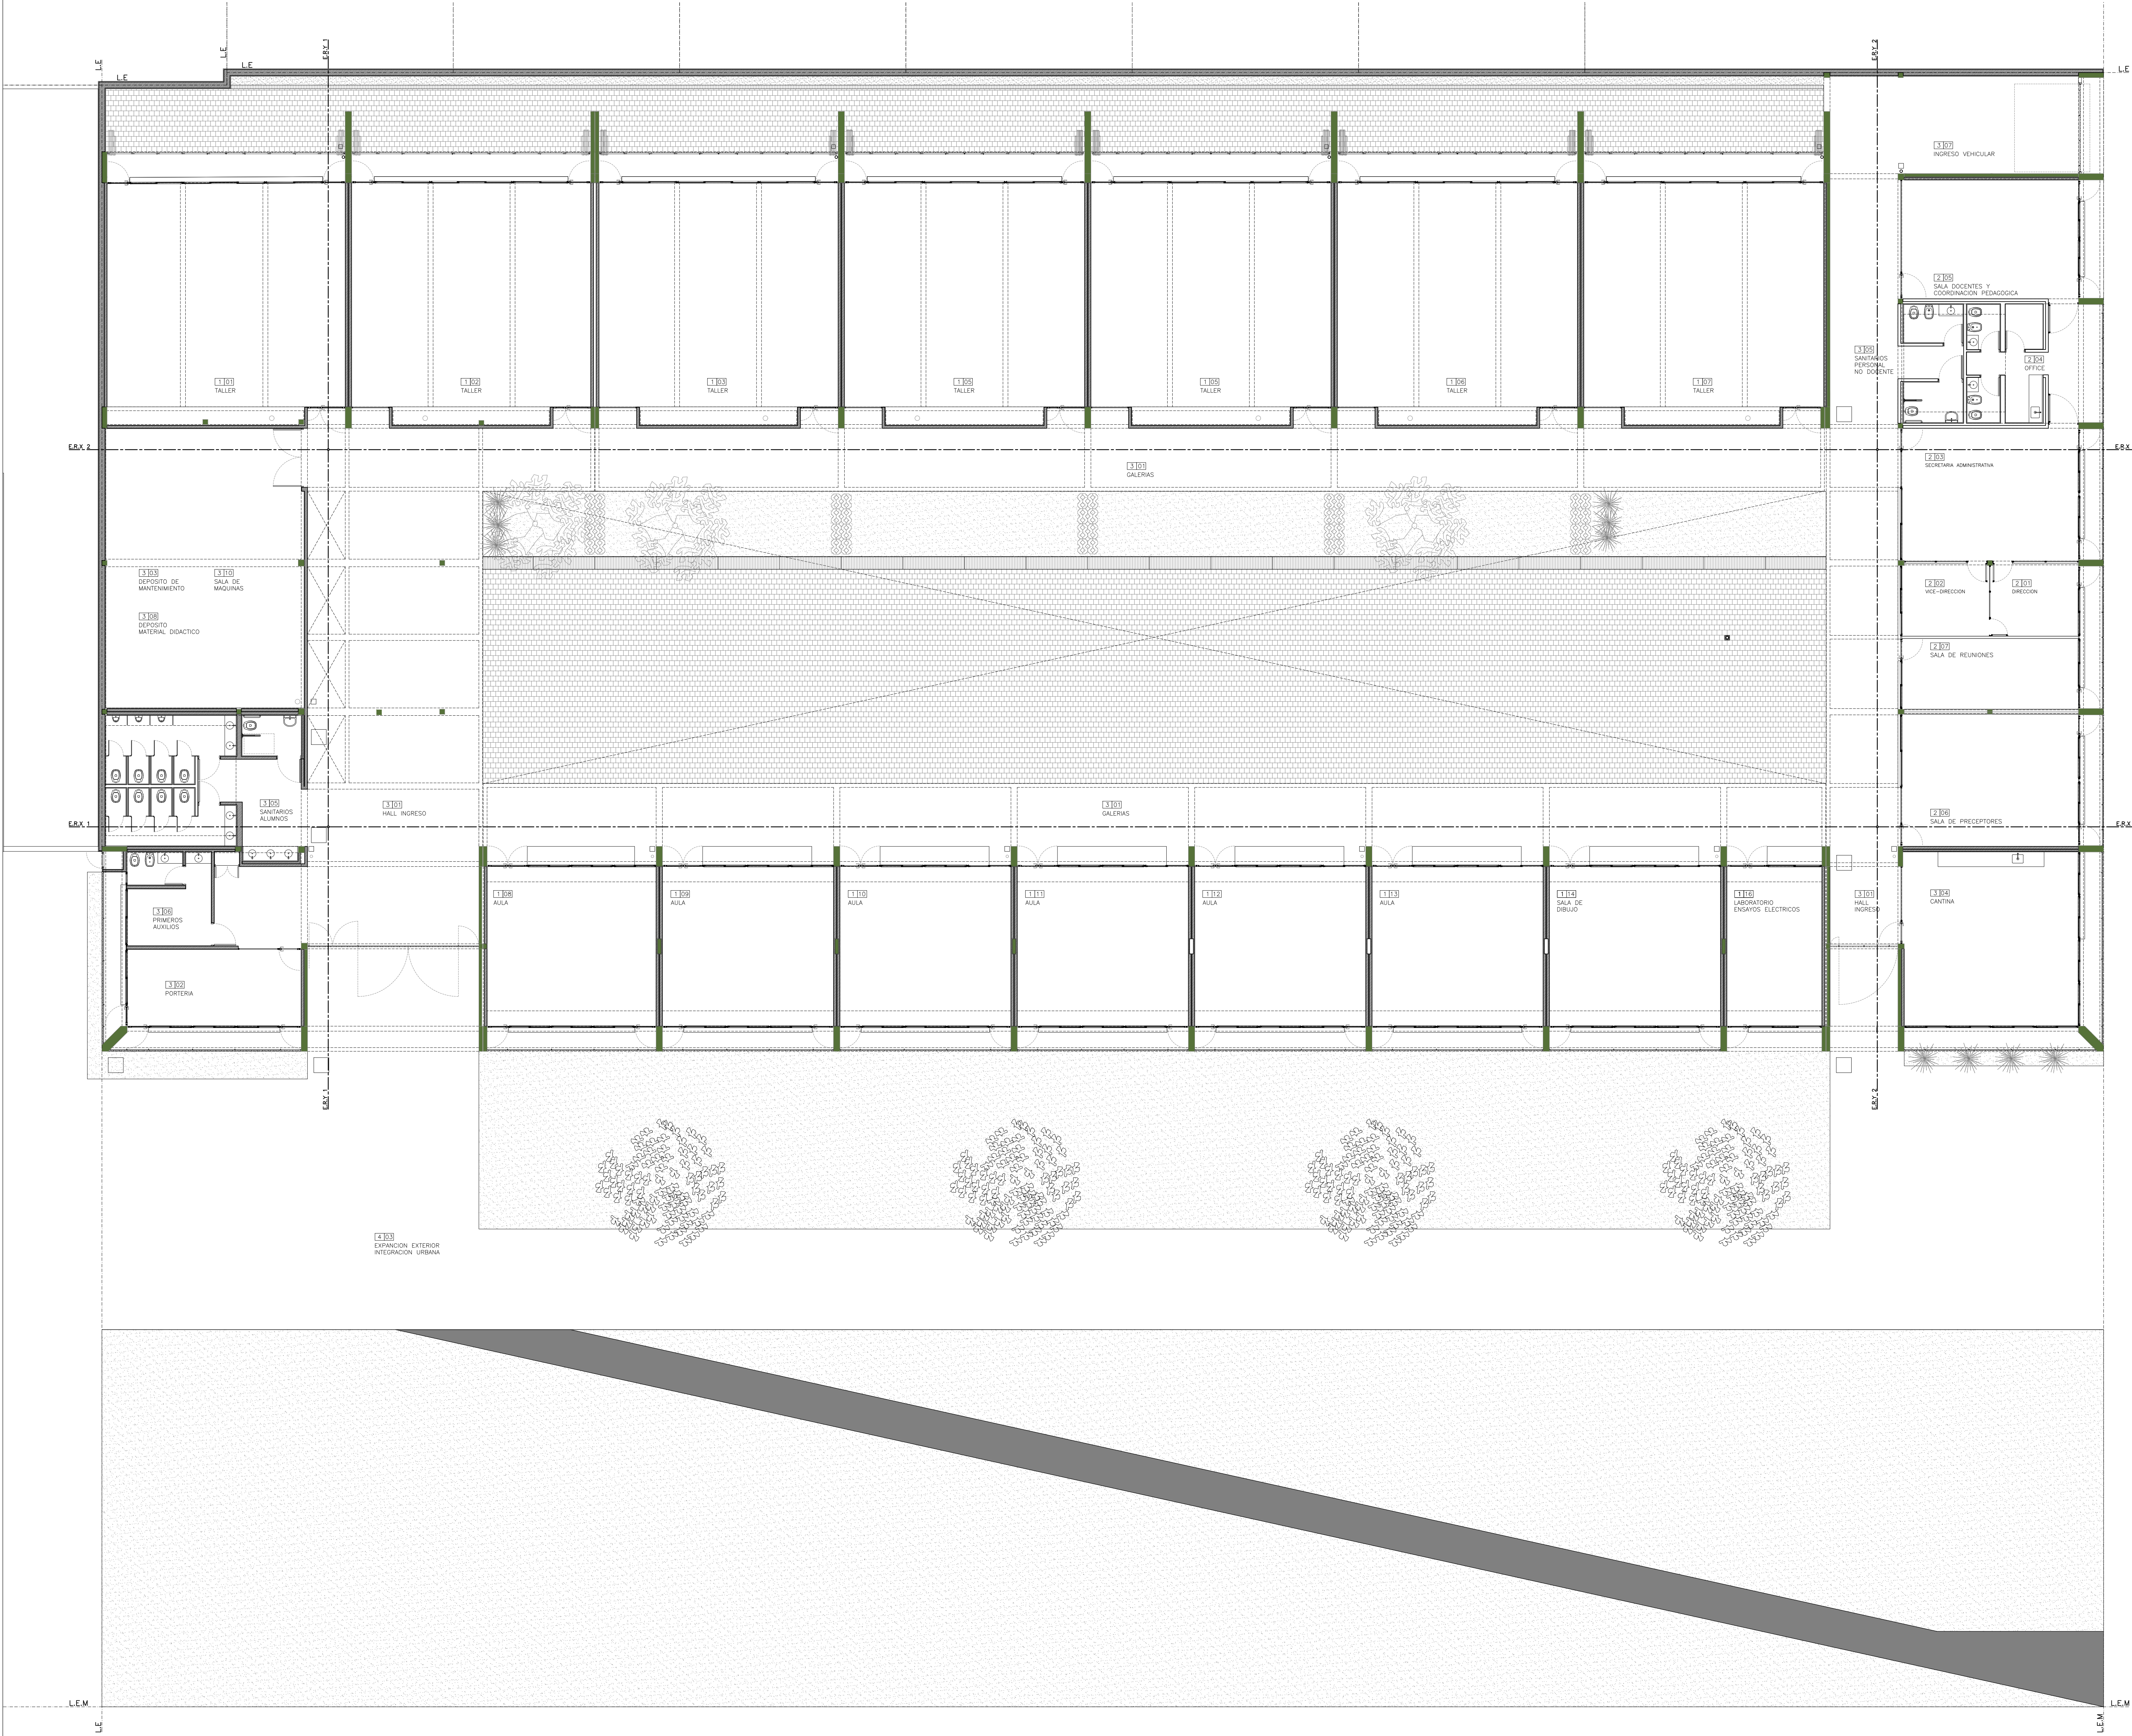


PLANTA DE ARQUITECTURA

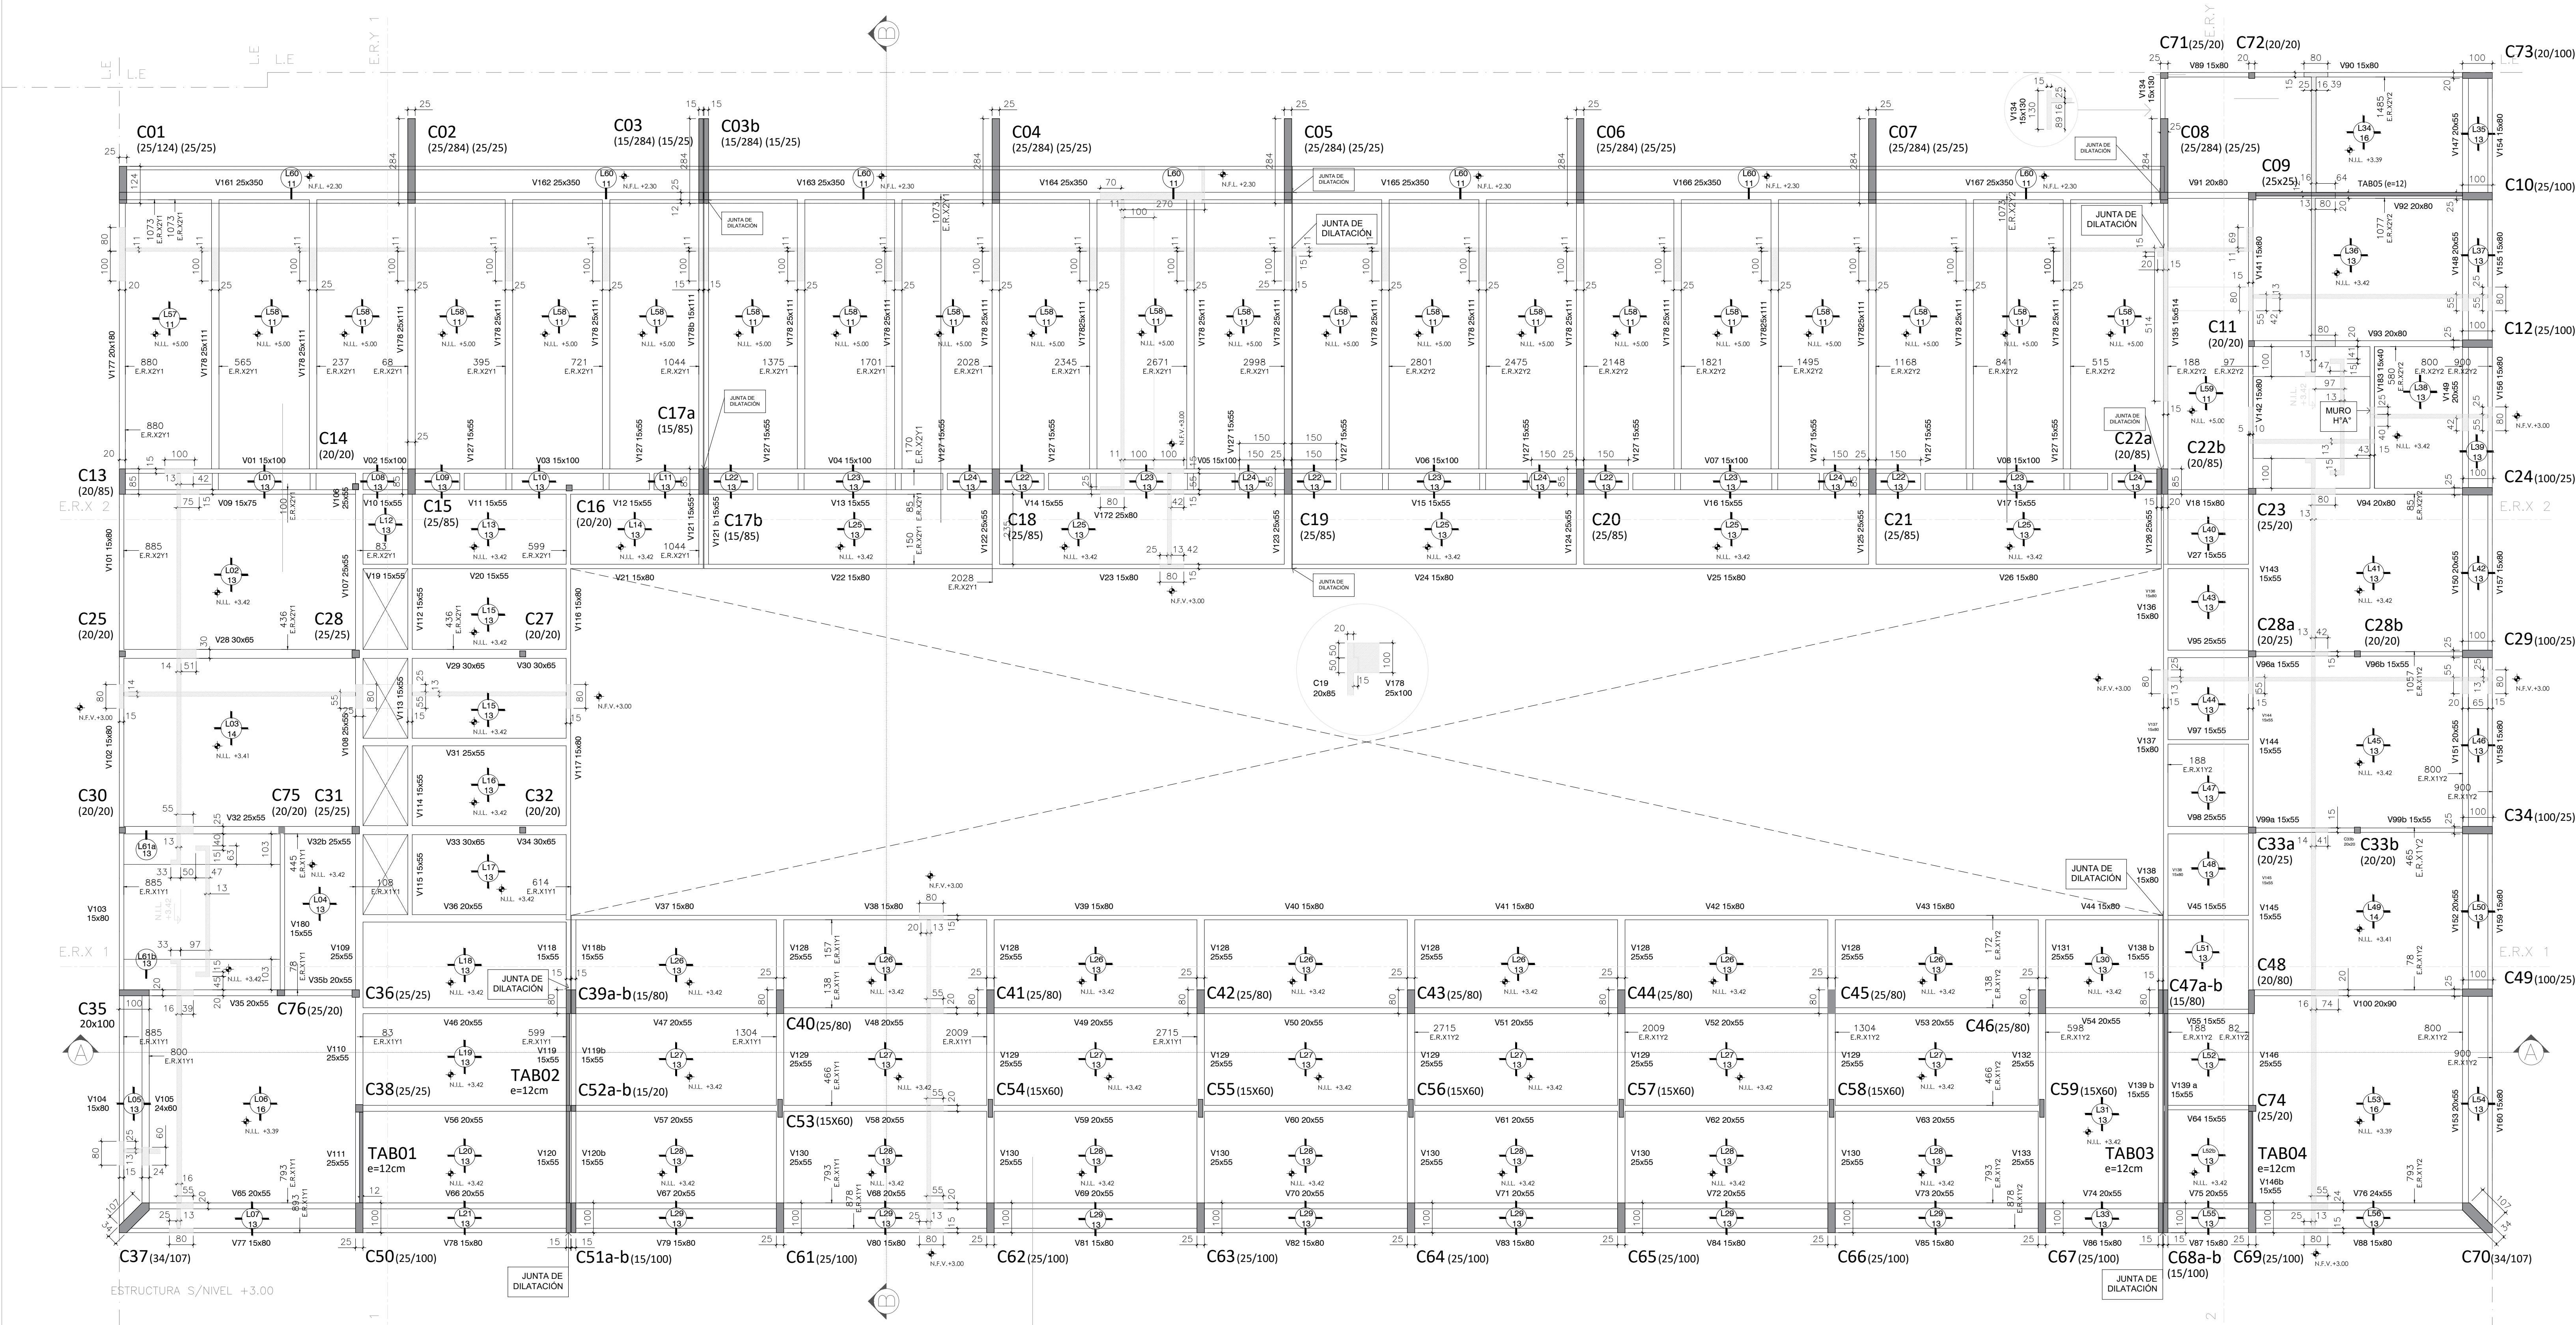


ESTRUCTURA S/NIVEL +3.00


ESTRUCTURA S/PLANTA BAÑO

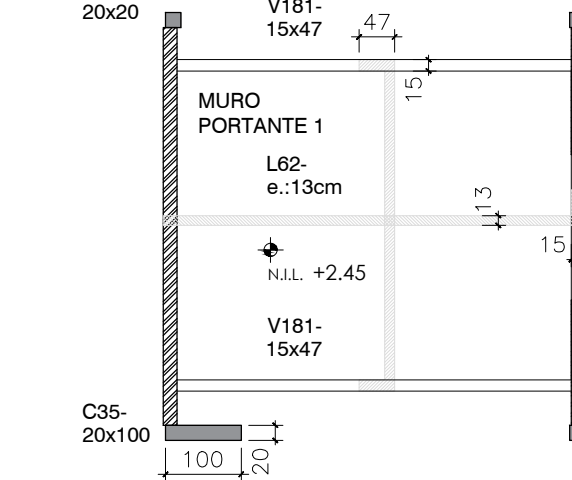


CORTE ESTRUCTURA H-H

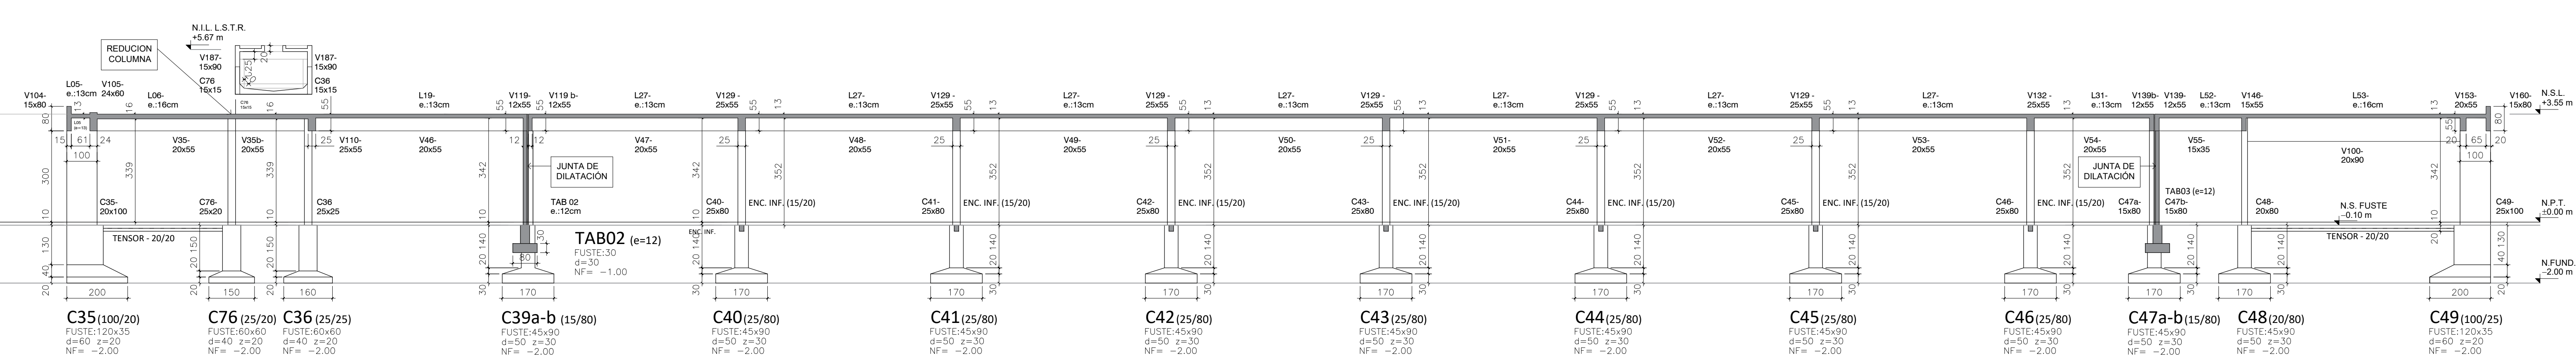


CORTE ESTRUCTURA B-B

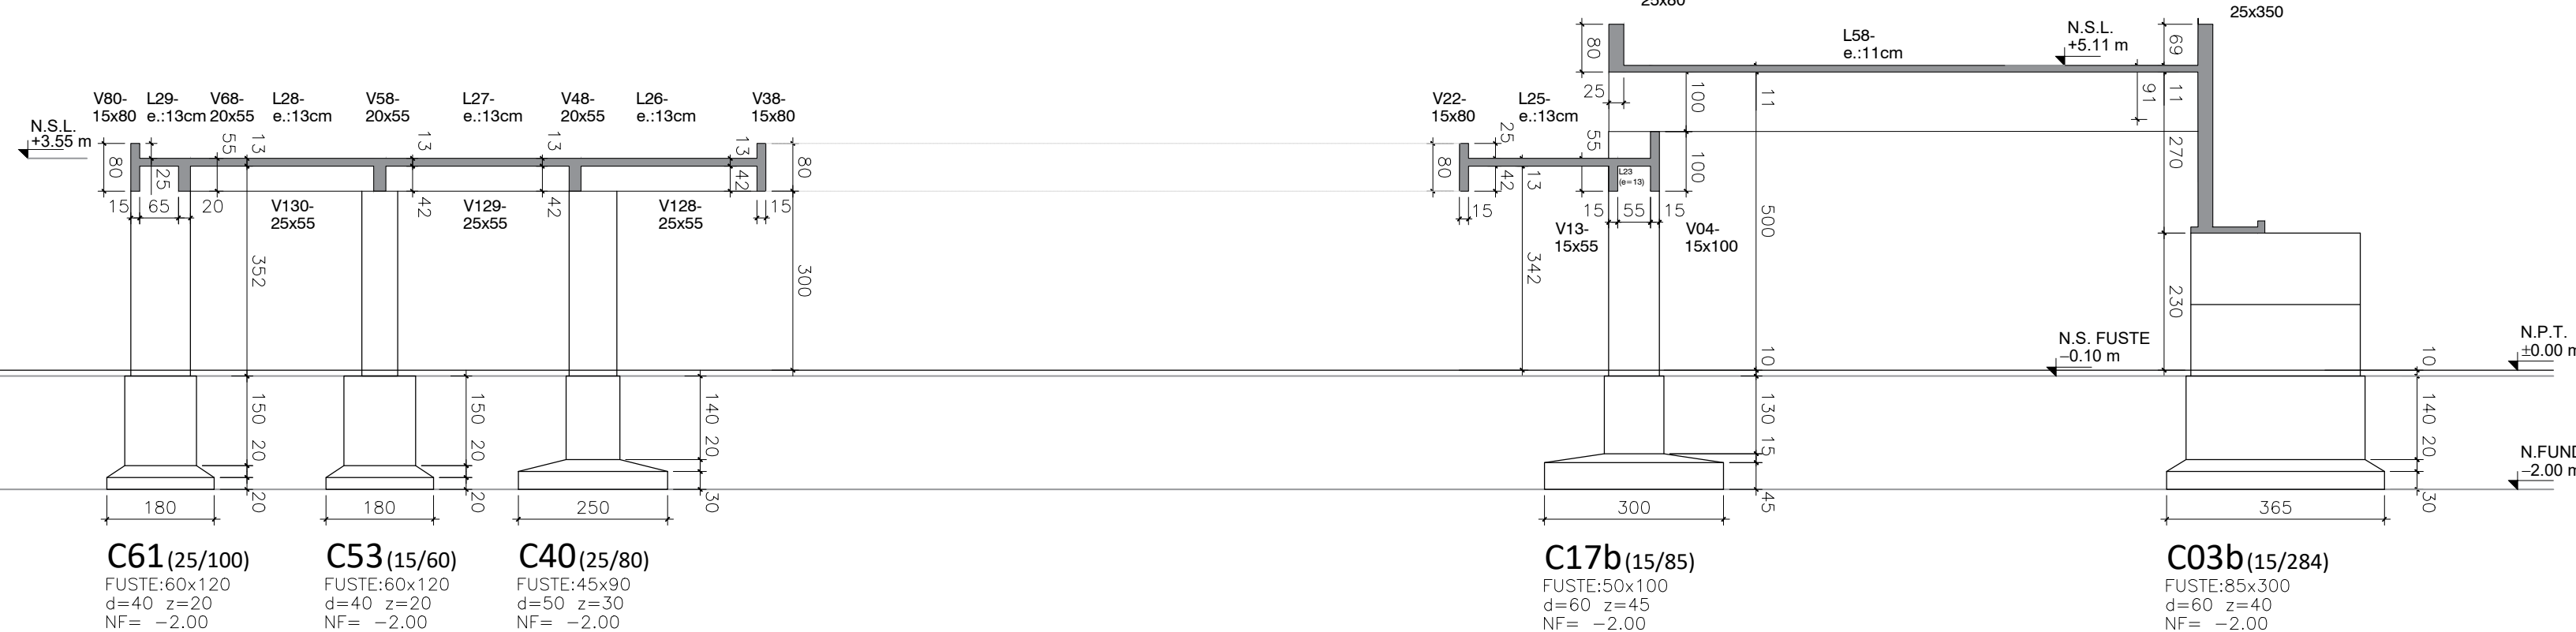


ESTRUCTURA S/PLANTA BAÑO

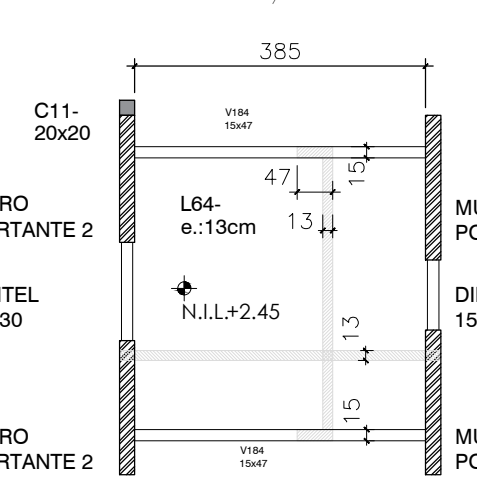


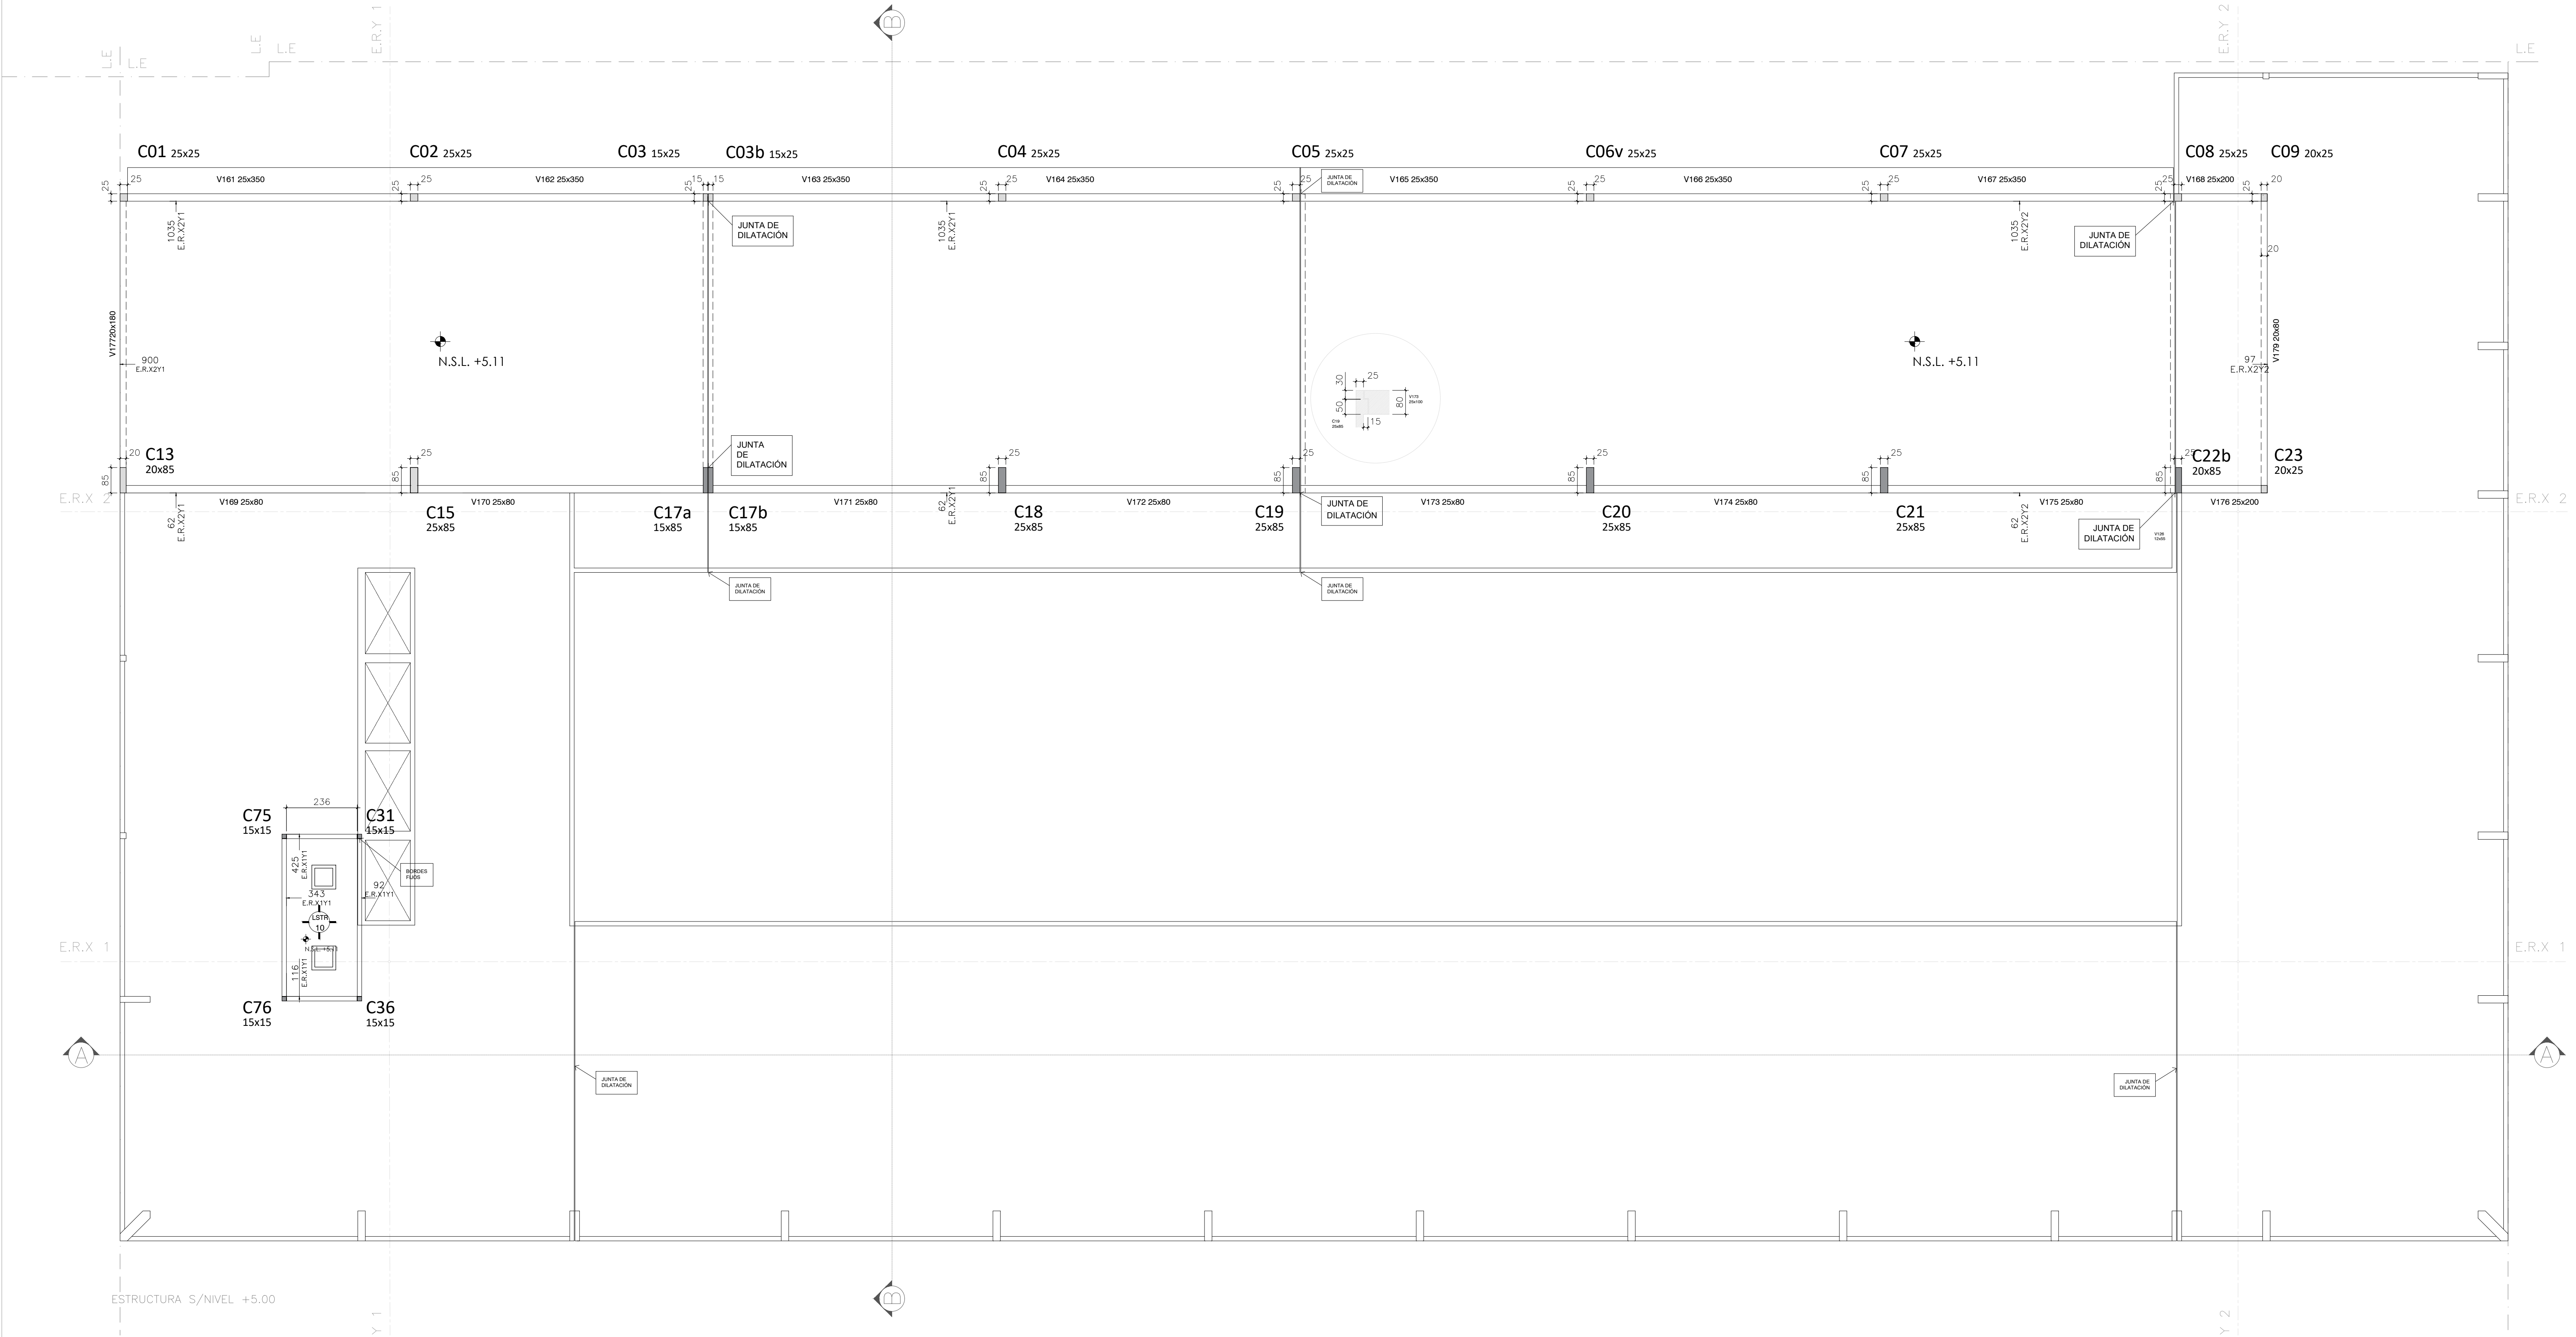


DESARROLLO ESTRUCTURA TANQUE DE AGUA

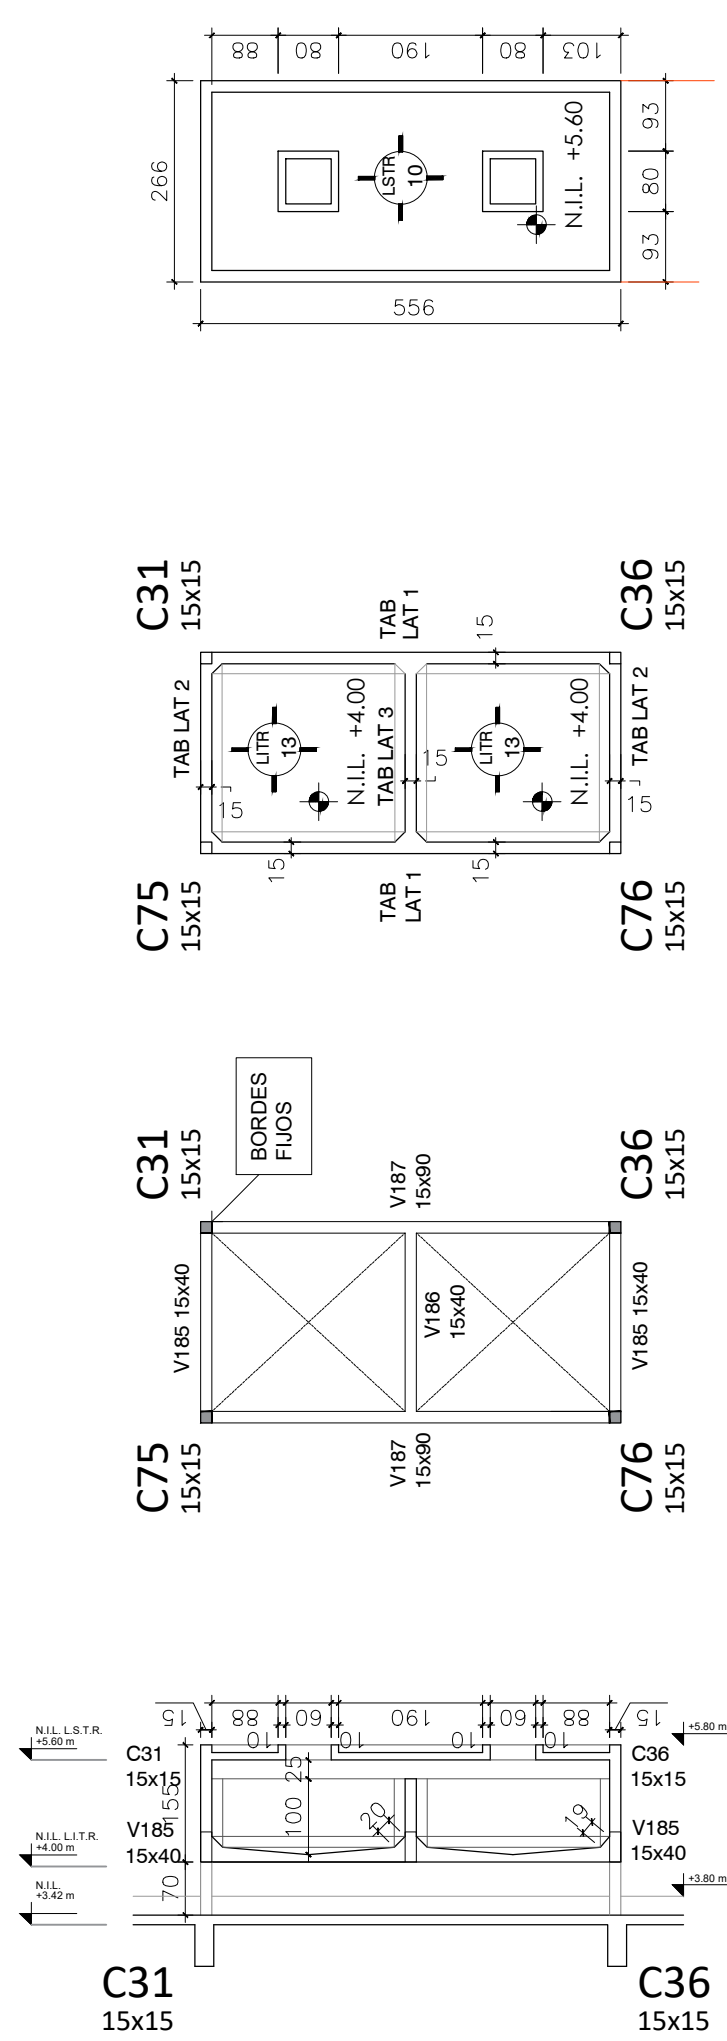


DETALLE EN COLUMNA C01

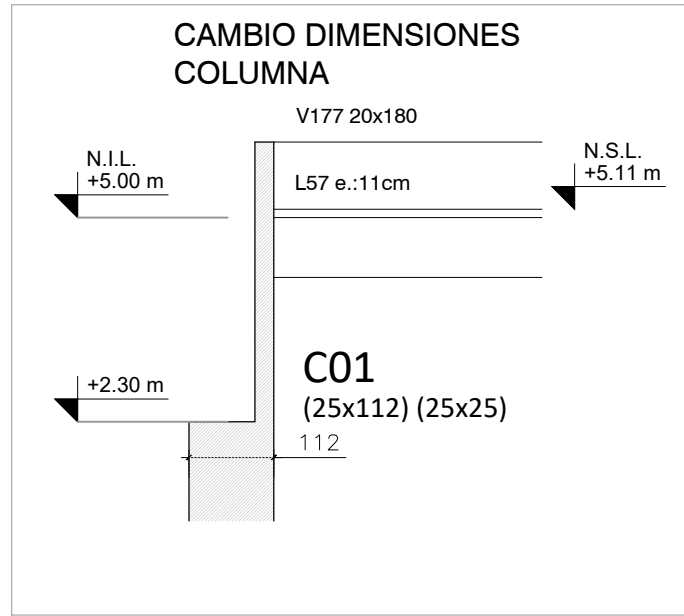


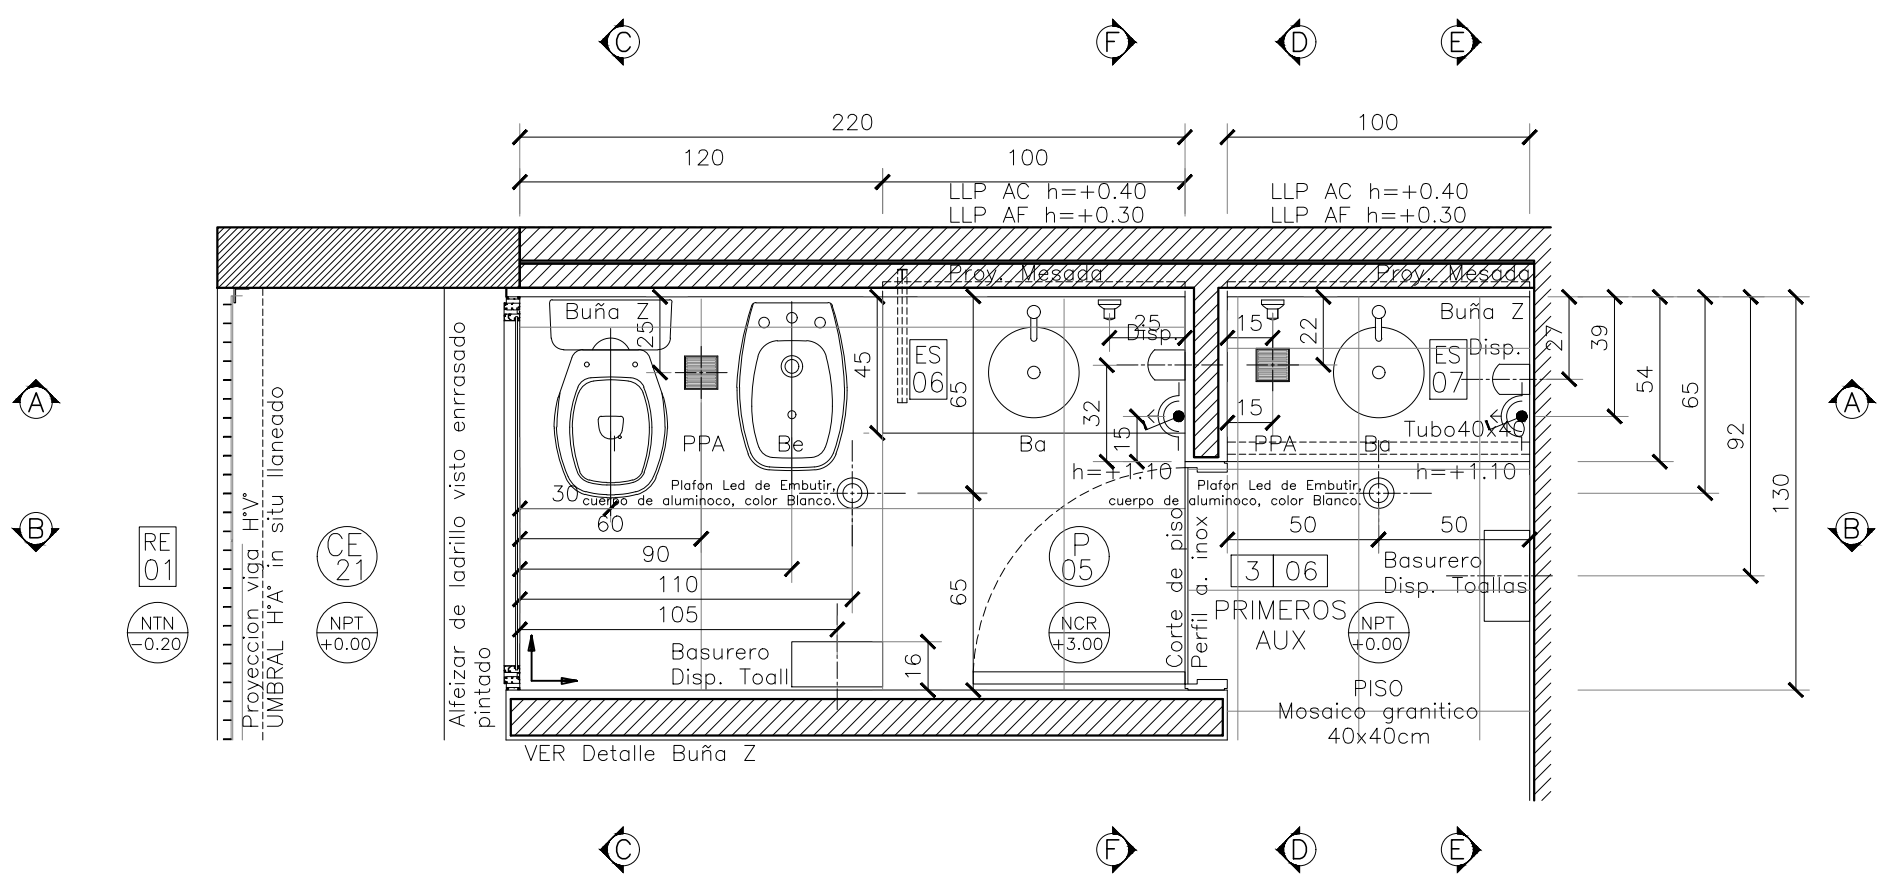


PLANTA SANITARIO PRIMEROS AUXILIOS.
ESC.1:25

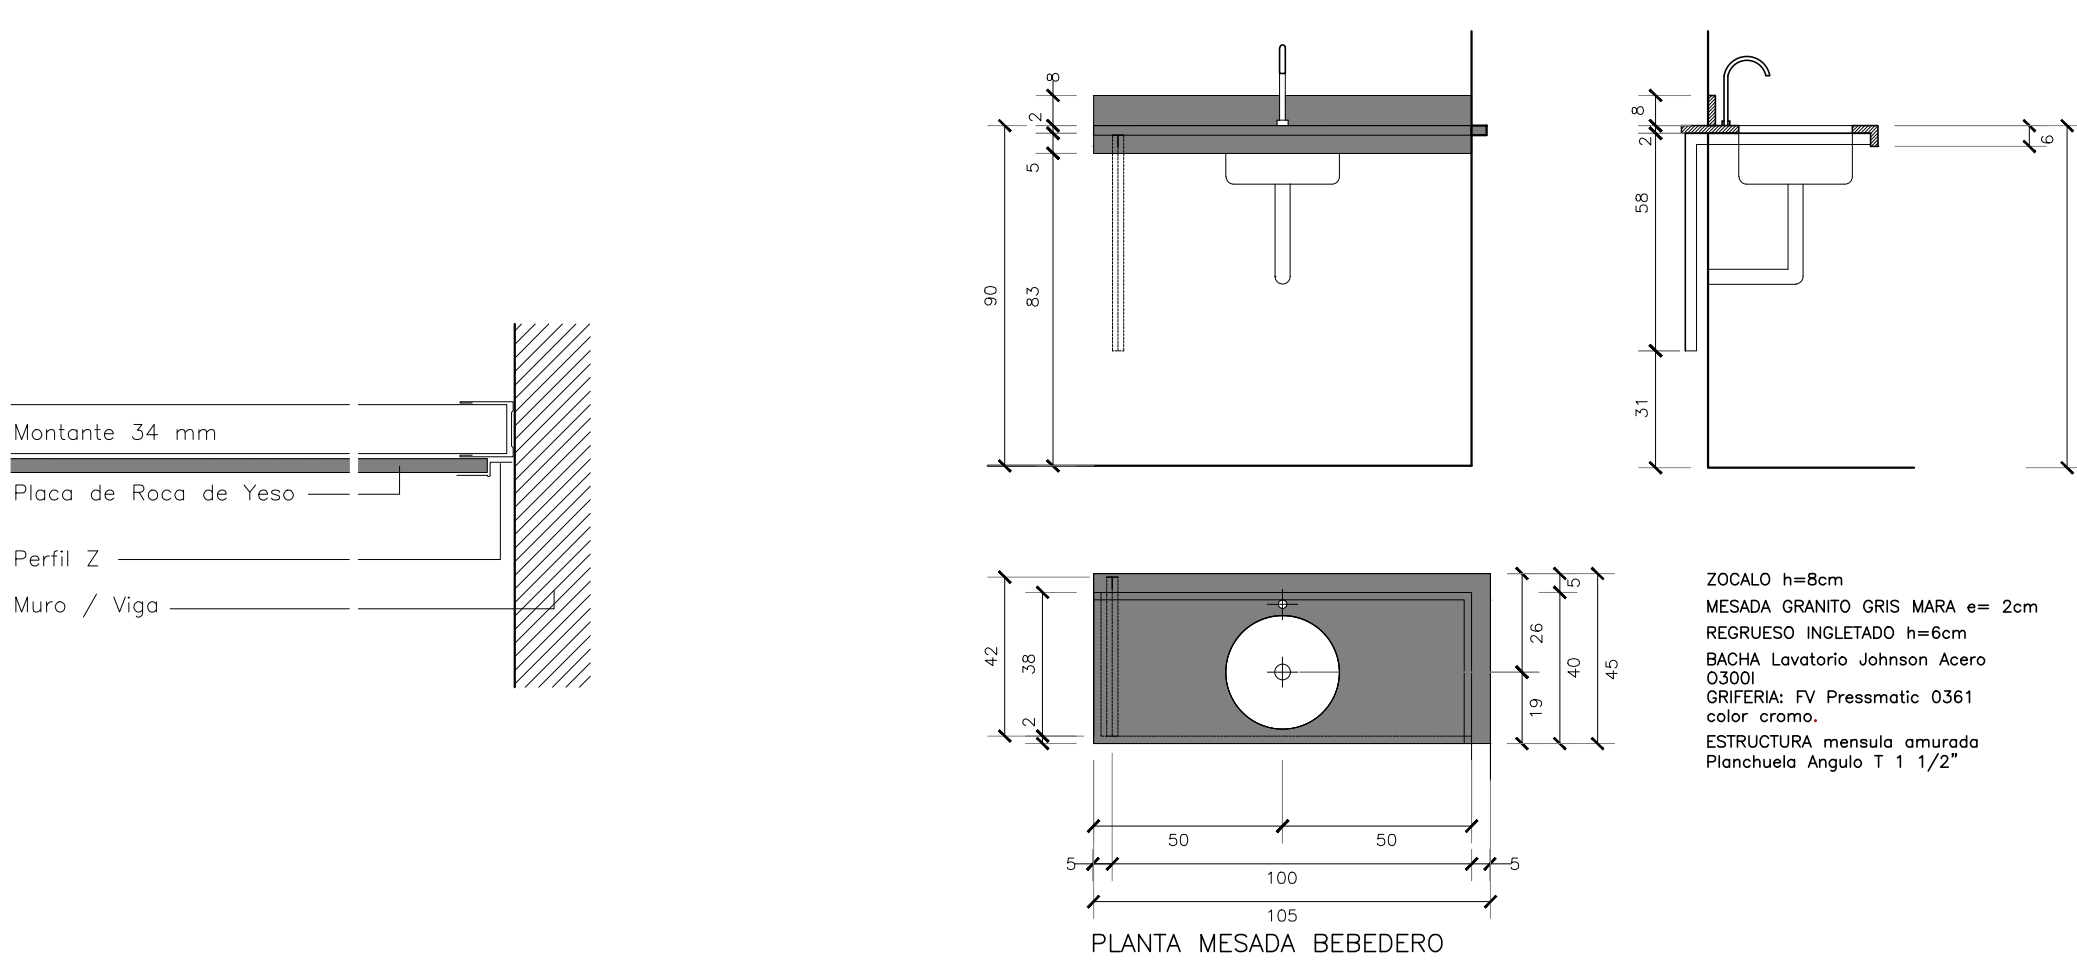

DETALLE BUÑA Z
ESC.1:5

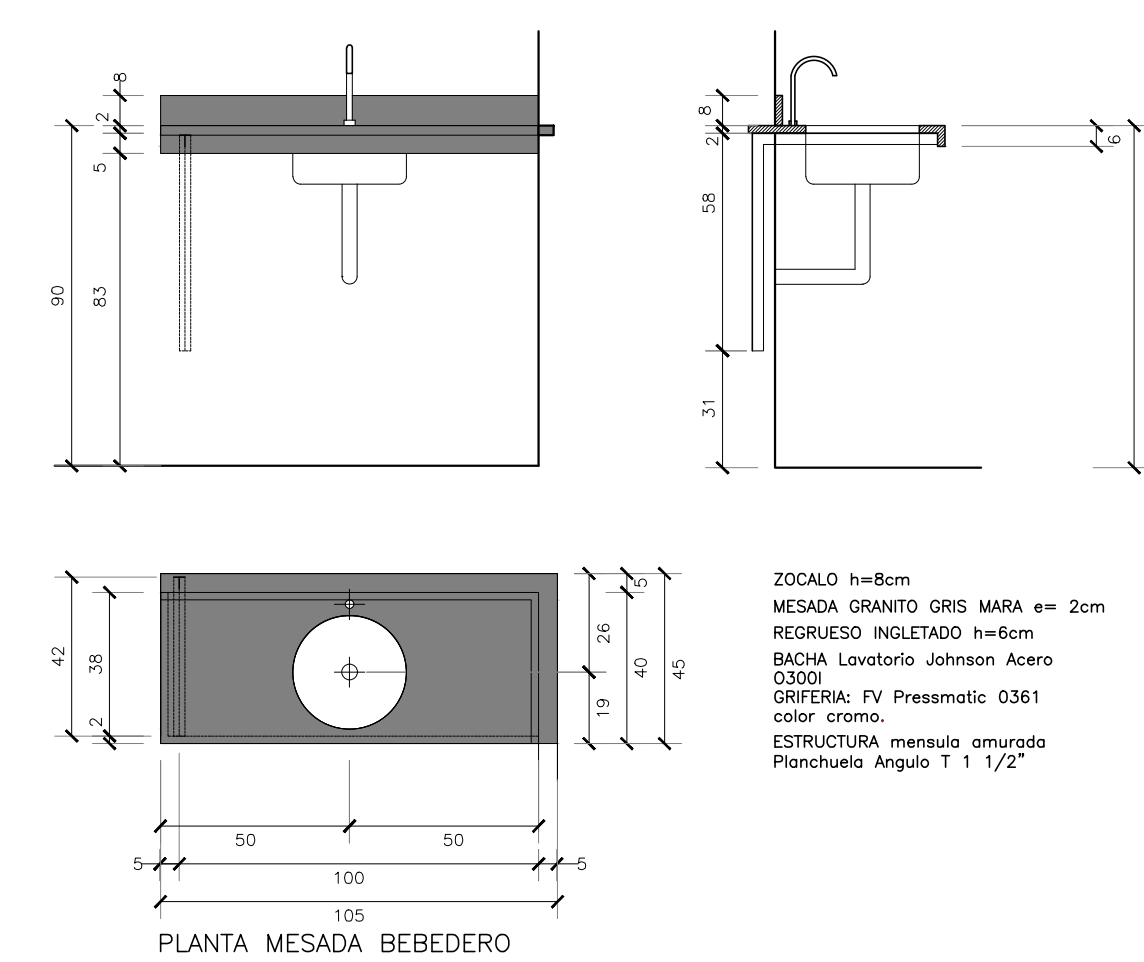

DETALLE MESADA BAÑOS ENFERMERIA
ESC.1:20

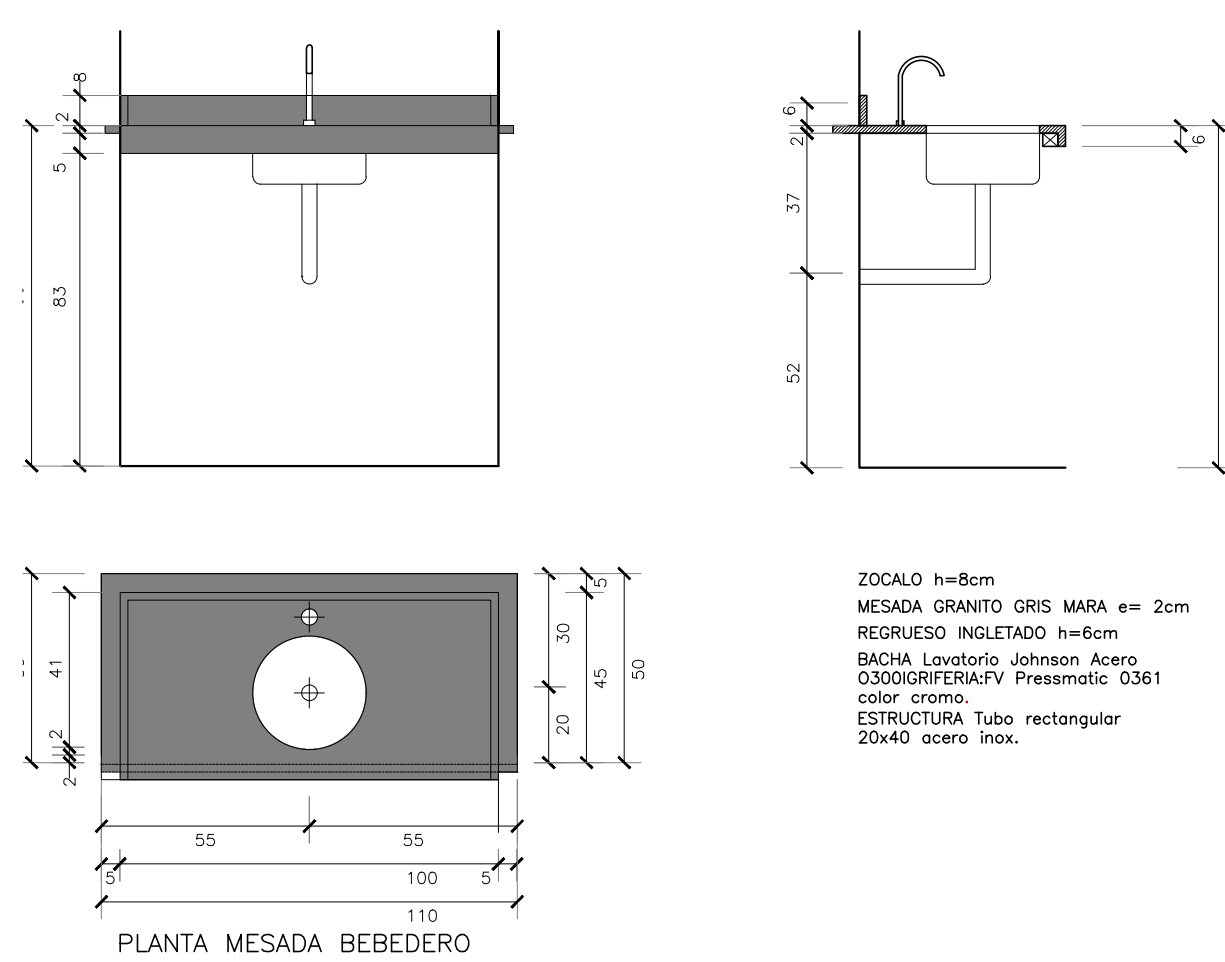

DETALLE MESADA ANTE BAÑOS ENFERMERIA
ESC.1:20

SANITARIO 1EROS AUX.


PISOS: Porcelanato rectificado 60x60.
ESPEJOS: Cristal 6mm. Incolora pegado 100x107cm.
REVESTIMIENTOS: Porcelanato rectificado 30x60.
CIELORRASOS: Suspendido de placas roca de yeso.
PINTURA: Latex acrílico para interiores sobre revoque fino.
PINTURA CR: Latex acrílico para interiores brillo mate, sobre capa de imprimación.
MESADAS: gránito gris mara embutida, pulida, con zocalo de 8cm y regueso ingletado de 6cm. Sobre ménsula de hierro ángulo 1 1/2" amarrado.
INODORO: Marca Ferrum línea Bari corto, con mochila y tapa Ferrum para dicho modelo de madera blanca. Válvula a tecla marca fv modelo 368.01 con tapa cromo 368.02.
BIQUET: Marca Ferrum línea Bari,(8KM3-B) 3 agujeros porcelana blanco.
LAVATORIO: Marca Johnson o 300 l pulido ambas caras, con grifería marca fv modelo presmatic (inclinado) cromo. Conexiones flexibles cromadas.

ACCESORIOS:
Dispensador de jabón líquido vertical, accionado por un pulsador, de 1,1 L de capacidad, fabricado en acero inoxidable acabado satinado. Marca Mediclinics o Similar.
Dispensador de toallas secamanos, fabricado en acero inoxidable , acabado satinado. Marca Mediclinics o Similar.
Portarrollos de Papel Higiénico fabricado en acero inoxidable, acabado satinado. Marca Mediclinics o Similar.
Tacho de basura de acero inoxidable p/pared baño amurblable grande 57,5x 27,5x 14cm. Marca Servidor o similar.
REJILLAS DE PISO: Acero inoxidable 12cm x 12cm. Tipo a bastón paralelo.
TECLAS Y ARTEFACTOS DE ILUMINACION: Color Blanco.


ANTE BAÑO

PISOS: Mosaico granítico 40x40cm
SOLAS: Perfil de acero inoxidable.
ESPEJOS: Cristal 6mm. Incolora pegado 100x107cm.
REVESTIMIENTOS: Porcelanato rectificado 30x60.
CIELORRASOS: Suspendido de placas roca de yeso.
PINTURA CR: Latex acrílico para interiores brillo mate, sobre capa de imprimación.
MESADAS: gránito gris mara embutida, pulida, con zocalo de 8cm y regueso ingletado de 6cm. Sobre ménsula de hierro ángulo 1 1/2" amarrado.
LAVATORIO: Marca Johnson o 300 l pulido ambas caras, con grifería marca fv modelo presmatic (inclinado) cromo. Conexiones flexibles cromadas.


ACCESORIOS:
Dispensador de jabón líquido vertical, accionado por un pulsador, de 1,1 L de capacidad, fabricado en acero inoxidable acabado satinado. Marca Mediclinics o Similar.
Dispensador de toallas secamanos, fabricado en acero inoxidable , acabado satinado. Marca Mediclinics o Similar.
Portarrollos de Papel Higiénico fabricado en acero inoxidable, acabado satinado. Marca Mediclinics o Similar.
Tacho de basura de acero inoxidable p/pared baño amurblable grande 57,5x 27,5x 14cm. Marca Servidor o similar.
REJILLAS DE PISO: Acero inoxidable 12cm x 12cm. Tipo a bastón paralelo.
TECLAS Y ARTEFACTOS DE ILUMINACION: Color Blanco.

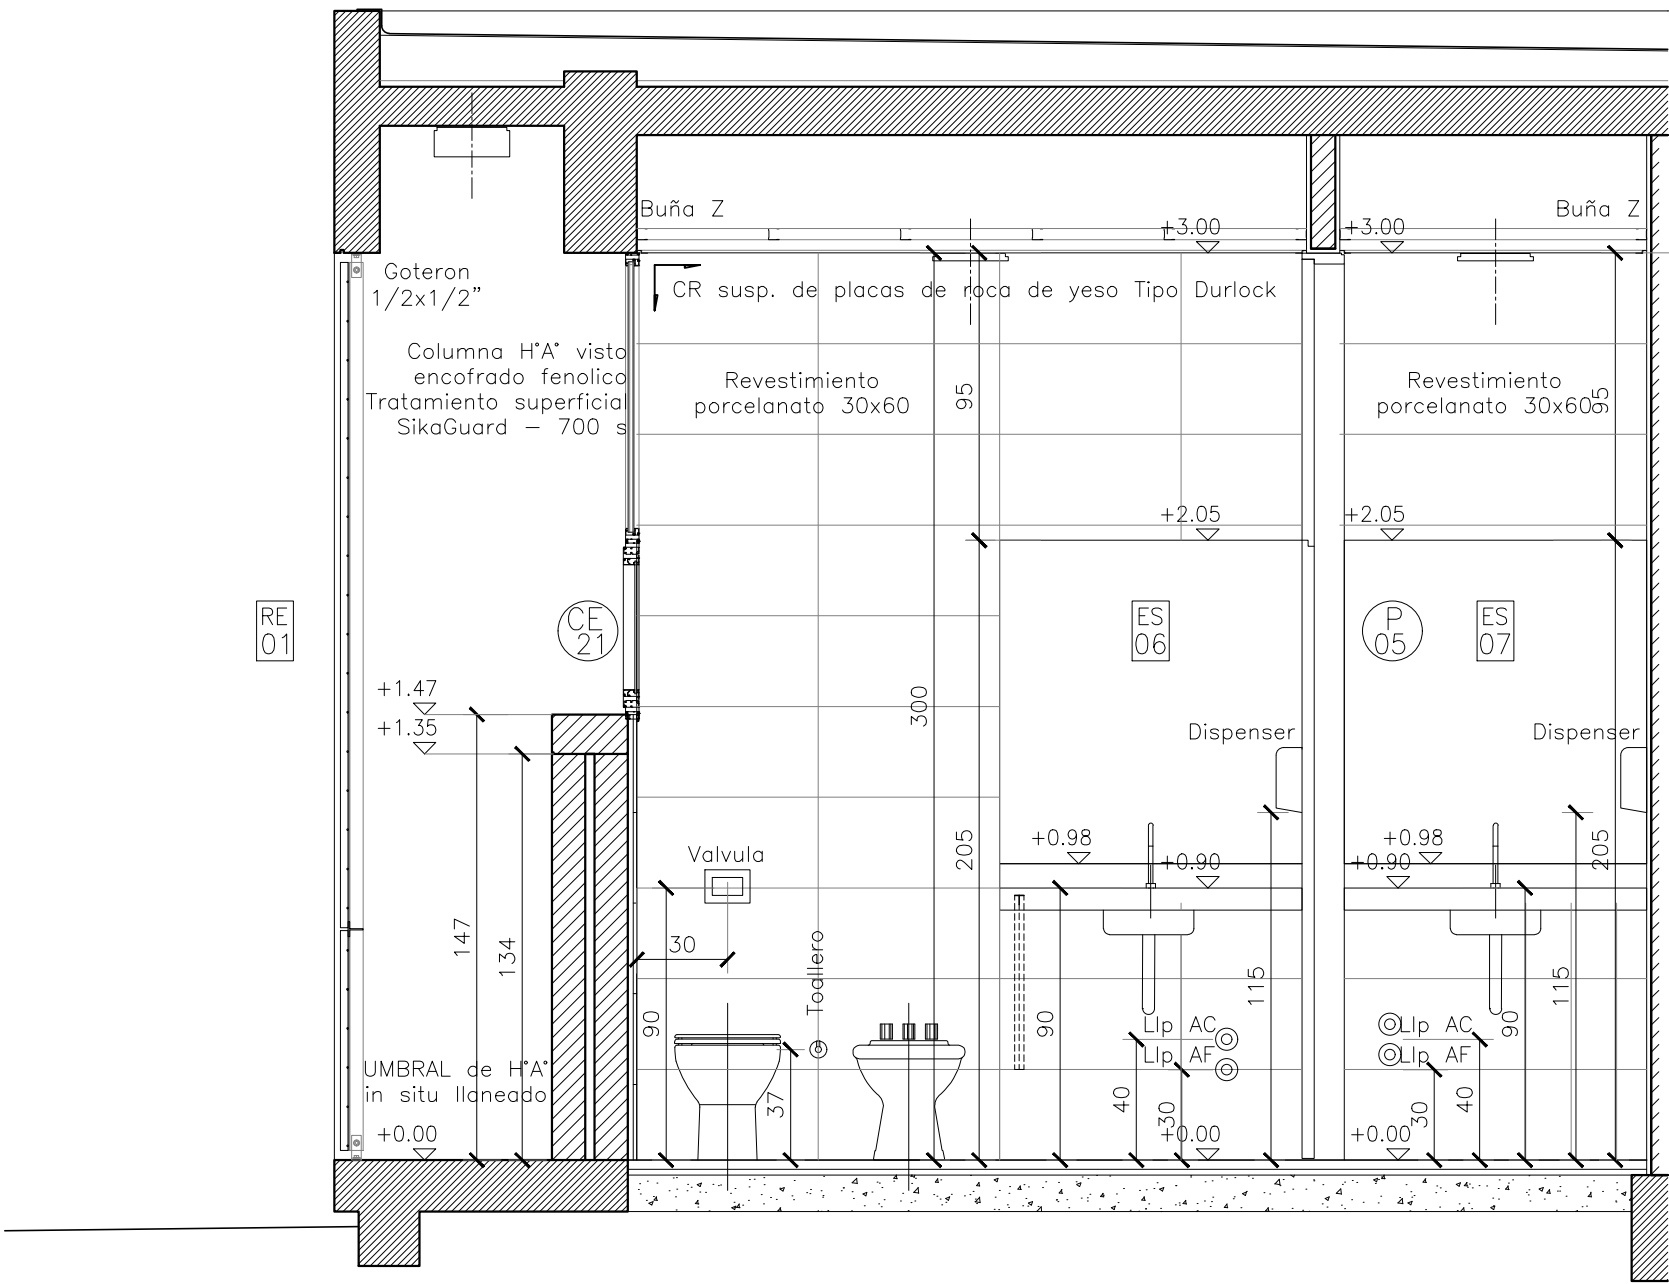


CORTE LONG A-A.
ESC.1:25

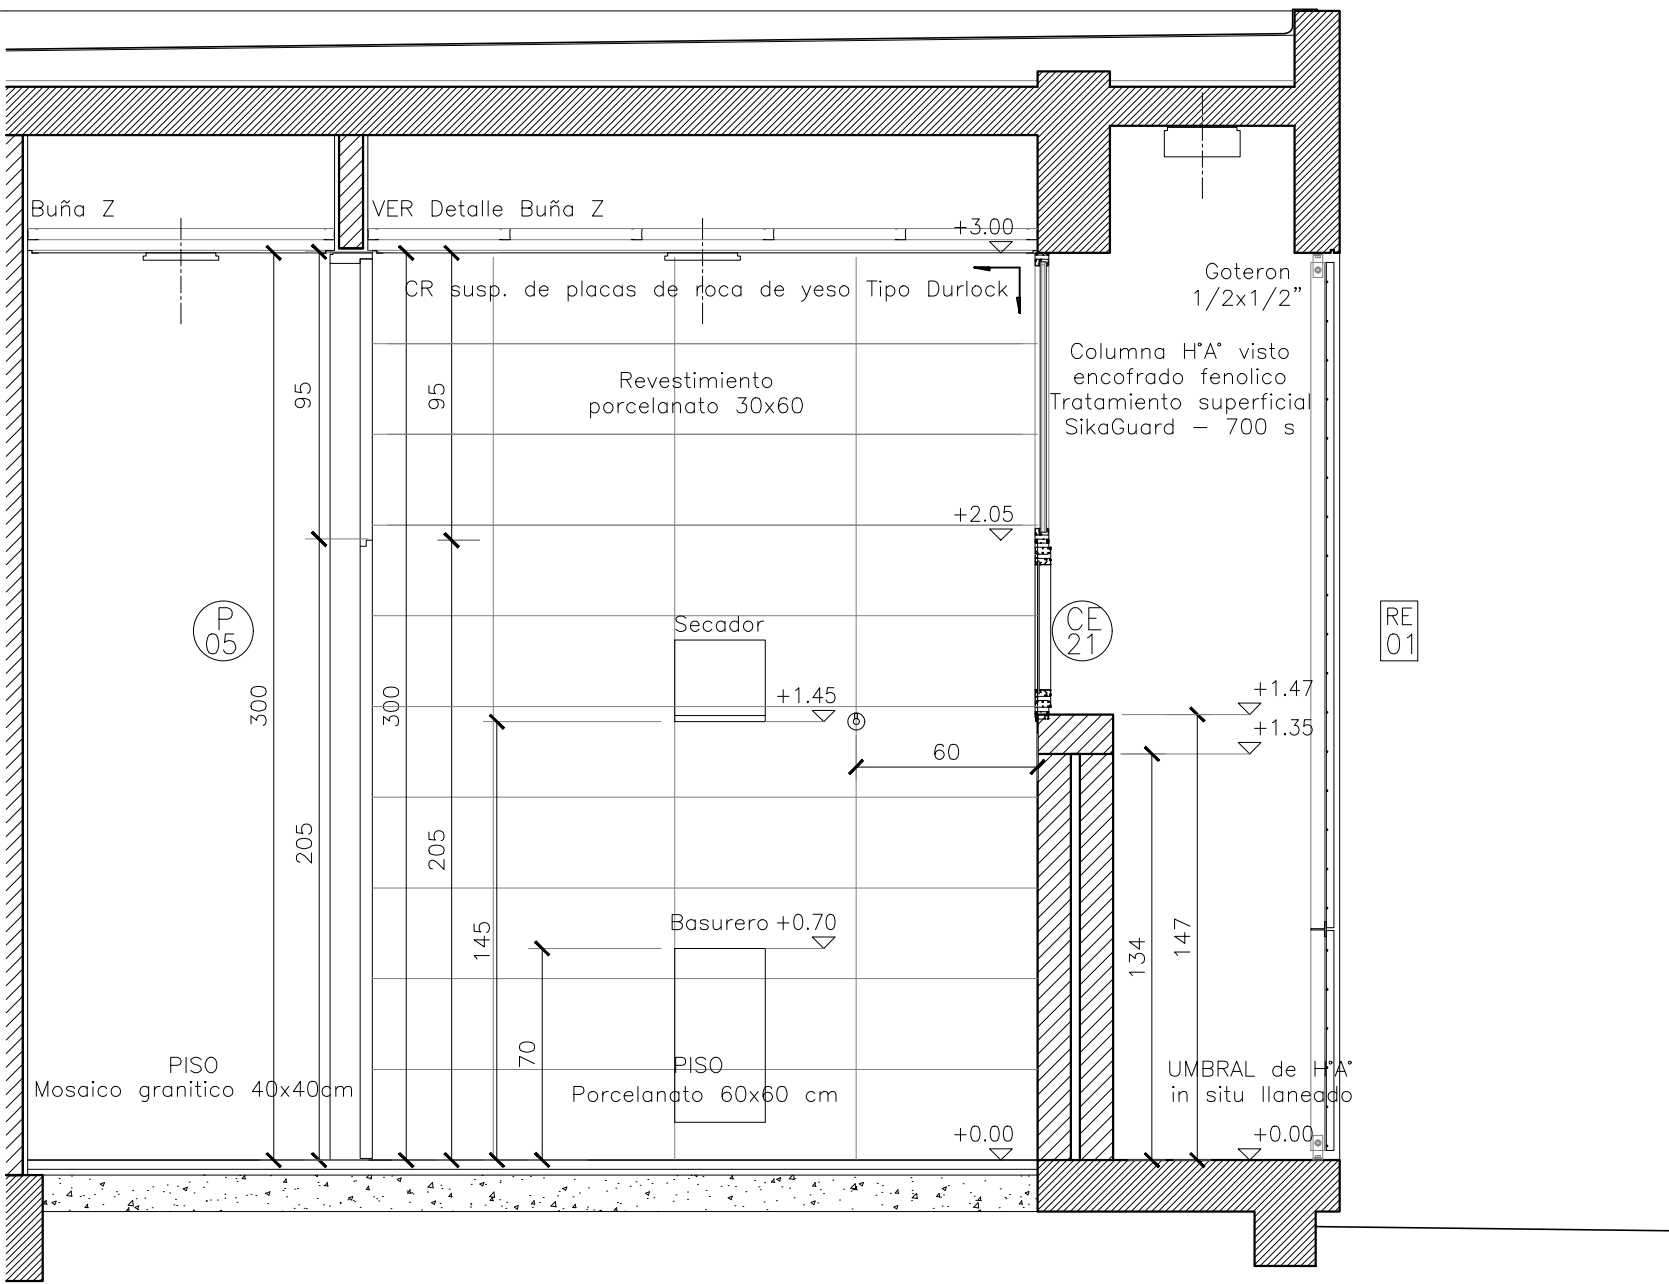


CORTE LONG B-B.
ESC.1:25

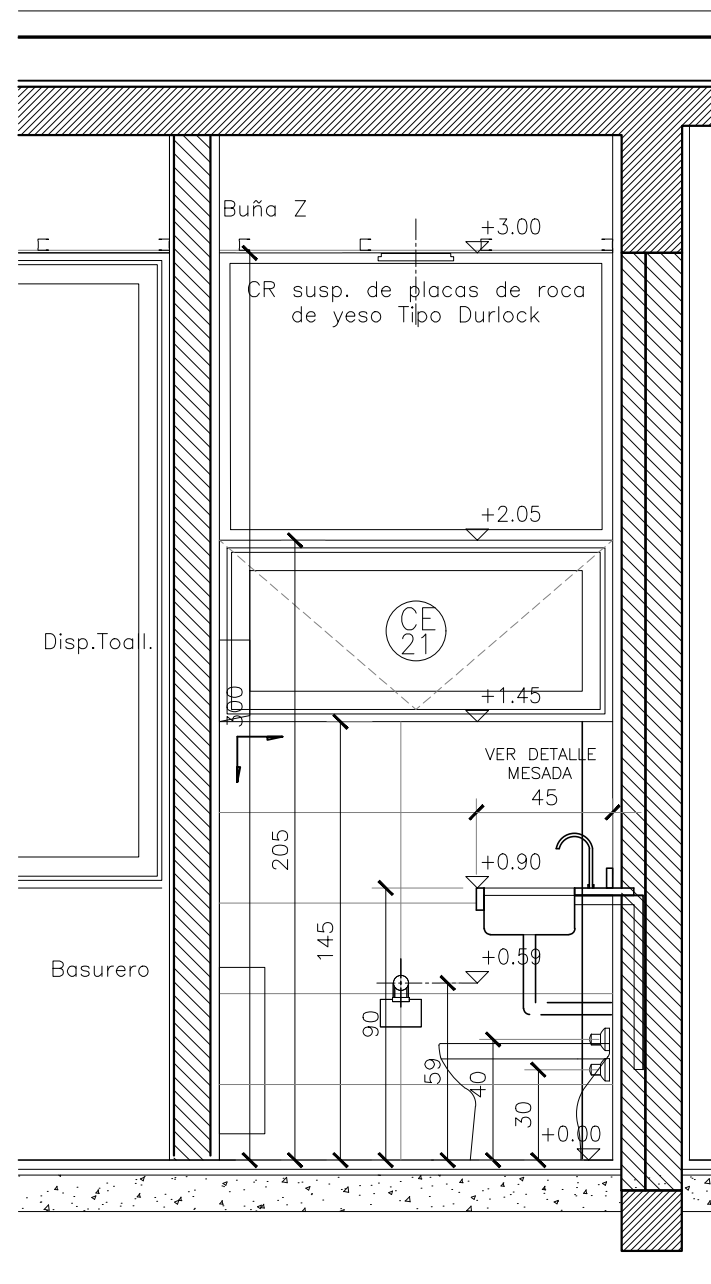


CORTE TRANSV C-C.
ESC.1:25

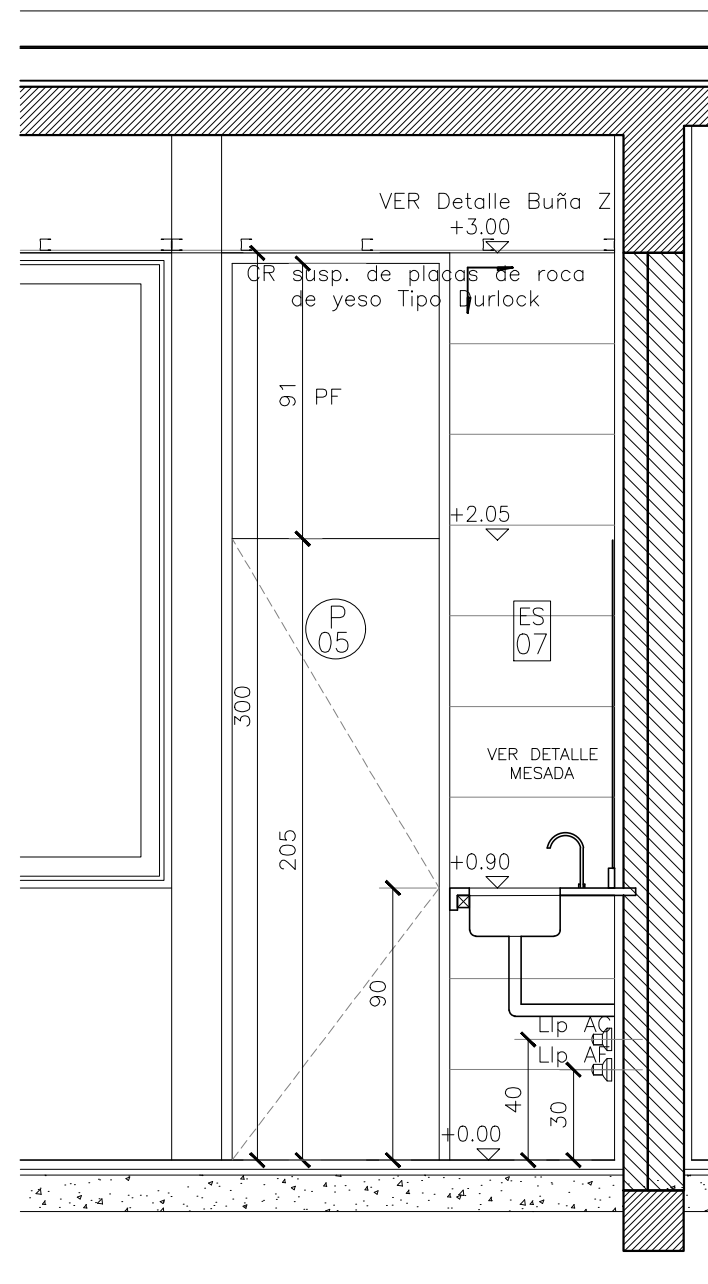


CORTE TRANSV D-D.
ESC.1:25

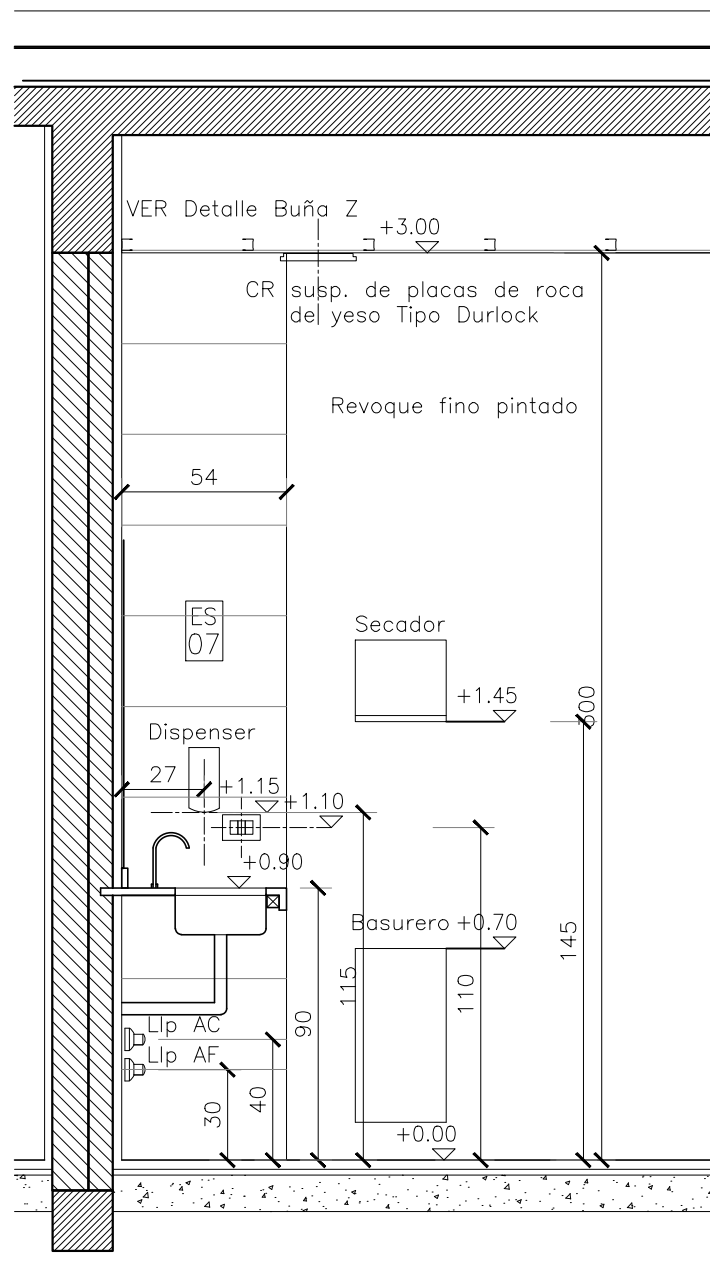


CORTE TRANSV E-E.
ESC.1:25

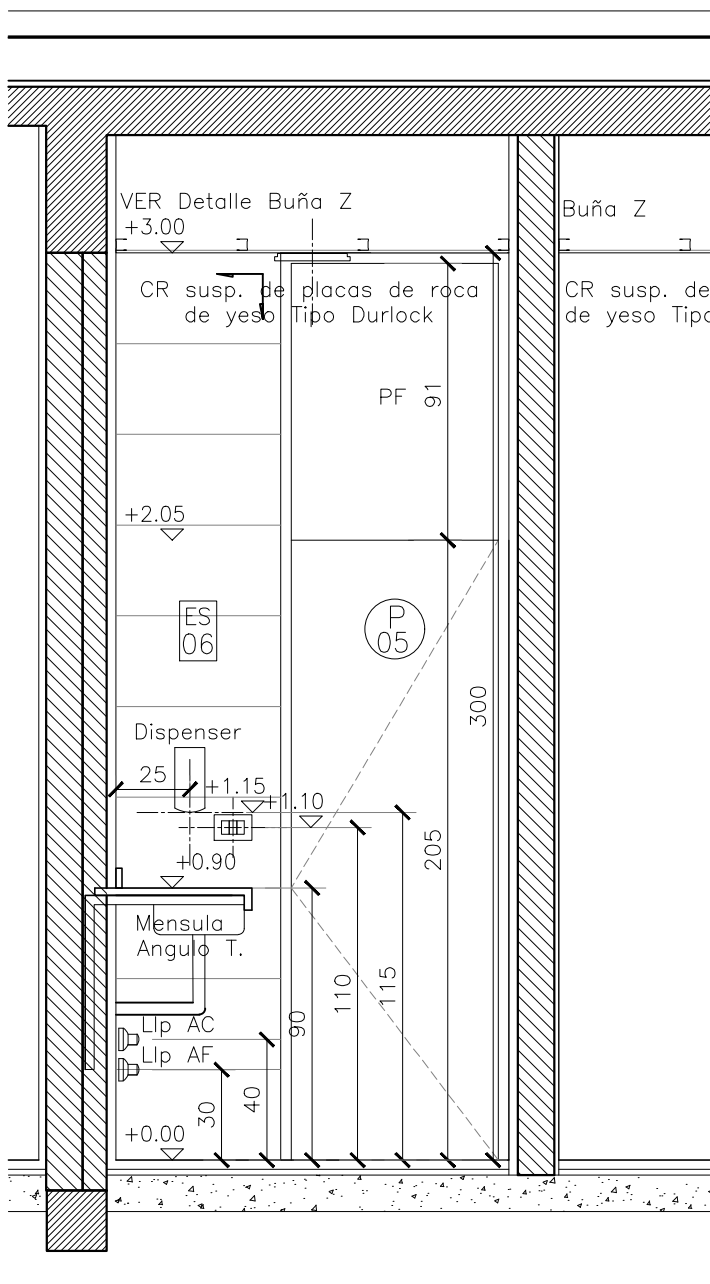


CORTE TRANSV F-F.
ESC.1:25

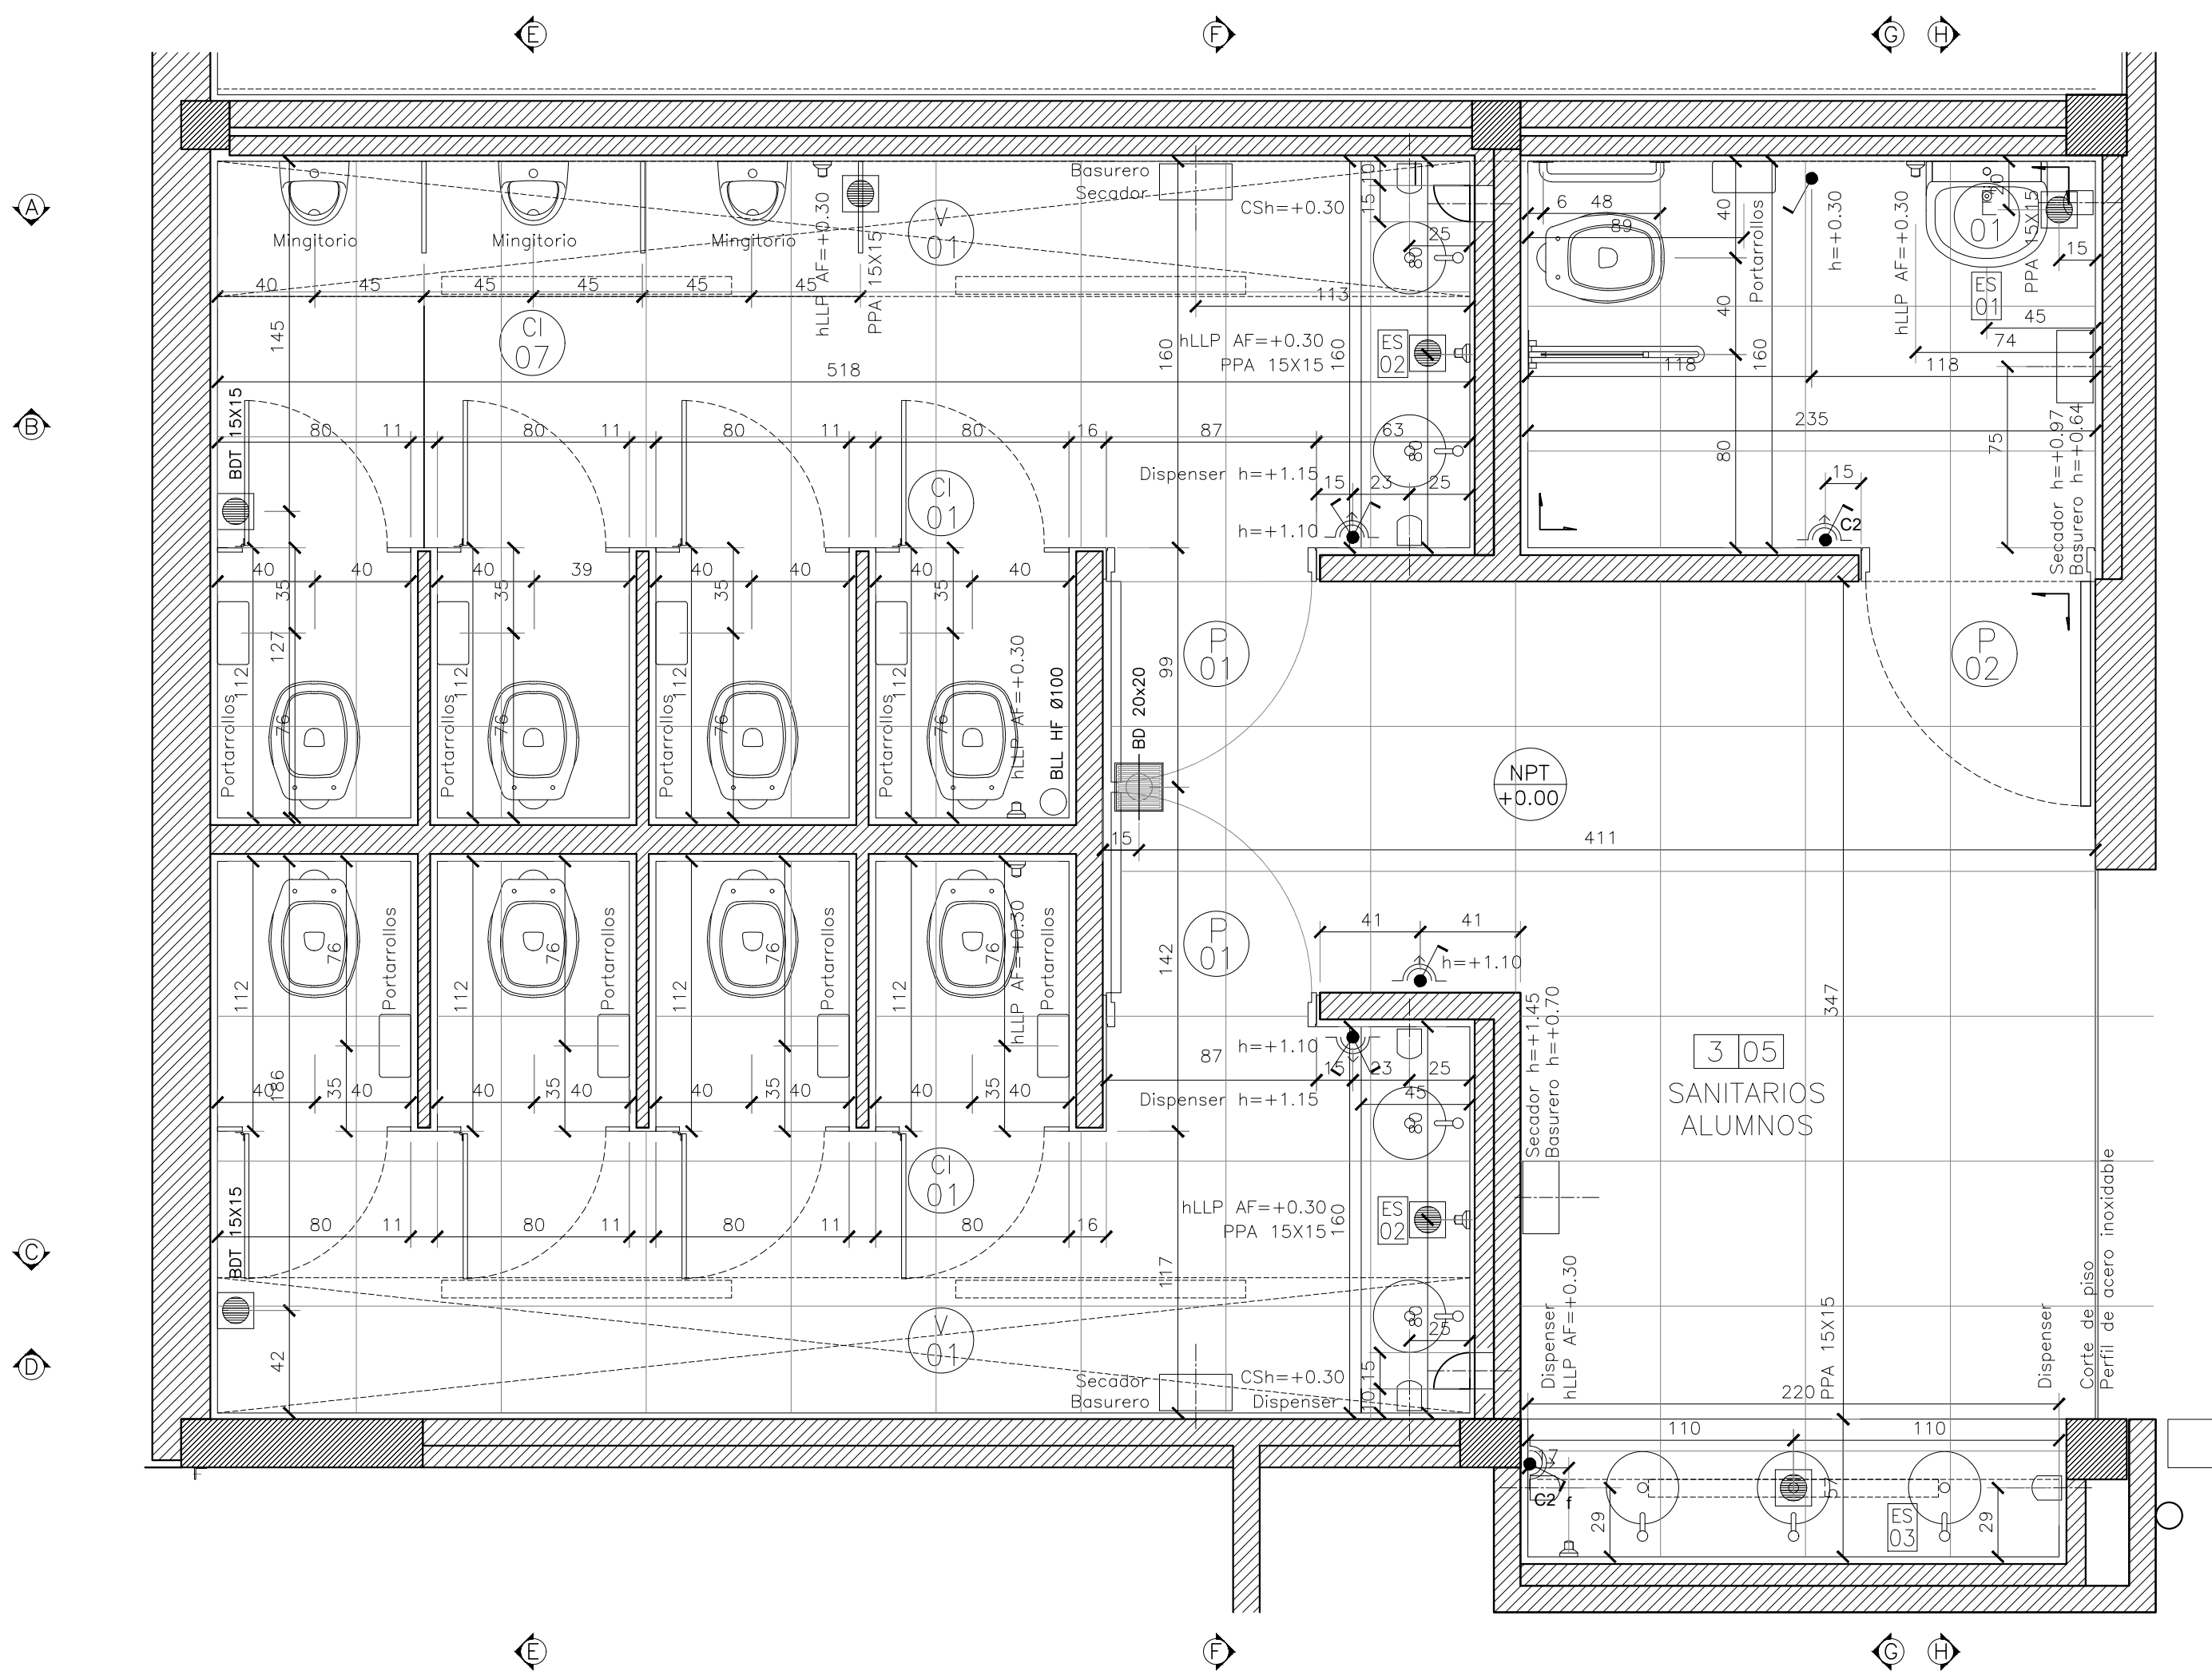


PLANTA SANITARIO ALUMNADO ESC.1:25

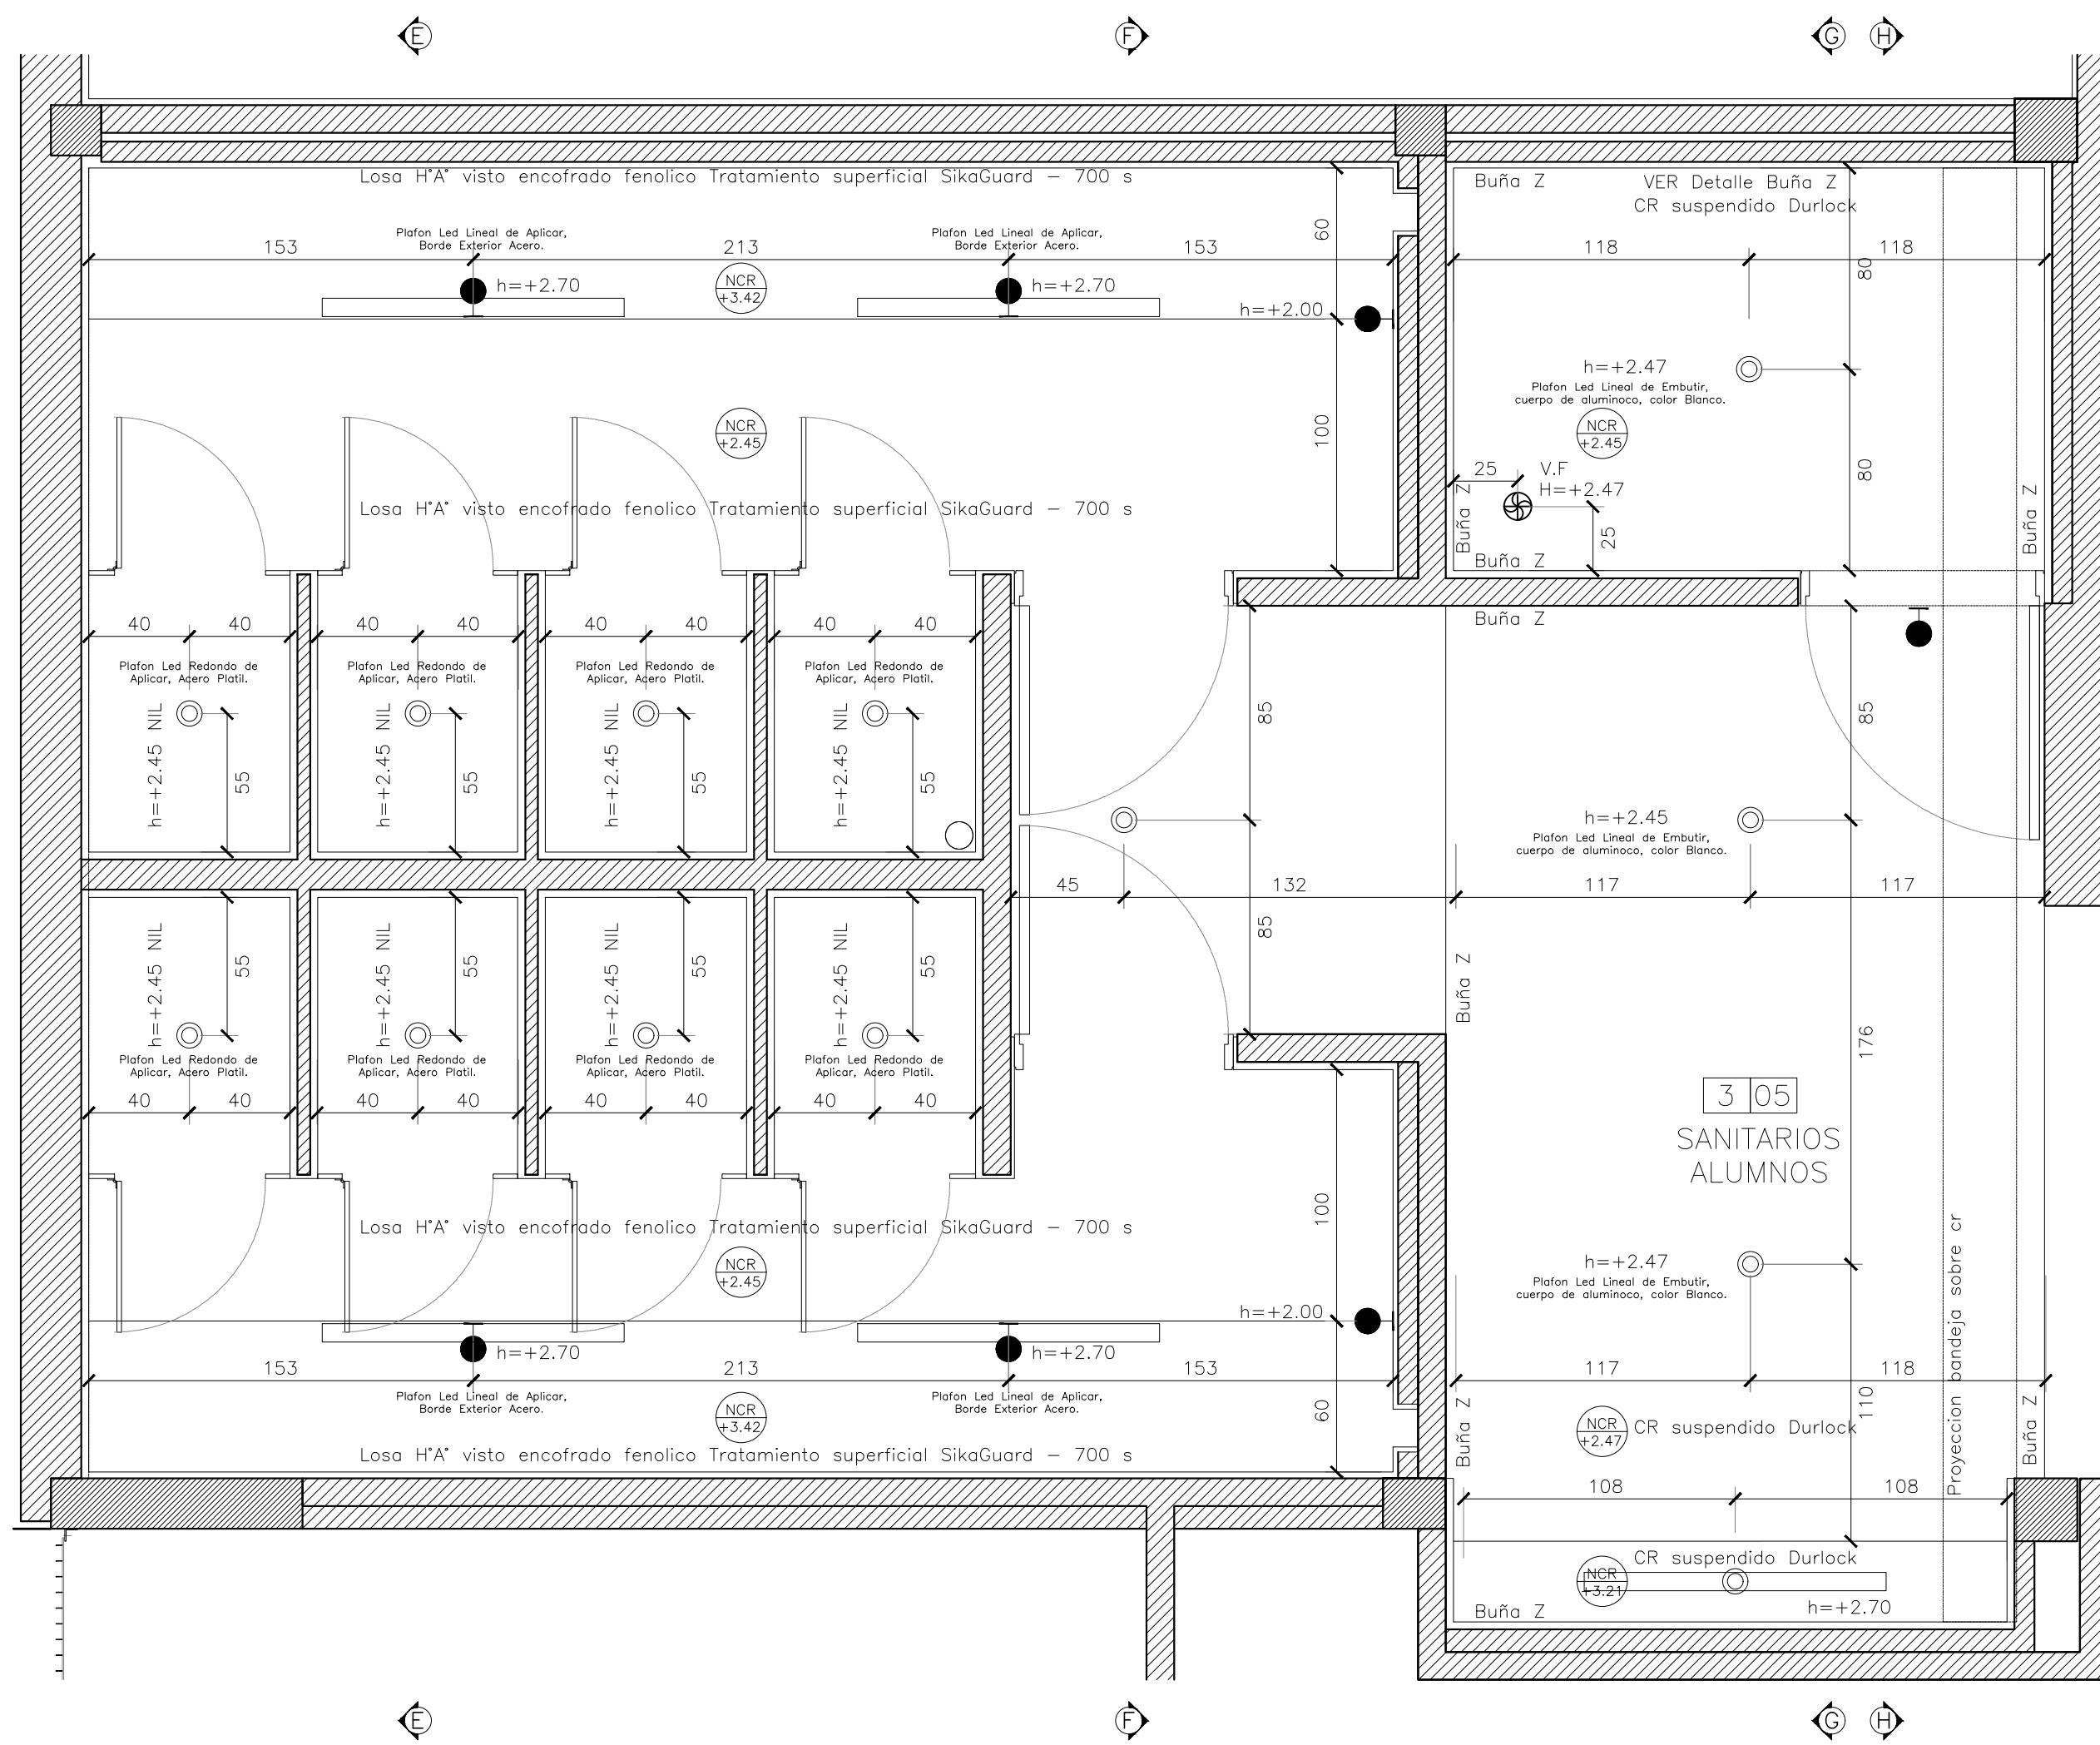


PLANTA CR SANITARIO ALUMNADO ESC.1:25

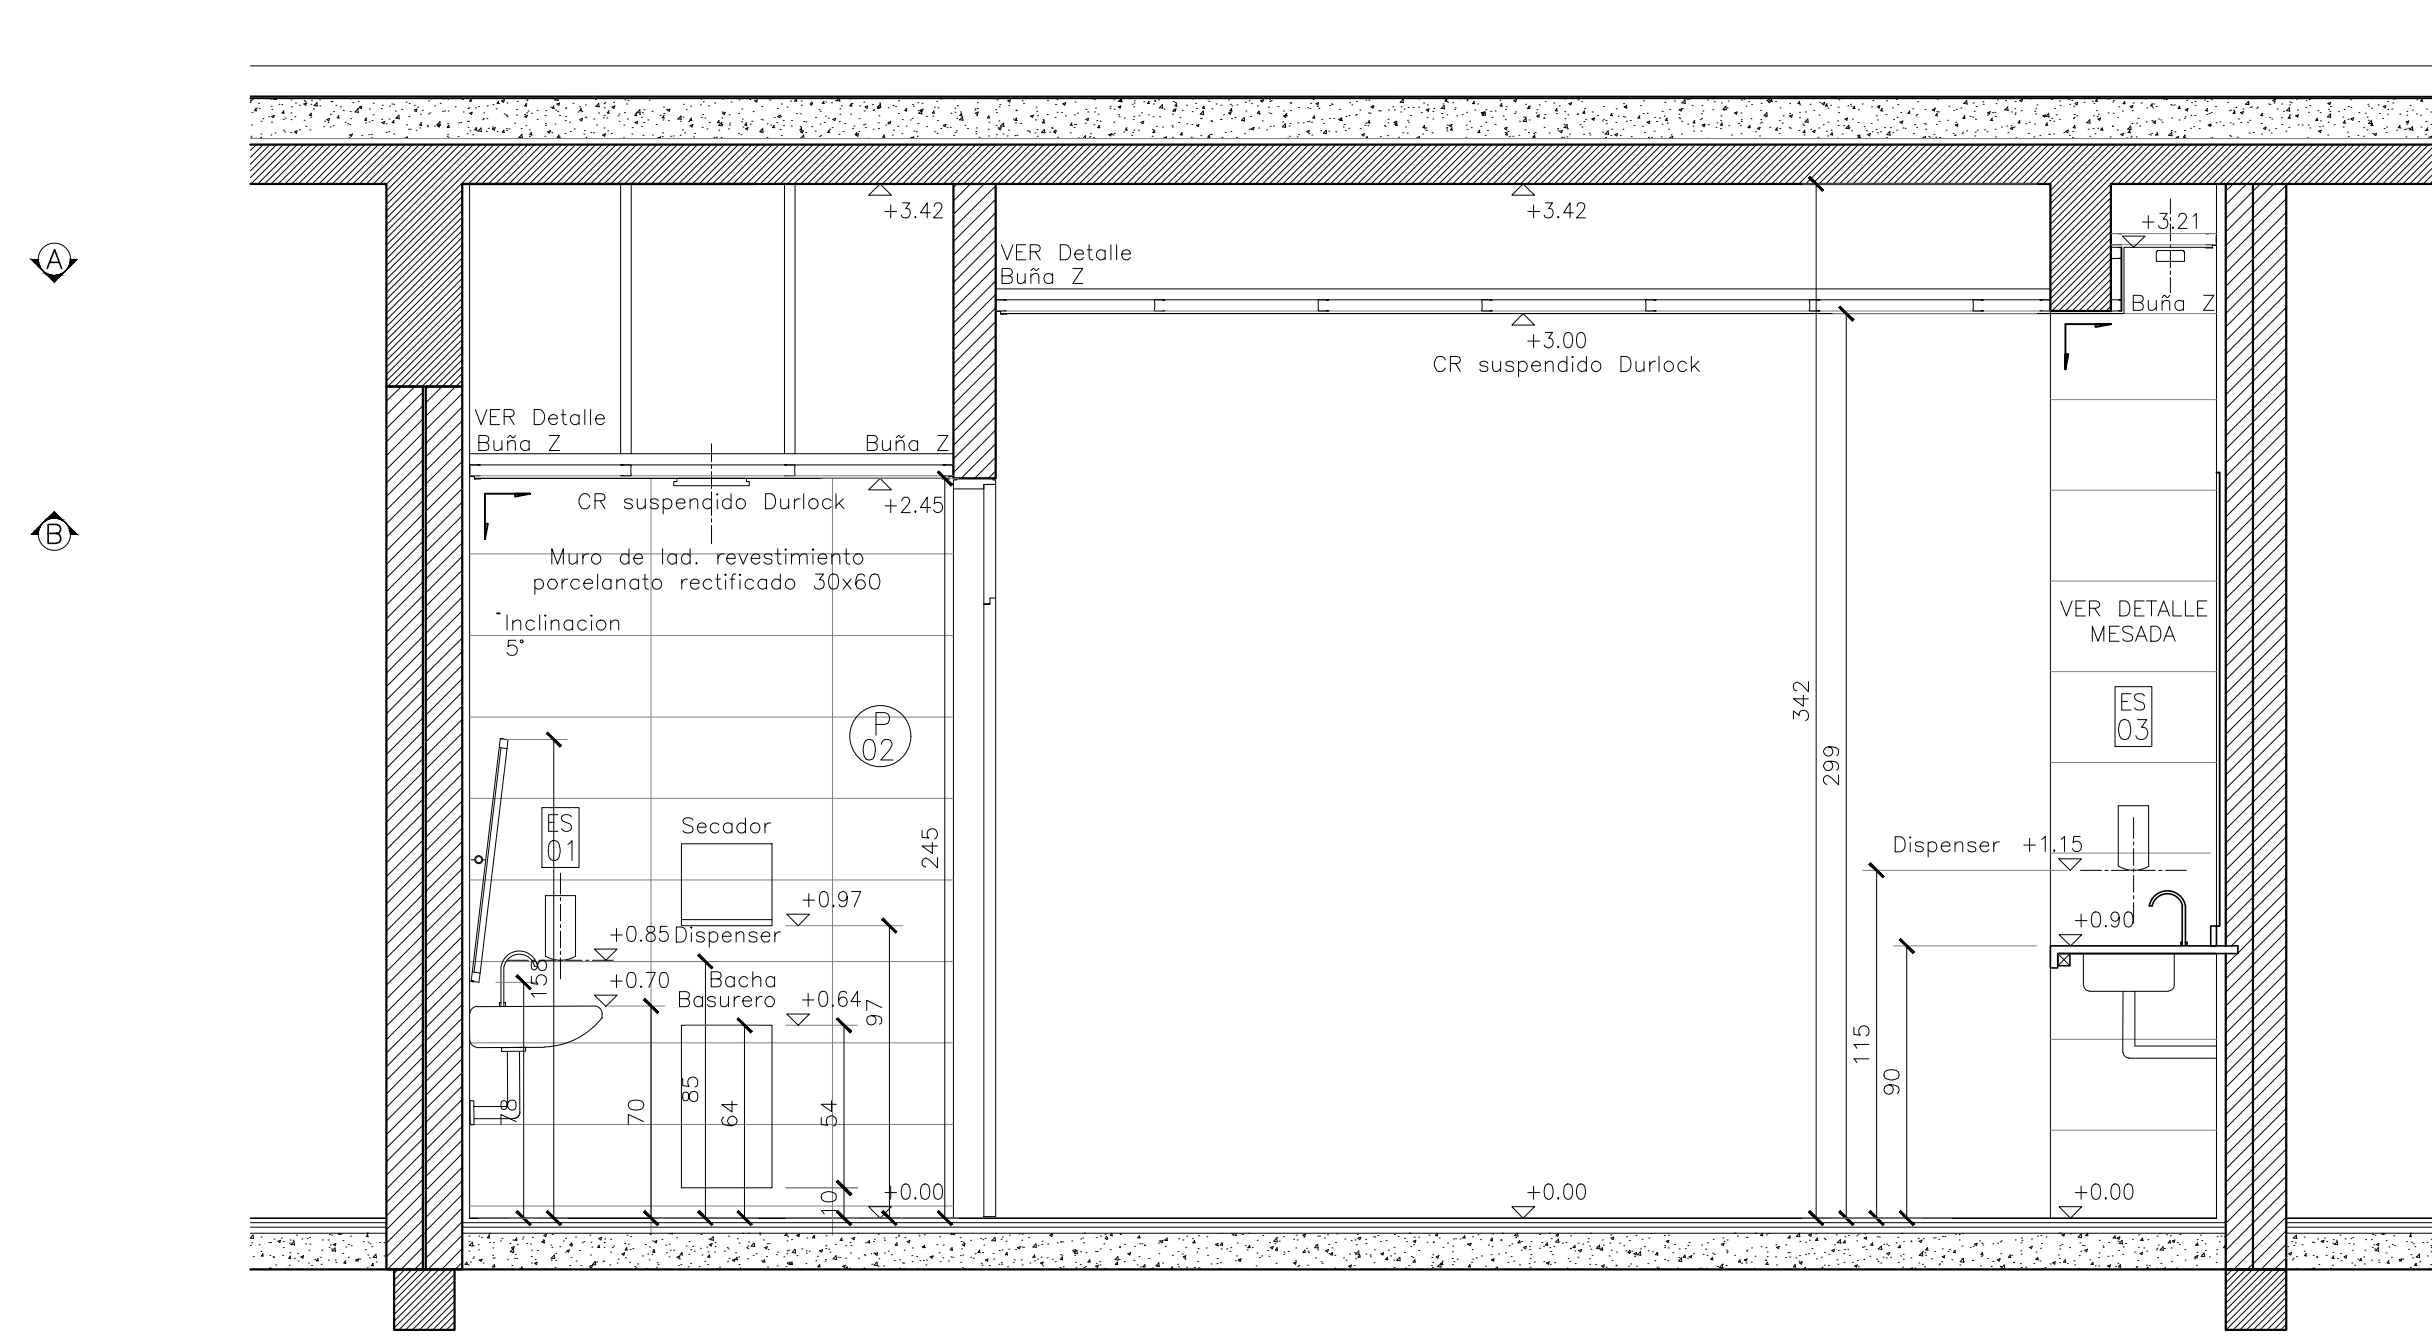


CORTE TRANSV. H-H ESC.1:25

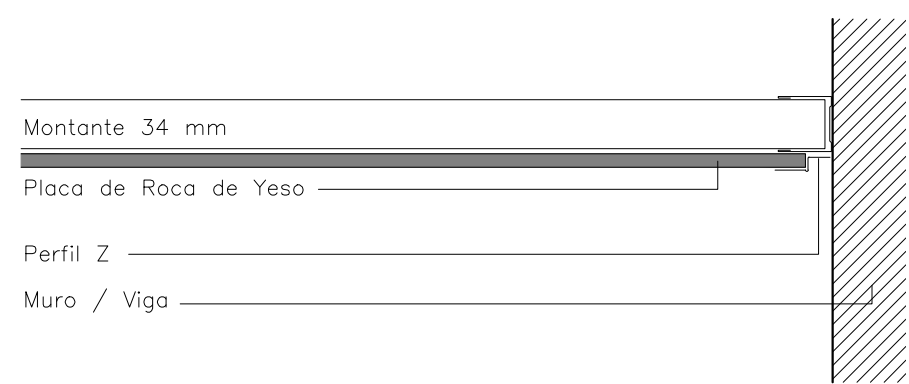

DETALLE BUÑA Z ESC.1:5

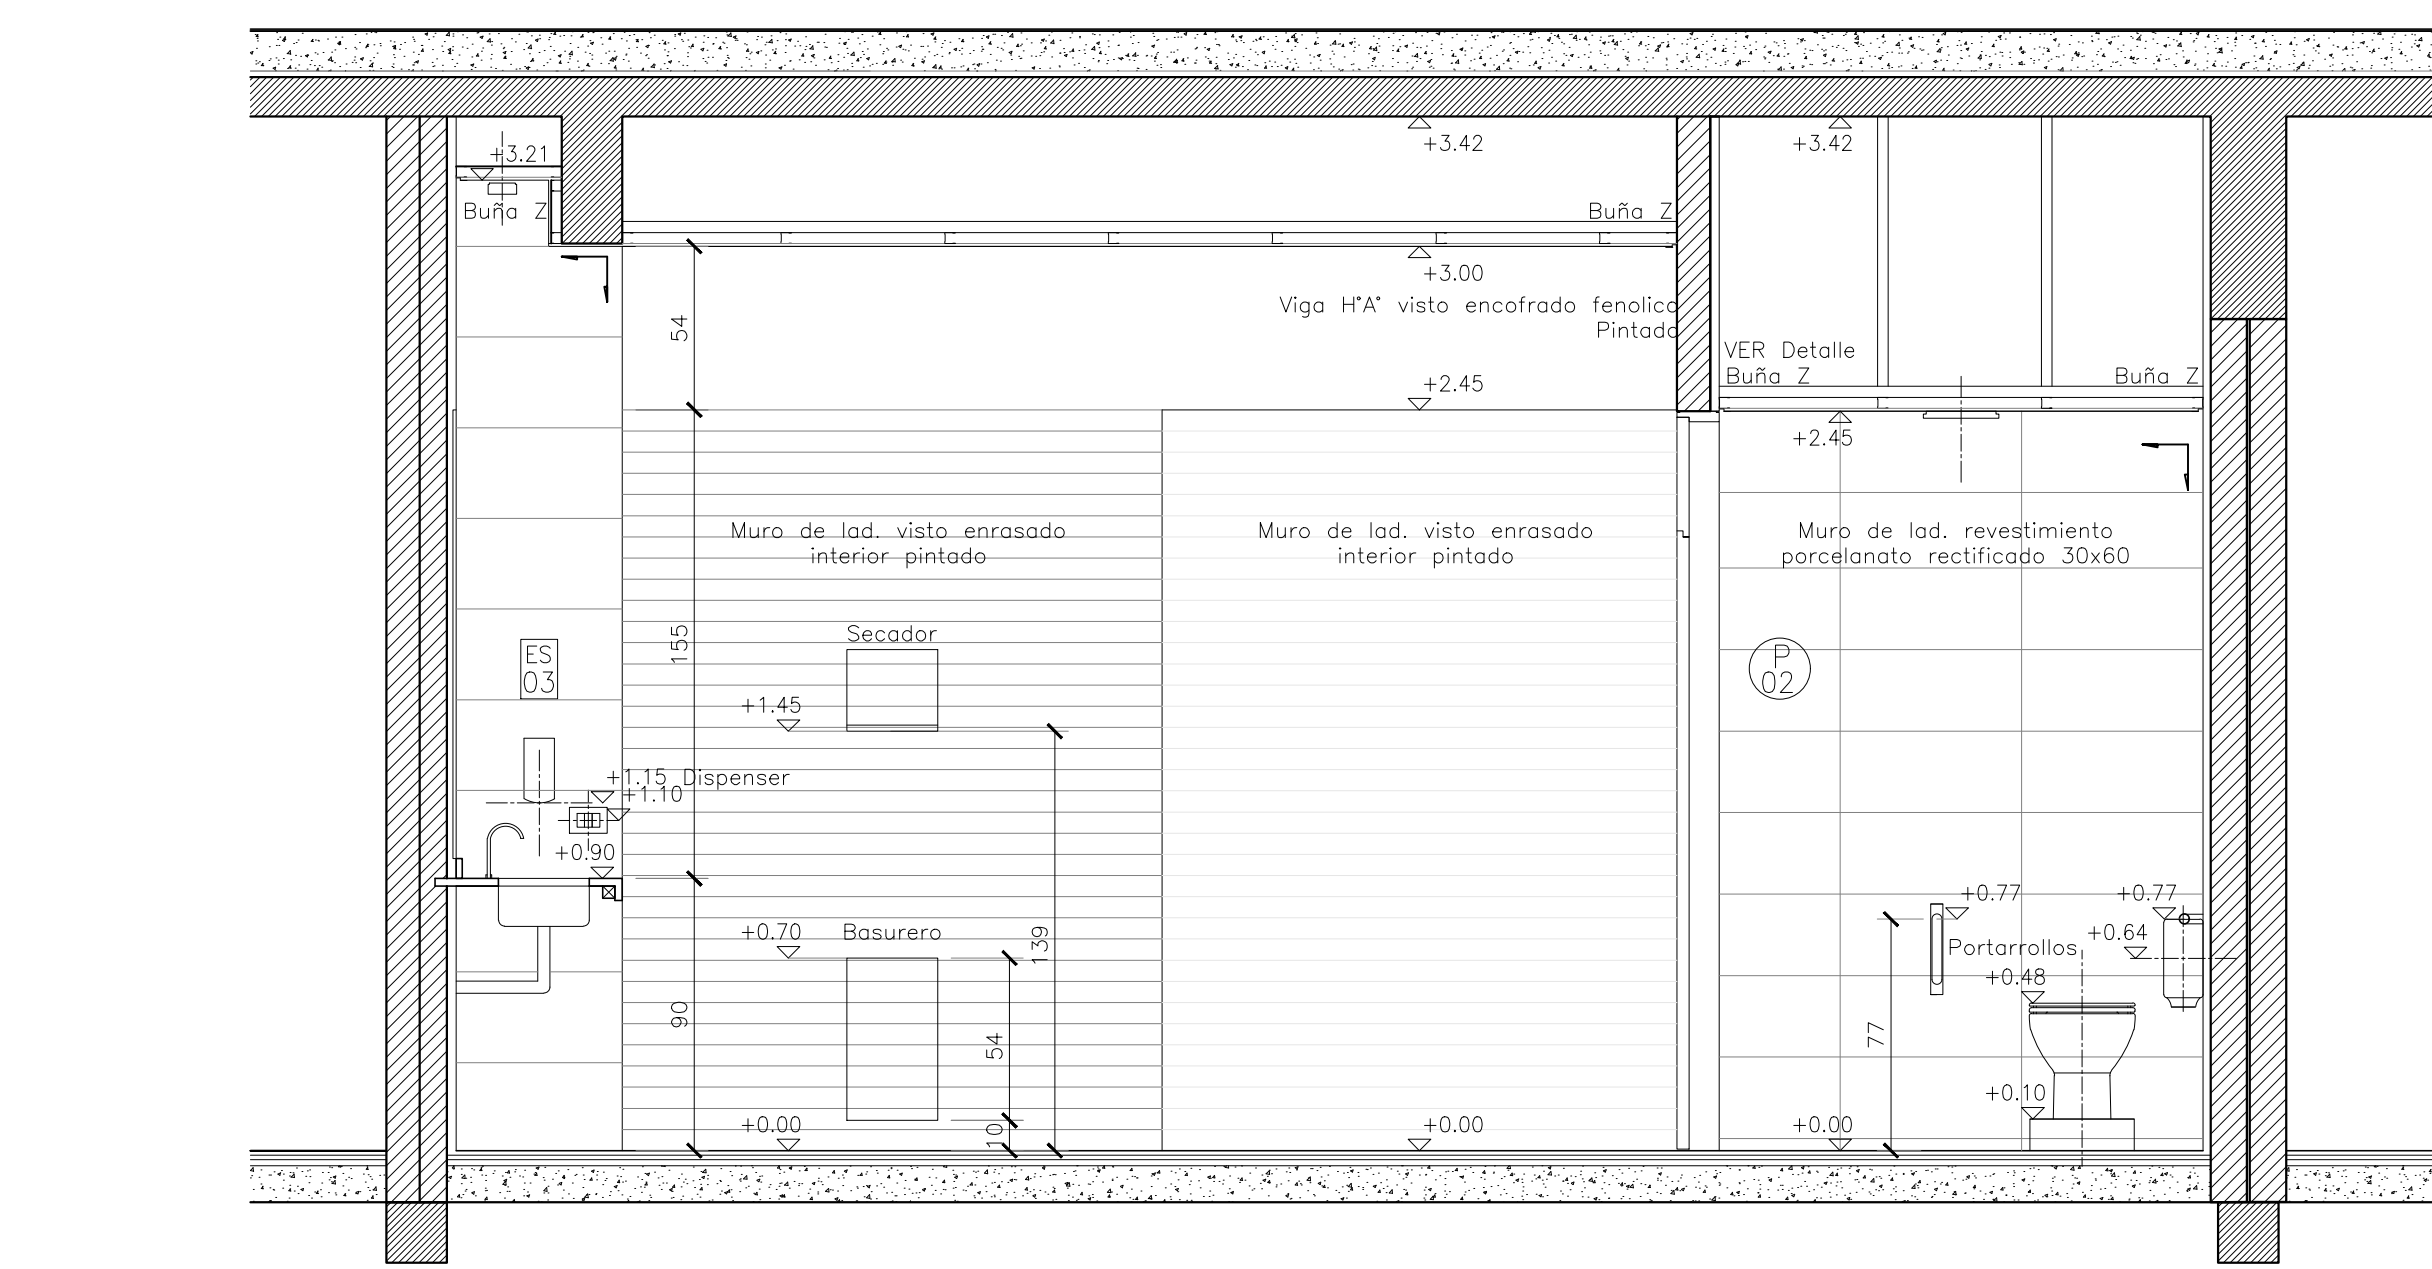

CORTE TRANSV. G-G ESC.1:25

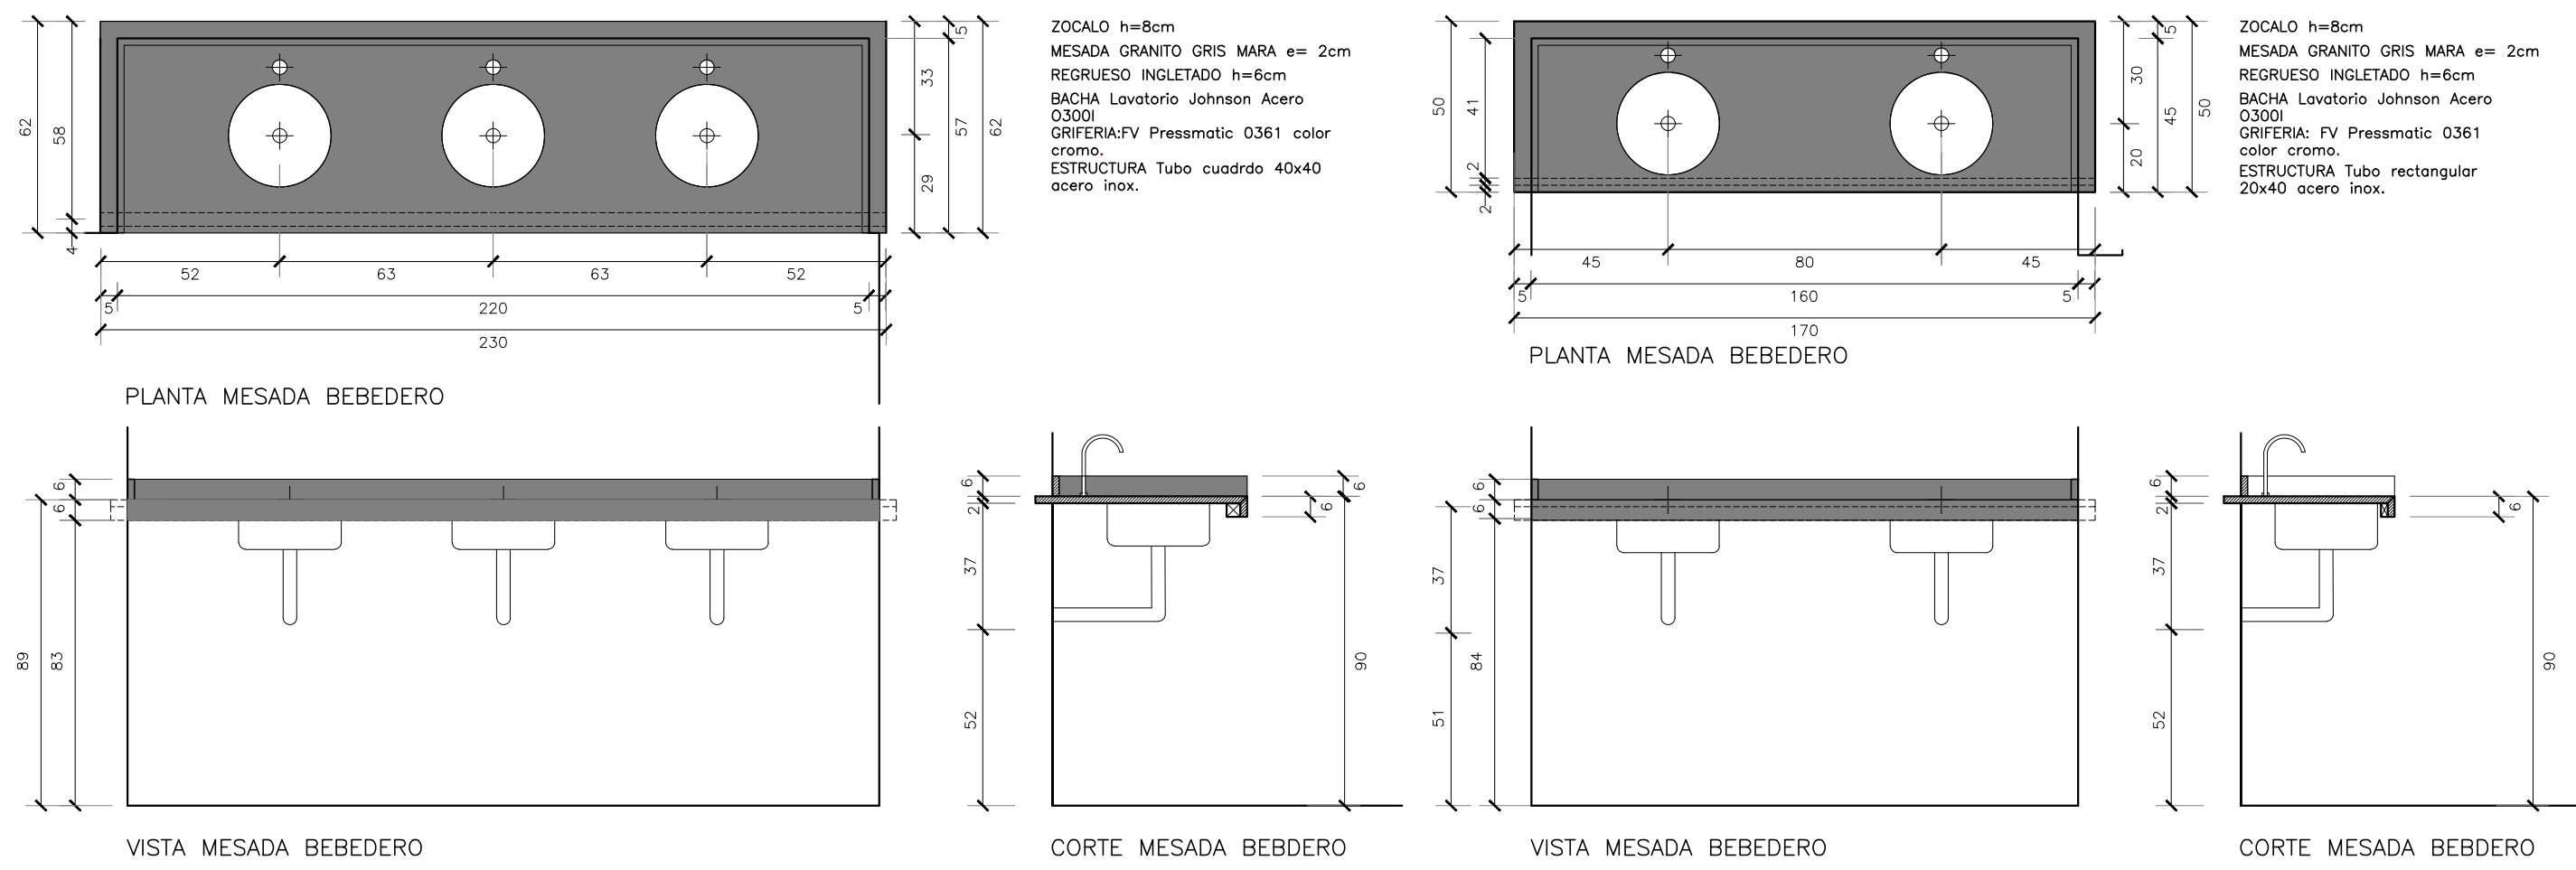

DETALLE MESADA BEBEDERO ESC.1:20

DETALLE MESADA BAÑOS ALUMNADO ESC.1:20

[3.05]

SANITARIO ALUMNOS DISCAPACITADOS

PISOS: Porcelanato rectificado 60x60.
ESPEJO: Espejo ferrum línea espacio.
BASCULANTE: 60x50cm. Blanco. Cristal 4mm. Incoloro. (ver planilla de espejos).
REVESTIMIENTOS: Porcelanato rectificado 30x60.
CIELORRASOS: Suspendido de placas de roca de yeso.
PINTURA CR: Latex acrílico para interiores brillo mate sobre capa de imprimación.
BACHA: Bache de baño Roca Lavatorios Monaco 3 orificios blanco blanco 430mm x 580mm x 220mm de alto 475mm de diámetro.
GRIFERÍA: Grifería de Lavatorio Cilíndrico Cromo Fv California 207/17 Acabado Brillante.
INODORO: Marca Ferrum línea Bari corto, con tapa Ferrum para dicho modelo de madera blanca sobre bañuina. (altura inodoro + tarima 45cm), válvula a teca marca fv modelo 368.01 con tapa cromo 368.02

ACCESORIOS:
Dispensador de jabón líquido vertical, accionado por un pulsador, de 1,1 L de capacidad, fabricado en acero inoxidable acabado satinado. Marca Mediclinics o Similar.
Dispensador de toallas secamanos, fabricado en acero inoxidable, acabado satinado. Marca Mediclinics o Similar.
Portarrollos de Papel Higiénico fabricado en acero inoxidable, acabado satinado. Marca Mediclinics o Similar.
Tacho de basura de acero inoxidable p/pared baño amurallado grande 57,5x 27,5x 14cm. Marca Servidor o similar.
REJILLAS DE PISO: Acero inoxidable 15cm x 15cm. Tipo a botón paralelo.
TEJAS Y ARTEFACTOS DE ILUMINACIÓN: Color Blanco.

[3.05]

SANITARIOS ALUMNADO DAMAS/CABALLEROS

PISOS: Porcelanato rectificado 60x60.
Cristal 6mm. Incoloro. (ver planilla de espejos).
REVESTIMIENTOS: Porcelanato rectificado 30x60.
CIELORRASOS: HfX visto encastrado fenolico.
PINTURA CR: Tratamiento superficial SikaGuard - 700 s
MESAS: Gránito gris mara embutido, pulido, con zocalo de 8cm y regreso ingletado de 6cm. Estructura Tubo acero inoxidable 40x40 mm.
GRIFERÍA: Marca fv modelo presmatic cromo. Conexiones flexibles cromadas.
INODORO: Marca Ferrum línea Bari corto, con tapa Ferrum para dicho modelo de madera blanca, válvula a teca marca fv modelo 368.01 con tapa cromo 368.02
LAVATORIOS: Marca Johnson o 300 I pulido ambas caras, con grifería marca fv modelo presmatic (inclinada) cromo. Conexiones flexibles cromadas.
CANILIA DE SERVIDO: Marca fv con pico para manguera modelo 436.01 cromo en nicho 20x20cm con tapa de acero inoxidable.

ACCESORIOS:
Dispensador de jabón líquido vertical, accionado por un pulsador, de 1,1 L de capacidad, fabricado en acero inoxidable acabado satinado. Marca Mediclinics o Similar.
Dispensador de toallas secamanos, fabricado en acero inoxidable, acabado satinado. Marca Mediclinics o Similar.
Portarrollos de Papel Higiénico fabricado en acero inoxidable, acabado satinado. Marca Mediclinics o Similar.
Tacho de basura de acero inoxidable p/pared baño amurallado grande 57,5x 27,5x 14cm. Marca Servidor o similar.
REJILLAS DE PISO: Acero inoxidable 15cm x 15cm. Tipo a botón paralelo.
TEJAS Y ARTEFACTOS DE ILUMINACIÓN: Color Blanco.

[3.05]

BEBEDERO ALUMNADO

Porcelanato rectificado 60x60.
SOLAS: Porcelanato rectificado idem piso.
ESPEJO: Cristal 6mm. Incoloro. (ver planilla de espejos).
REVESTIMIENTOS: Porcelanato rectificado 30x60.
PINTURA: Latex acrílico para exteriores sobre muro de ladrillo visto rasado.
CIELORRASOS: Suspendido de placas de roca de yeso.
PINTURA CR: Latex acrílico para interiores brillo mate sobre capa de imprimación.
MESAS: Gránito gris mara embutido, pulido, con zocalo de 8cm y regreso ingletado de 6cm. Estructura Tubo acero inoxidable 40x40 mm.
GRIFERÍA: Marca fv modelo presmatic (inclinada) cromo. Conexiones flexibles cromadas.
LAVATORIOS: Marca Johnson o 300 I pulido ambas caras, con grifería marca fv modelo presmatic (inclinada) cromo. Conexiones flexibles cromadas.

ACCESORIOS:
Dispensador de jabón líquido vertical, accionado por un pulsador, de 1,1 L de capacidad, fabricado en acero inoxidable acabado satinado. Marca Mediclinics o Similar.
Dispensador de toallas secamanos, fabricado en acero inoxidable, acabado satinado. Marca Mediclinics o Similar.
Portarrollos de Papel Higiénico fabricado en acero inoxidable, acabado satinado. Marca Mediclinics o Similar.
Tacho de basura de acero inoxidable p/pared baño amurallado grande 57,5x 27,5x 14cm. Marca Servidor o similar.
REJILLAS DE PISO: Acero inoxidable 15cm x 15cm. Tipo a botón paralelo.
TEJAS Y ARTEFACTOS DE ILUMINACIÓN: Color Blanco.

305

SANITARIO ALUMNOS DISCAPACITADOS

PISOS: Porcelanato rectificado 60x60.
ESPEJO: Espejo ferrum línea espacio.
Bascuente: 60x25cm. Blanco. Cristal 4mm. Incoloro. (ver planilla de espejos).
REVESTIMIENTOS: Porcelanato rectificado 30x60.
CIELORRASOS: Suspensión de placas de roca de yeso.
MESAS: Gránito gris mara embutida, pulida con zocolo de 8cm y regueso ingletado de 6cm. Estructura Tubo acero inoxidable 40x40 mm.
GRIFERIA: Marca Fv modelo pressmatic cromo. Conexiones flexibles cromadas.
INODORO: Marca Ferrum línea Bari corta, con tapa Ferrum para dicho modelo de madera blanca, válvula a tocla marca Fv modelo 368.01 con tapa cromo 368.02
LAVATORIOS: Marca Johnson o 300 l pulido ambas caras, con grifería marca Fv modelo pressmatic (inclinada) cromo. Conexiones flexibles cromadas.
CANILA DE SERVICIO: Marca Fv con plico para manguera modelo 436.01 cromo en nicho 20x20cm con tapa de acero inoxidable.

ACCESORIOS:
Dispensador de jabón líquido vertical, accionado por un pulsador, de 1,1 l de capacidad, fabricado en acero inoxidable acabado satinado. Marca Mediclinics o Similar.
Dispensador de toallas secamanos, fabricado en acero inoxidable, acabado satinado. Marca Mediclinics o Similar.
Portarrollos de Papel Higiénico fabricado en acero inoxidable, acabado satinado. Marca Mediclinics o Similar.
Barra fija y rebolote acero inoxidable.
Tacho de basura de acero inoxidable p/pared baño amovable grande 57,5x 27,5x 14cm. Marca Servidor o similar.
REJILLAS DE PISO: Acero inoxidable 15cm x 15cm. Tipo a bastón paralelo.
TECLAS Y ARTEFACTOS DE ILUMINACION: Color Blanco.

306

SANITARIOS ALUMNADO DAMAS/CABALLEROS

PISOS: Porcelanato rectificado 60x60.
Cristal 6mm. Incoloro. (ver planilla de espejos).
REVESTIMIENTOS: Porcelanato rectificado 30x60.
CIELORRASOS: H'A visto encofrado fenolico.
PINTURA CR: Tratamiento superficial SikaGuard - 700 s
MESAS: Gránito gris mara embutida, pulida con zocolo de 8cm y regueso ingletado de 6cm. Estructura Tubo acero inoxidable 40x40 mm.
GRIFERIA: Marca Fv modelo pressmatic cromo. Conexiones flexibles cromadas.
INODORO: Marca Ferrum línea Bari corta, con tapa Ferrum para dicho modelo de madera blanca, válvula a tocla marca Fv modelo 368.01 con tapa cromo 368.02
LAVATORIOS: Marca Johnson o 300 l pulido ambas caras, con grifería marca Fv modelo pressmatic (inclinada) cromo. Conexiones flexibles cromadas.
CANILA DE SERVICIO: Marca Fv con plico para manguera modelo 436.01 cromo en nicho 20x20cm con tapa de acero inoxidable.


ACCESORIOS:
Dispensador de jabón líquido vertical, accionado por un pulsador, de 1,1 l de capacidad, fabricado en acero inoxidable acabado satinado. Marca Mediclinics o Similar.
Dispensador de toallas secamanos, fabricado en acero inoxidable, acabado satinado. Marca Mediclinics o Similar.
Portarrollos de Papel Higiénico fabricado en acero inoxidable, acabado satinado. Marca Mediclinics o Similar.
Tacho de basura de acero inoxidable p/pared baño amovable grande 57,5x 27,5x 14cm. Marca Servidor o similar.
REJILLAS DE PISO: Acero inoxidable 15cm x 15cm. Tipo a bastón paralelo.
TECLAS Y ARTEFACTOS DE ILUMINACION: Color Blanco.

307


BEBEDERO ALUMNADO

Porcelanato rectificado 60x60.
SOLAS: Porcelanato rectificado idem piso.
ESPEJO: Cristal 6mm. Incoloro. (ver planilla de espejos).
REVESTIMIENTOS: Porcelanato rectificado 30x60.
PINTURA: Latex acrílico para exteriores sobre muro de ladrillos visto rasado.
CIELORRASOS: Suspensión de placas de roca de yeso.
PINTURA CR: Latex acrílico para interiores brillo mate sobre capa de imprimación.
MESAS: Gránito gris mara embutida, pulida, con zocolo de 8cm y regueso ingletado de 6cm. Estructura Tubo acero inoxidable 40x40 mm.
GRIFERIA: Marca Fv modelo pressmatic (inclinada) cromo. Conexiones flexibles cromadas.
LAVATORIOS: Marca Johnson o 300 l pulido ambas caras, con grifería marca Fv modelo pressmatic (inclinada) cromo. Conexiones flexibles cromadas.


ACCESORIOS:
Dispensador de jabón líquido vertical, accionado por un pulsador, de 1,1 l de capacidad, fabricado en acero inoxidable acabado satinado. Marca Mediclinics o Similar.
Dispensador de toallas secamanos, fabricado en acero inoxidable, acabado satinado. Marca Mediclinics o Similar.
Portarrollos de Papel Higiénico fabricado en acero inoxidable, acabado satinado. Marca Mediclinics o Similar.
Tacho de basura de acero inoxidable p/pared baño amovable grande 57,5x 27,5x 14cm. Marca Servidor o similar.
REJILLAS DE PISO: Acero inoxidable 15cm x 15cm. Tipo a bastón paralelo.
TECLAS Y ARTEFACTOS DE ILUMINACION: Color Blanco.

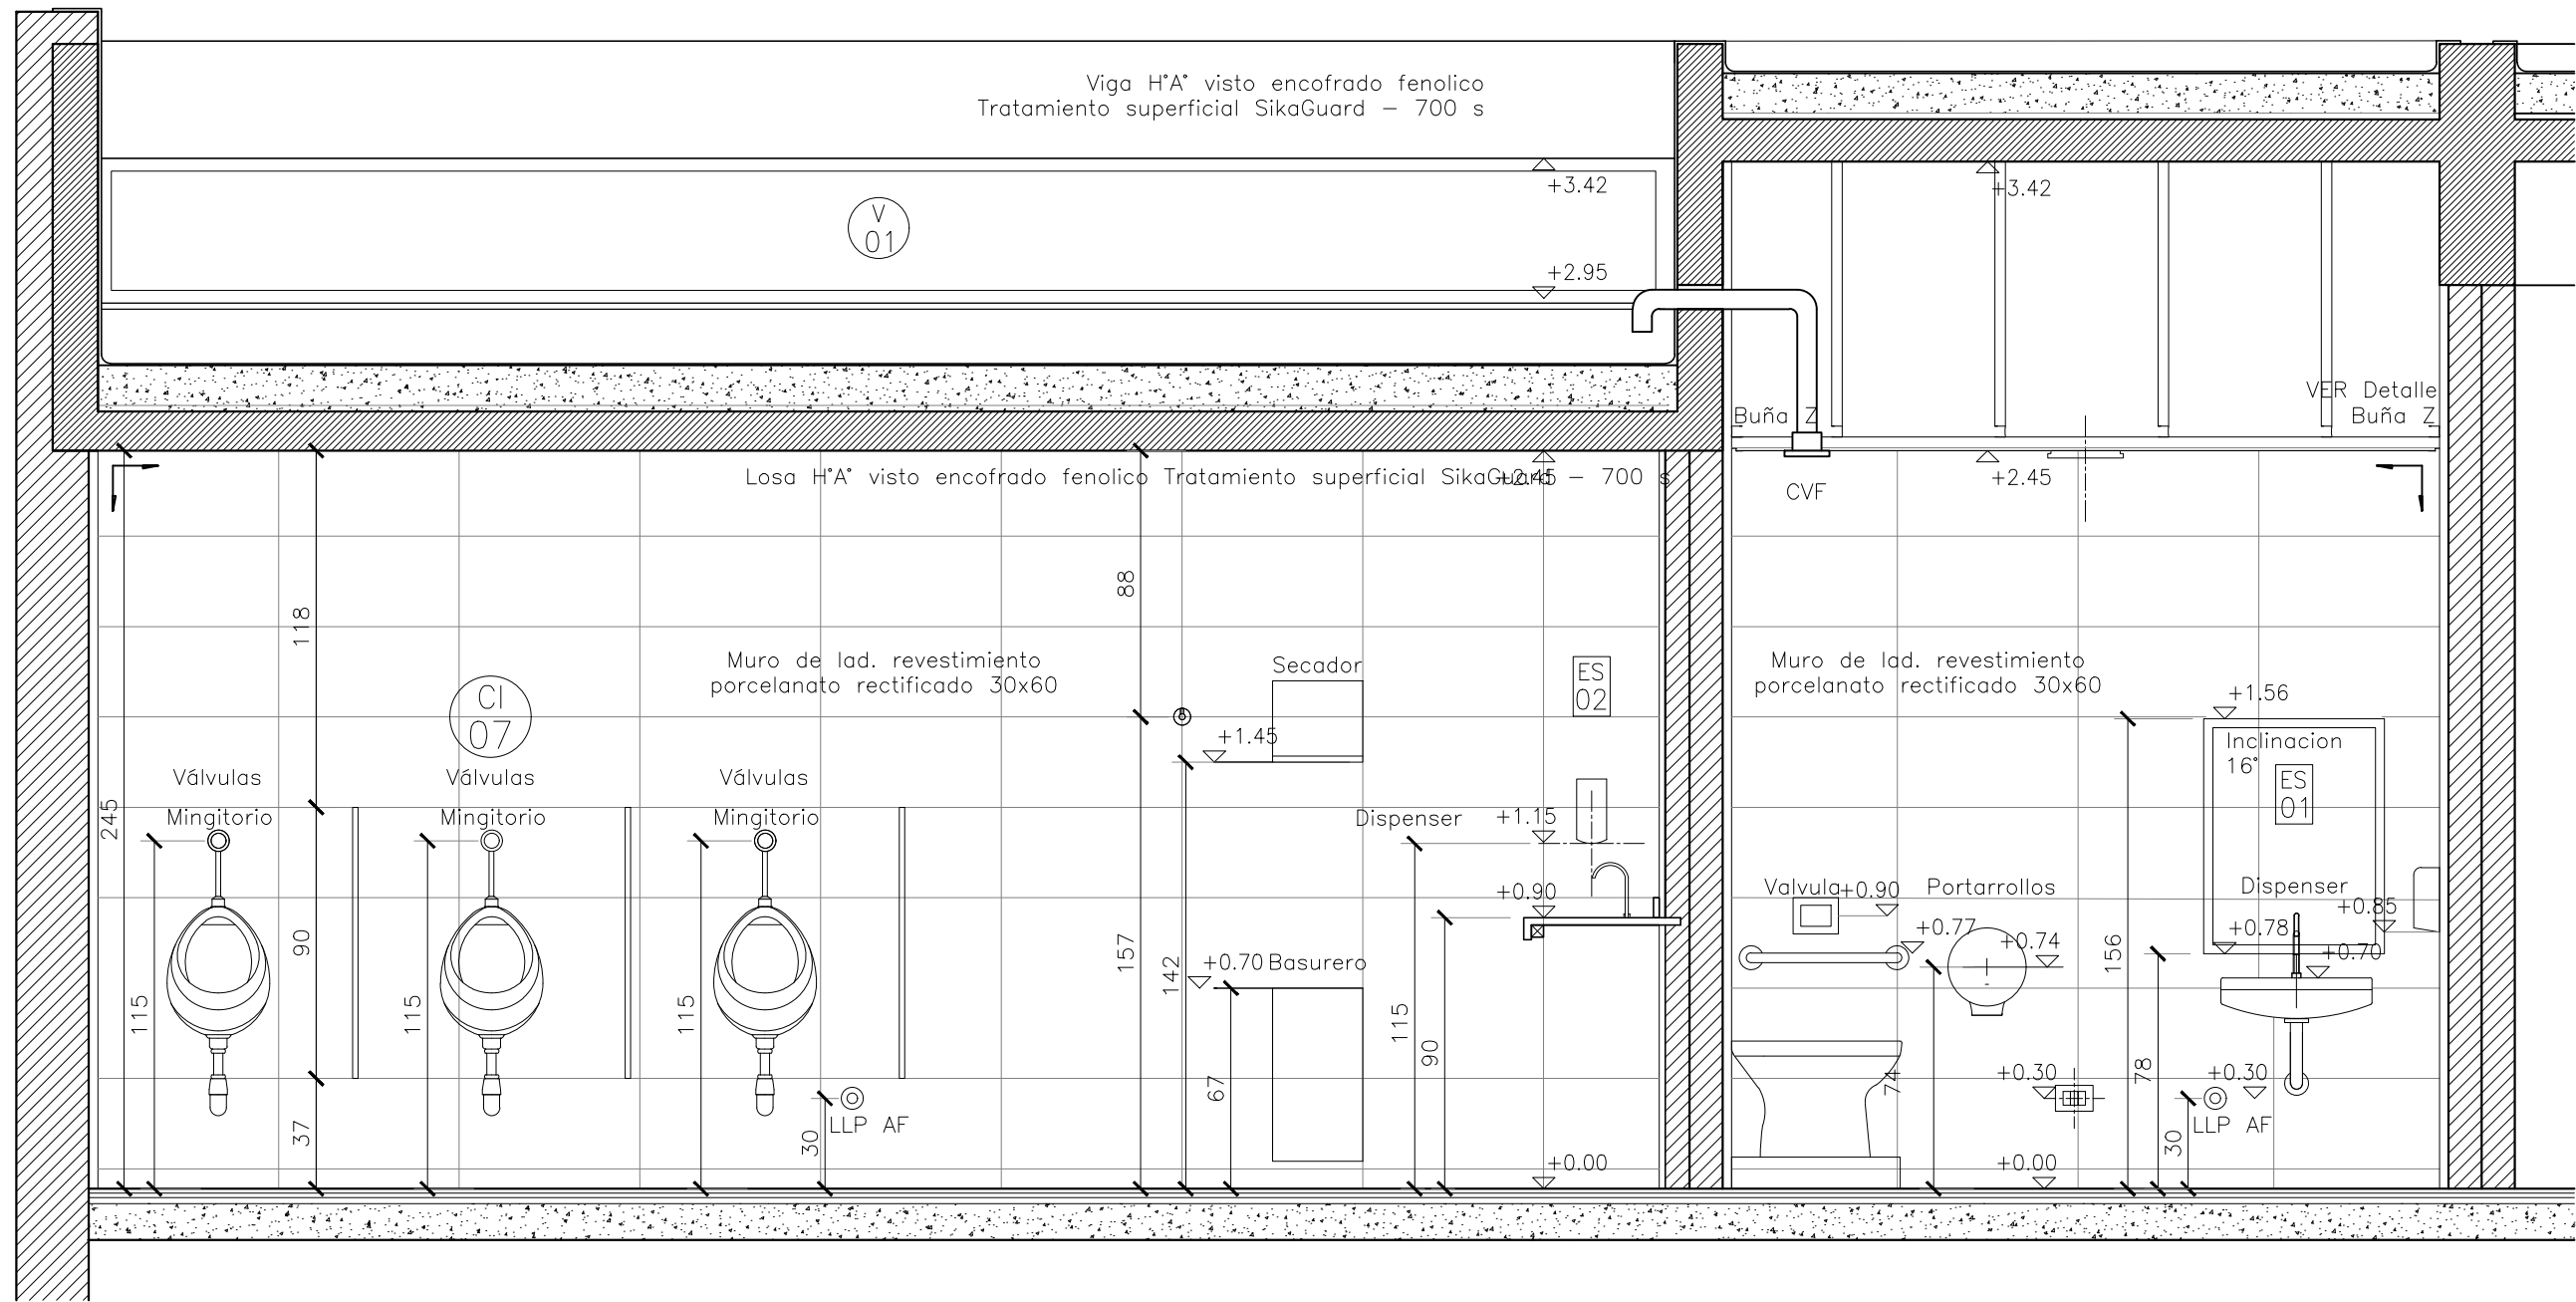


CORTE LONG B-B ESC.1:25

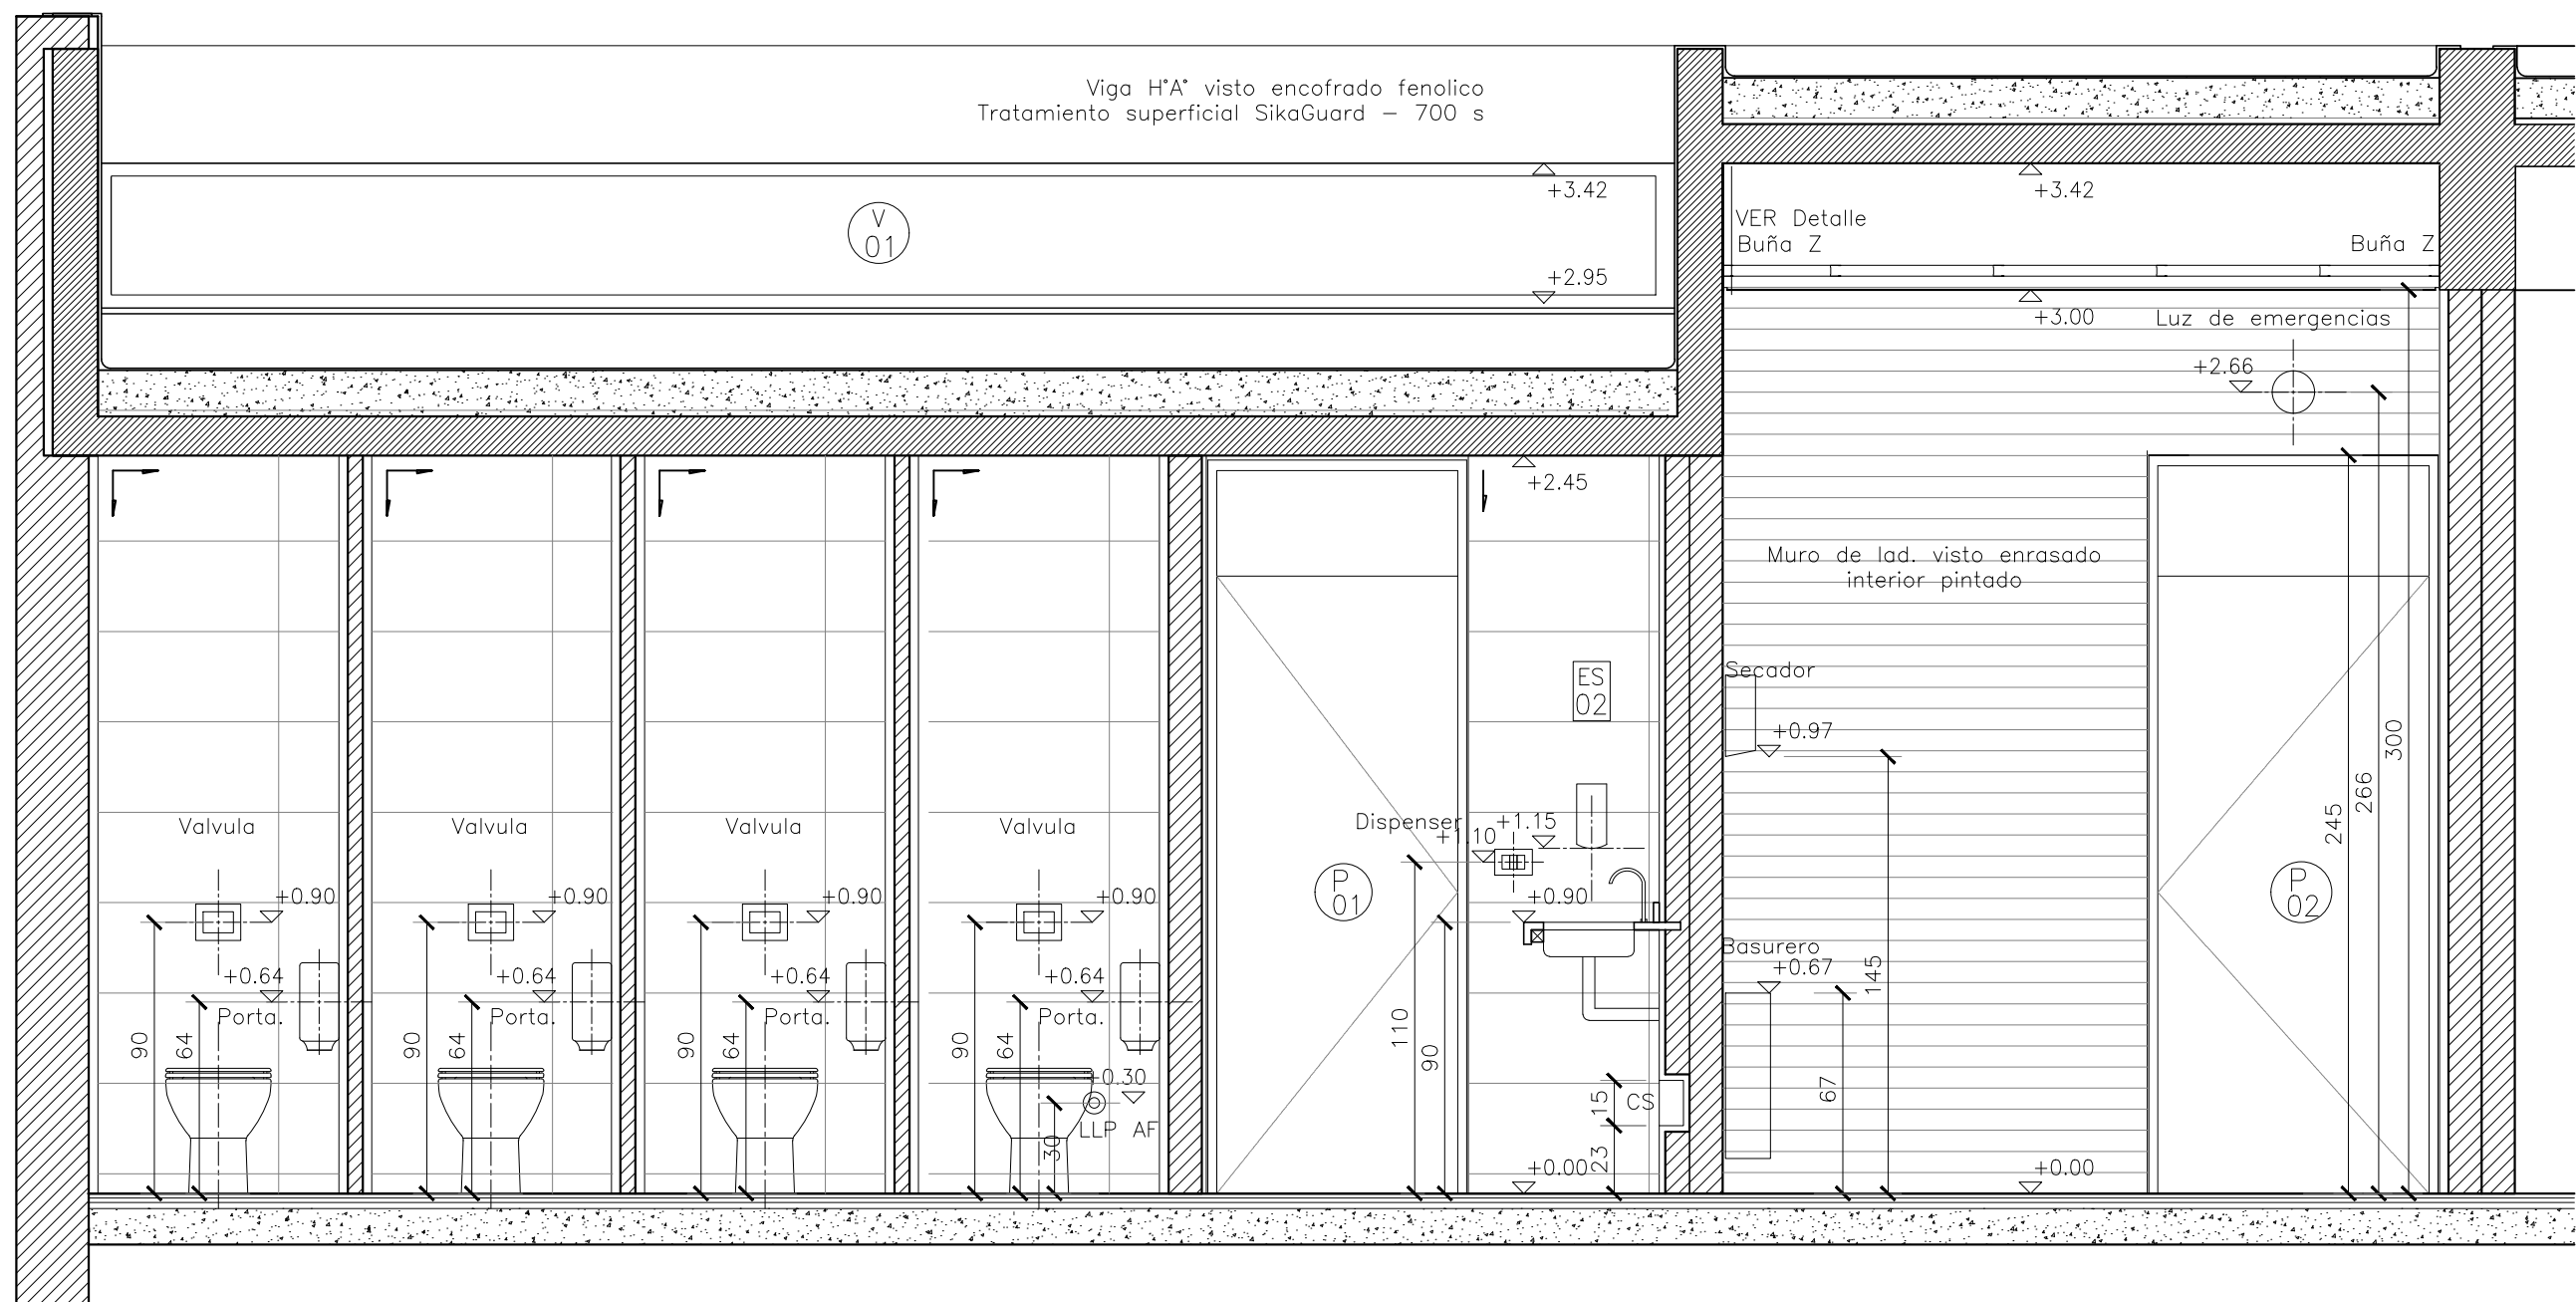


CORTE LONG. D-D ESC.1:25

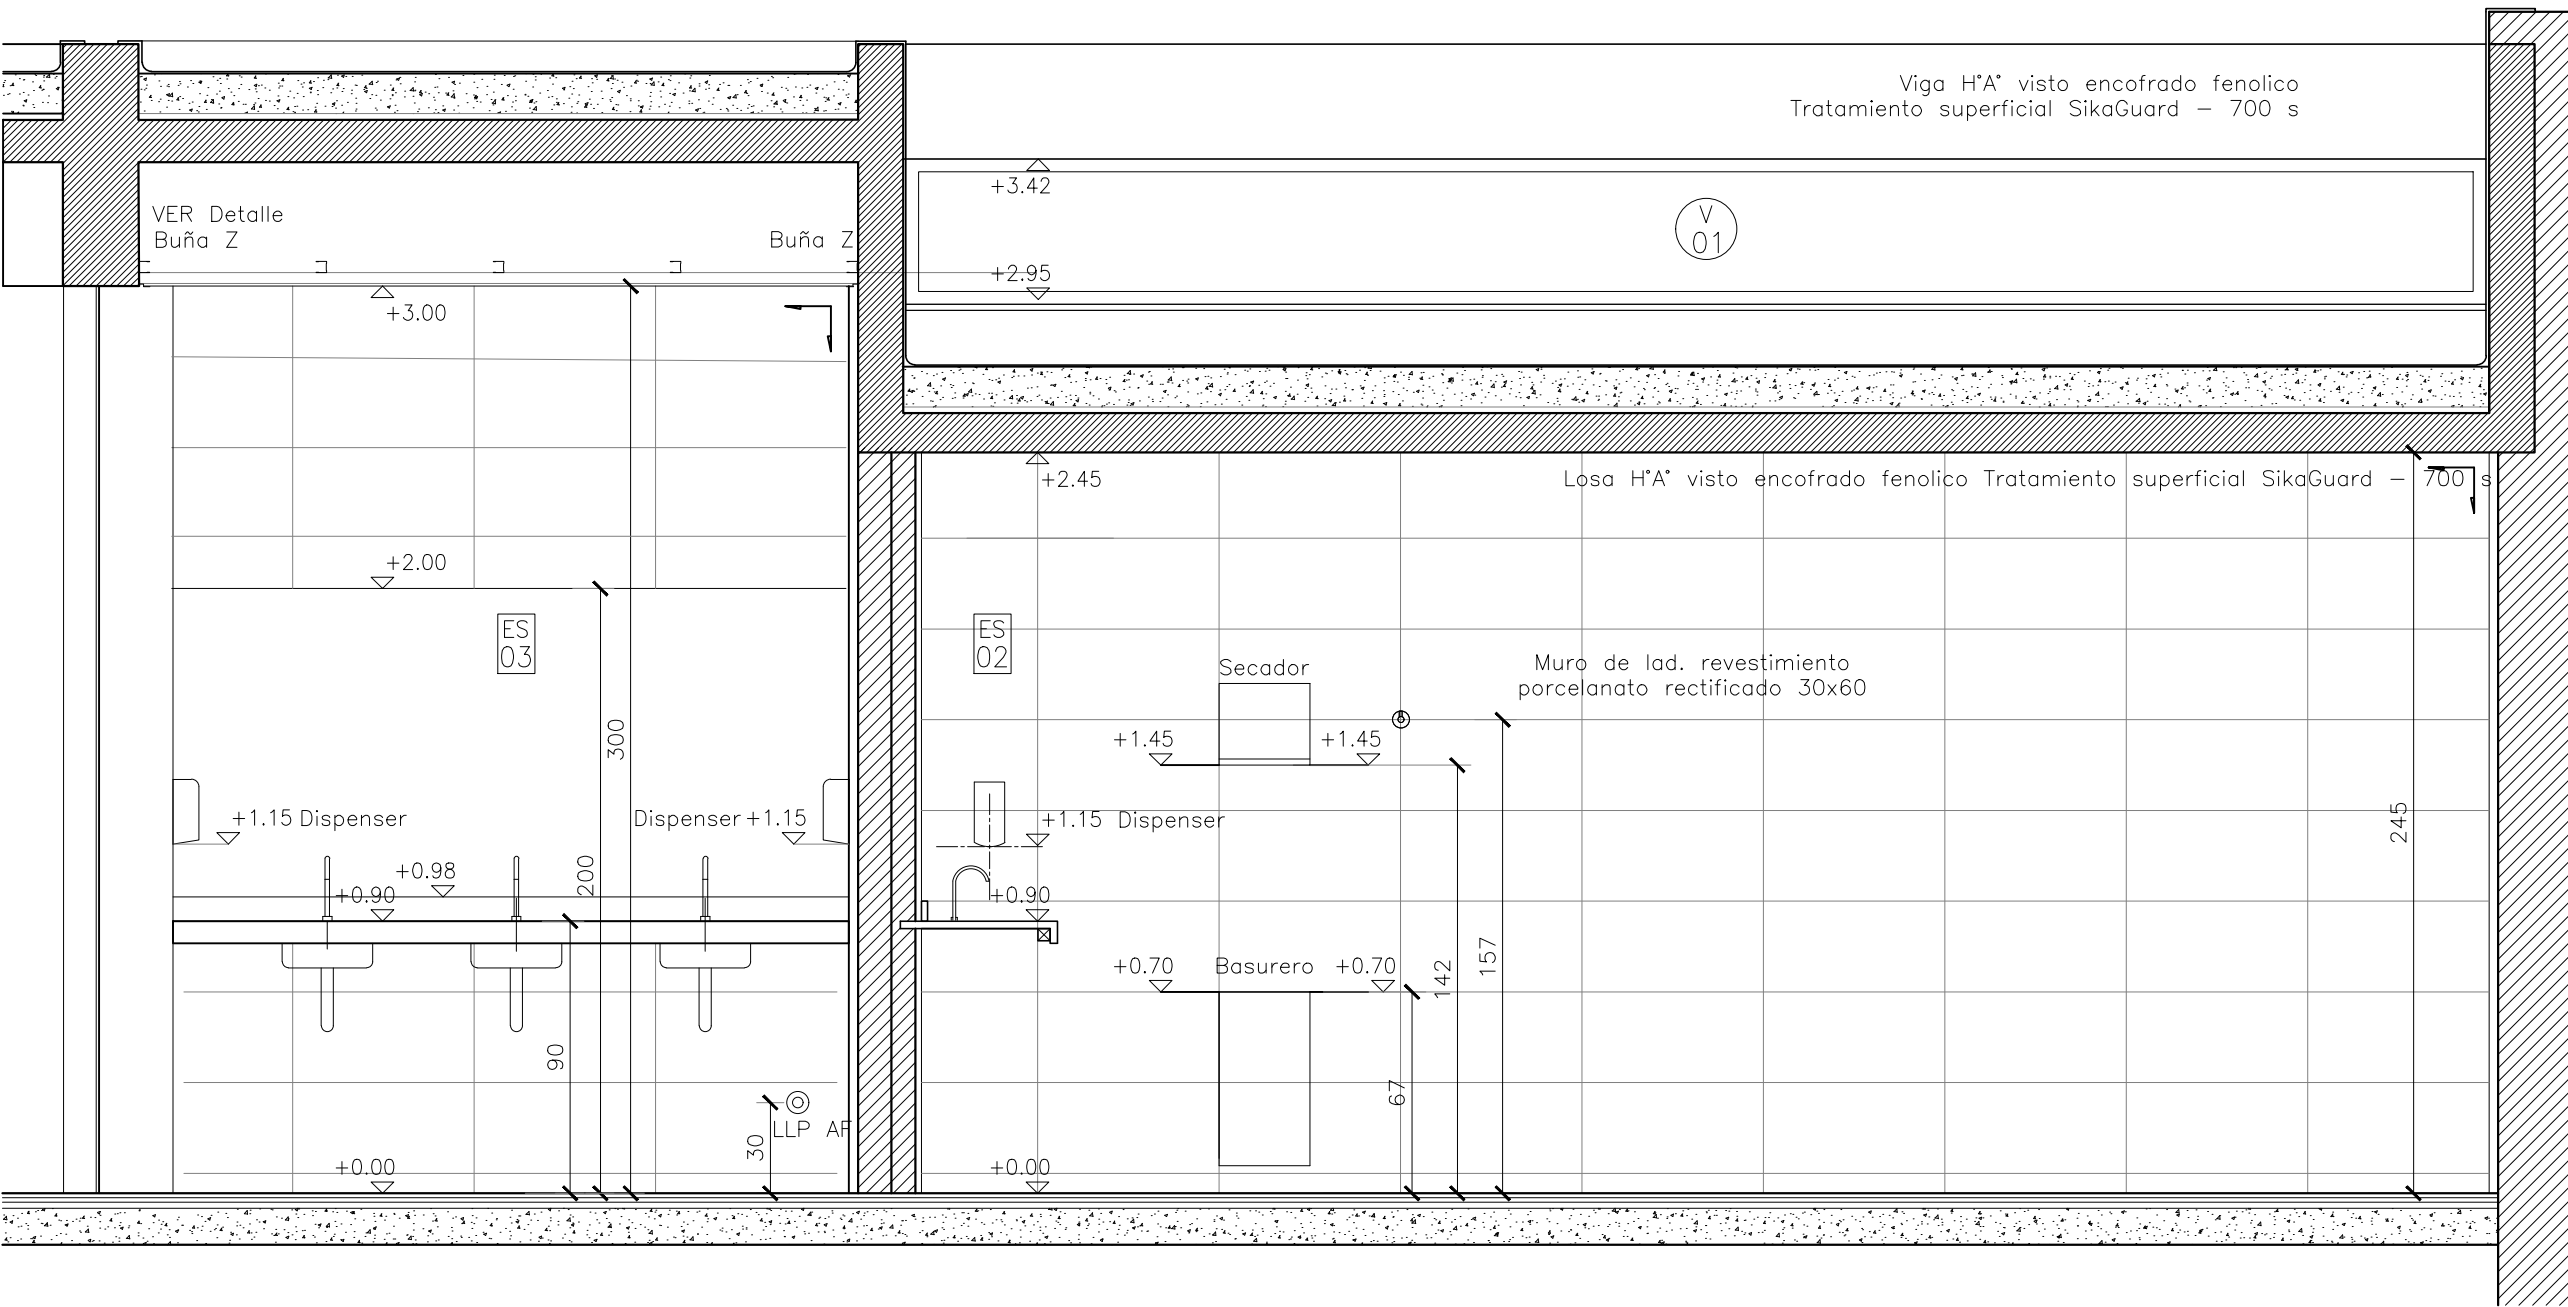


CORTE LONG. C-C ESC.1:25

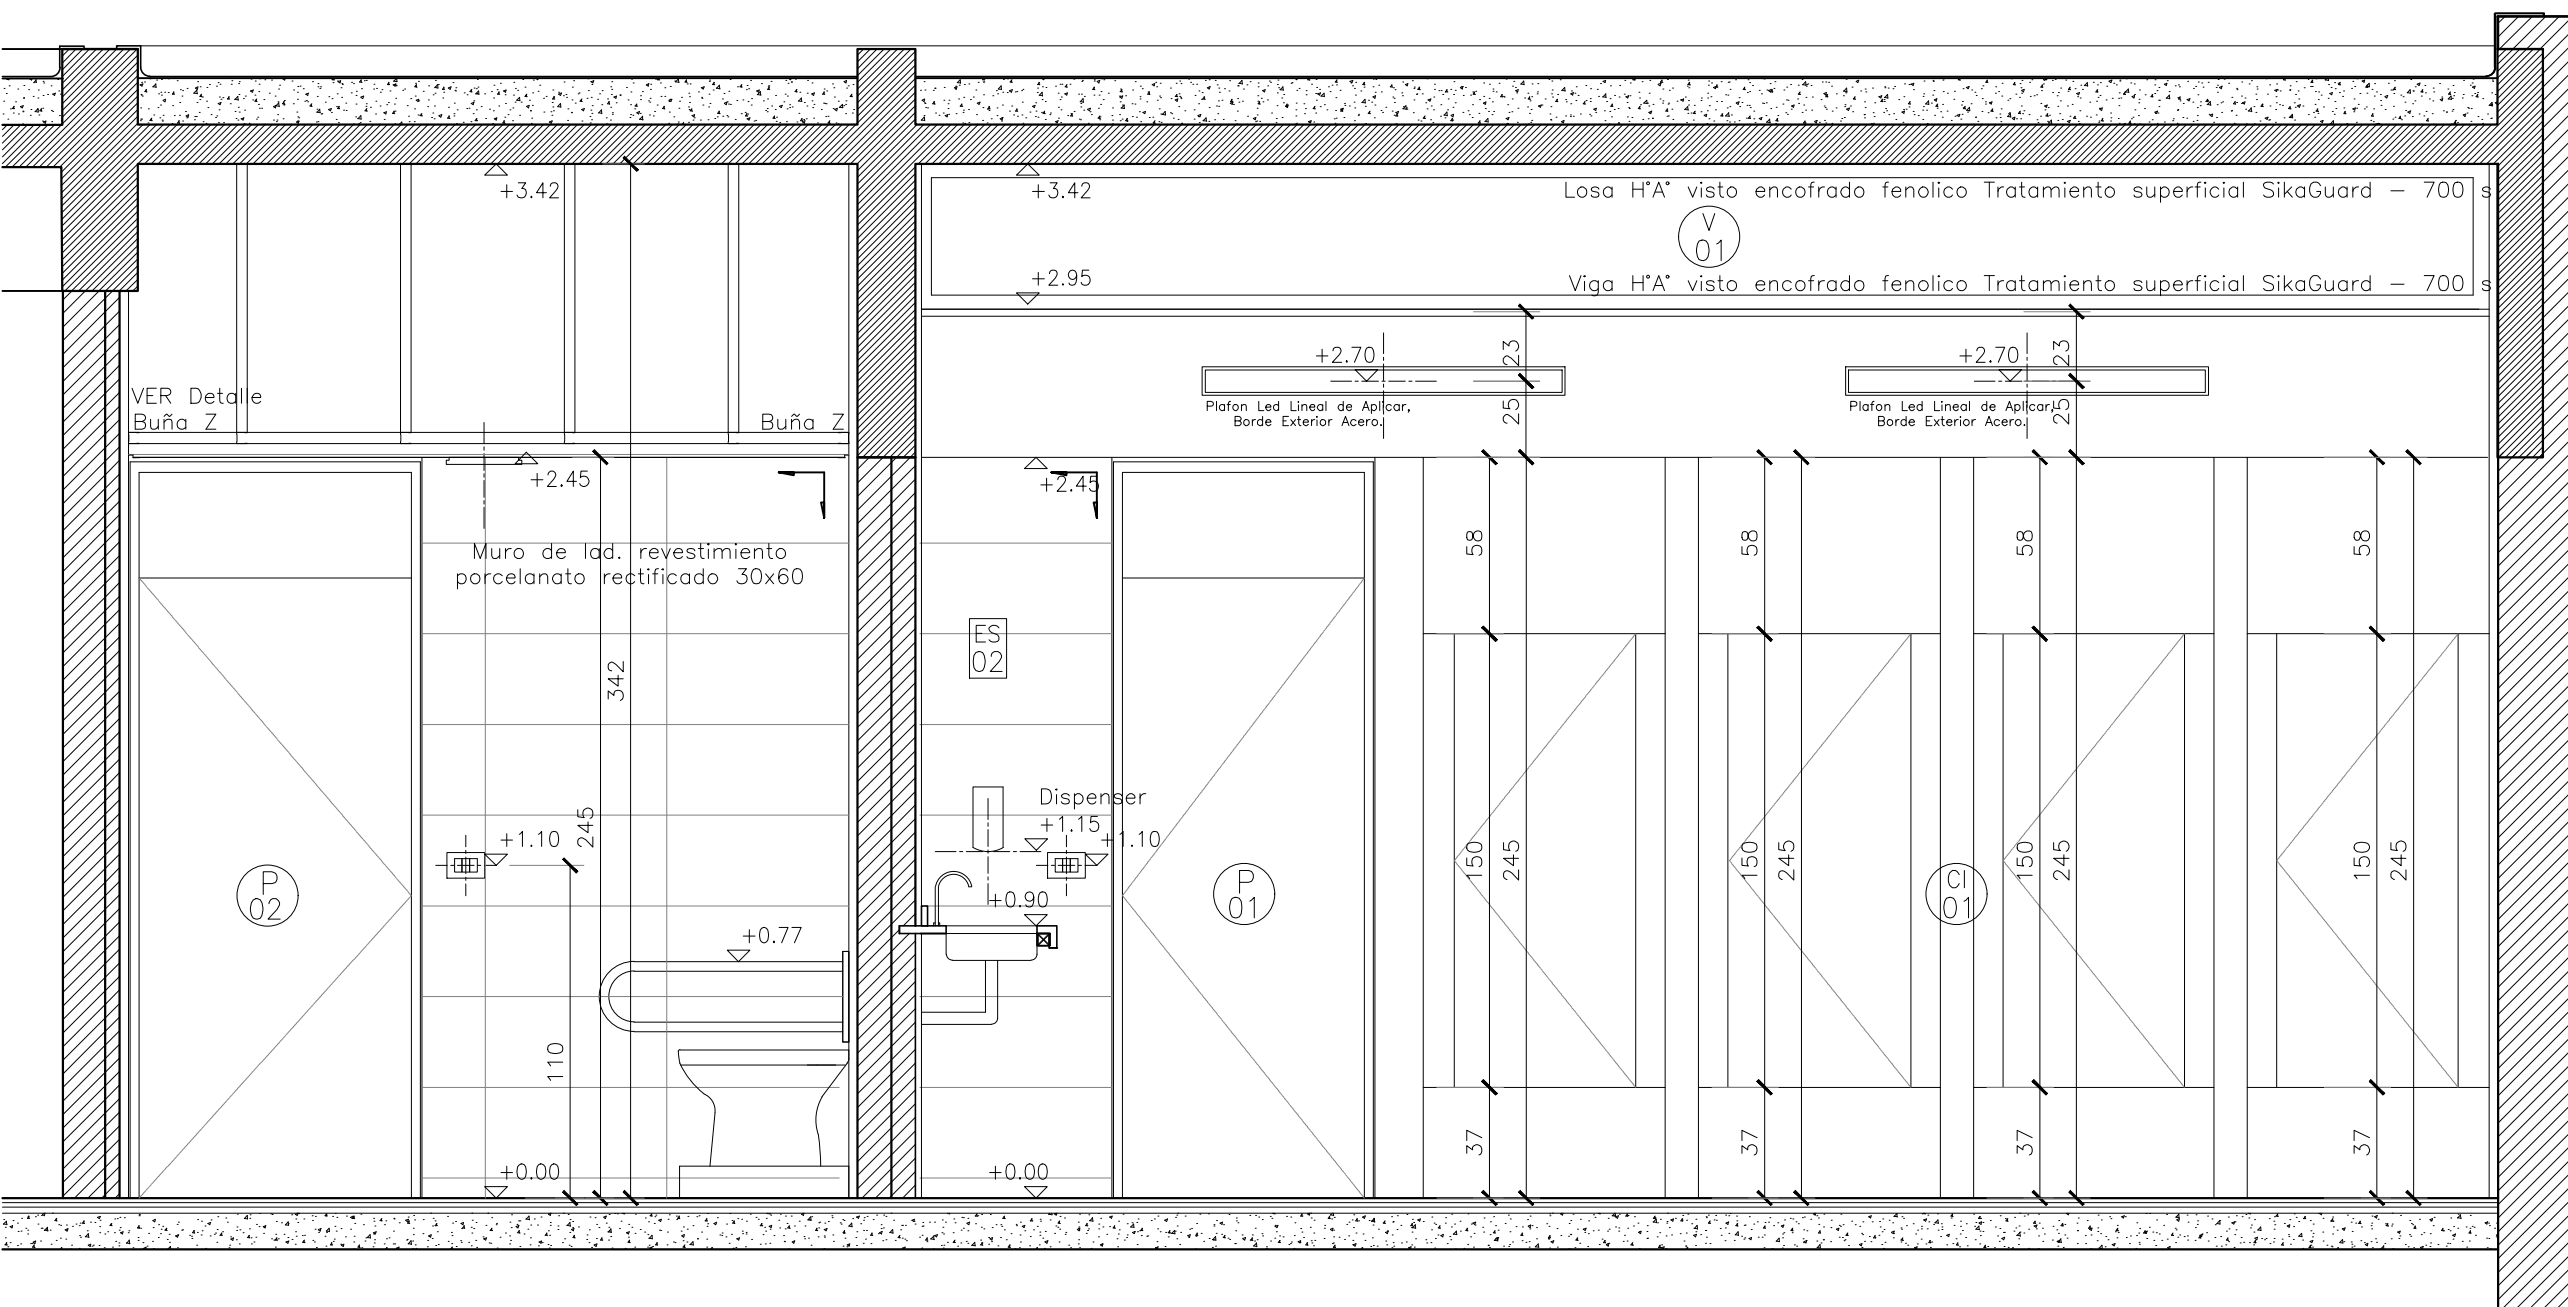


CORTE LONG. A-A ESC.1:25

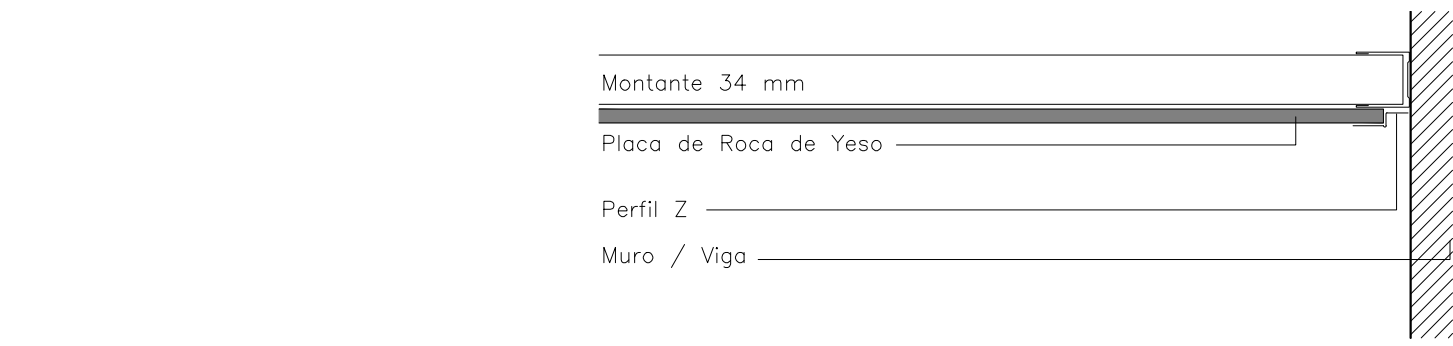




DETALLE BUÑA Z ESC.1:5

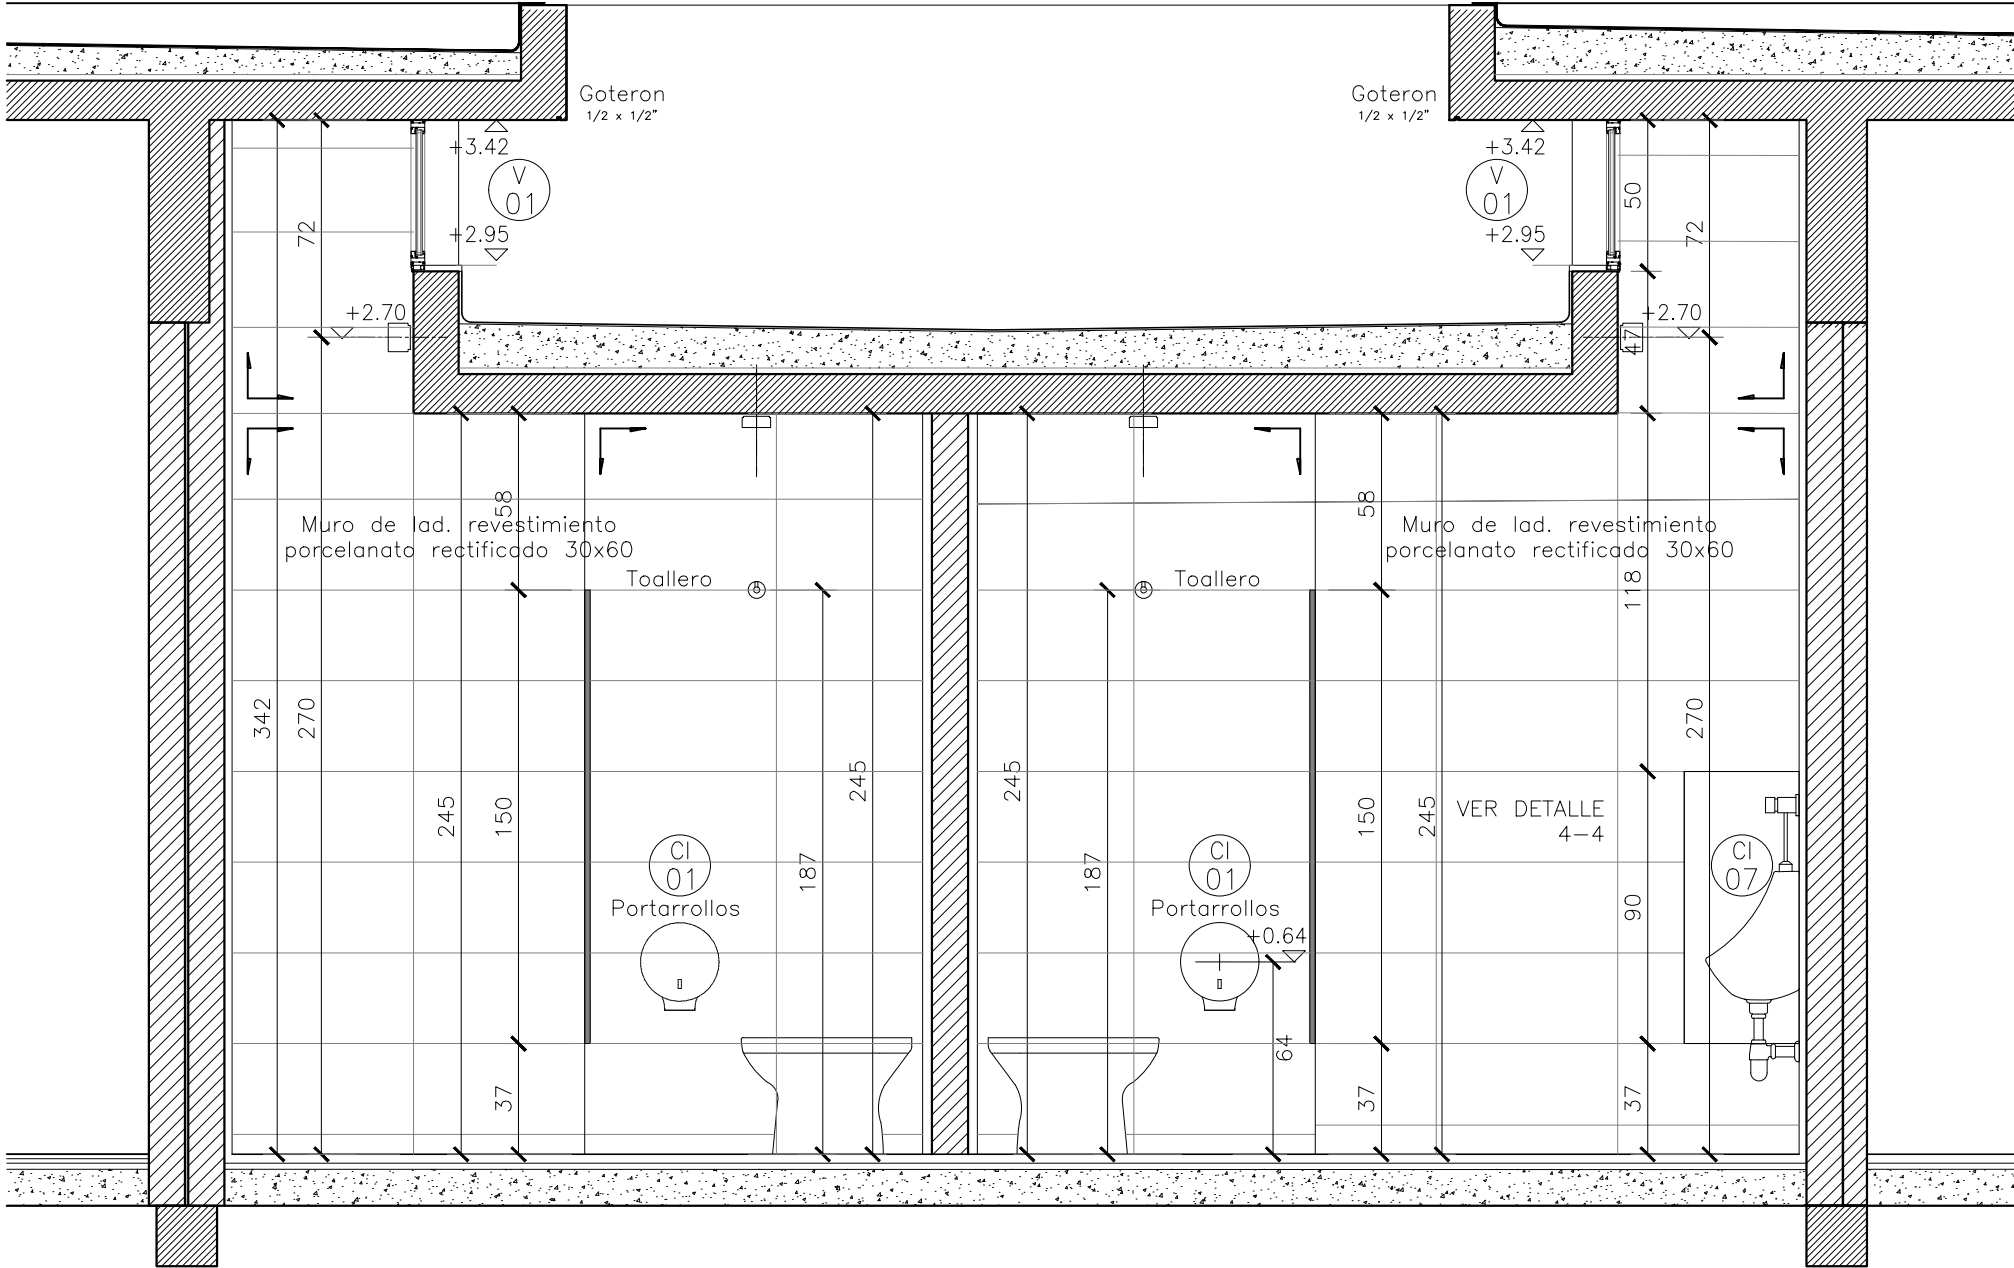

CORTE TRANSV. E-E ESC.1:25



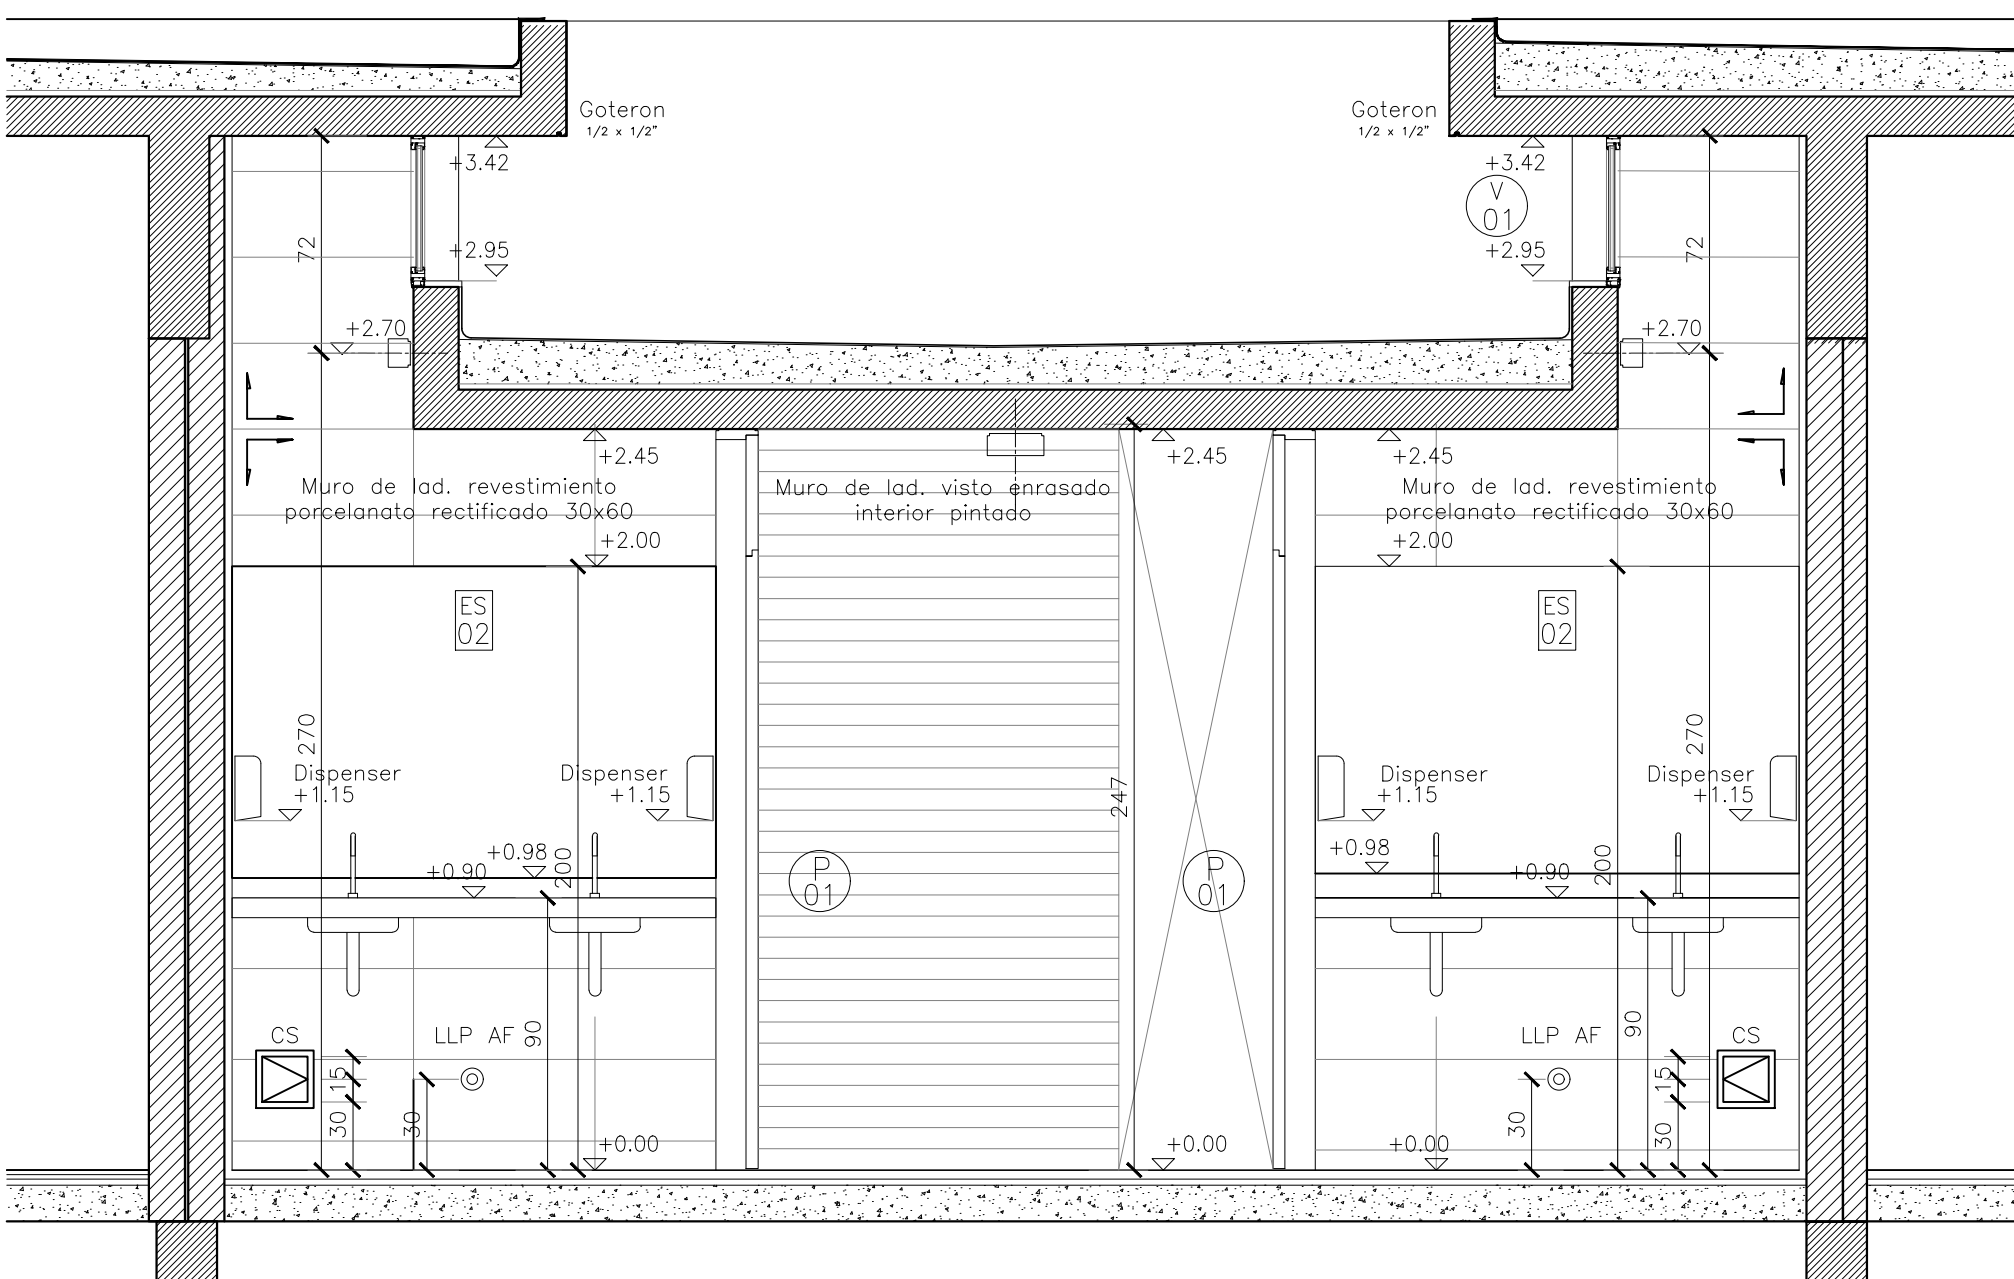


CORTE TRANSV. F-F ESC.1:25

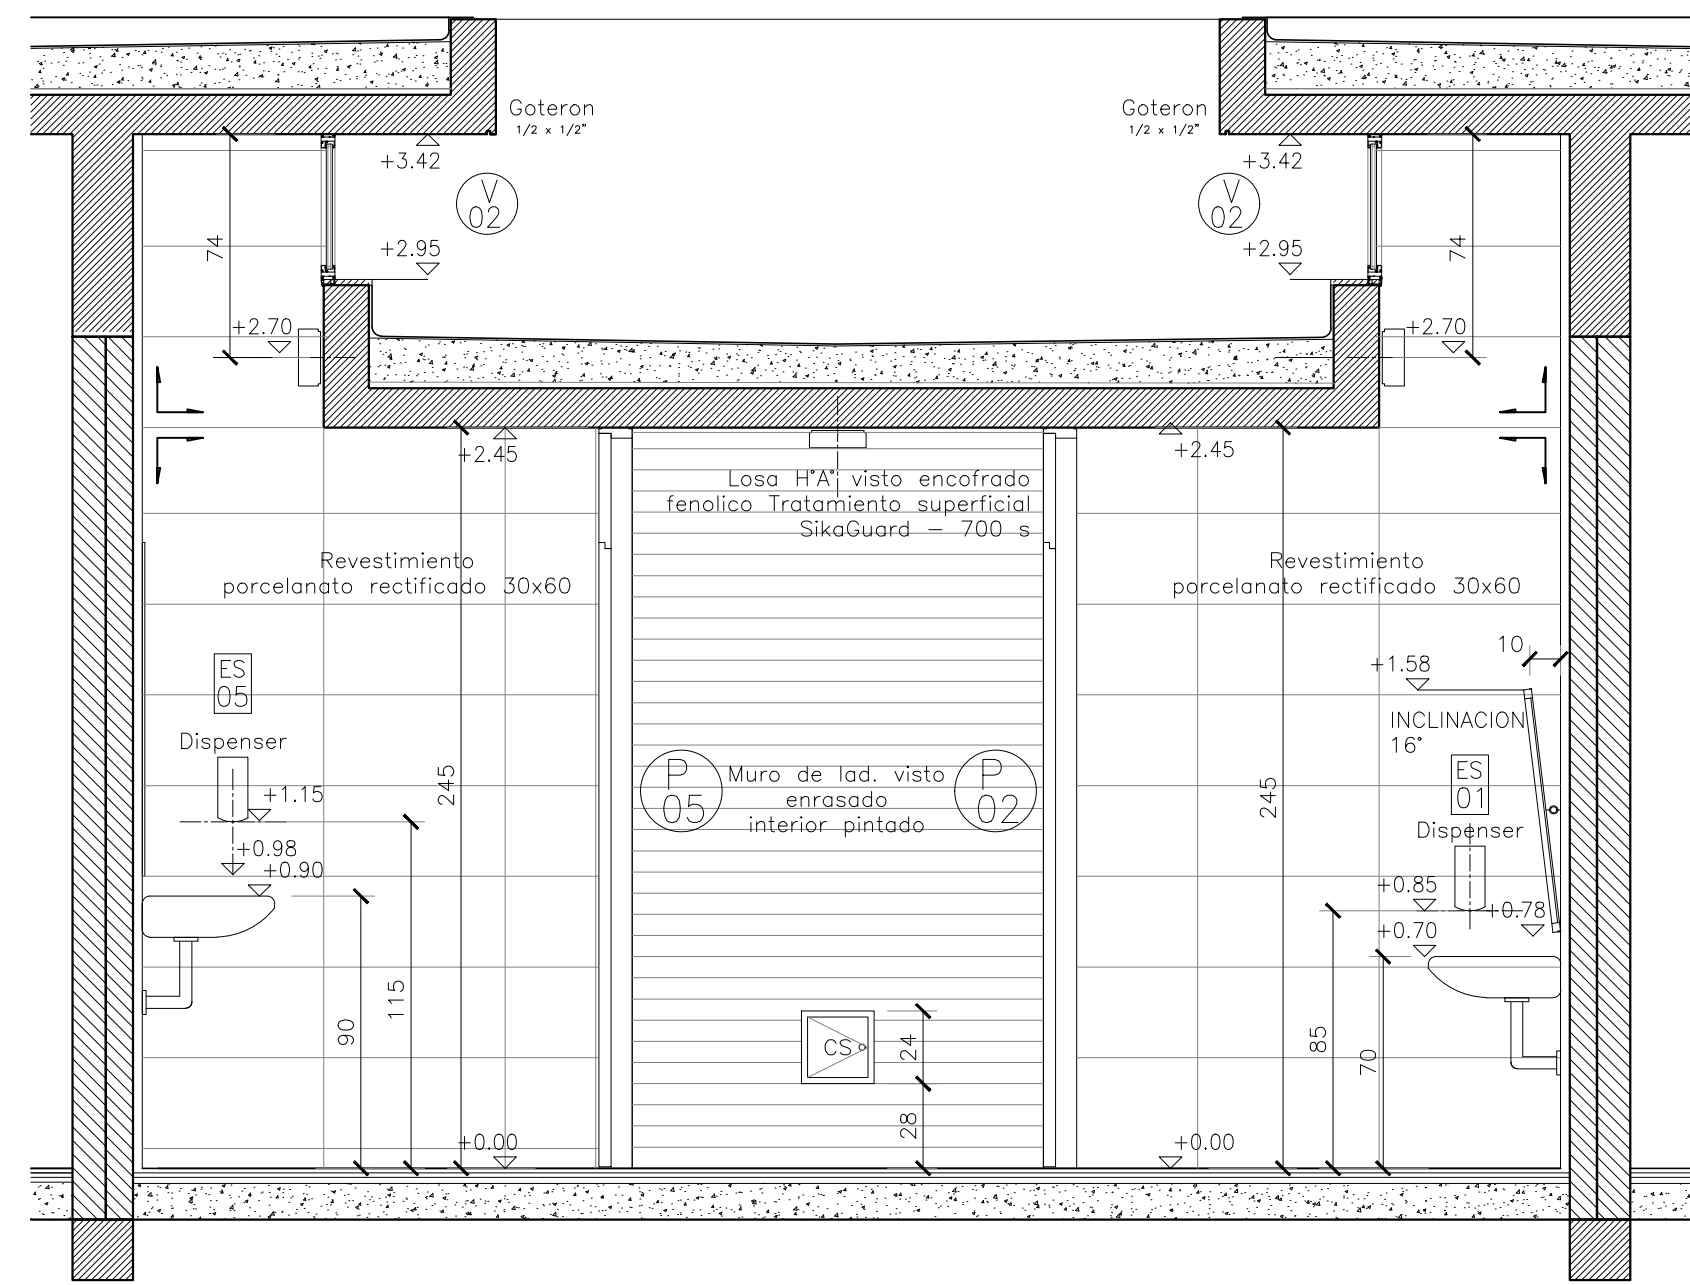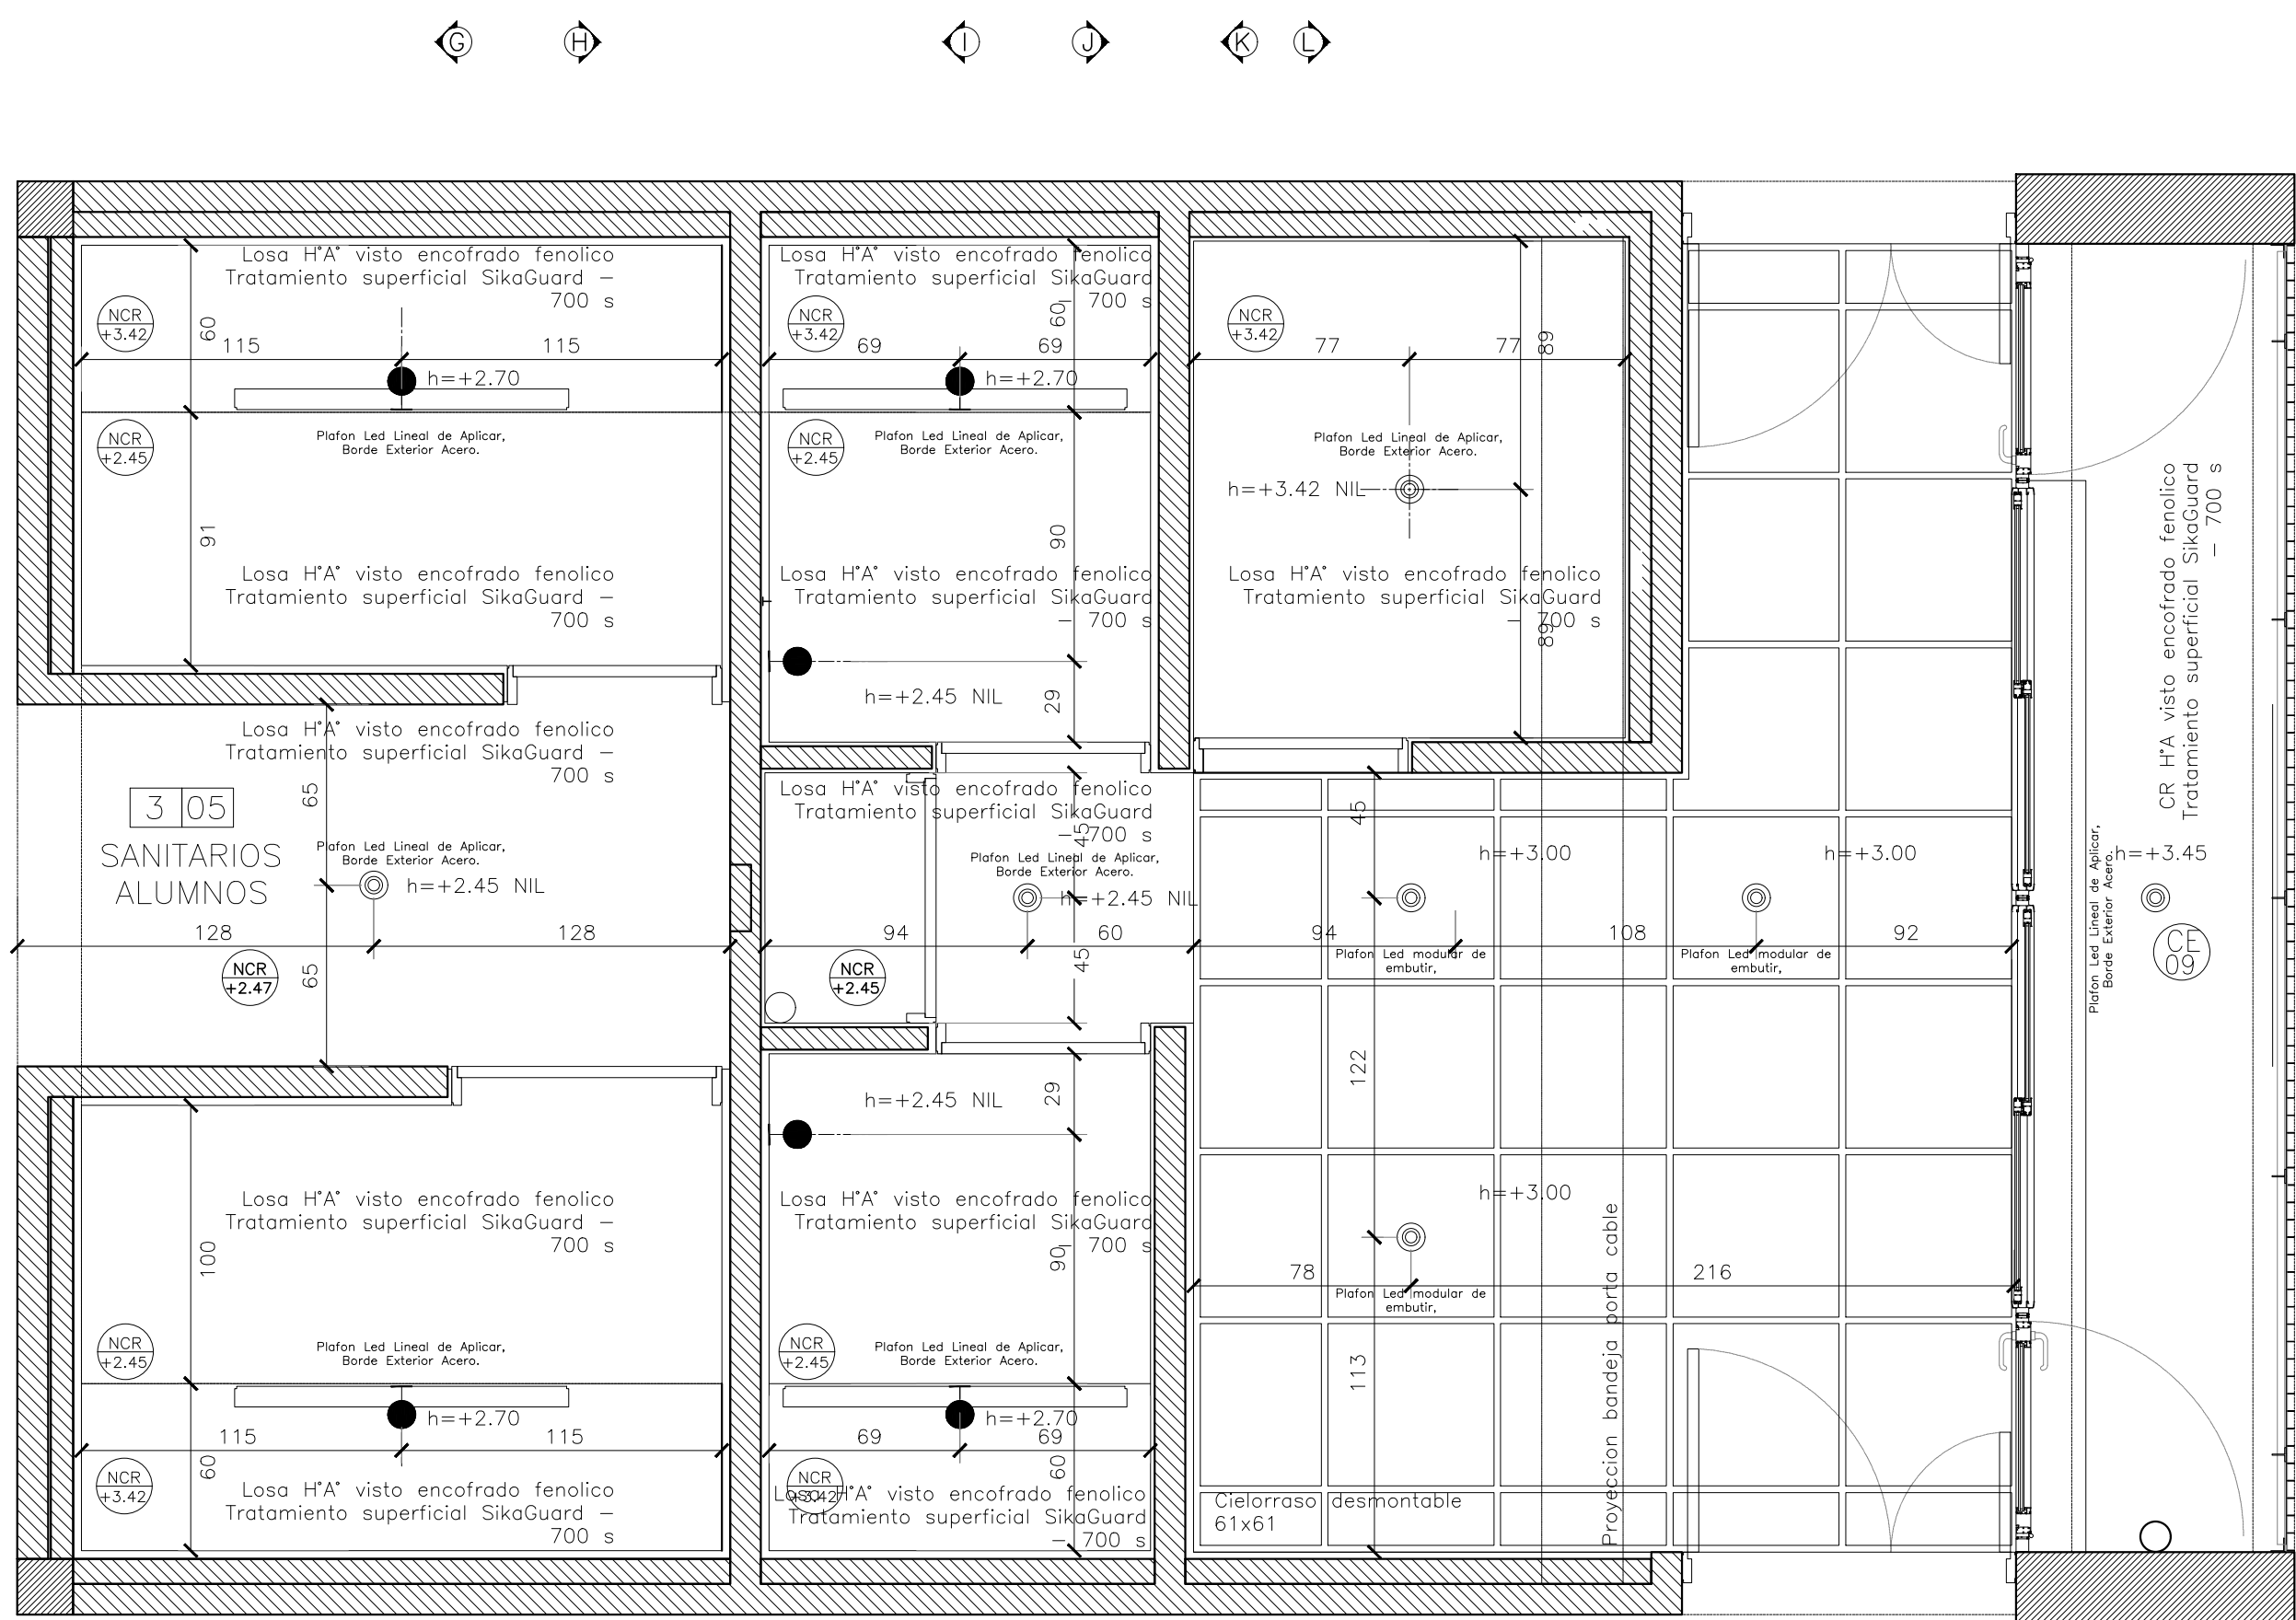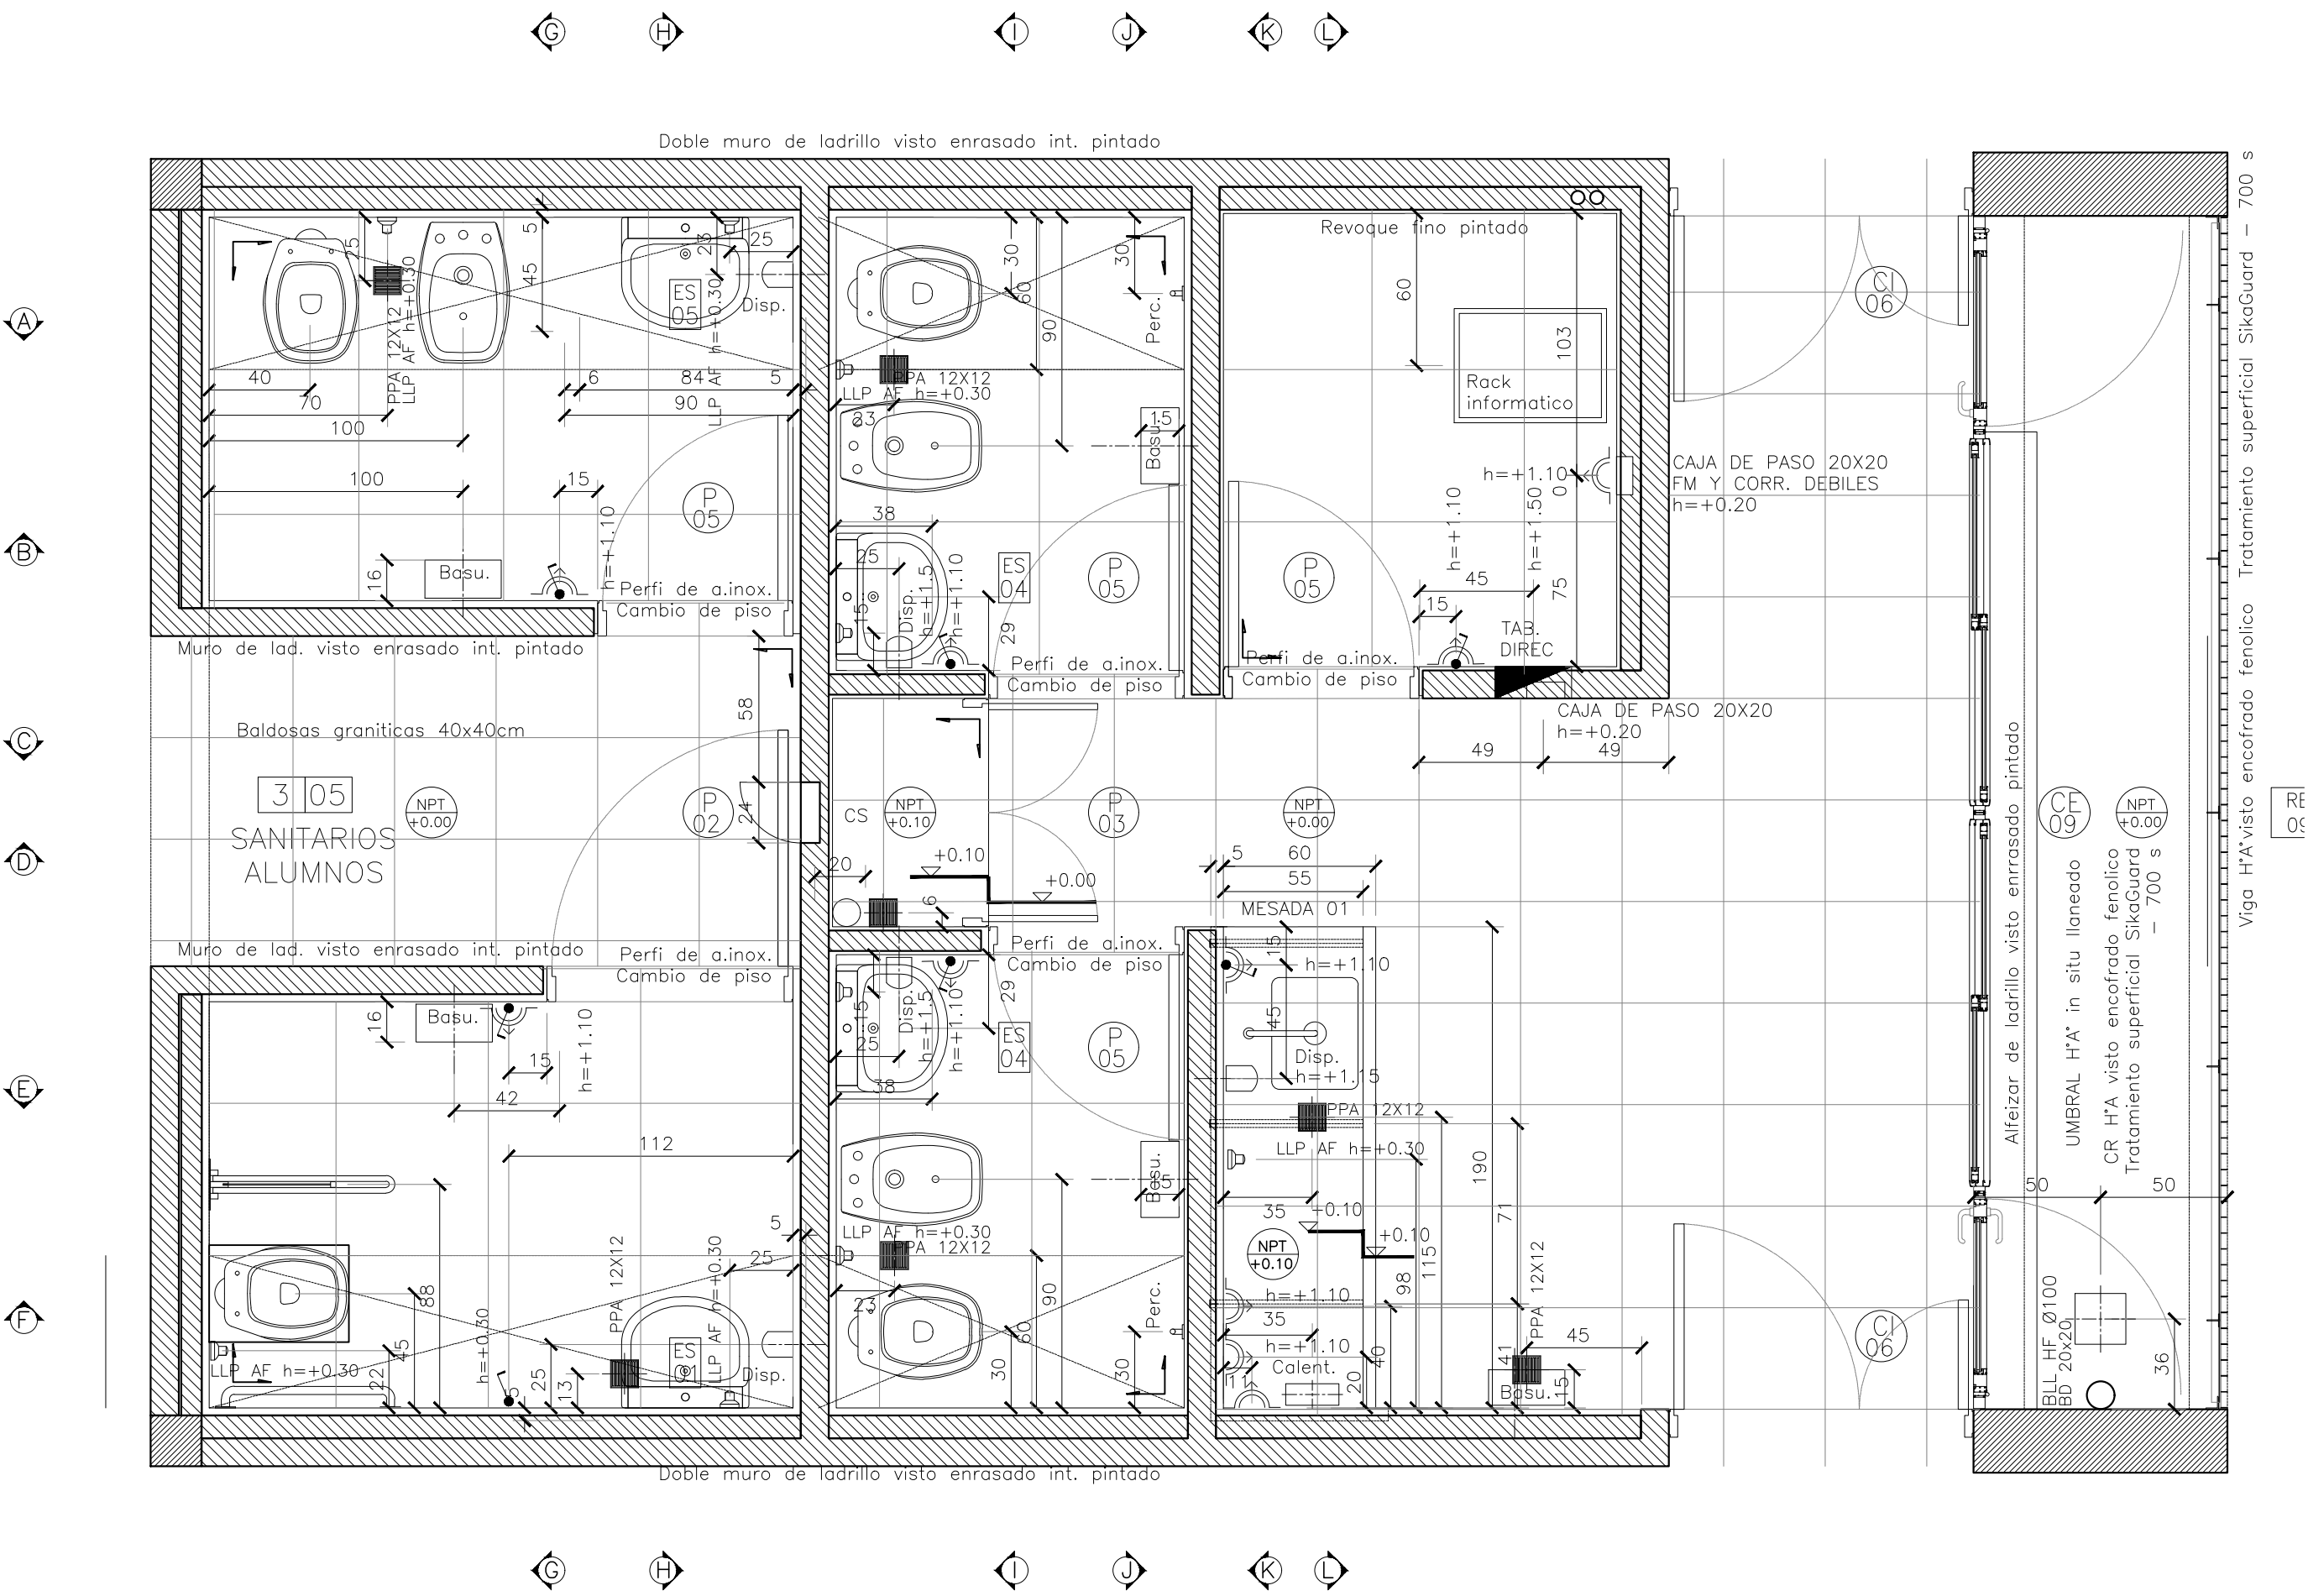

PLANTA SANITARIO ADMINISTRACION.

ESC.1:25

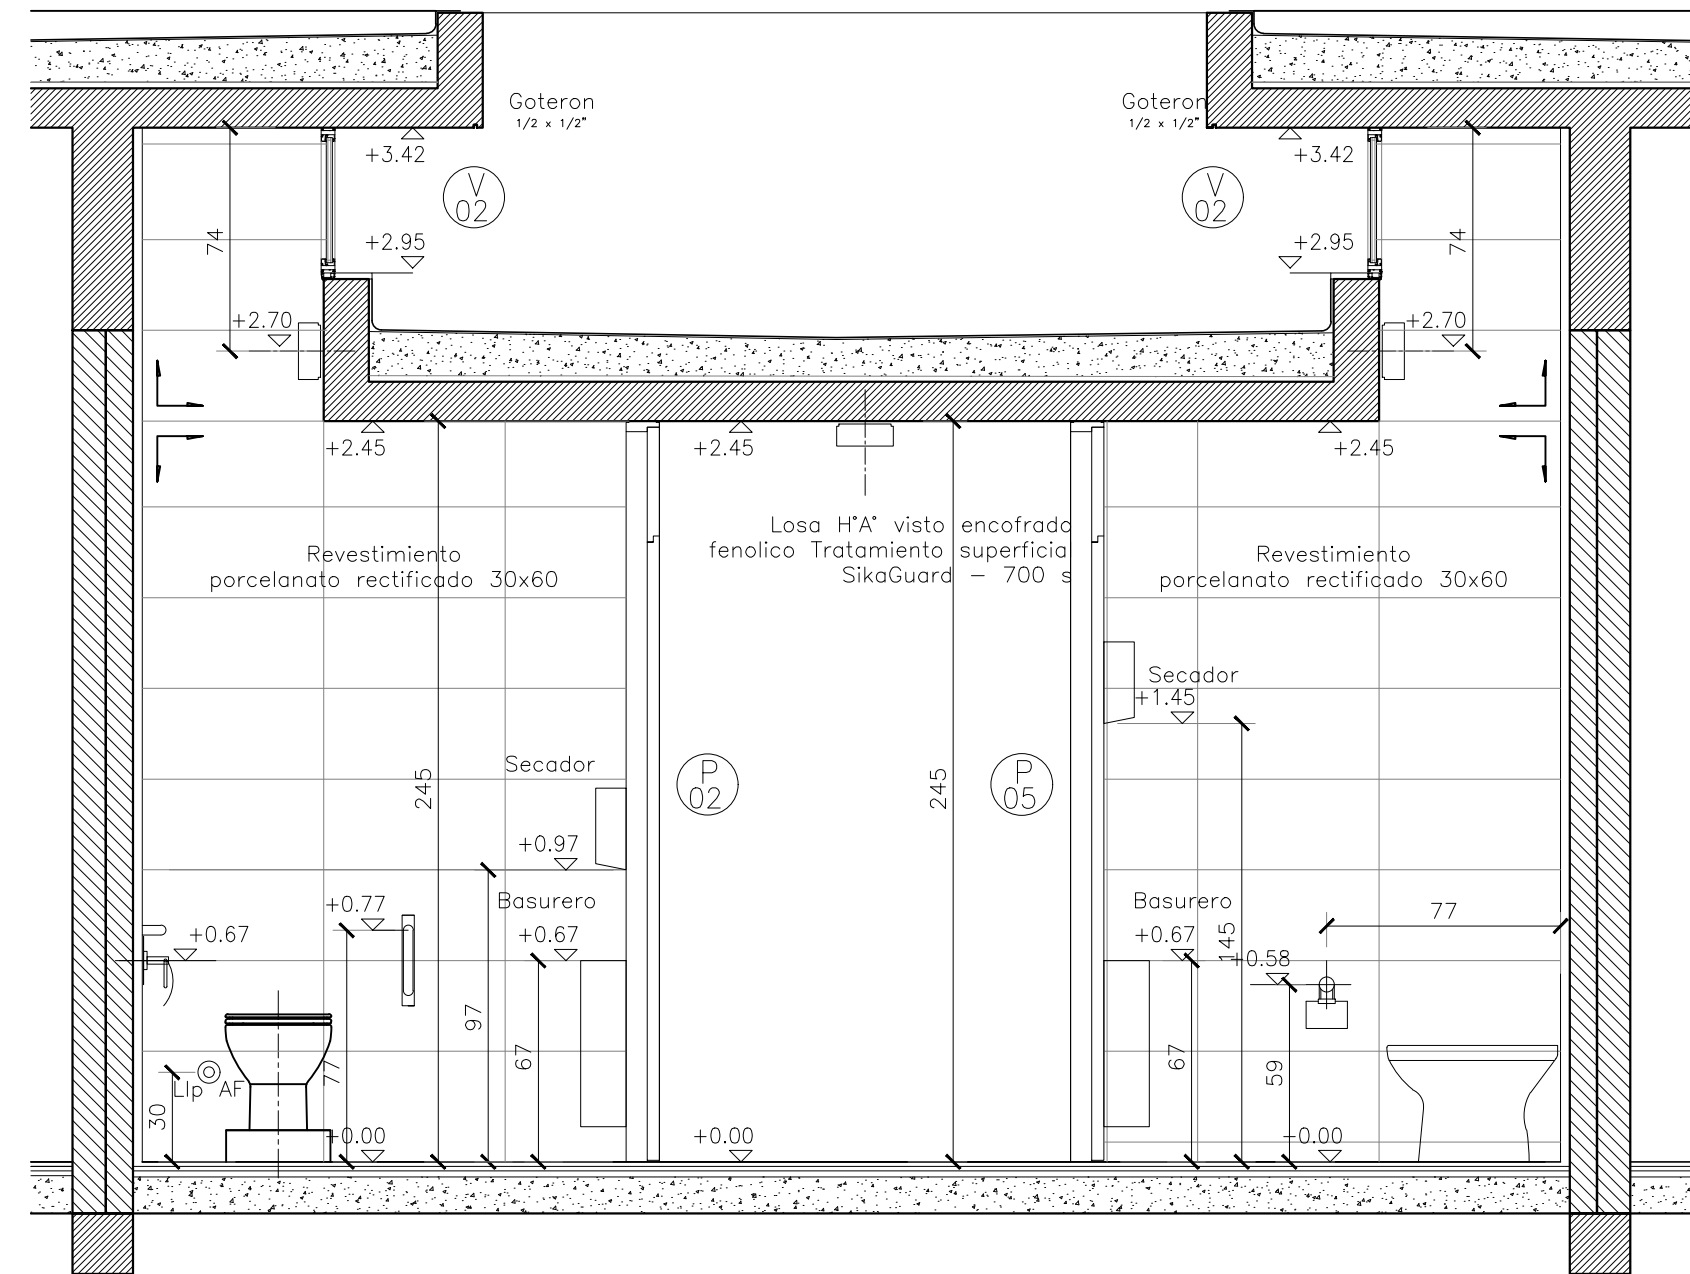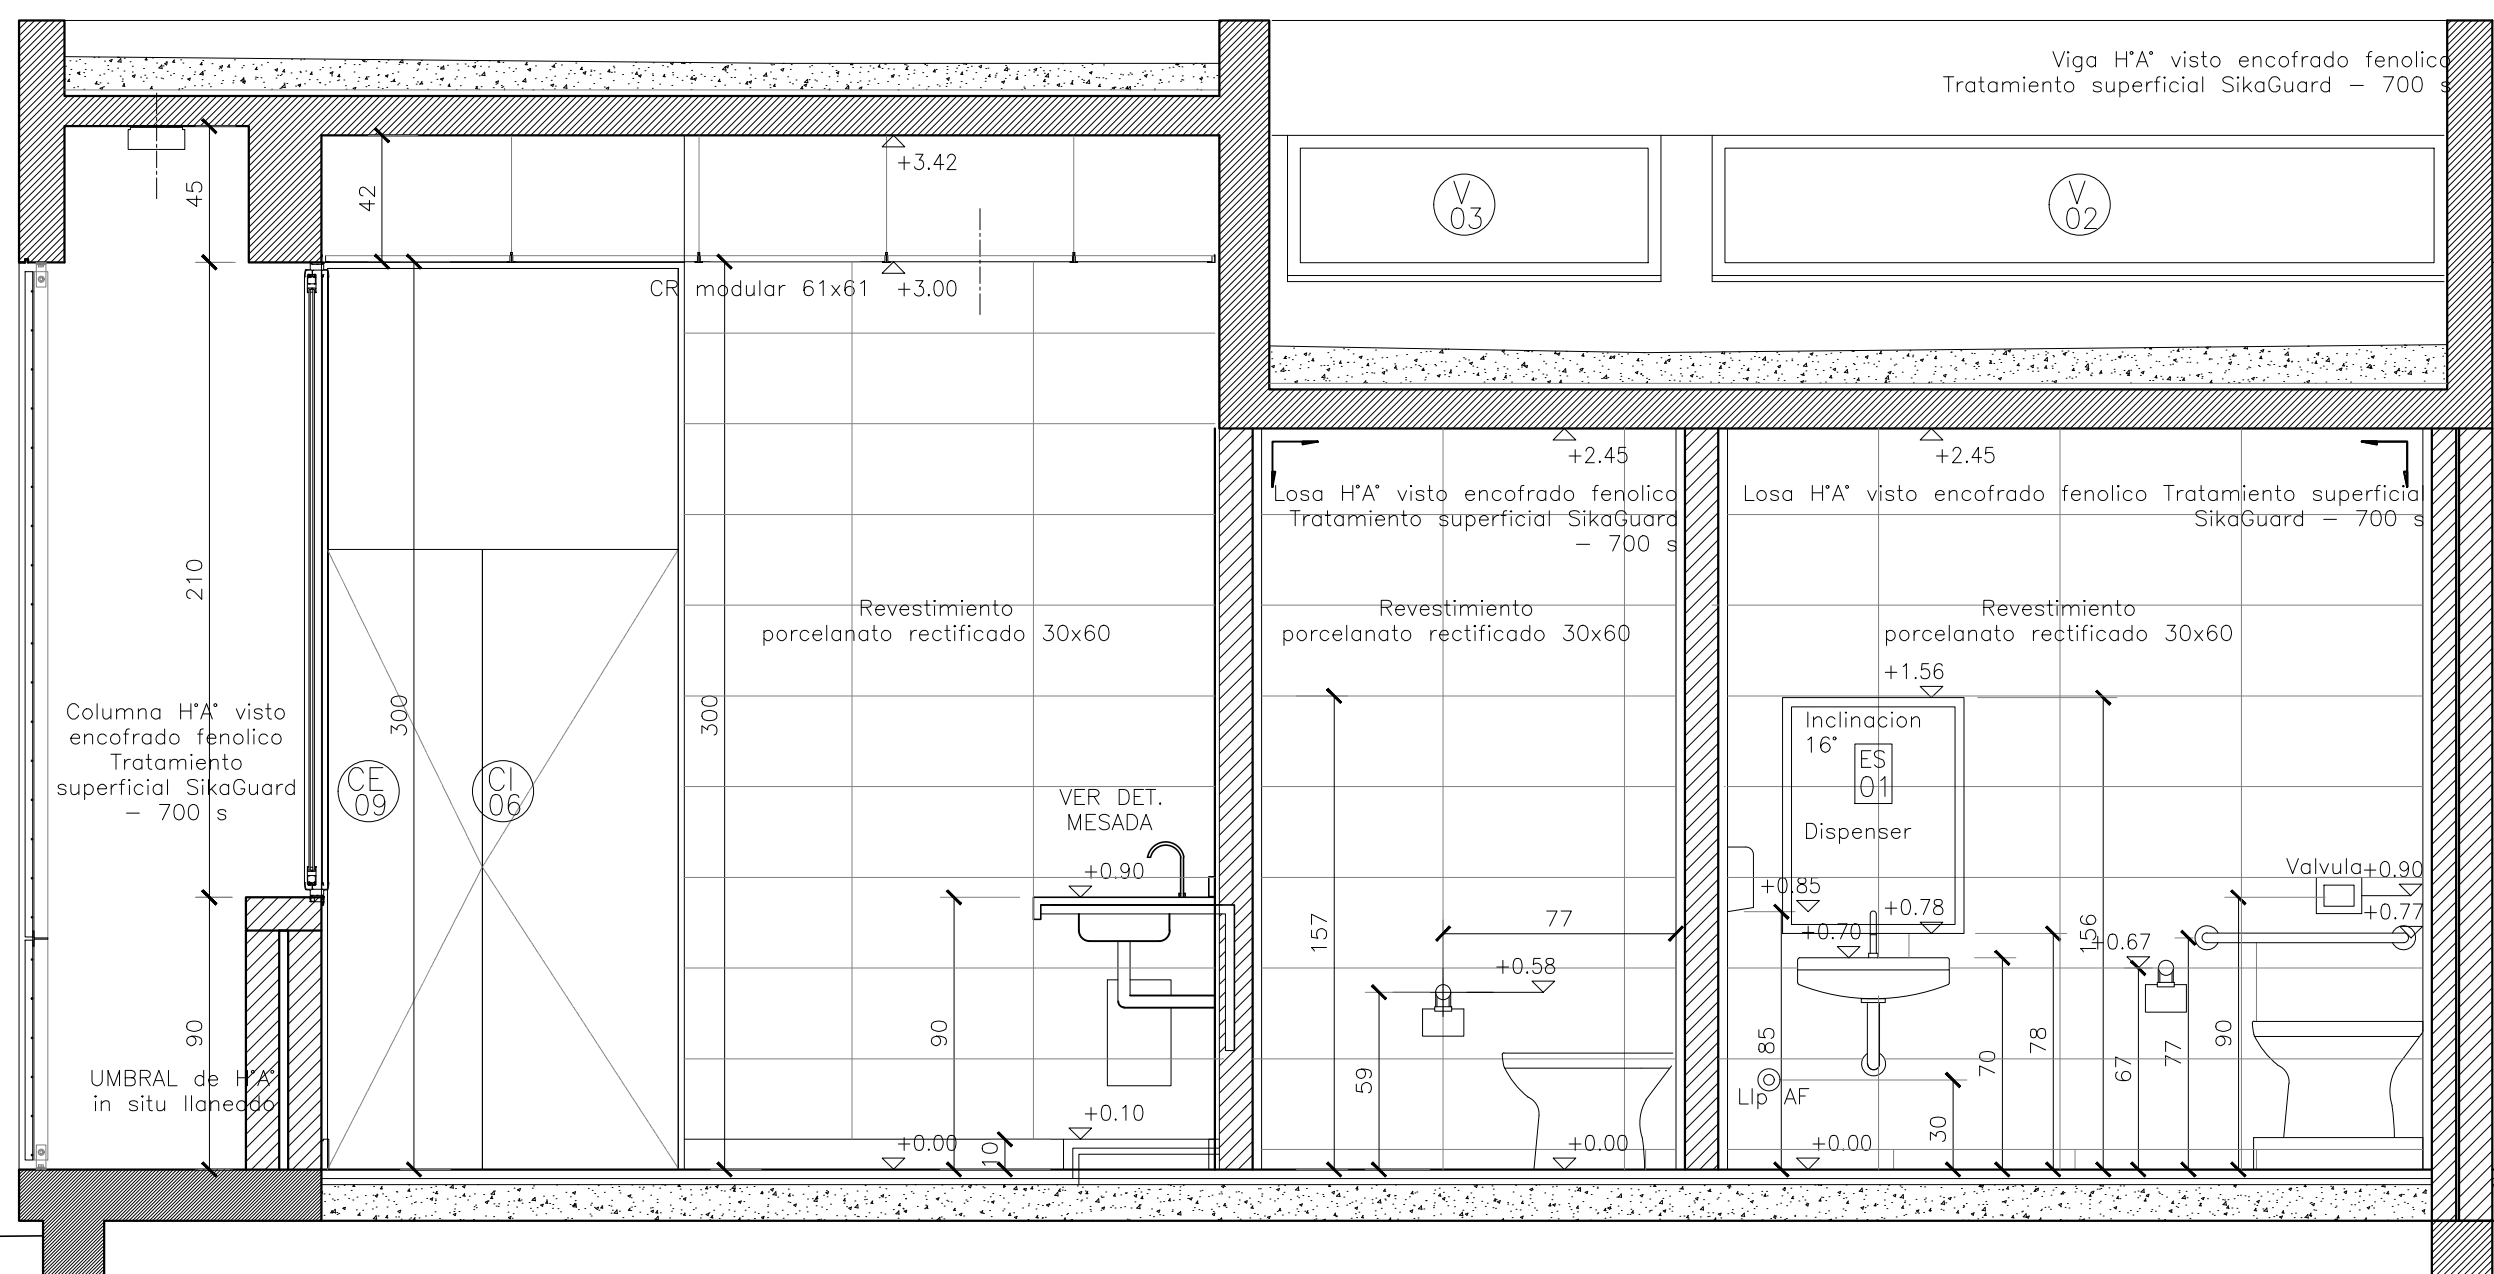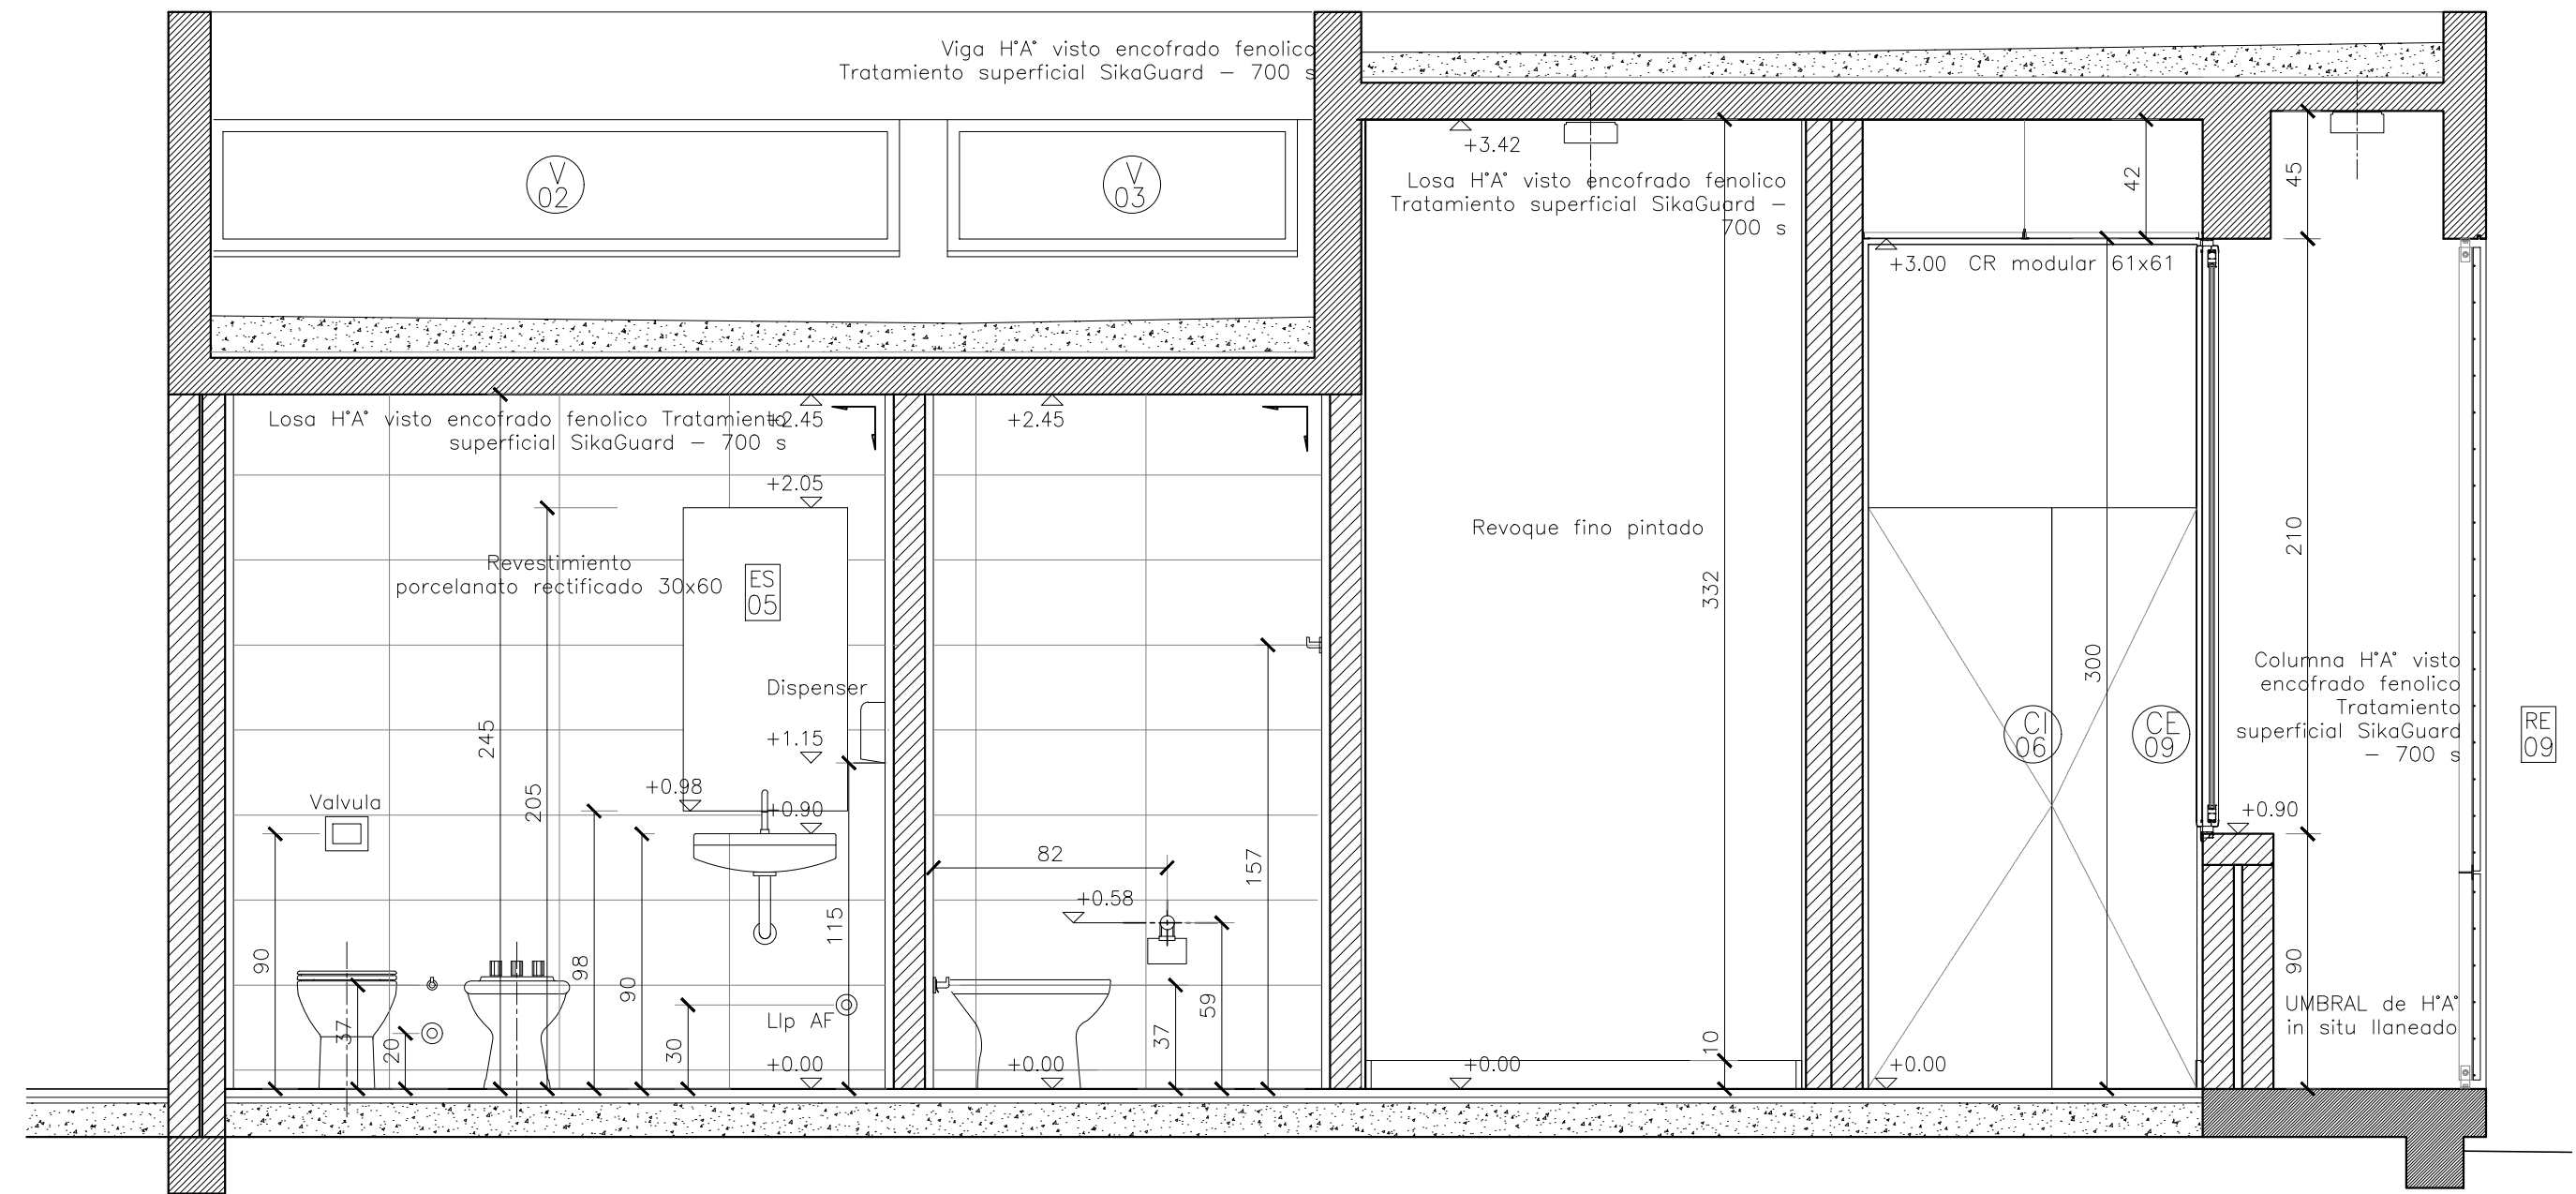

3 05
SANITARIOS ALUMNOS DISCAPACITADOS.
PISOS: Porcelanato rectificado 60x60.
SOLAS: Varilla Guardacanto Cuadrado Acero Inox 1810 10mm
ESPEJO: Espejo ferrum linea espacio.
Basculante, 60x50cm, Blanco, Cristal 4mm, Incoloro. (ver planilla de espejos).
REVESTIMIENTOS: Porcelanato rectificado 30x60.
CIELORRASOS: HFA visto encafrado fenolico.
PINTURA CR: Tratamiento superficial SikaGuard - 700 s
LAVATORIO: Bacia de baño Roca, lavatorios 3 orificios blanco blanco 430mm x 580mm x 220mm 220mm de alto 475mm de diametro.
GRIFERIA: Griferia de Lavatorio Cilindrico Cromo Fv California 207/17 Acabado Brillante.
INODORO: Marca Ferrum linea Bari corto, con tapa Ferrum para dicho modelo de madera blanca sobre bañuina. (altura inodoro + tarima 45cm), válvula a tecla marca fv modelo 368.01 con tapa cromo 368.02

ACCESORIOS:
Dispensador de jabón líquido vertical, accionado por un pulsador, de 1,1 L de capacidad, fabricado en acero inoxidable acabado satinado. Marca Mediclinics o Similar.
Dispensador de toallas secamanos, fabricado en acero inoxidable. Marca Mediclinics o Similar.
Portarrollos de Papel Higiénico fabricado en acero inoxidable, acabado satinado. Marca Mediclinics o Similar.
Barril tipo y retilable acero inoxidable.
Techo de basura de acero inoxidable p/pared baño amurallado grande 57,5x 27,5x 14cm. Marca Servidor o similar.
REJILLAS DE PISO: Acero inoxidable 15cm x 15cm. Tipo a bastón paralelo.
TECLAS Y ARTEFACTOS DE ILUMINACION: Color Blanco.


3 05
SANITARIOS PERSONAL DOCENTE
PISOS: Porcelanato rectificado 60x60.
SOLAS: Varilla Guardacanto Cuadrado Acero Inox 1810 10mm
ESPEJO: Cristal 6mm. Incoloro. (ver planilla de espejos).
REVESTIMIENTOS: Porcelanato rectificado 30x60.
CIELORRASOS: HFA visto encafrado fenolico.
PINTURA CR: Tratamiento superficial SikaGuard - 700 s
LAVATORIOS: Bacia de baño Roca, lavatorios 3 orificios blanco blanco 430mm x 580mm x 220mm 220mm de alto 475mm de diametro.
INODORO: Marca Ferrum linea Bari corto, con tapa Ferrum para dicho modelo de madera blanca, válvula a tecla marca fv modelo 368.01 con tapa cromo 368.02
BIDET: Marca Ferrum linea Bari,(BKM3-B) 3 agujeros porcelana blanco.
CAJILLA DE SERVICIO: Marca fv con manguera modelo 436.01 cromo en nicho 20x20cm con tapa de acero inoxidable.
ACCESORIOS:
Dispensador de jabón líquido vertical, accionado por un pulsador, de 1,1 L de capacidad, fabricado en acero inoxidable acabado satinado. Marca Mediclinics o Similar.
Dispensador de toallas secamanos, fabricado en acero inoxidable. Marca Mediclinics o Similar.
Portarrollos de Papel Higiénico fabricado en acero inoxidable, acabado satinado. Marca Mediclinics o Similar.
Techo de basura de acero inoxidable p/pared baño amurallado grande 57,5x 27,5x 14cm. Marca Servidor o similar.
REJILLAS DE PISO: Acero inoxidable 15cm x 15cm. Tipo a bastón paralelo.
TECLAS Y ARTEFACTOS DE ILUMINACION: Color Blanco.

3 05
SANITARIOS PERSONAL ADMINISTRATIVO
PISOS: Porcelanato rectificado 60x60.
SOLAS: Varilla Guardacanto Cuadrado Acero Inox 1810 10mm
ESPEJO: Cristal 6mm. Incoloro. (ver planilla de espejos).
REVESTIMIENTOS: Porcelanato rectificado 30x60.
CIELORRASOS: HFA visto encafrado fenolico.
PINTURA CR: Tratamiento superficial SikaGuard - 700 s
LAVATORIOS: Bacia de baño Roca, lavatorios 3 orificios blanco blanco 430mm x 580mm x 220mm 220mm de alto 475mm de diametro.
INODORO: Marca Ferrum linea Bari corto, con tapa Ferrum para dicho modelo de madera blanca, válvula a tecla marca fv modelo 368.01 con tapa cromo 368.02
BIDET: Marca Ferrum linea Bari,(BKM3-B) 3 agujeros porcelana blanco.
ACCESORIOS:
Dispensador de jabón líquido vertical, accionado por un pulsador, de 1,1 L de capacidad, fabricado en acero inoxidable acabado satinado. Marca Mediclinics o Similar.
Dispensador de toallas secamanos, fabricado en acero inoxidable. Marca Mediclinics o Similar.
Portarrollos de Papel Higiénico fabricado en acero inoxidable, acabado satinado. Marca Mediclinics o Similar.
Techo de basura de acero inoxidable p/pared baño amurallado grande 57,5x 27,5x 14cm. Marca Servidor o similar.
REJILLAS DE PISO: Acero inoxidable 15cm x 15cm. Tipo a bastón paralelo.
TECLAS Y ARTEFACTOS DE ILUMINACION: Color Blanco.


3 06
OFFICE
PISO: Porcelanato rectificado 60x60.
SOLAS: Varilla Guardacanto Cuadrado Acero Inox 1810 10mm
REVESTIMIENTOS: Porcelanato rectificado 30x60.
PINTURA: Latex acrilico para interiores sobre muro de ladrillos visto rosado.
CIELORRASOS: Desmontable modular 61x61.
MESAS: Granito gris mara embulida, pulida, con zocalo de 8cm y regueso ingletado de 6cm. Sobre menasulas de hierro Angulo 1 1/2" amuradas.

ACCESORIOS:
Dispensador de jabón líquido vertical, accionado por un pulsador, de 1,1 L de capacidad, fabricado en acero inoxidable acabado satinado. Marca Mediclinics o Similar.
Dispensador de toallas secamanos, fabricado en acero inoxidable. Marca Mediclinics o Similar.
Techo de basura de acero inoxidable p/pared baño amurallado grande 57,5x 27,5x 14cm. Marca Servidor o similar.
REJILLAS DE PISO: Acero inoxidable 15cm x 15cm. Tipo a bastón paralelo.
CAJA DE PASO 20X20: Latex acrilico para interiores sobre caja de paso.
TECLAS Y ARTEFACTOS DE ILUMINACION: Color Blanco.


3 05
RACK
PISOS: Porcelanato rectificado 60x60
SOLAS: Varilla Guardacanto Cuadrado Acero Inox 1810 10mm
ZOCALOS: Zocalos EPS 10cmx15mm. Blanco mate. Recto.
REVESTIMIENTOS: -
PINTURA: Latex acrilico para interiores sobre revoque fino.
PINTURA CR: Latex acrilico para interiores sobre losa de HFA encafrado fenolico visto.

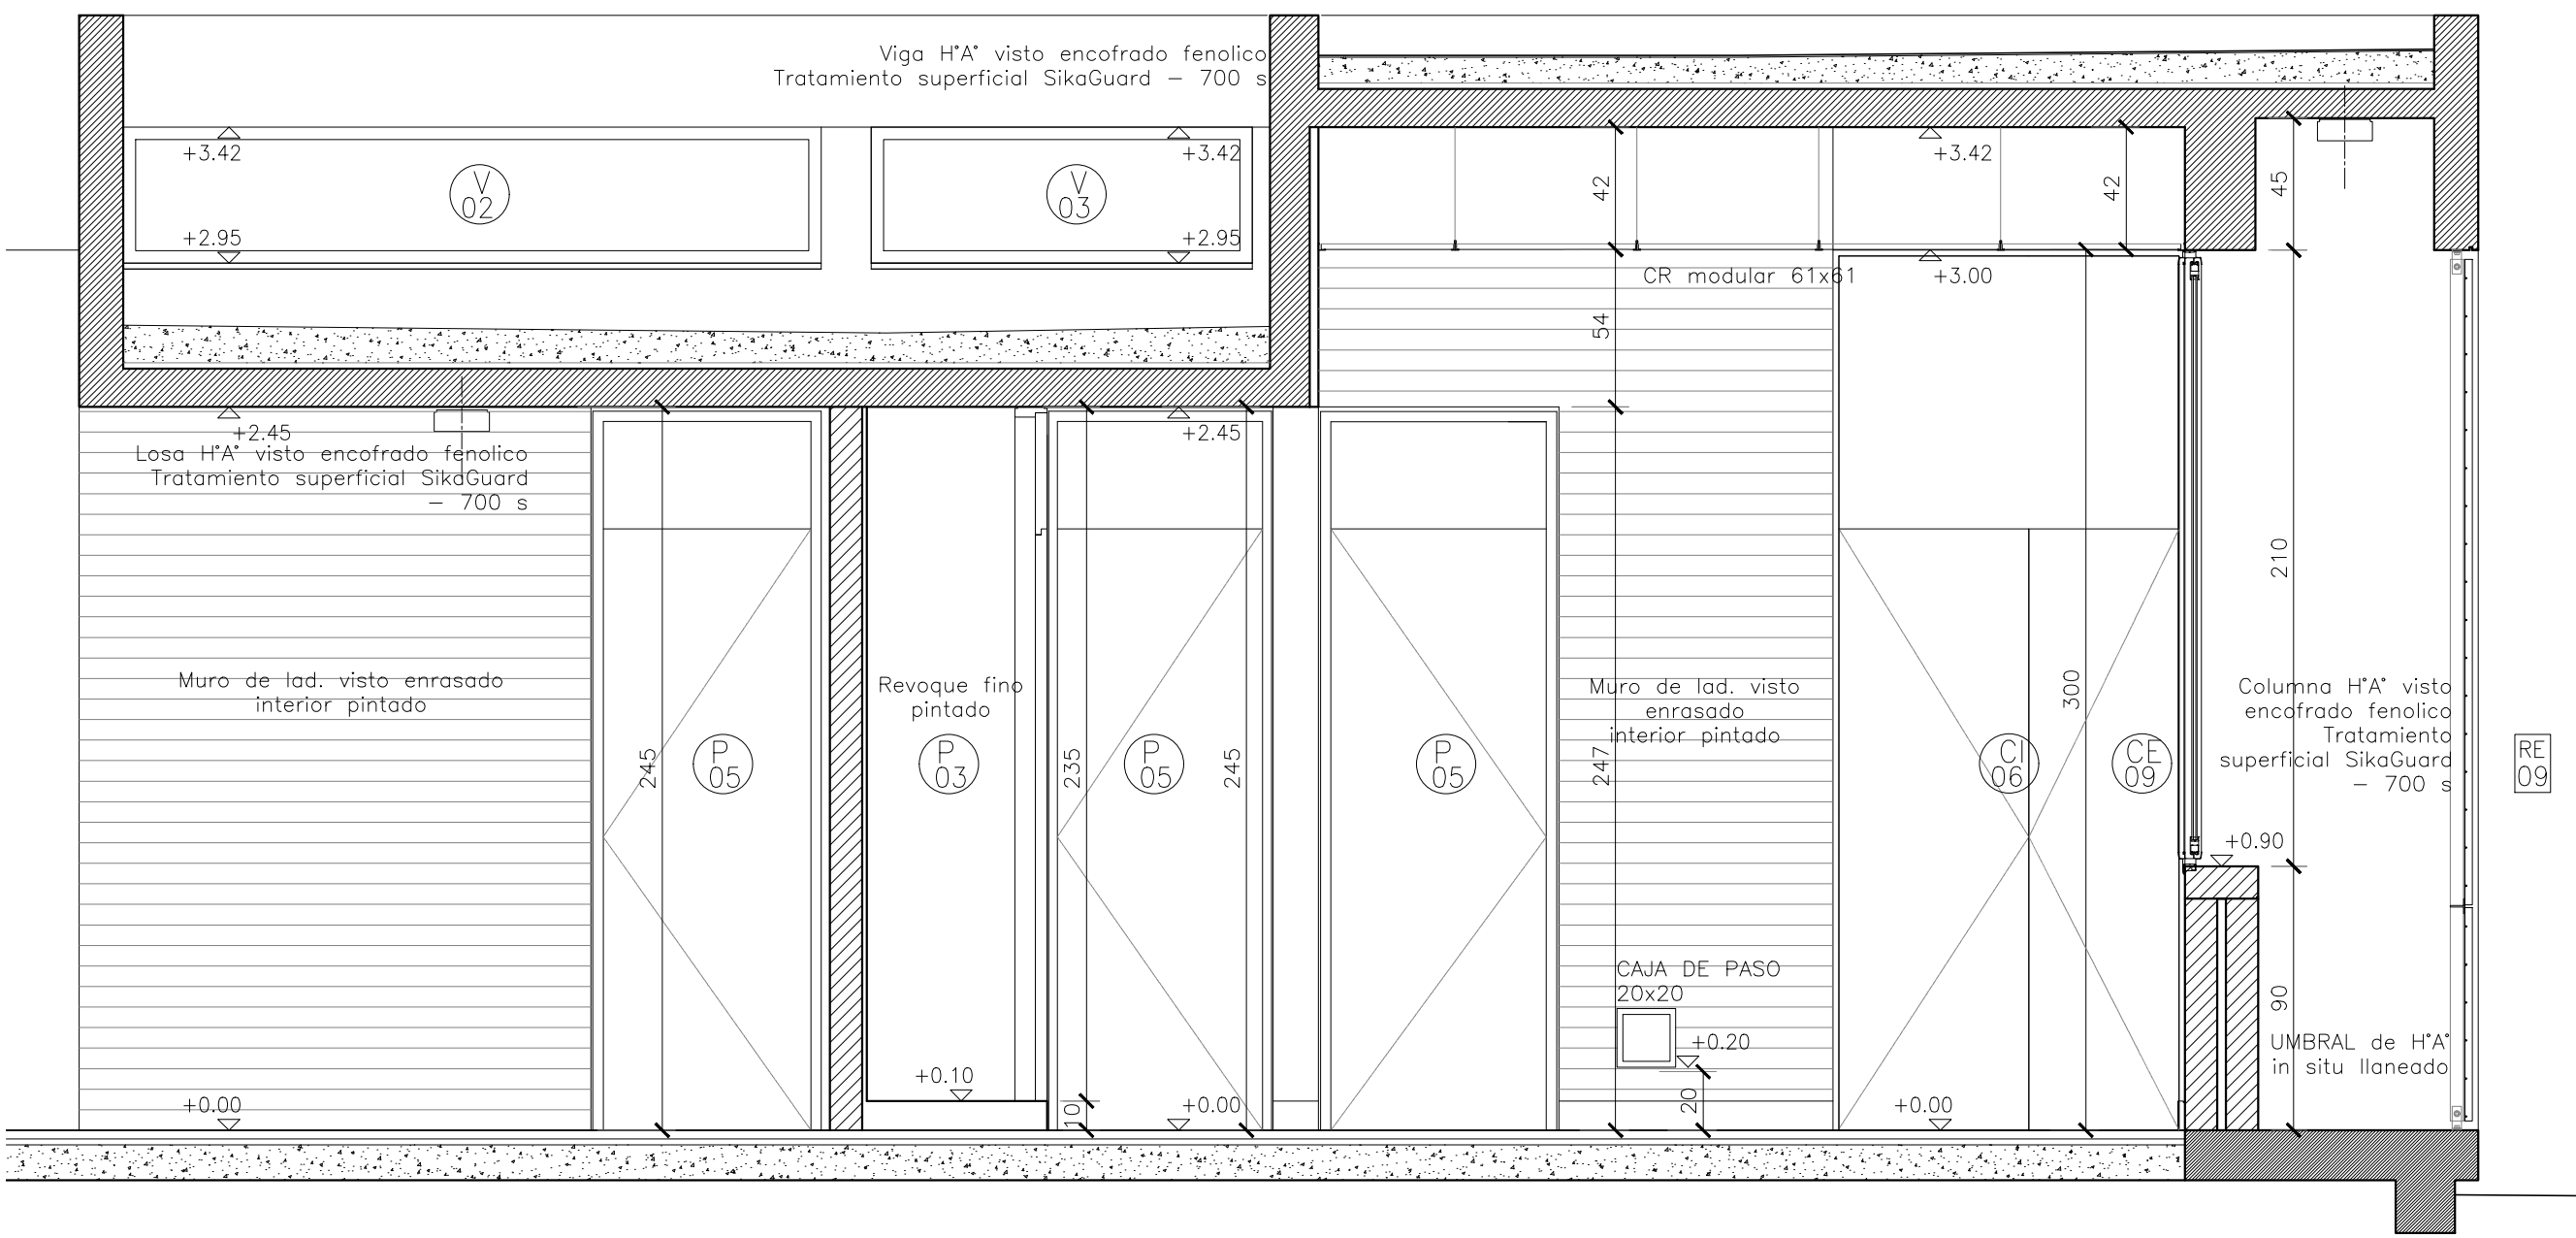


CORTE LONG. D-D ESC.1:25

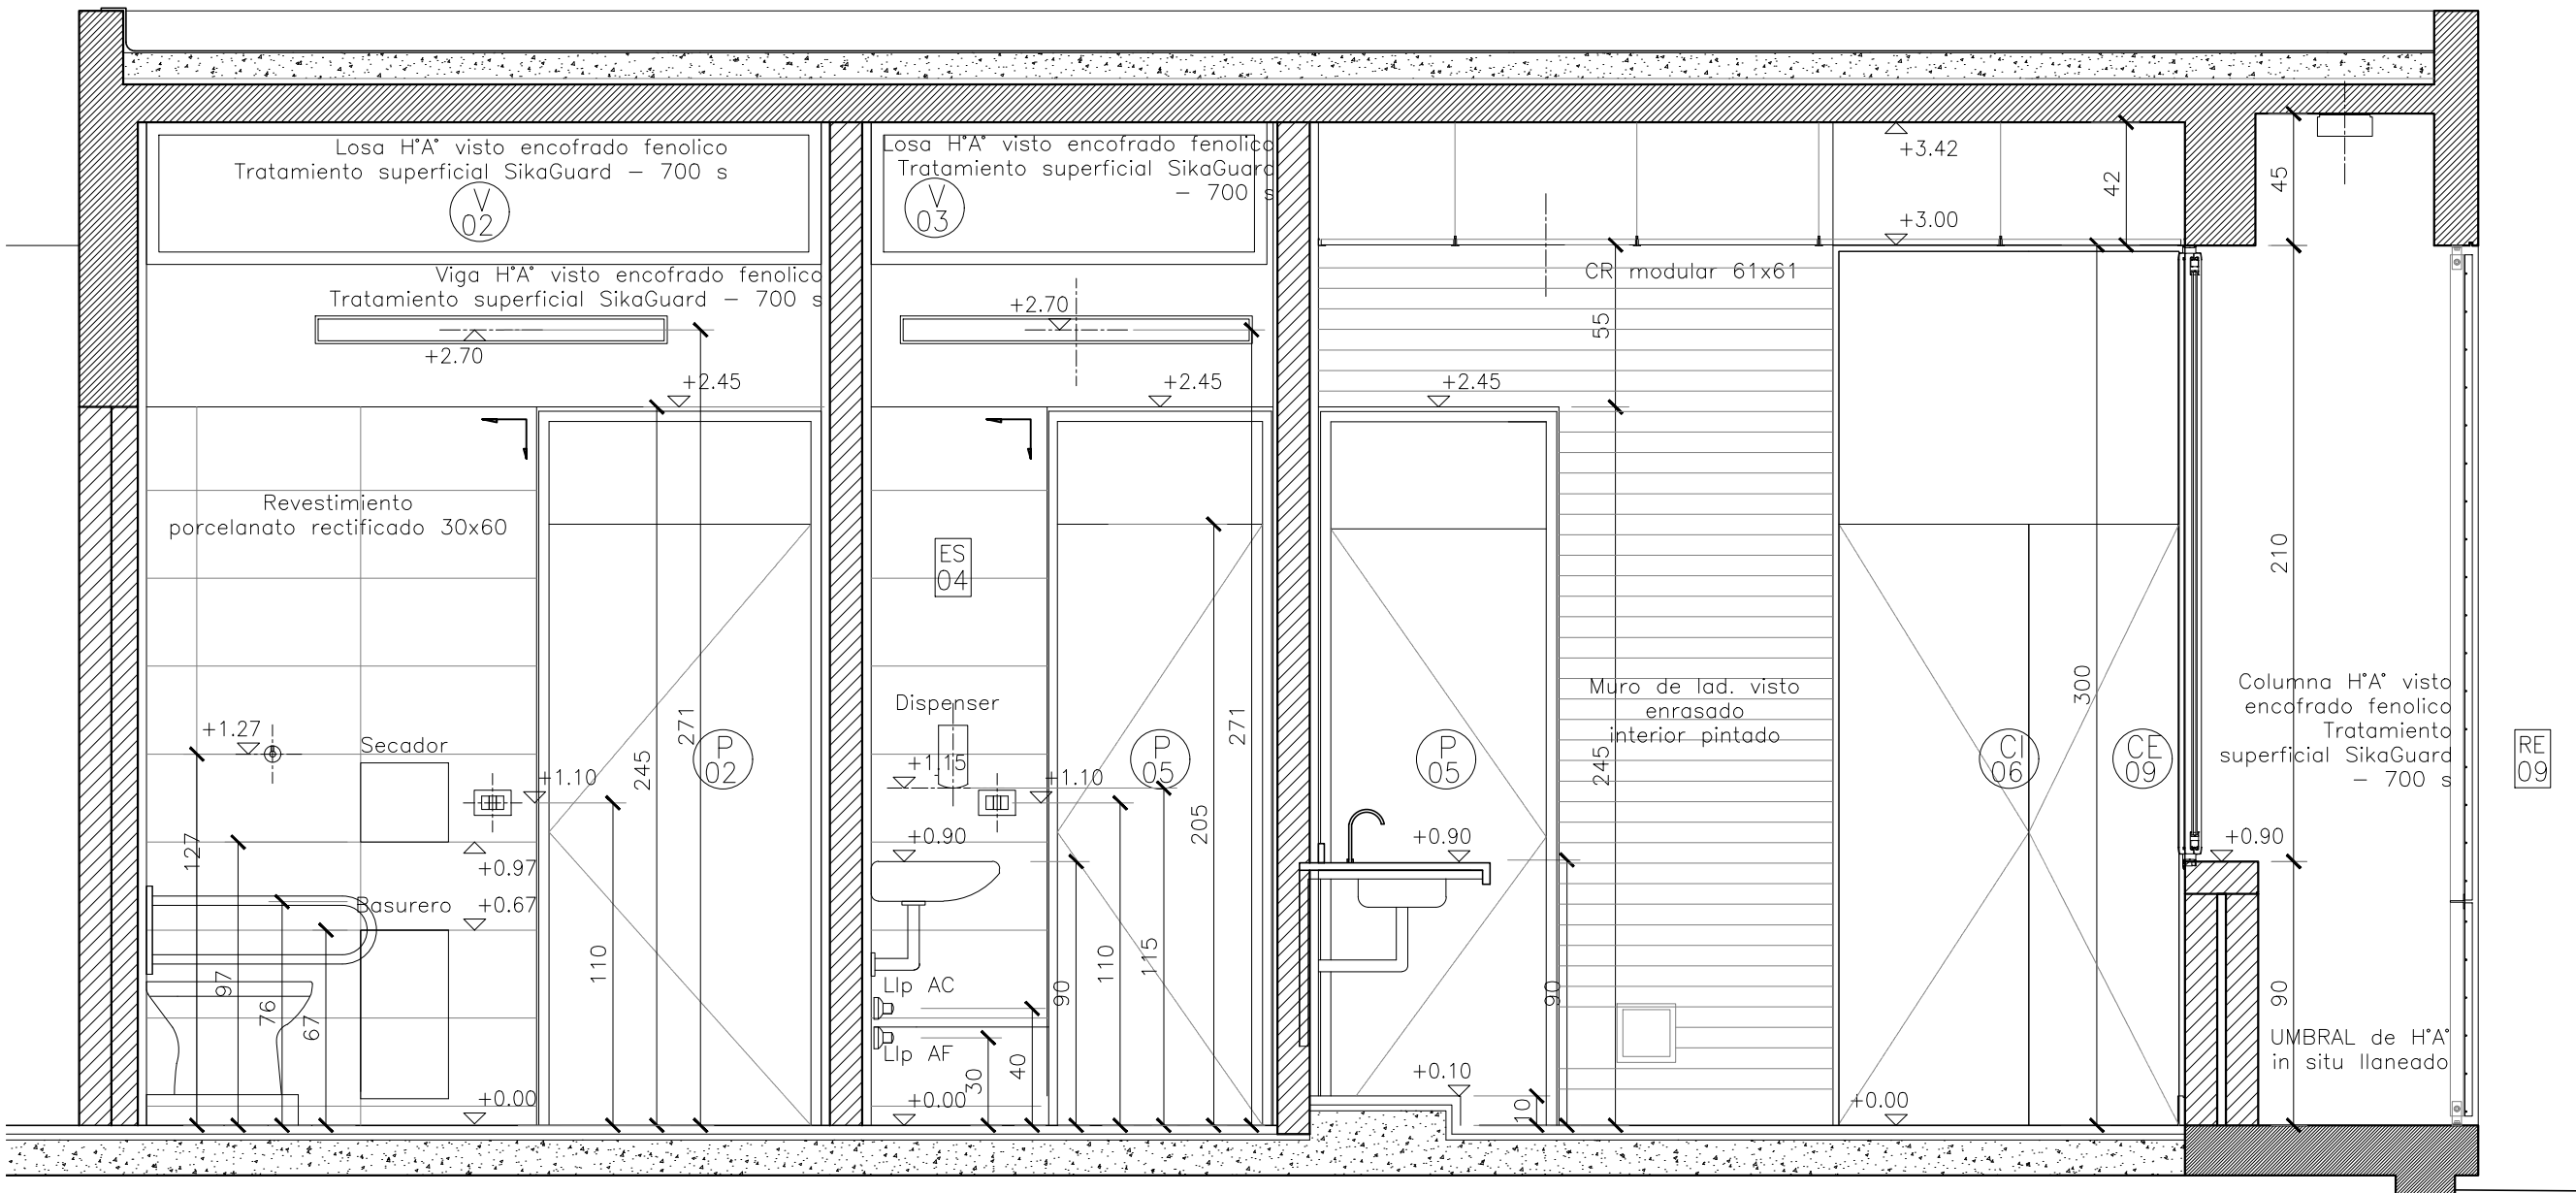


CORTE LONG. F-F ESC.1:25

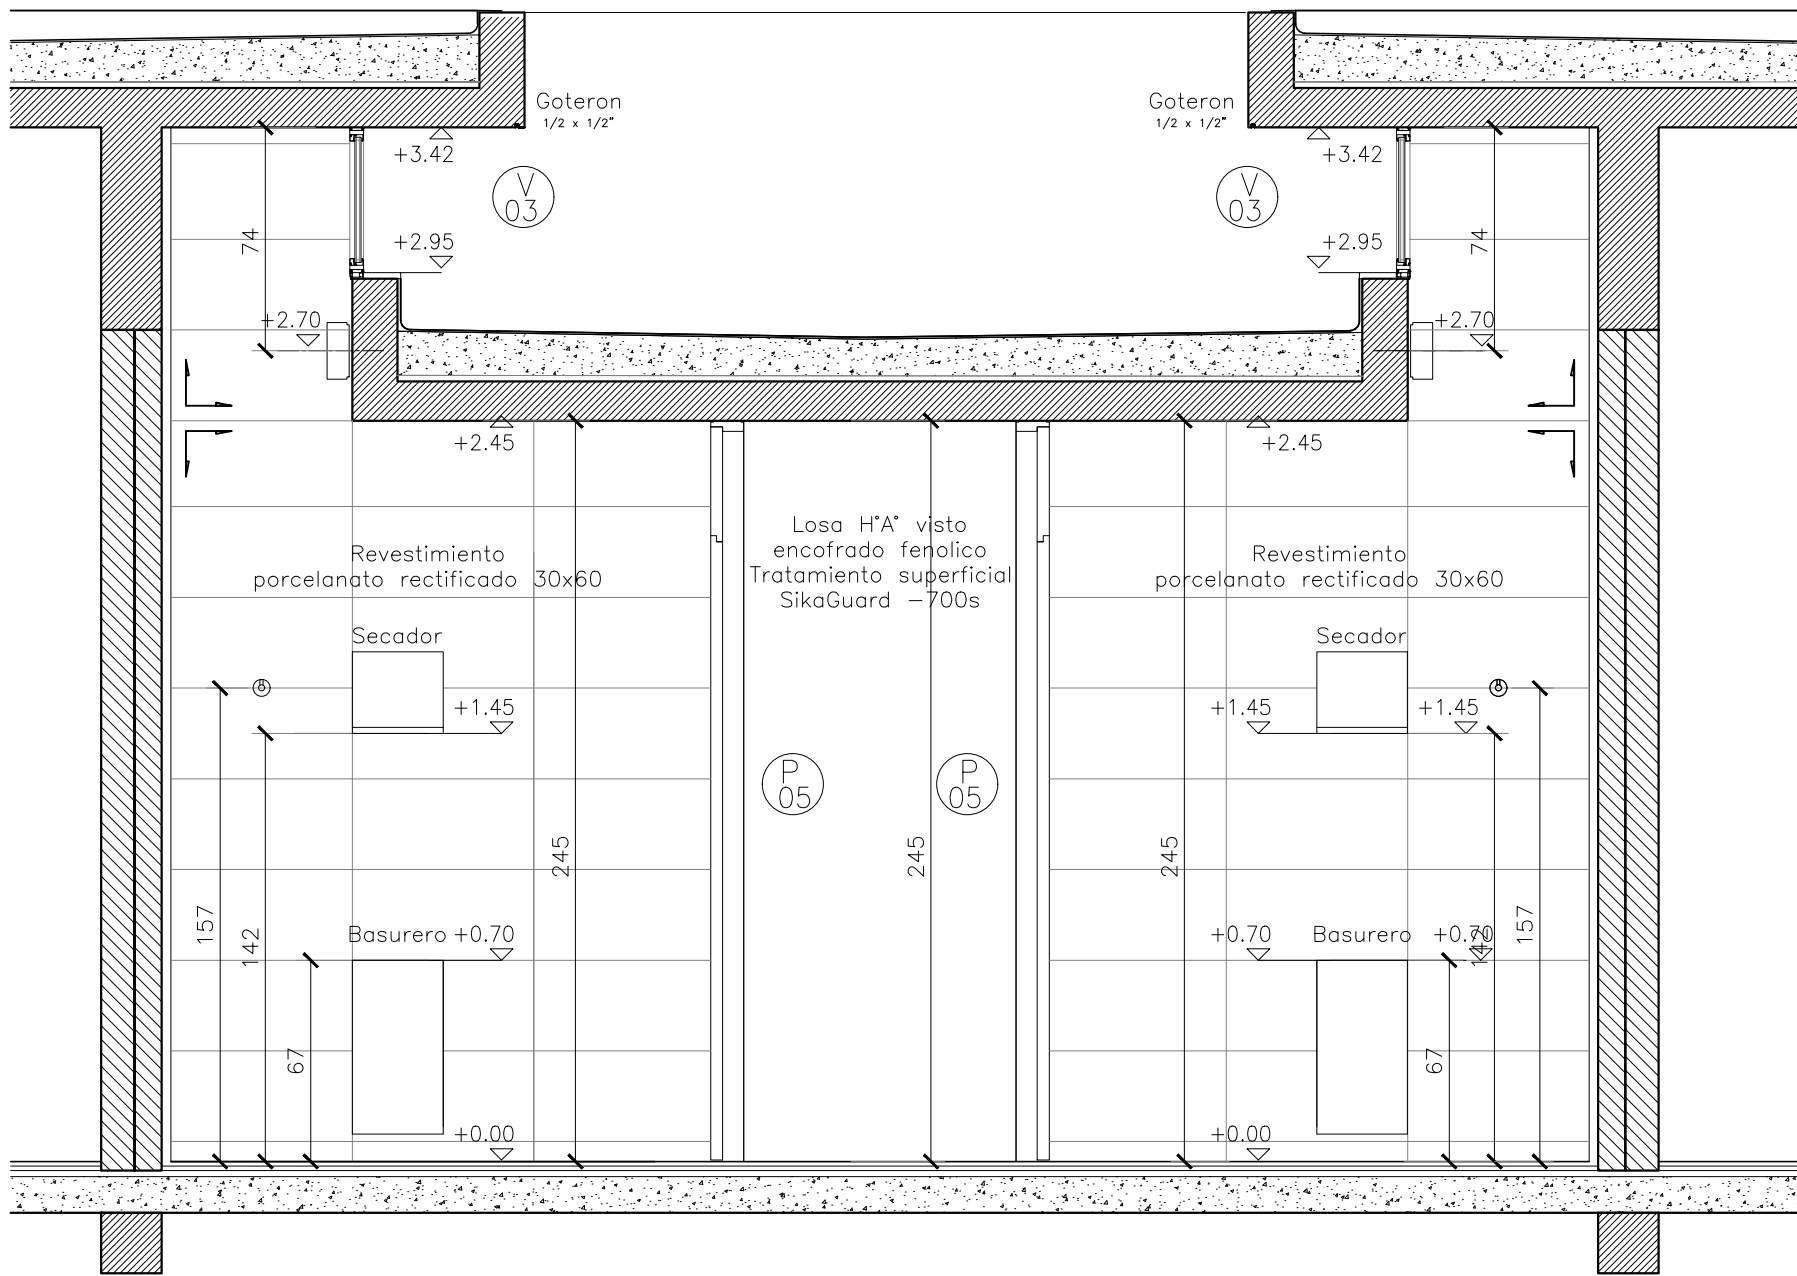


CORTE LONG. J-J ESC.1:25

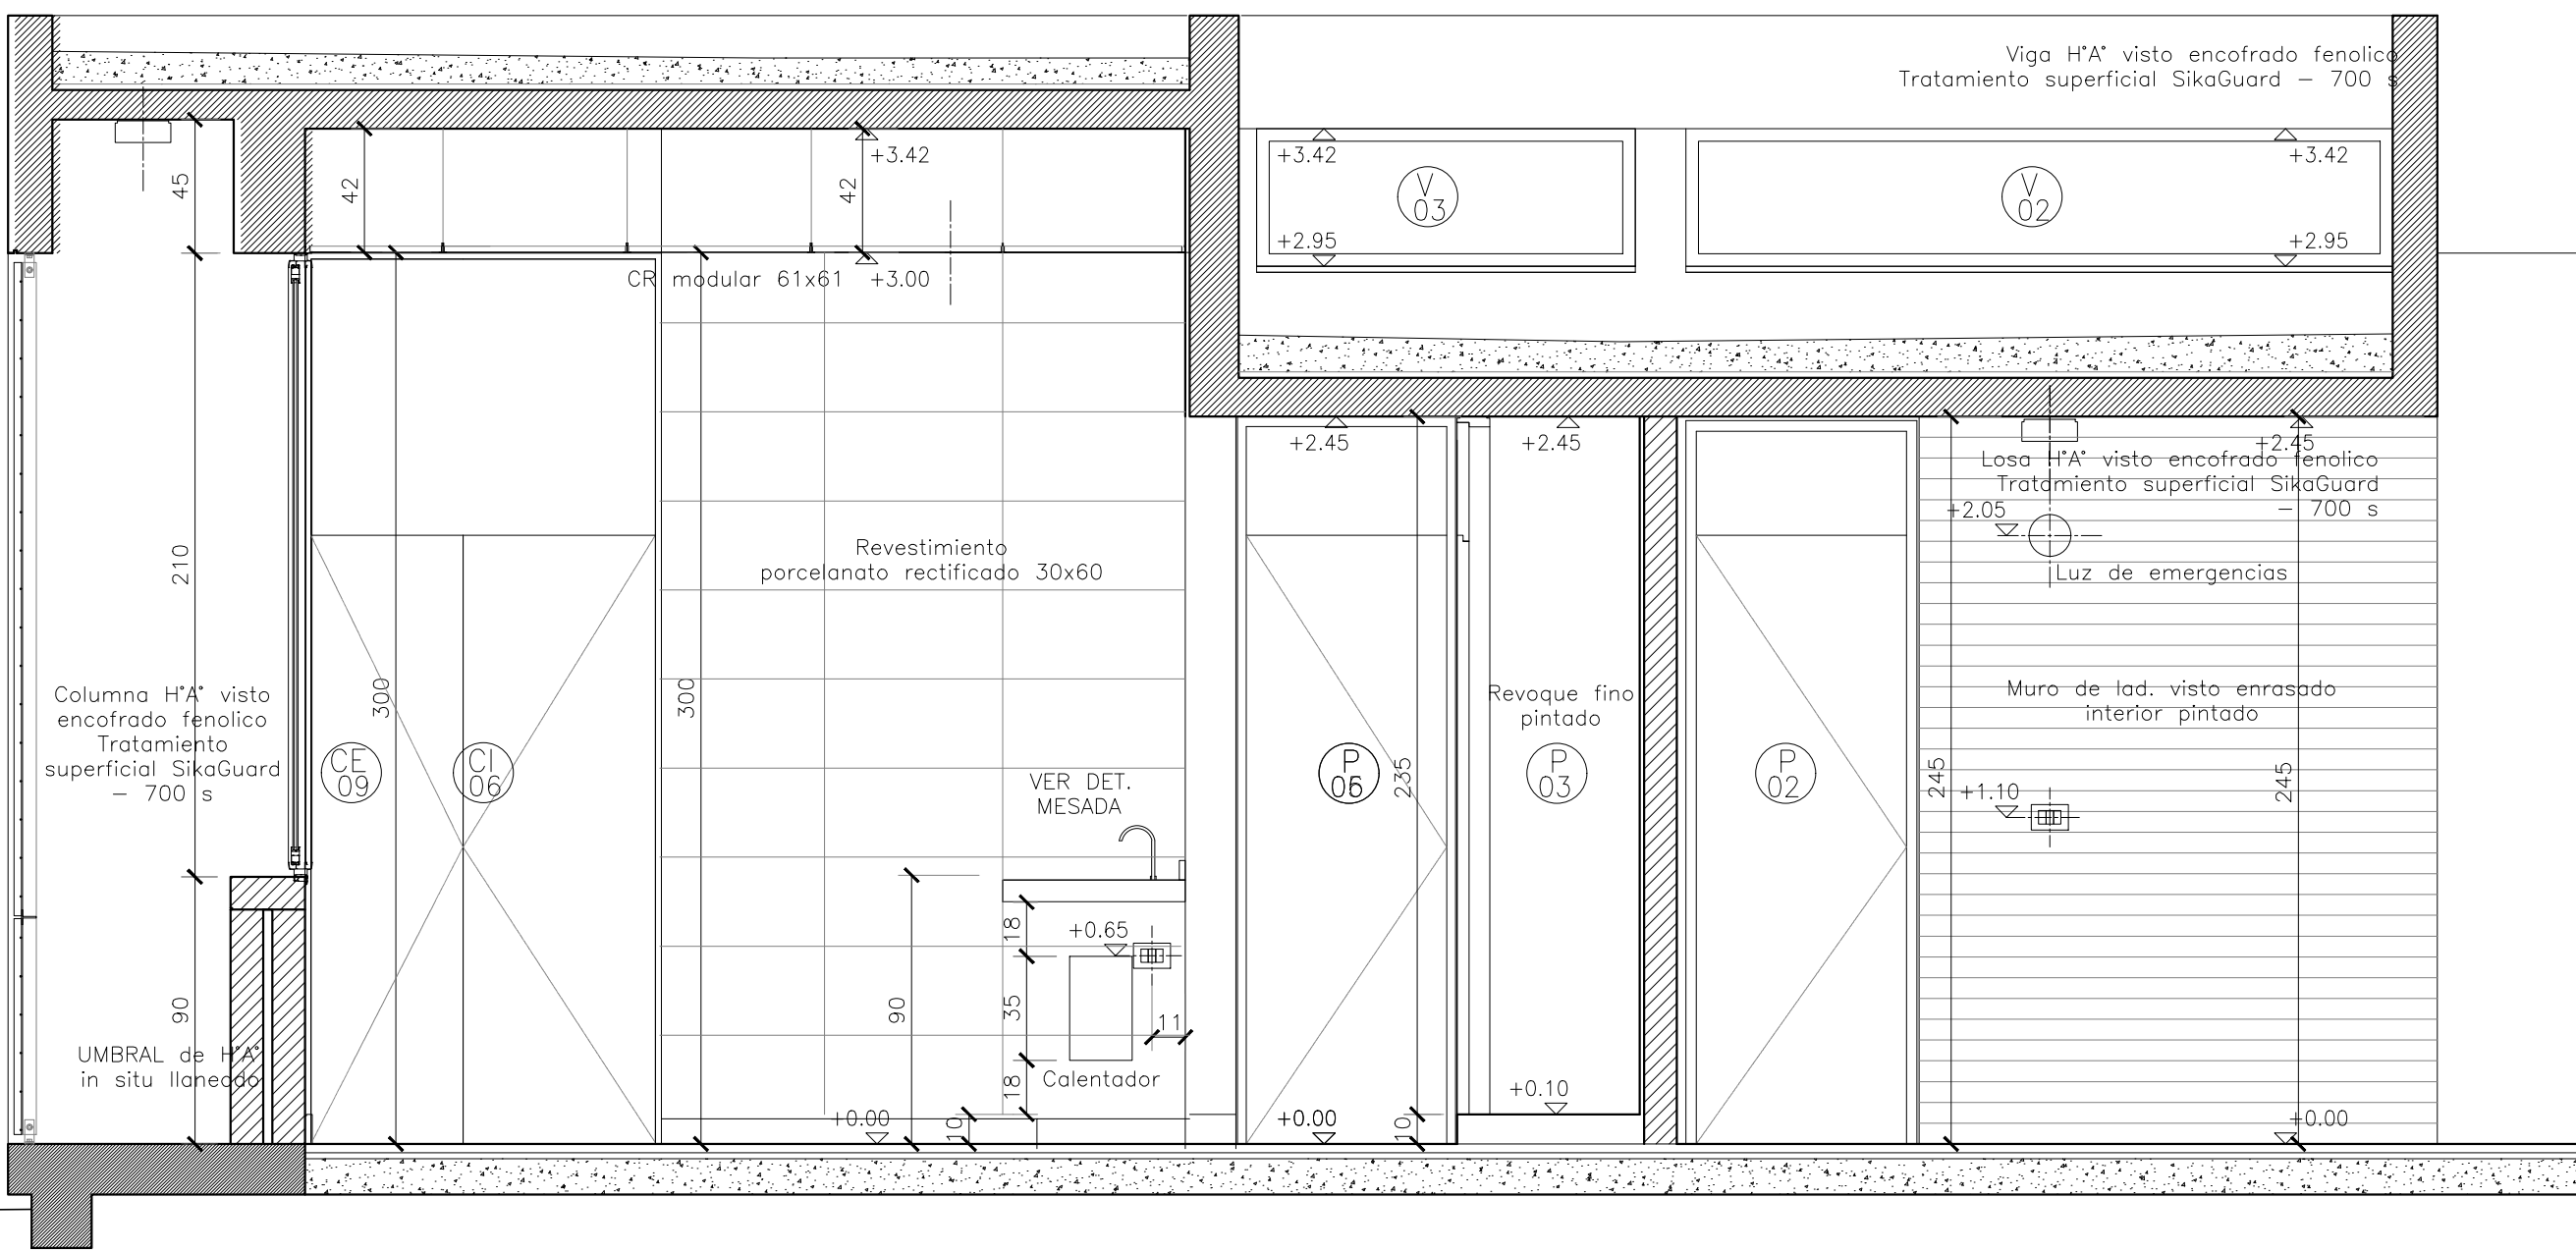


CORTE LONG. C-C ESC.1:25

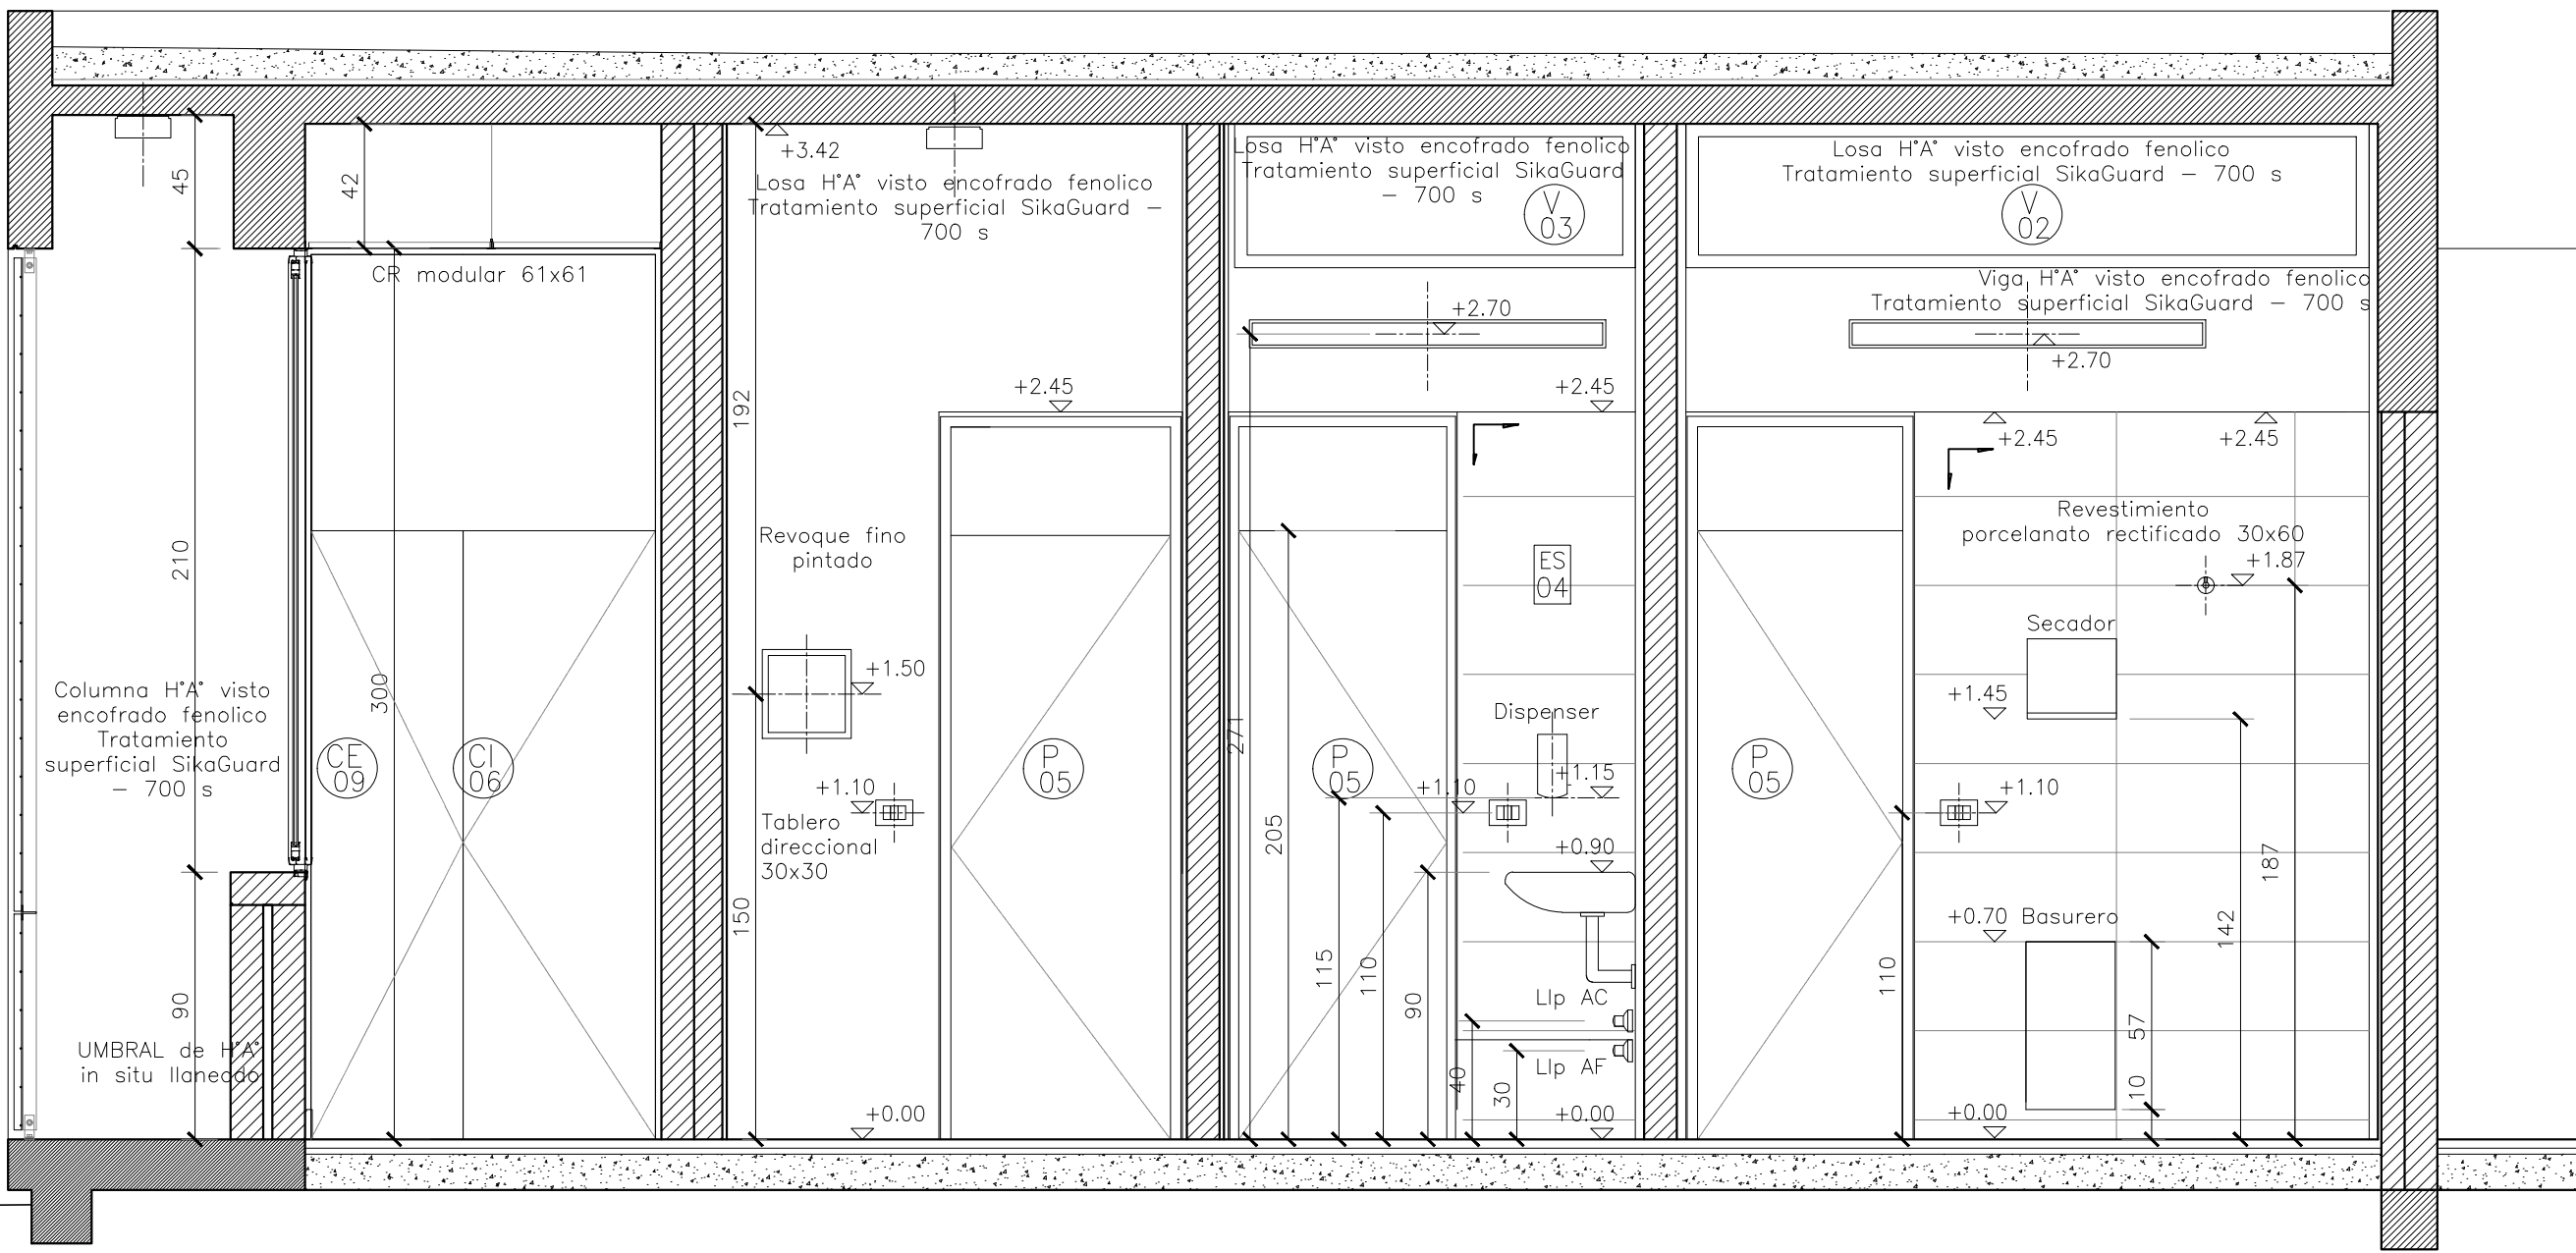


CORTE LONG. A-A ESC.1:25

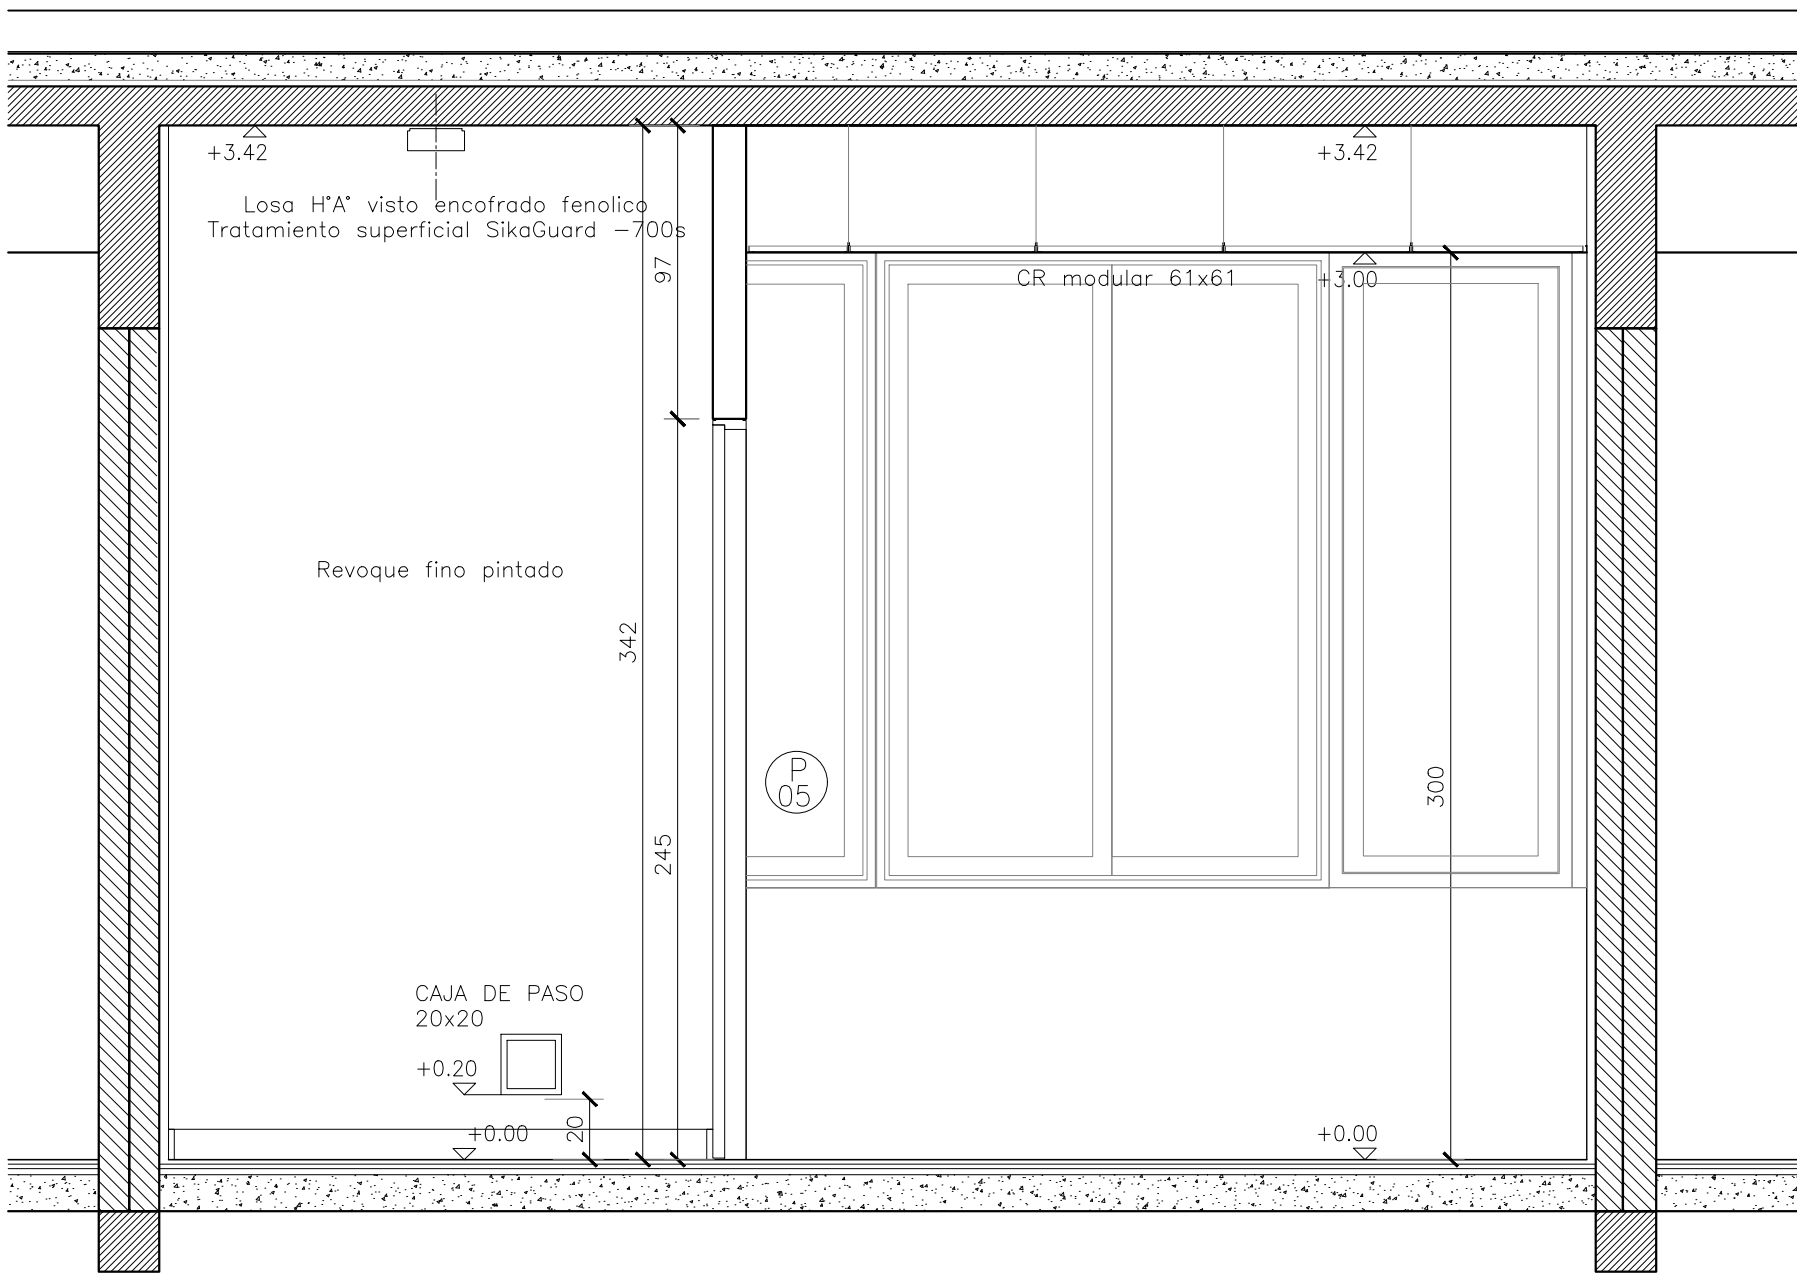


CORTE LONG. L-L ESC.1:25

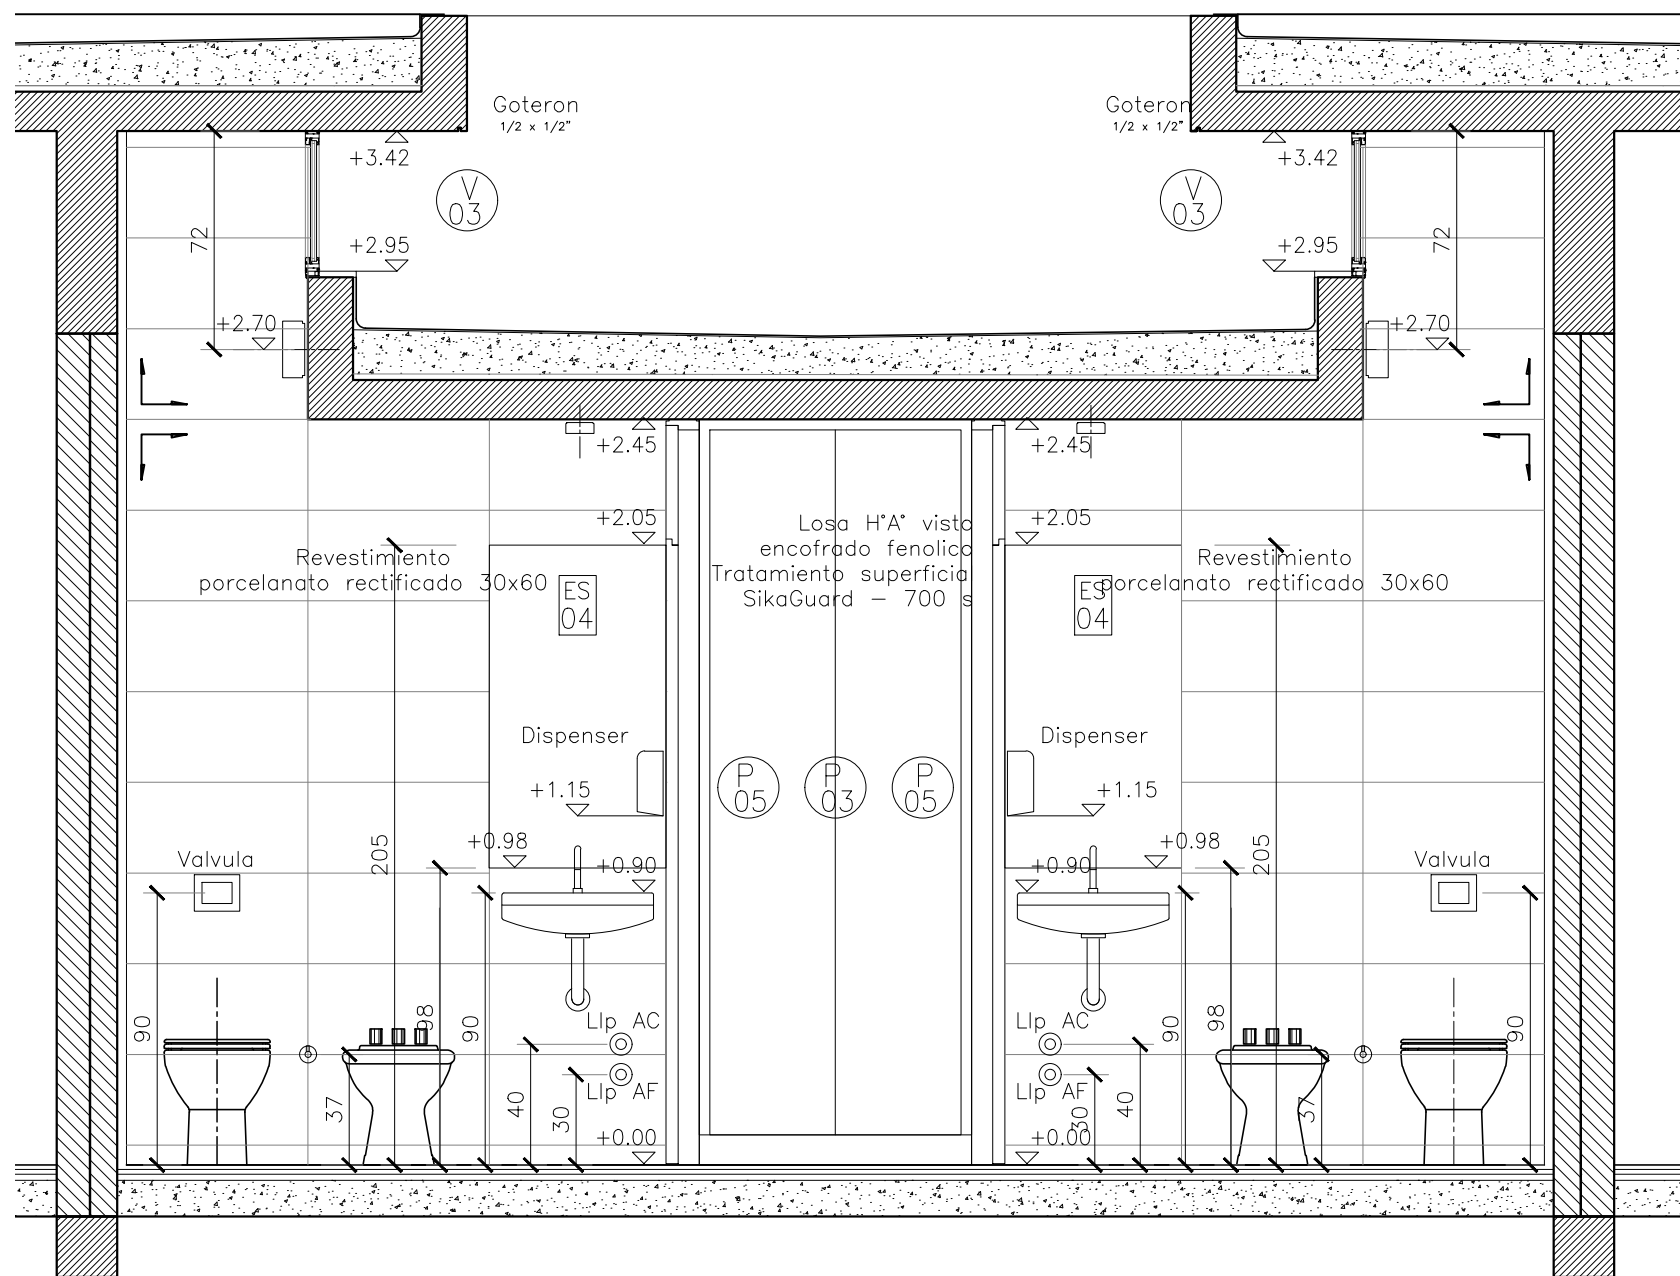


CORTE LONG. I-I ESC.1:25

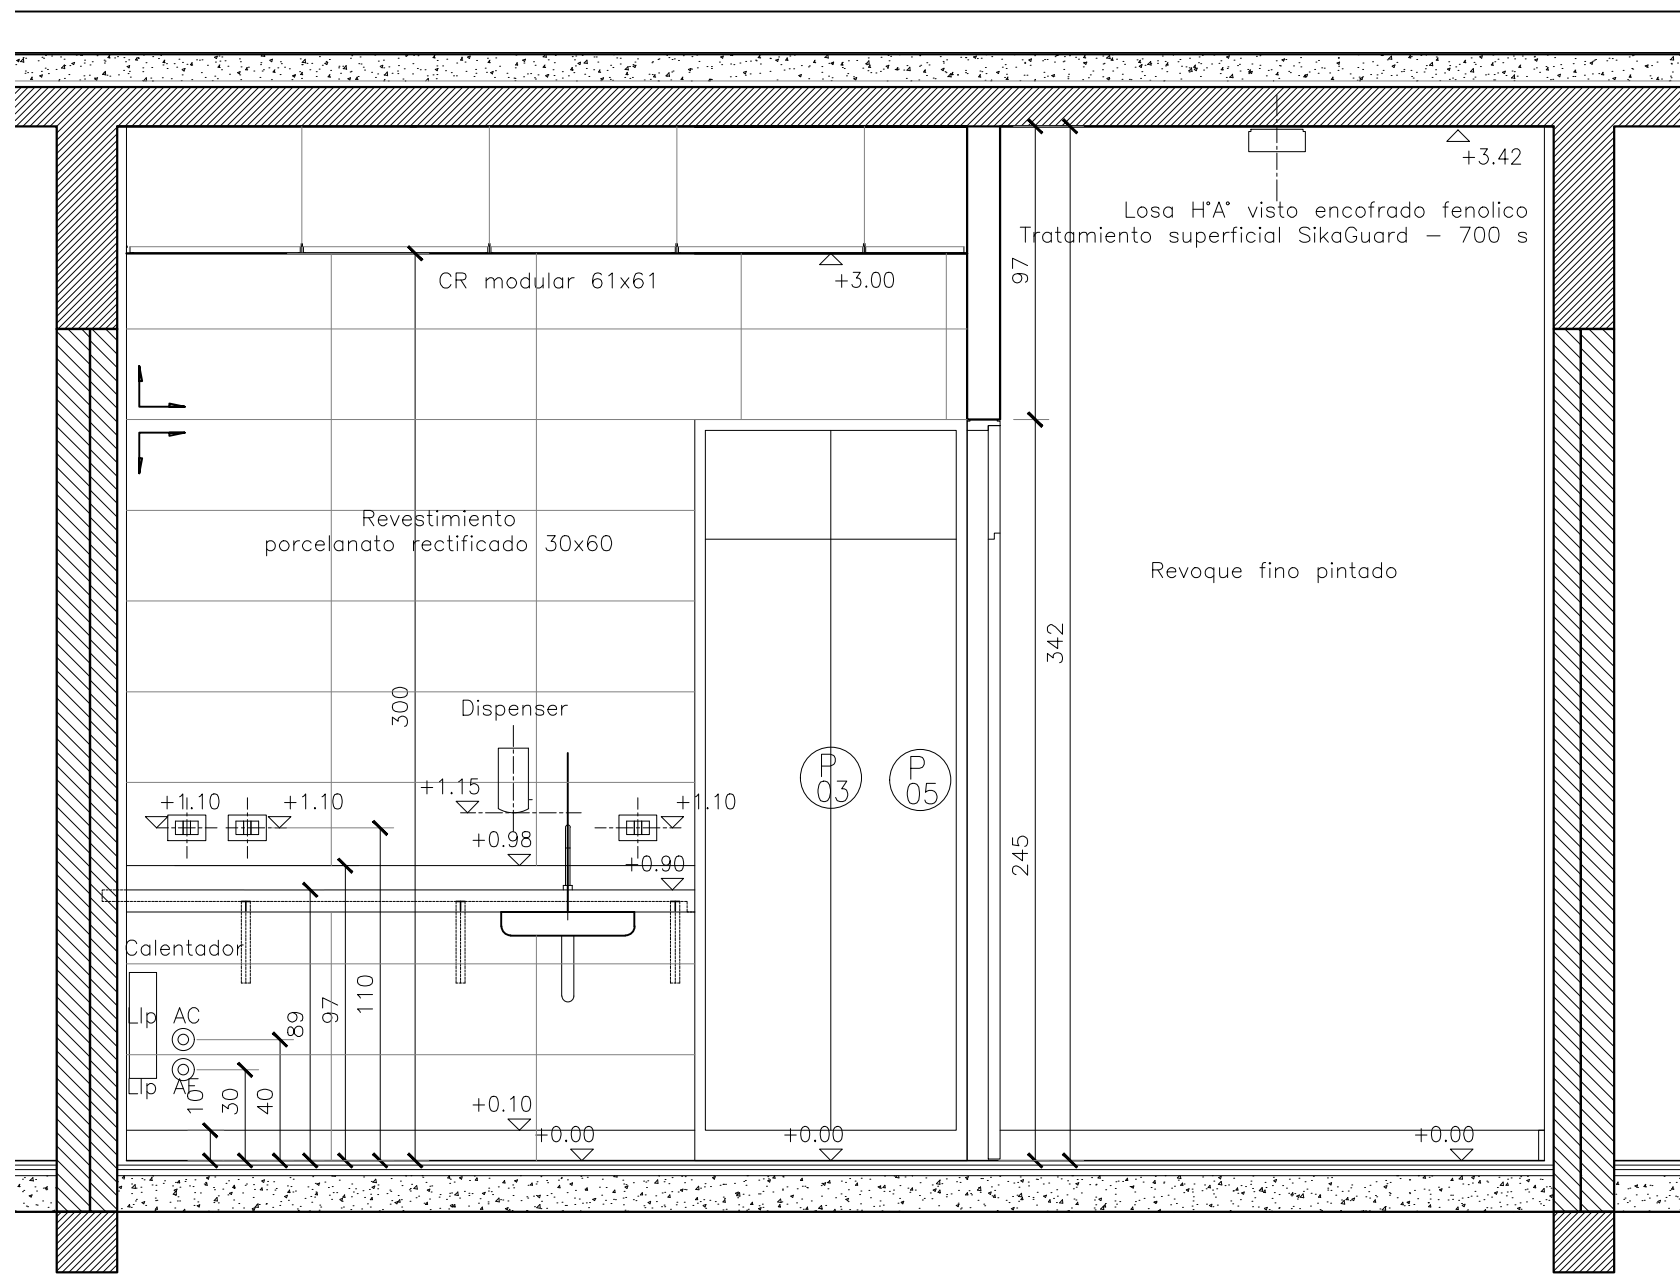


CORTE LONG. K-K ESC.1:25

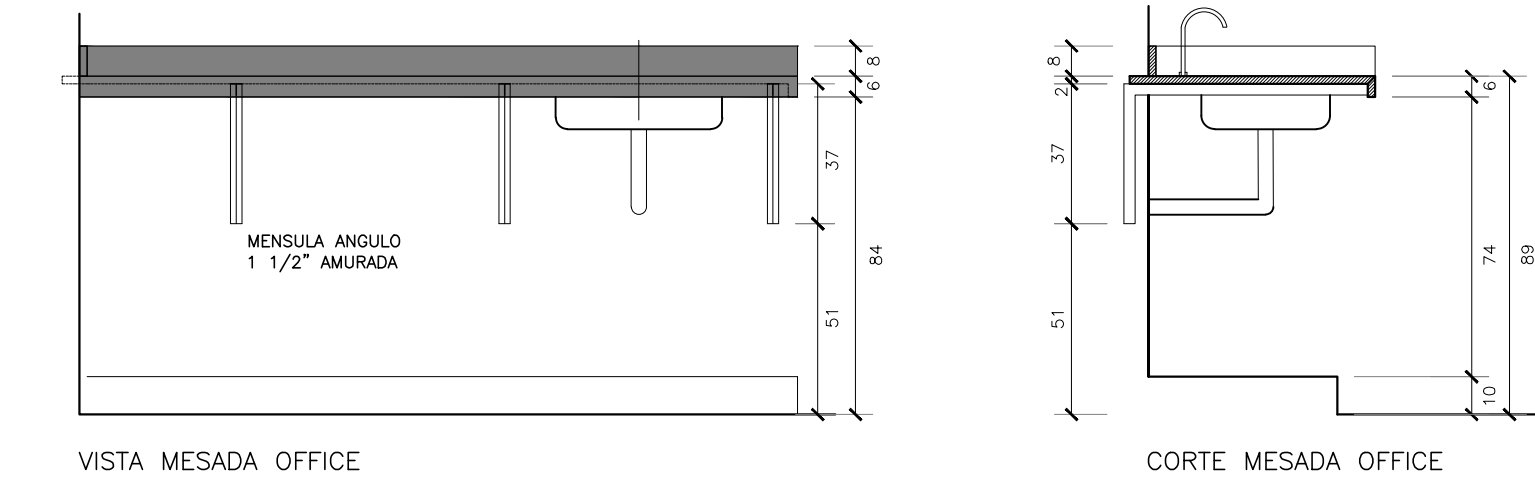

VISTA MESADA OFFICE

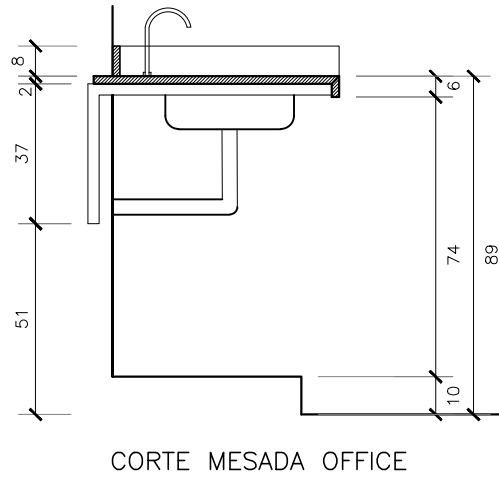

CORTE MESADA OFFICE

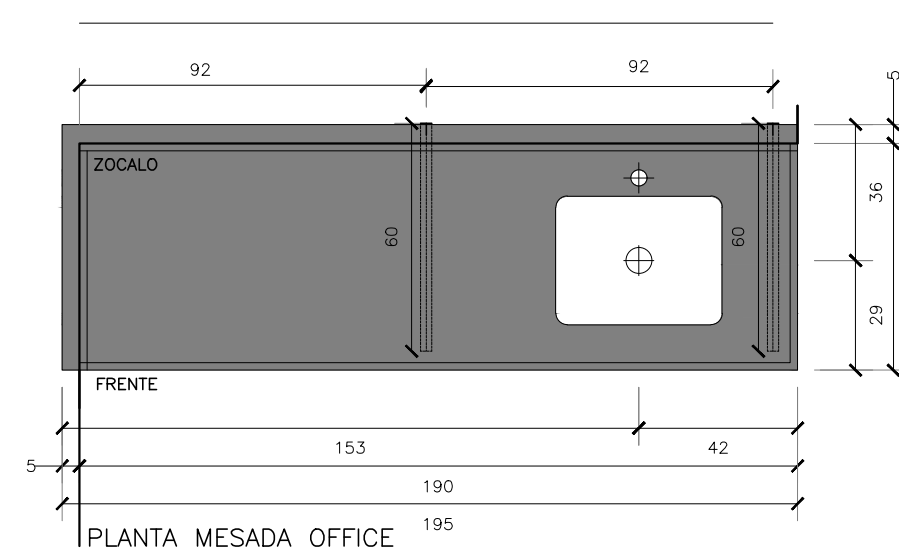

DETALLE MESADA OFFICE ESC.1:25

[3/05]

SANITARIO ALUMNOS DISCAPACITADOS
PISOS: Porcelanato rectificado 60x60.
SOLAS: Varilla Guardacanto Cuadrado Acero Inox 1810 10mm
ESPEJO: Cristal 6mm. Incoloro. (ver planilla de espejos).
REVESTIMIENTOS: Porcelanato rectificado 30x60.
CIELORRASOS: H'A' visto encastrado fenolico.
PINTURA CR: Tratamiento superficial SikaGuard - 700 s
LAVATORIO: Bacho de baño Roca, lavatorios 3 orificios blanco blanco 430mm x 580mm x 220mm 220mm de alto 475mm de diametro.
GRIFERIA: Griferia de Lavatorio Cilindrico Cromo Fv California 207/17 Acabado Brillante.
INODORO: Marca Ferrum linea Bari corto, con tapa Ferrum para dicho modelo de madera blanca sobre bañuina. (altura inodoro + tarima 45cm), válvula a tecla marca fv modelo 368.01 con tapa cromo 368.02

ACCESORIOS:
Dispensador de jabón líquido vertical, accionado por un pulsador, de 1,1 L de capacidad, fabricado en acero inoxidable acabado satinado. Marca Mediclinica o Similar.
Dispensador de toallas secamanos, fabricado en acero inoxidable , acabado satinado. Marca Mediclinica o Similar.
Portarrollos de Papel Higiénico fabricado en acero inoxidable,acabado satinado.Marca Mediclinica o Similar.
Barril tipo y reutilizable acero inoxidable.
Techo de basura de acero inoxidable p/pared baño amurble grande 57,5x 27,5x 14cm. Marca Servidor o similar.
REJILLAS DE PISO: Acero inoxidable 15cm x 15cm. Tipo a bastón paralelo.
TECLAS Y ARTEFACTOS DE ILUMINACION: Color Blanco.

[3/05]

SANITARIOS PERSONAL DOCENTE
PISOS: Porcelanato rectificado 60x60.
SOLAS: Varilla Guardacanto Cuadrado Acero Inox 1810 10mm
ESPEJO: Cristal 6mm. Incoloro. (ver planilla de espejos).
REVESTIMIENTOS: Porcelanato rectificado 30x60.
CIELORRASOS: H'A' visto encastrado fenolico.
PINTURA CR: Tratamiento superficial SikaGuard - 700 s
LAVATORIO: Bacho de baño Roca, lavatorios 3 orificios blanco blanco 430mm x 580mm x 220mm 220mm de alto 475mm de diametro.
INODORO: Marca Ferrum linea Bari corto, con tapa Ferrum para dicho modelo de madera blanca, válvula a tecla marca fv modelo 368.01 con tapa cromo 368.02
BIDET: Marca Ferrum linea Bari,(BKM3-B) 3 agujeros porcelana blanca.
CANILA DE SERVICIO: Marca fv con pico para manguera modelo 436.01 cromo en nicho 20x20cm con tapa de acero inoxidable.

ACCESORIOS:
Dispensador de jabón líquido vertical, accionado por un pulsador, de 1,1 L de capacidad, fabricado en acero inoxidable acabado satinado. Marca Mediclinica o Similar.
Dispensador de toallas secamanos, fabricado en acero inoxidable , acabado satinado.Marca Mediclinica o Similar.
Portarrollos de Papel Higiénico fabricado en acero inoxidable,acabado satinado.Marca Mediclinica o Similar.
Techo de basura de acero inoxidable p/pared baño amurble grande 57,5x 27,5x 14cm. Marca Servidor o similar.
REJILLAS DE PISO: Acero inoxidable 15cm x 15cm. Tipo a bastón paralelo.
TECLAS Y ARTEFACTOS DE ILUMINACION: Color Blanco.

[3/05]

SANITARIOS PERSONAL ADMINISTRATIVO
PISOS: Porcelanato rectificado 60x60.
SOLAS: Varilla Guardacanto Cuadrado Acero Inox 1810 10mm
ESPEJO: Cristal 6mm. Incoloro. (ver planilla de espejos).
REVESTIMIENTOS: Porcelanato rectificado 30x60.
CIELORRASOS: H'A' visto encastrado fenolico.
PINTURA CR: Tratamiento superficial SikaGuard - 700 s
LAVATORIO: Bacho de baño Roca, lavatorios 3 orificios blanco blanco 430mm x 580mm x 220mm 220mm de alto 475mm de diametro.
INODORO: Marca Ferrum linea Bari corto, con tapa Ferrum para dicho modelo de madera blanca, válvula a tecla marca fv modelo 368.01 con tapa cromo 368.02
BIDET: Marca Ferrum linea Bari,(BKM3-B) 3 agujeros porcelana blanca.

ACCESORIOS:
Dispensador de jabón líquido vertical, accionado por un pulsador, de 1,1 L de capacidad, fabricado en acero inoxidable acabado satinado. Marca Mediclinica o Similar.
Dispensador de toallas secamanos, fabricado en acero inoxidable , acabado satinado. Marca Mediclinica o Similar.
Portarrollos de Papel Higiénico fabricado en acero inoxidable,acabado satinado.Marca Mediclinica o Similar.
Techo de basura de acero inoxidable p/pared baño amurble grande 57,5x 27,5x 14cm. Marca Servidor o similar.
REJILLAS DE PISO: Acero inoxidable 15cm x 15cm. Tipo a bastón paralelo.
TECLAS Y ARTEFACTOS DE ILUMINACION: Color Blanco.


[3/05]

OFFICE
PISO: Porcelanato rectificado 60x60.
SOLAS: Varilla Guardacanto Cuadrado Acero Inox 1810 10mm
REVESTIMIENTOS: Porcelanato rectificado 30x60.
PINTURA: Latex acrilico para interiores sobre muro de ladrillos visto rosado.
CIELORRASOS: Desmontable modular 61x61.
MESAS: Granito gris mara embulida, pulida, con zocalo de 8cm y regreso ingletado de 6cm. Sobre menausas de hierro Angulo 1 1/2" amuradas.


ACCESORIOS:
Dispensador de jabón líquido vertical, accionado por un pulsador, de 1,1 L de capacidad, fabricado en acero inoxidable acabado satinado. Marca Mediclinica o Similar.
Dispensador de toallas secamanos, fabricado en acero inoxidable , acabado satinado. Marca Mediclinica o Similar.
Techo de basura de acero inoxidable p/pared baño amurble grande 57,5x 27,5x 14cm. Marca Servidor o similar.
REJILLAS DE PISO: Acero inoxidable 15cm x 15cm. Tipo a bastón paralelo.
CAJA DE PASO 20X20: Latex acrilico para interiores sobre caja de paso.
TECLAS Y ARTEFACTOS DE ILUMINACION: Color Blanco.

[3/05]


RACK
PISOS: Porcelanato rectificado 60x60
SOLAS: Varilla Guardacanto Cuadrado Acero Inox 1810 10mm
ZOCALO: Zocalos EPS 10cmx15mm Blanco mate.Recta.
REVESTIMIENTOS: -
PINTURA: Latex acrilico para interiores sobre revoque fino.
PINTURA CR: Latex acrilico para interiores sobre Losa de H'A' encastrado fenolico visto.

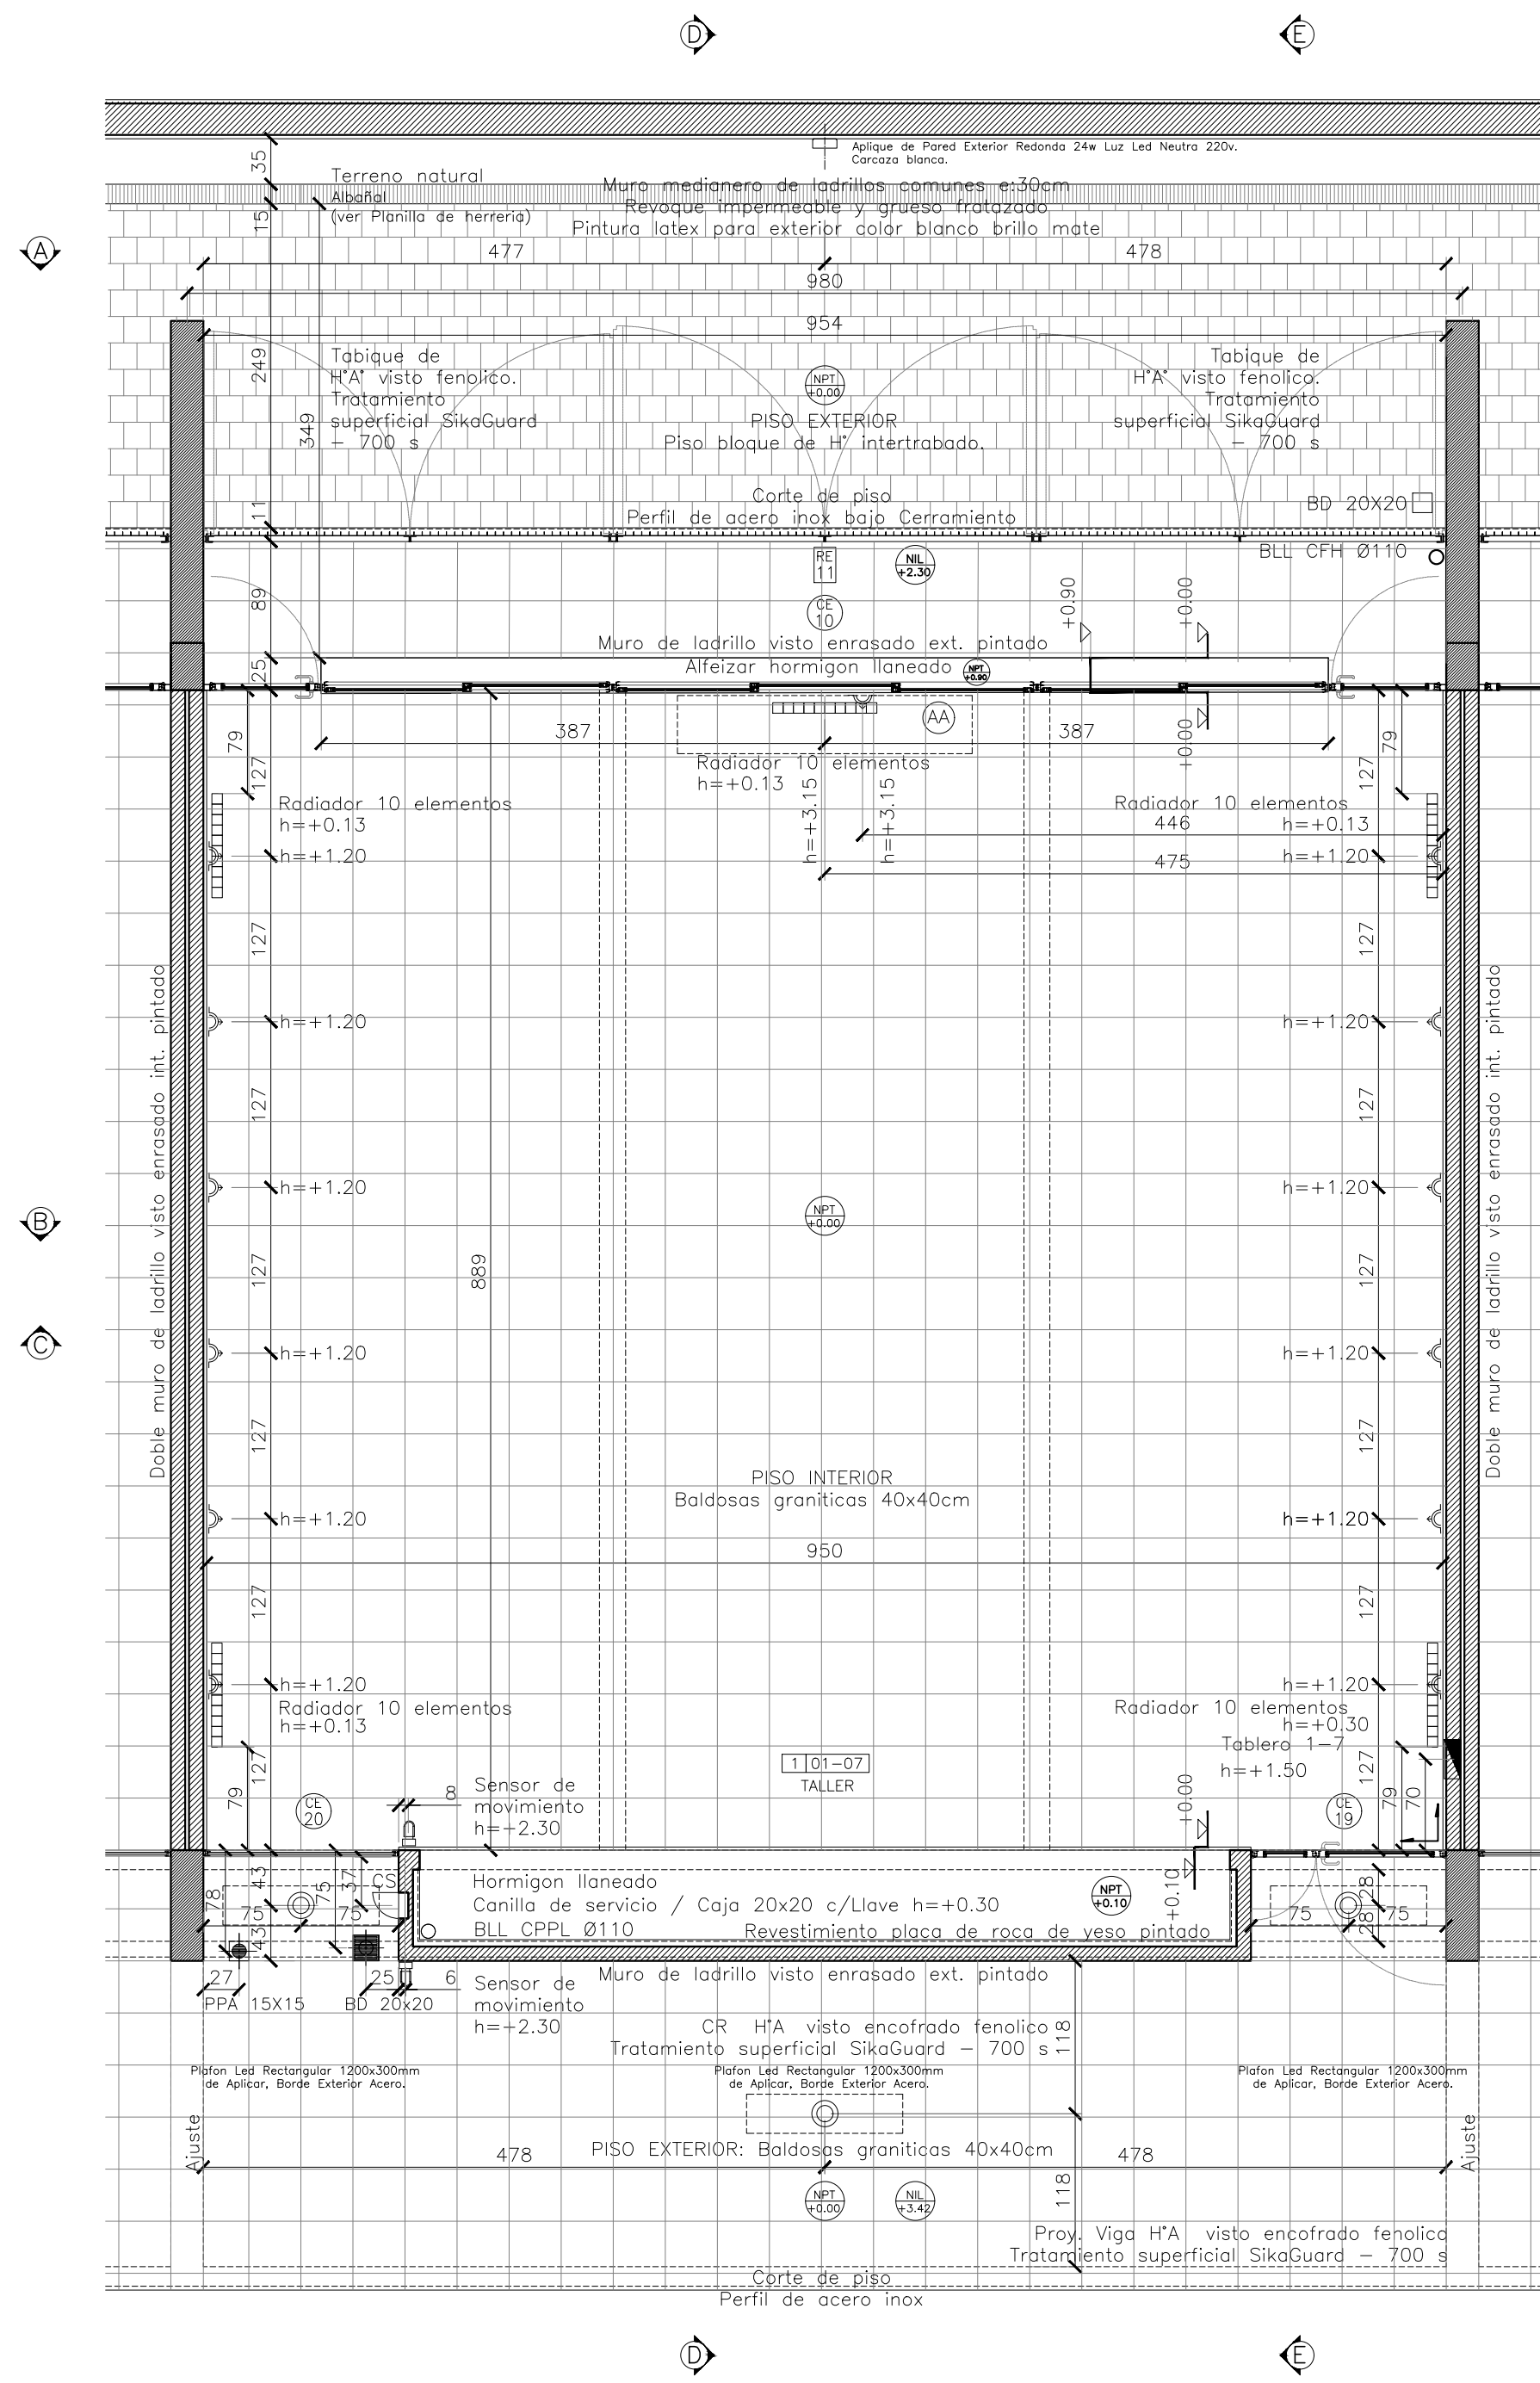


DESARROLLO TALLERES
PLANTA BAJA
ESC.1:50

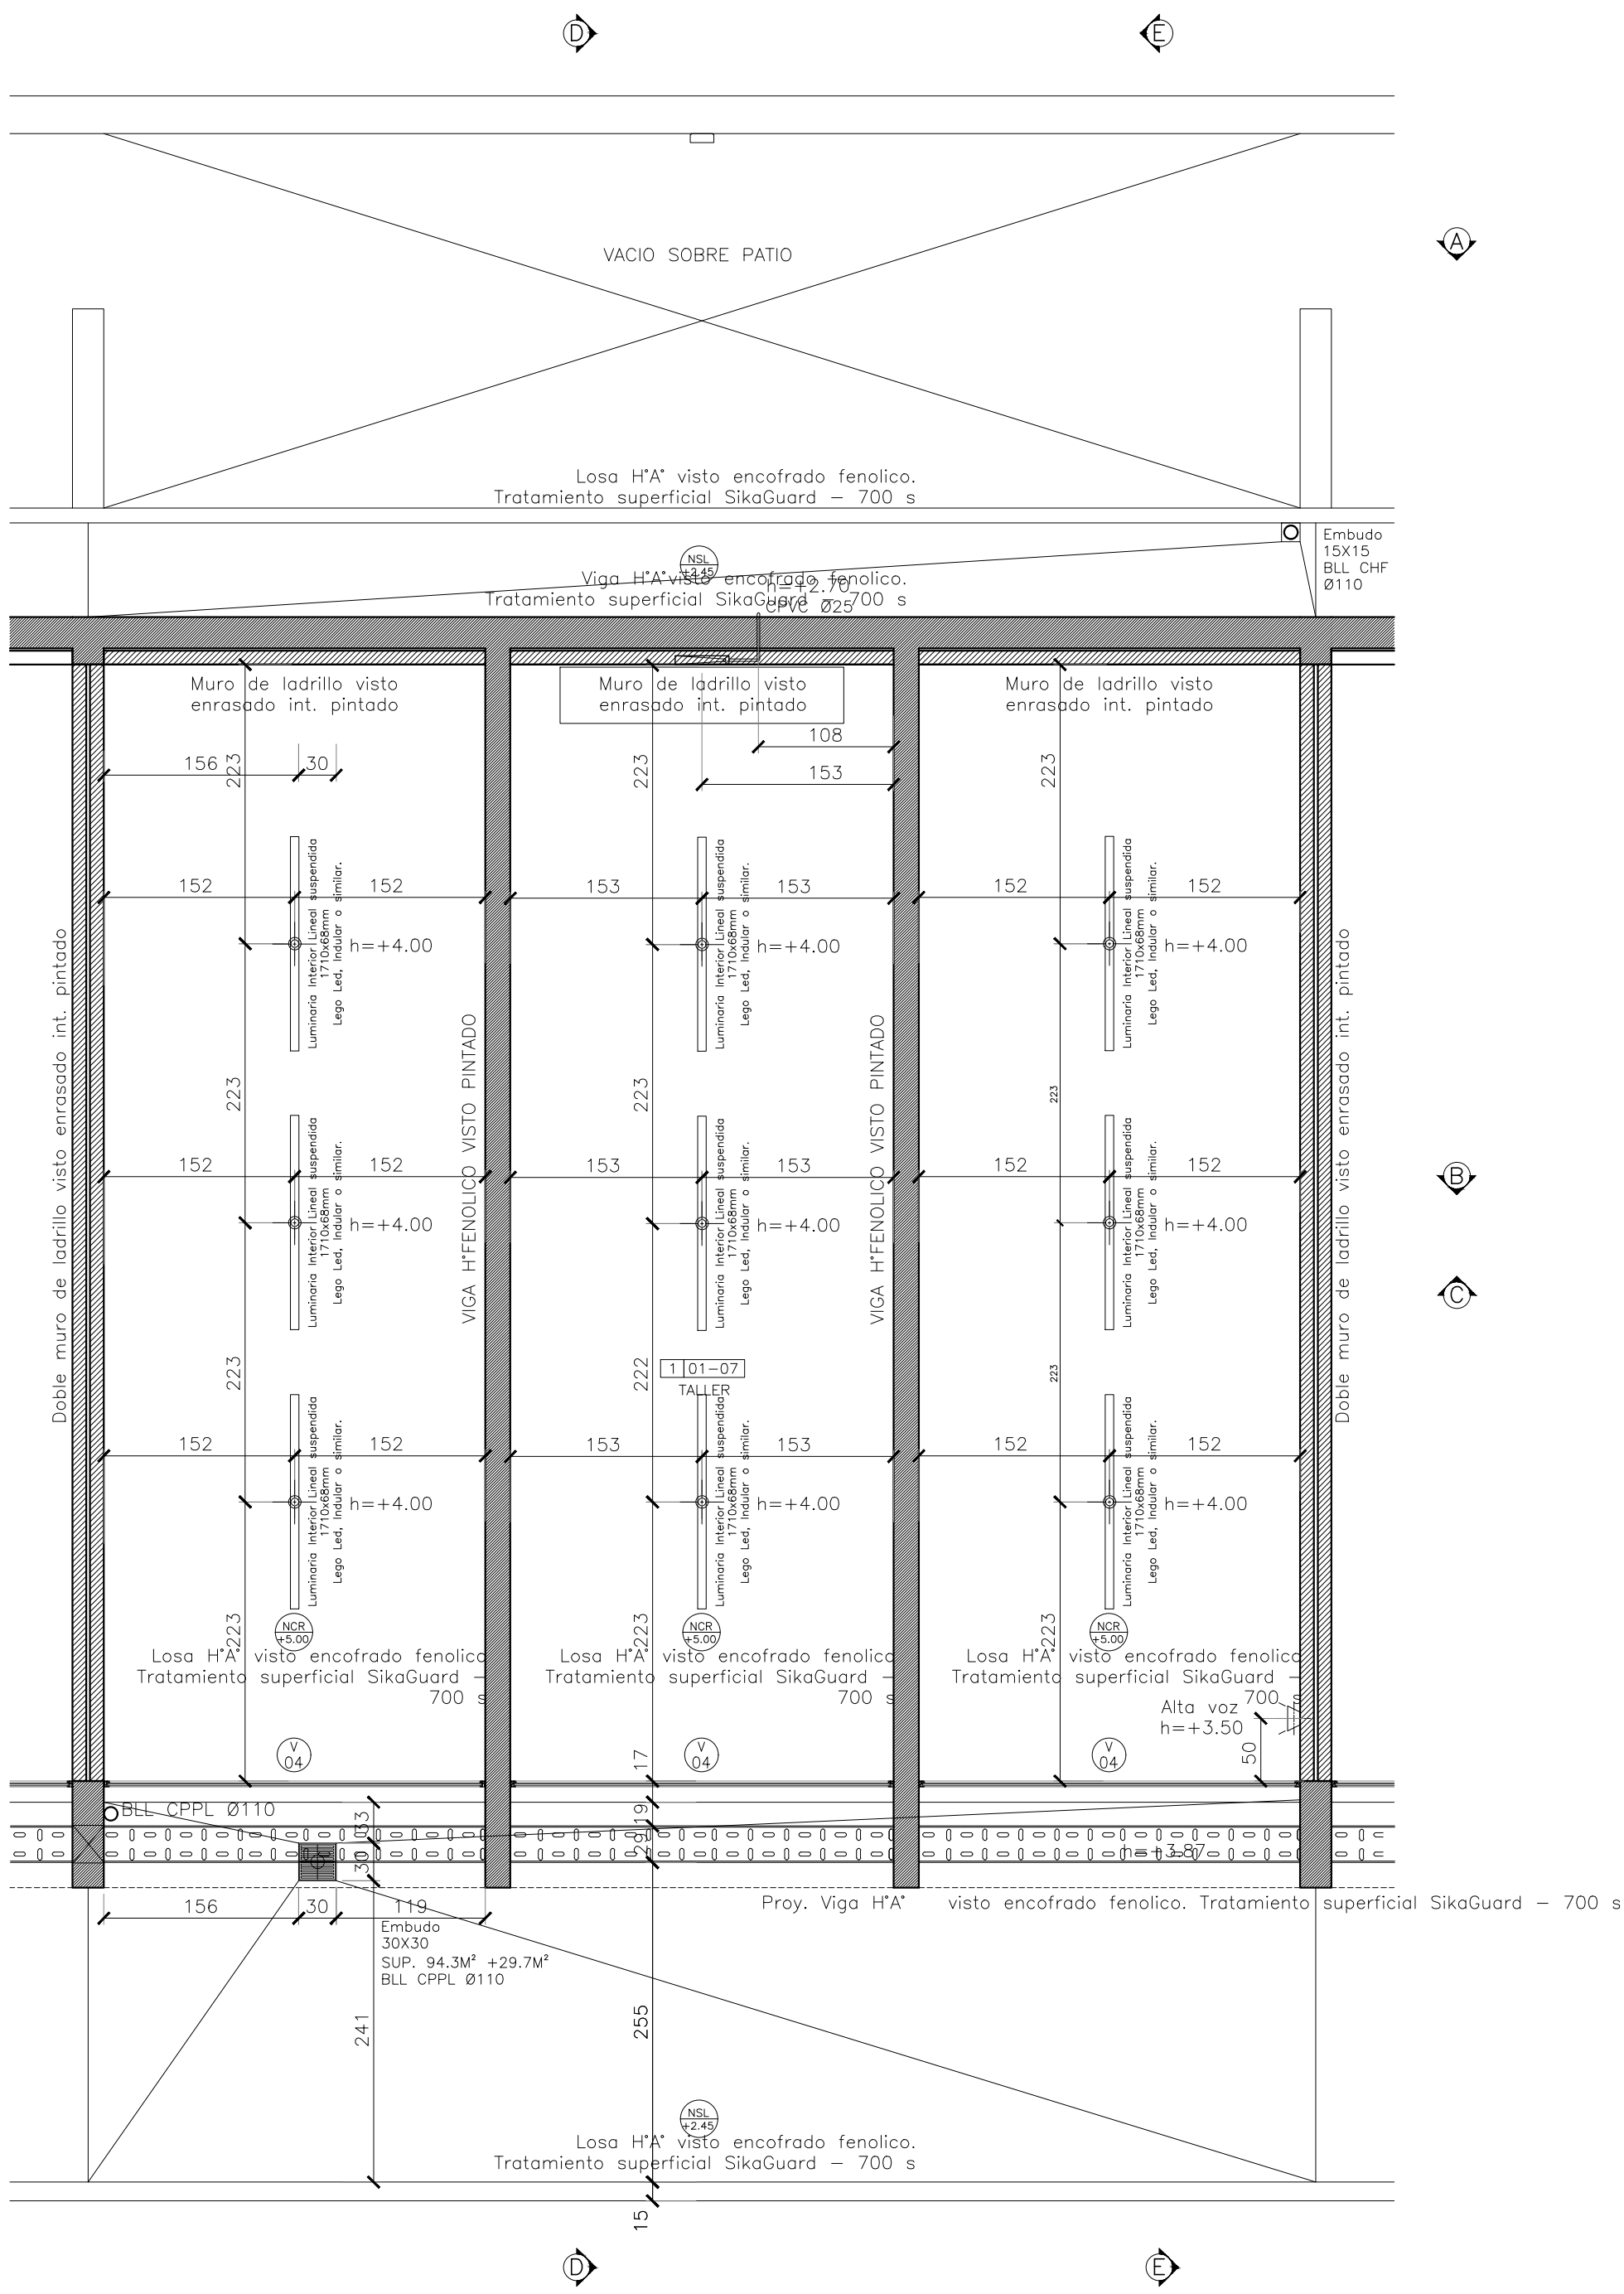


DESARROLLO TALLERES
PLANTA DE CIELORRASOS
ESC.1:50

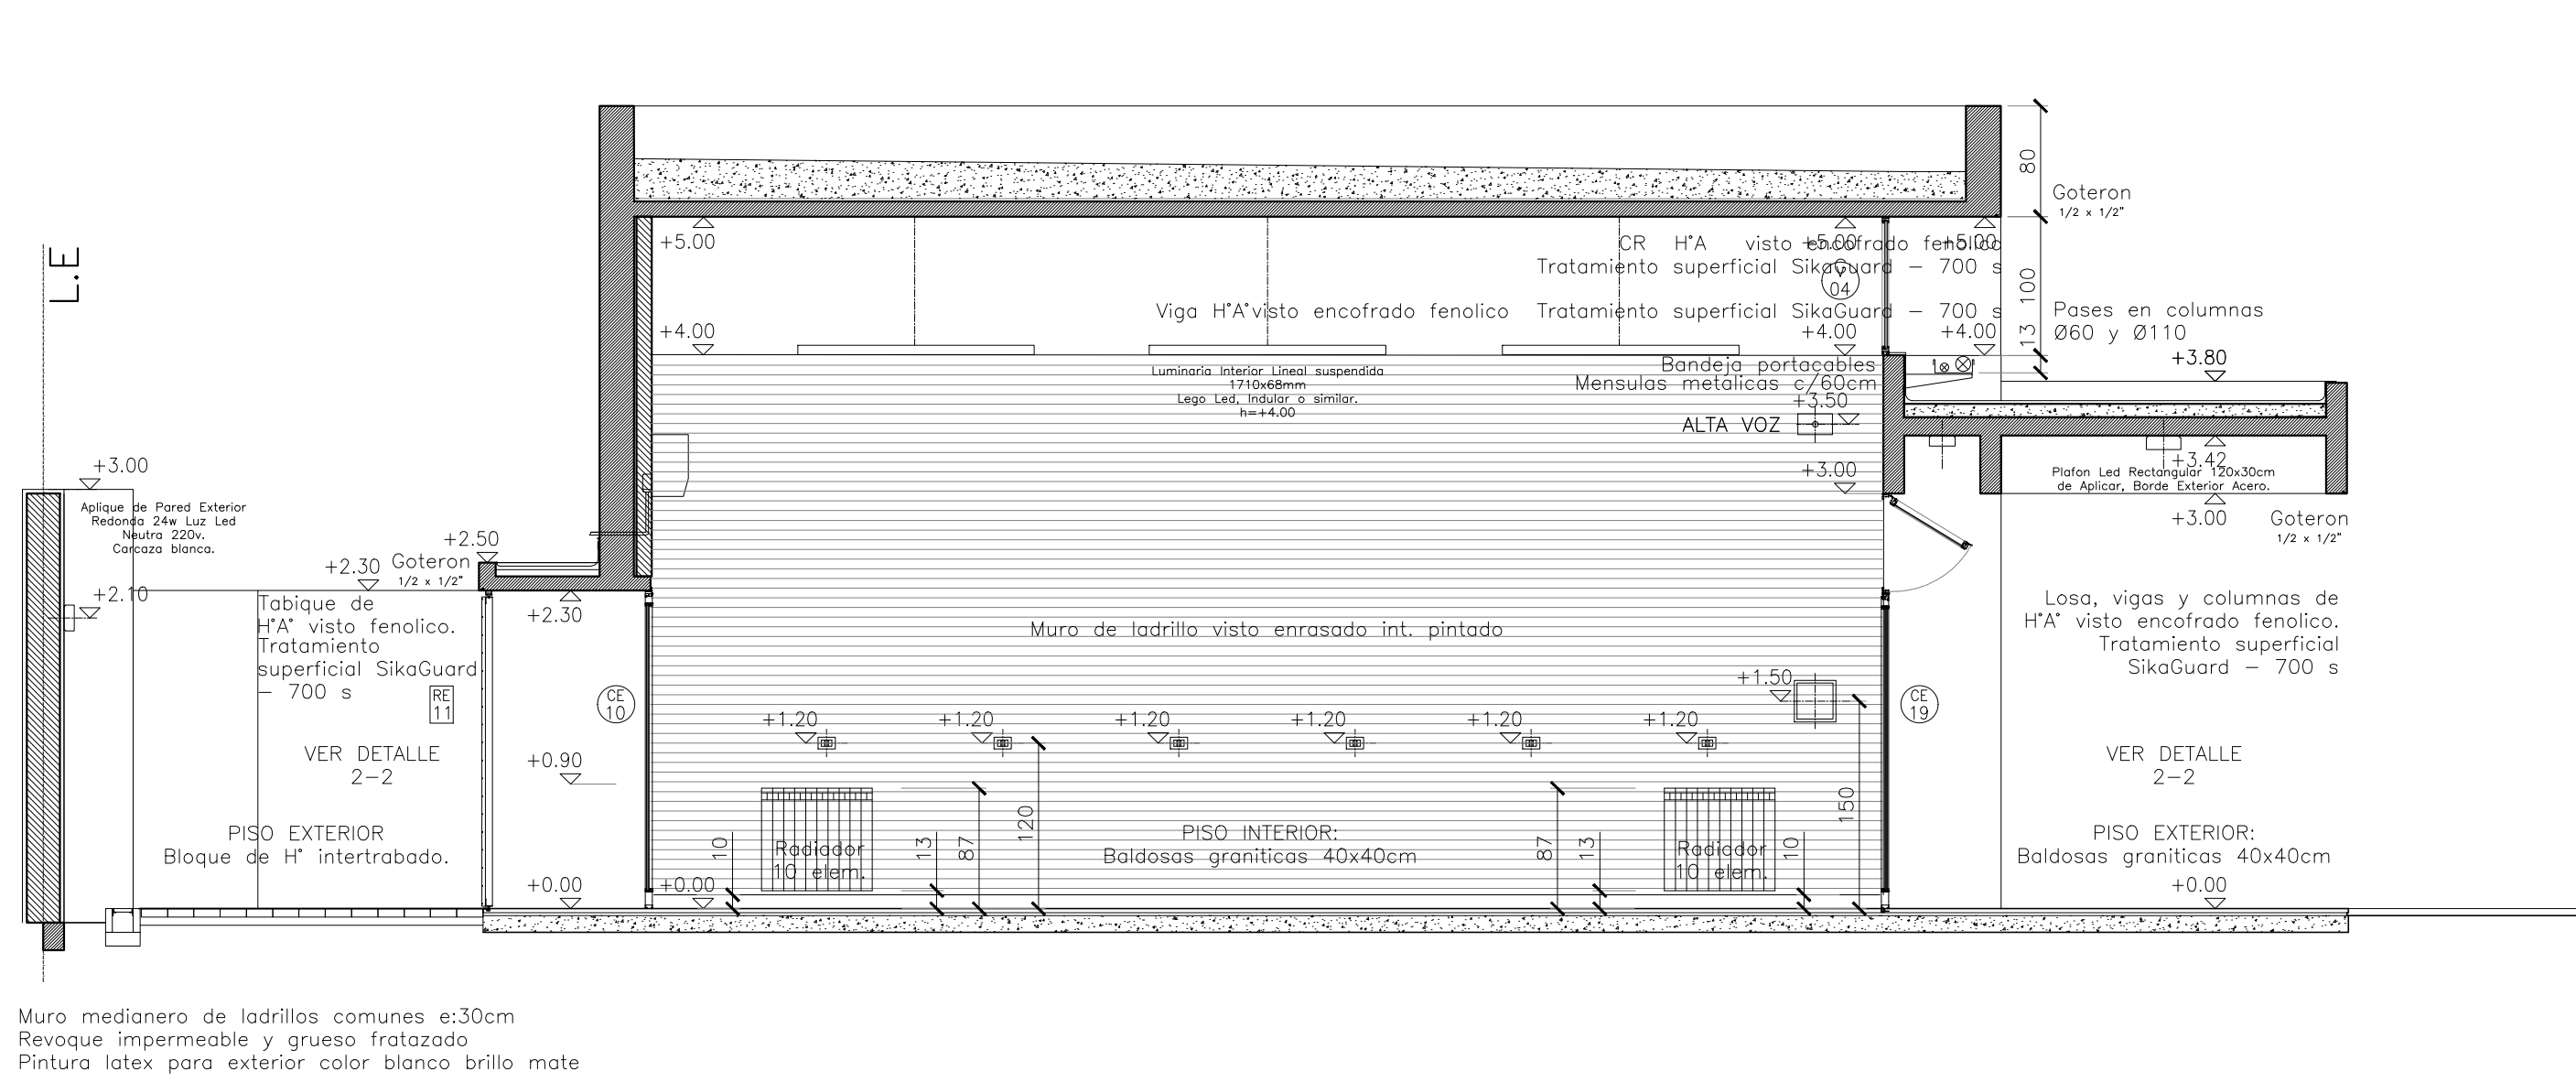


CORTE TALLERES E-E
ESC.1:50

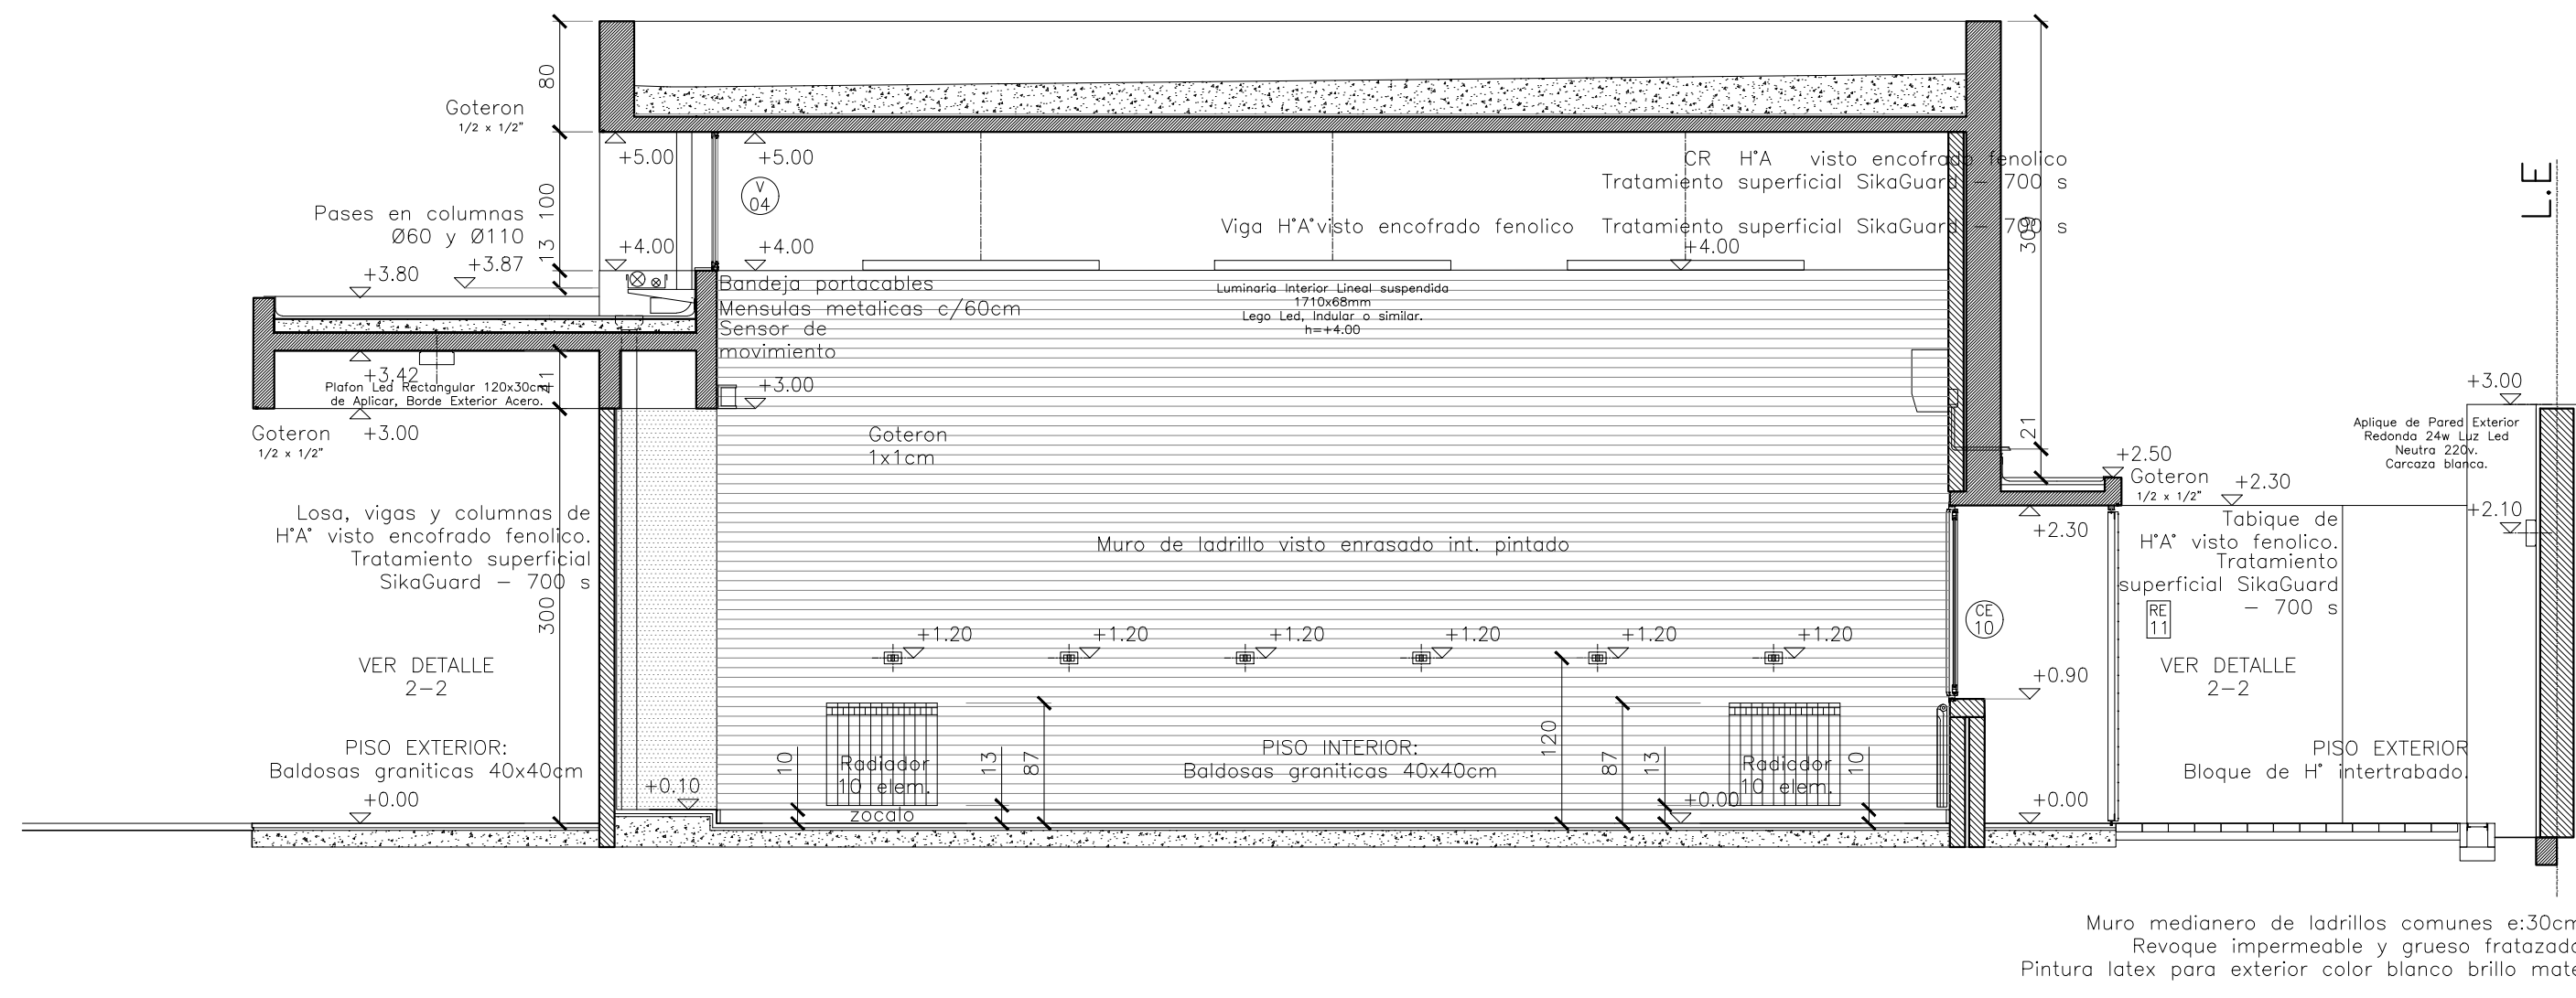


CORTE TALLERES D-D
ESC.1:50

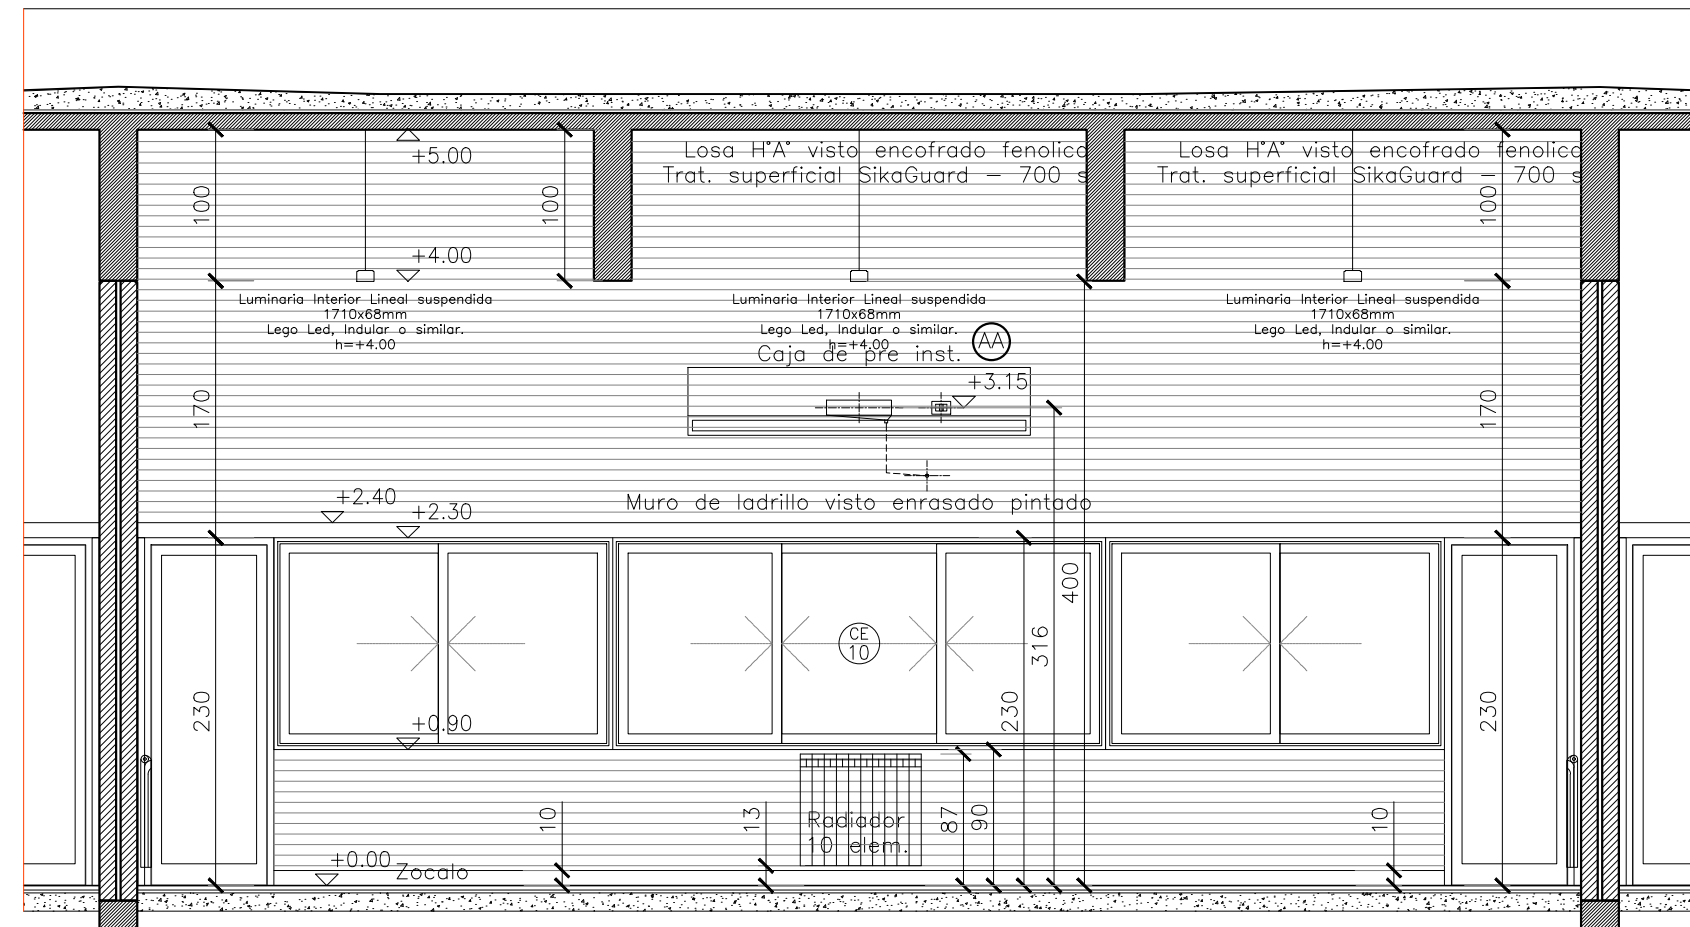


CORTE TALLERES C-C
ESC.1:50

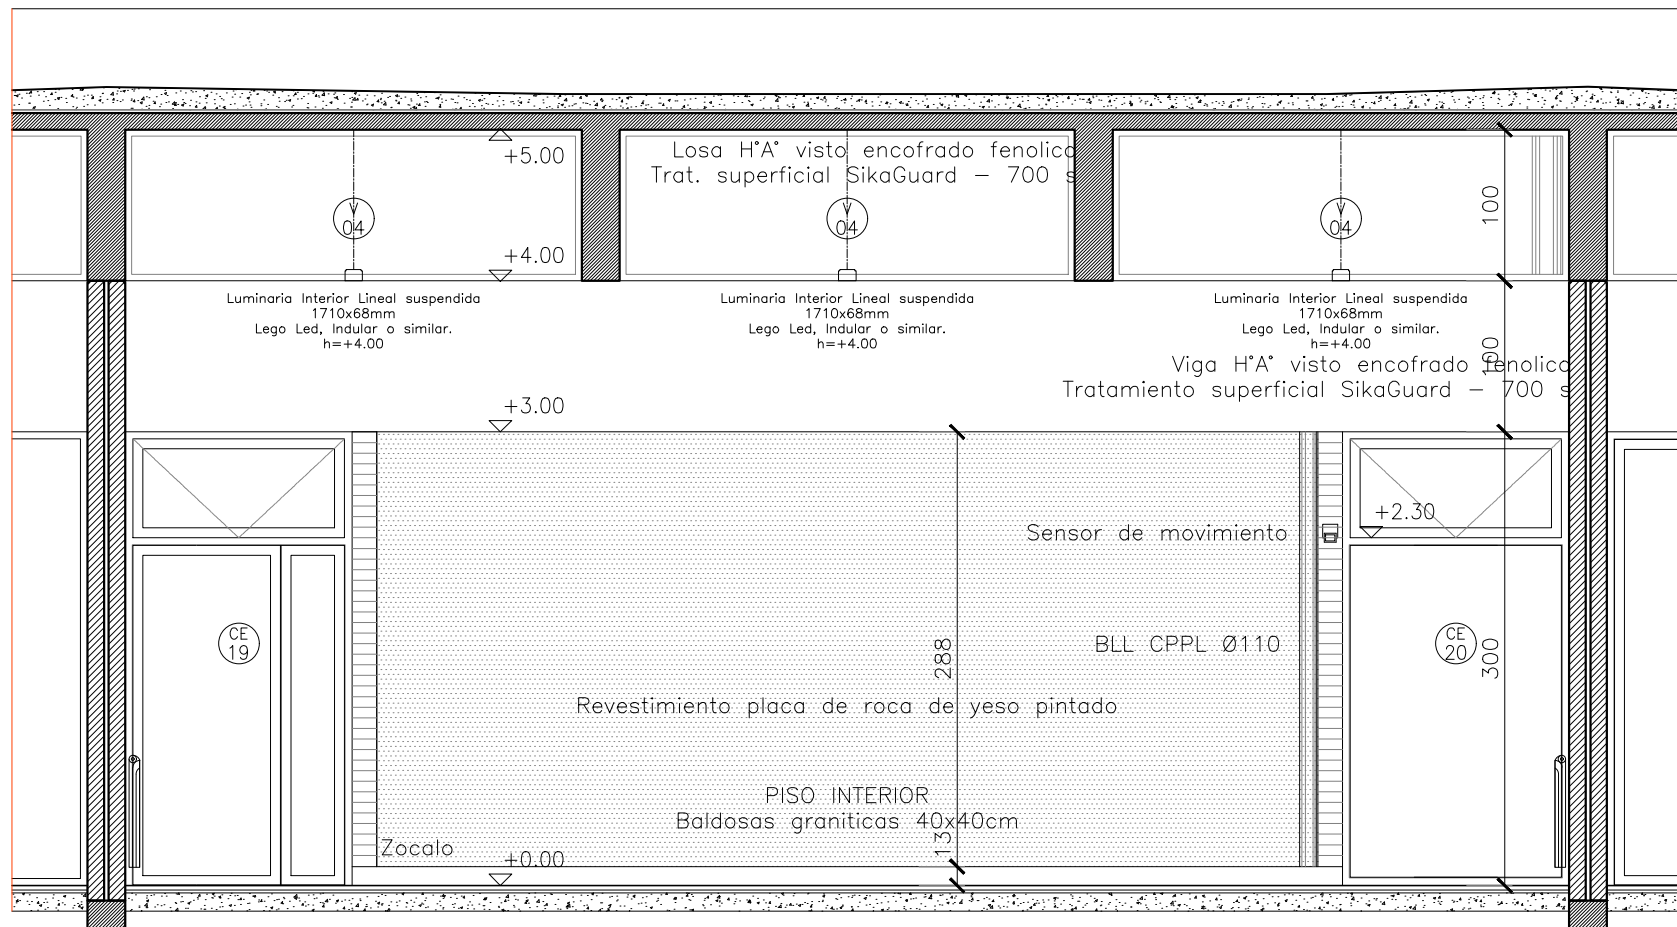

CORTE TALLERES B-B
ESC.1:50

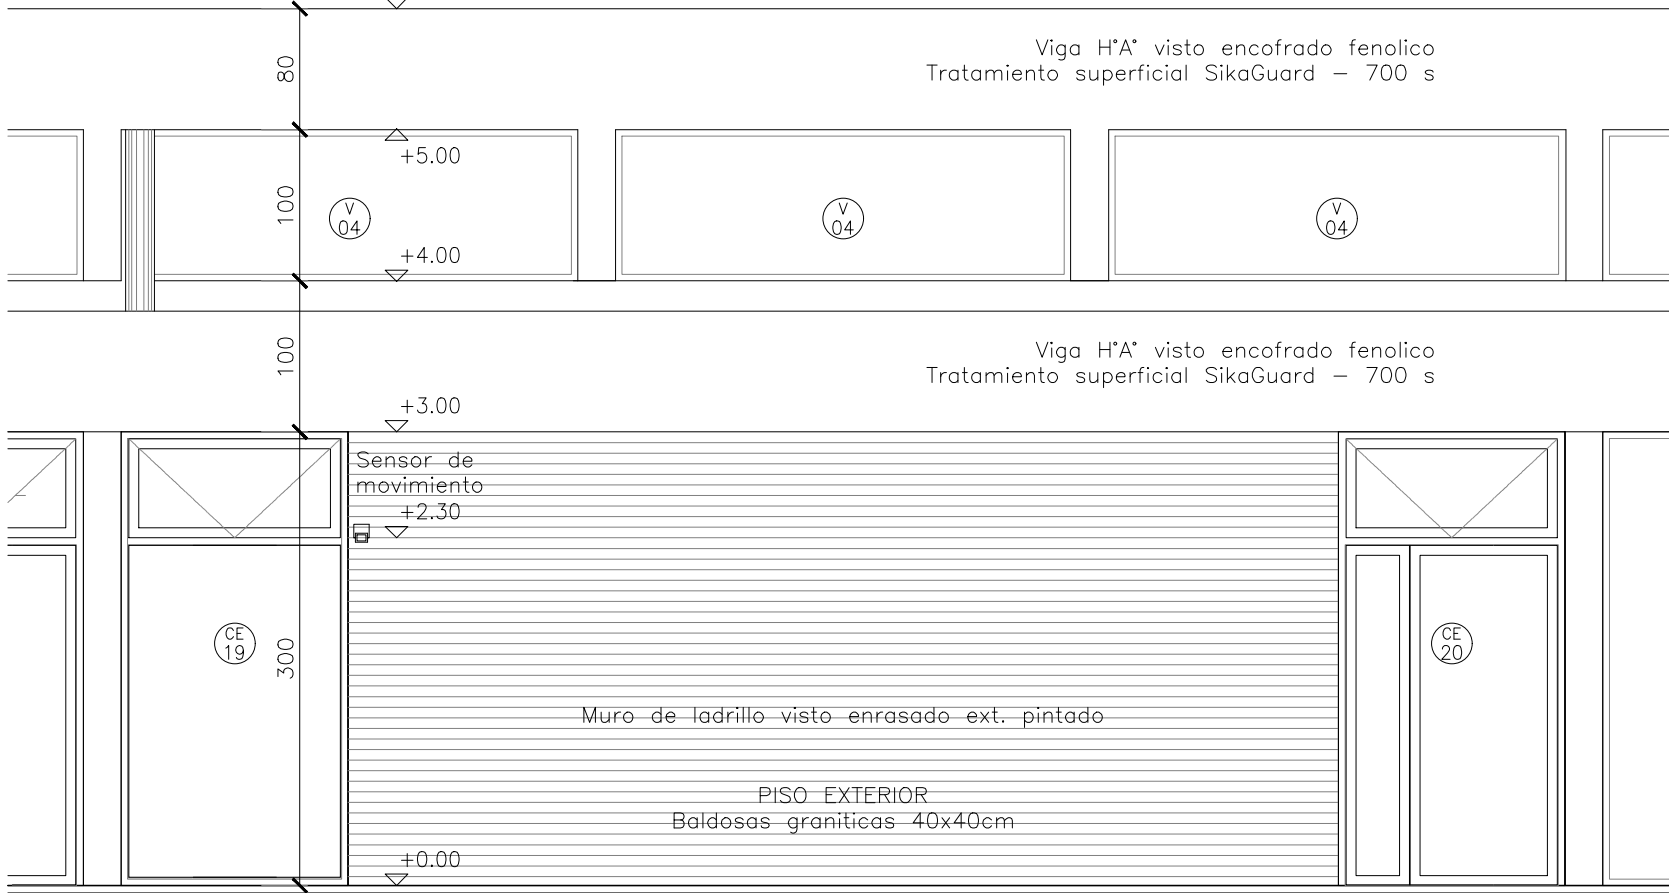

FACHADA DESDE PATIO PRINCIPAL
ESC.1:50

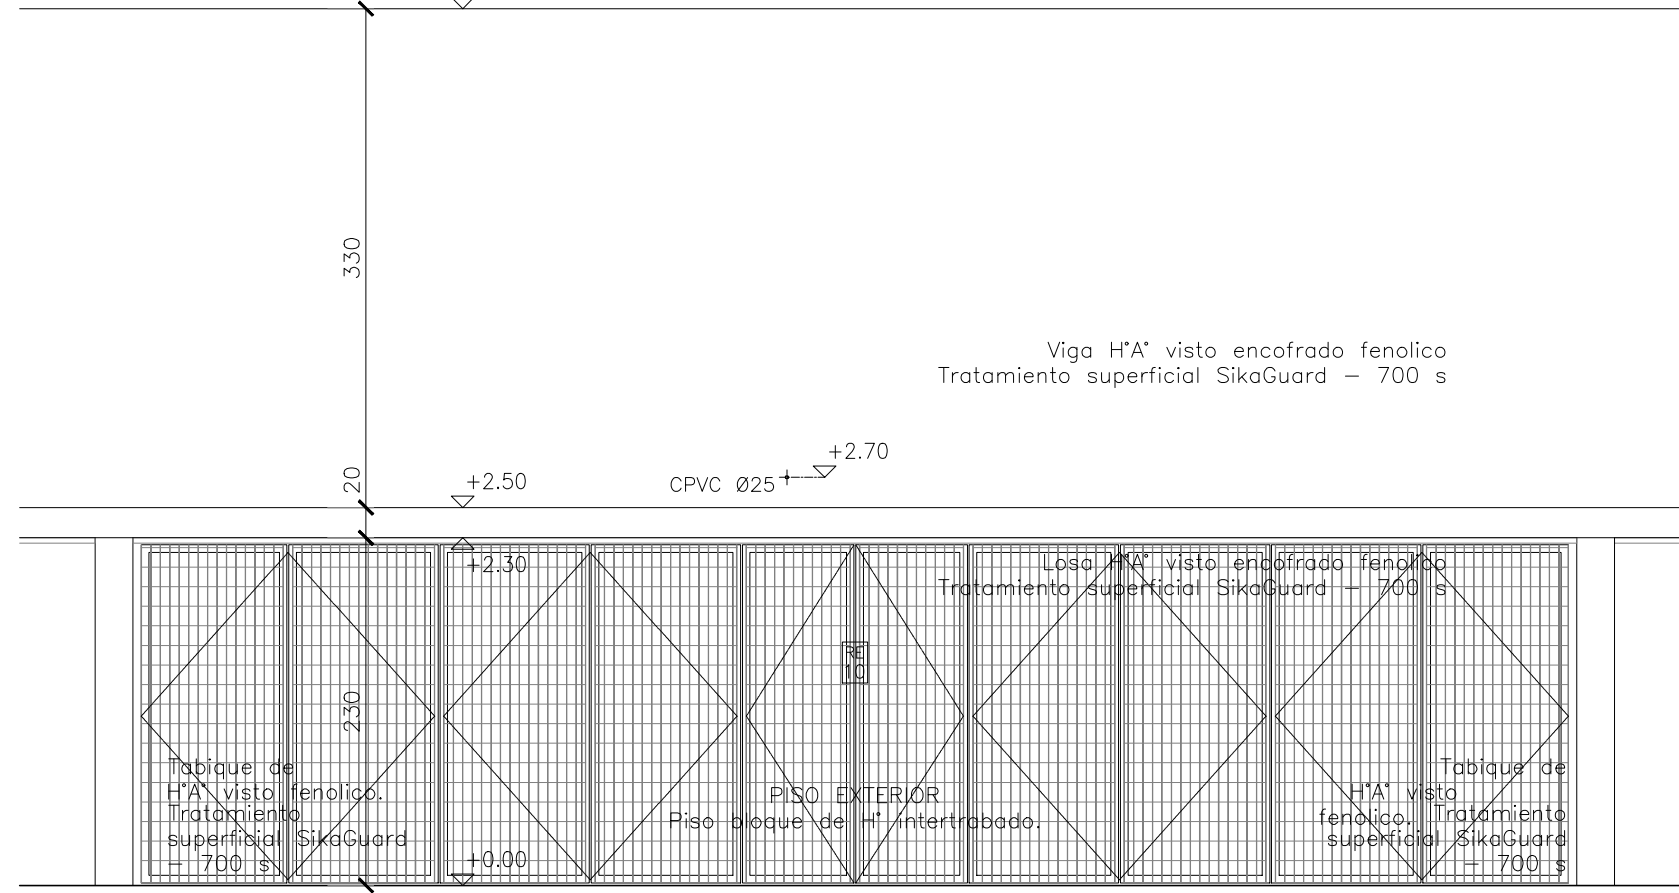

CORTE TALLERES A-A
ESC.1:50

[101-07]

TALLERES

INTERIORES

PISOS: Baldosas graníticas 40x40cm pre-pulido s/mezcla de asiento e.5cm.
ZOCALO: Granítico pre-pulido 10x40
BANQUINA: H' Llanado color idem piso granítico.
SOLAS: Vanilla Guardacanto Cuadrado Acero inox 1810 10mm
REVESTIMIENTO: Placa de roca de yeso tipo Durick s/mura de ladrillos e.3.5cm.
CELORRASOS: H'A' Visto, encofrado fenolico.
PINTURA: una capa de imprimación y 3 manos de Latex p/interiores blanco brillo mate sobre Ladrillo Visto Enrasado y Placas de roca de yeso.
PINTURA CR: una capa de imprimación y 3 manos de Latex acrílico para interiores sobre H'A' Visto, encofrado fenolico.

EXTERIOR

PISO VEREDA PATIO: Bloque de H' intertrabado Rectangular 20x10x6 sobre colchon de arena e.6cm y tierra apisonada.
PISO: Cesped sobre terreno natural.
SOLAS: Hormigon llanado color idem piso granítico.
ALFIZAR: hormigon llanado color idem piso granítico.
ZOCALOS: Sin zocalos exteriores
PINTURA EXTERIOR: una capa de imprimación y 3 manos de Pintura acrílica blanco p/ exteriores sobre ladrillo visto enrasado.
Terminación: Pintura superficial SikaGuard-700 S sobre H'A' Visto, encofrado fenolico.
PINTURA CR EXTERIOR: Tratamiento superficial SikaGuard-700 S sobre H'A' Visto, encofrado fenolico.
REJA EXTERIOR: Malla electroforjada s/estructura perfiles Angulo y Te. Terminación Galvanizado en caliente.
Fijación: con brocos químicos al H'A'.
VER PUA. N°.

MEDANERA: Muro de ladrillos comunes e.30cm
Revoque impermeable y grueso tratizado
Terminación: Pintura latex ext. color blanco brillo mate.

ACCESORIOS:
CANILA DE SERVICIO:
Marca fy con pica para manguera modelo 436.01 cromo en nicho 20x20 con tapa de acero inoxidable.
REJILLAS DE PISO: Acero inoxidable 12cm x 12cm. Tipo a bastán paralelo.
ALBARRAL: (ver Planilla de Herreria) HE02
DESAGUES VERTICALES: Cafeterias vistas de Hierro Fundido + 3 manos de pintura acrílica gris plomo para exteriores.
AIRE ACONDICIONADO: Unidad evaporadora interior. Color Blanco.
TECLAS Y ARTEFACTOS DE ILUMINACION: Color Blanco.

NOTA:
CAJAS RECTANGULARES: LAS CAJAS DE ILUMINACION SE DISPONDRAN A LAS ALTURAS INDICADAS EN LOS PLANOS. CONTEMPLANDO QUE ESTAS SE COLOCAN TODAS DE MANERA HORIZONTAL Y ENTRE LAS JUNTAS DE LOS LADRILLOS DEL MURO EN CASO DE QUE EL MISMO SEA VISTO.

[108-14]

AULAS

INTERIORES

PISOS: Baldosas graníticas 40x40cm pre-pulido s/mezcla de asiento e=5cm.
ZOCALOS: Granítico pre-pulido 10x40
BANQUINA: H' llaeado color idem piso granítico.
SOLAS: Varilla Guardacante Cuadrado Acero inox 1810 10mm
REVESTIMIENTO: Placa de roca de yeso tipo Durlock s/muro de ladrillos e=3.5cm.
CIELORRASOS: Suspendedo de placas de roca de yeso acusticas Tipo Durlock ACU60 c/absorvente superior lana de roca e=5cm.
Suspendedo de placas desmontables 61x61cm s/estructura metalica
PINTURA: una capa de imprimación y 3 manos de Latex p/interiores blanco mate sobre Ladrillo Visto Enrasado y Placas de Roca de Yeso
PINTURA CR: una capa de imprimación y 3 manos de Latex p/interiores blanco brillo mate sobre Placa de Yeso.

EXTERIOR


PISO PATIO: mosaico granítico pre-pulido 40x40
UMBRAL: H'A' llaeado in situ color idem piso granítico.
ALFIZARDO: hormigon llaeado color idem piso granítico.
ZOCALOS: Sin zocalos exteriores.
PINTURA EXTERIOR: una capa de imprimación y 3 manos de Pintura acrilica blanco p/ exteriores sobre ladrillo visto enrasado.
3 manos de impermeabilizante transparente tipo Sikaguard Max (Sika) sobre H' Visto, encofrado fenolico.
PINTURA CR EXTERIOR: 3 manos de impermeabilizante transparente tipo Sikaguard Max (Sika) sobre H' Visto, encofrado fenolico.
REJA EXTERIOR: Malla electroforjada s/estructura perfiles Angulo y Te. Terminación Galvanizado en caliente.
Fijacion: con bracos quimicas al H'A'.
VER PLA. N°:

ACCESORIOS:
PIZARRON: Lamina Pet sobre Melamina blanca e=18mm 2 (120x180cm).
CANILA DE SERVICIO: Marca Iv con pico para manguera modelo 436.0) cromo en nicho 20x20 con tapa de acero inoxidable.
REJILLAS DE PISO: Acero inoxidable 12cm x 12cm. Tipo a bastón paralelo.
DESAGUES VERTICALES: Cañerías vistas de Hierro Fundido + 3 manos de pintura acrilica gris plomo para exteriores.
TELAS Y ARTEFACTOS DE ILUMINACION: Color Blanco.


NOTA:
CAJAS RECTANGULARES; LAS CAJAS DE ILUMINACION SE DISPONDRAN A LAS ALTURAS INDICADAS EN LOS PLANOS. CONTEMPLANDO QUE ESTAS SE COLOCAN TODAS DE MANERA HORIZONTAL Y ENTRE LAS JUNTAS DE LOS LADRILLOS DEL MURO EN CASO DE QUE EL MISMO SEA VISTO.




DETALLE BUÑA Z ESC.1:5

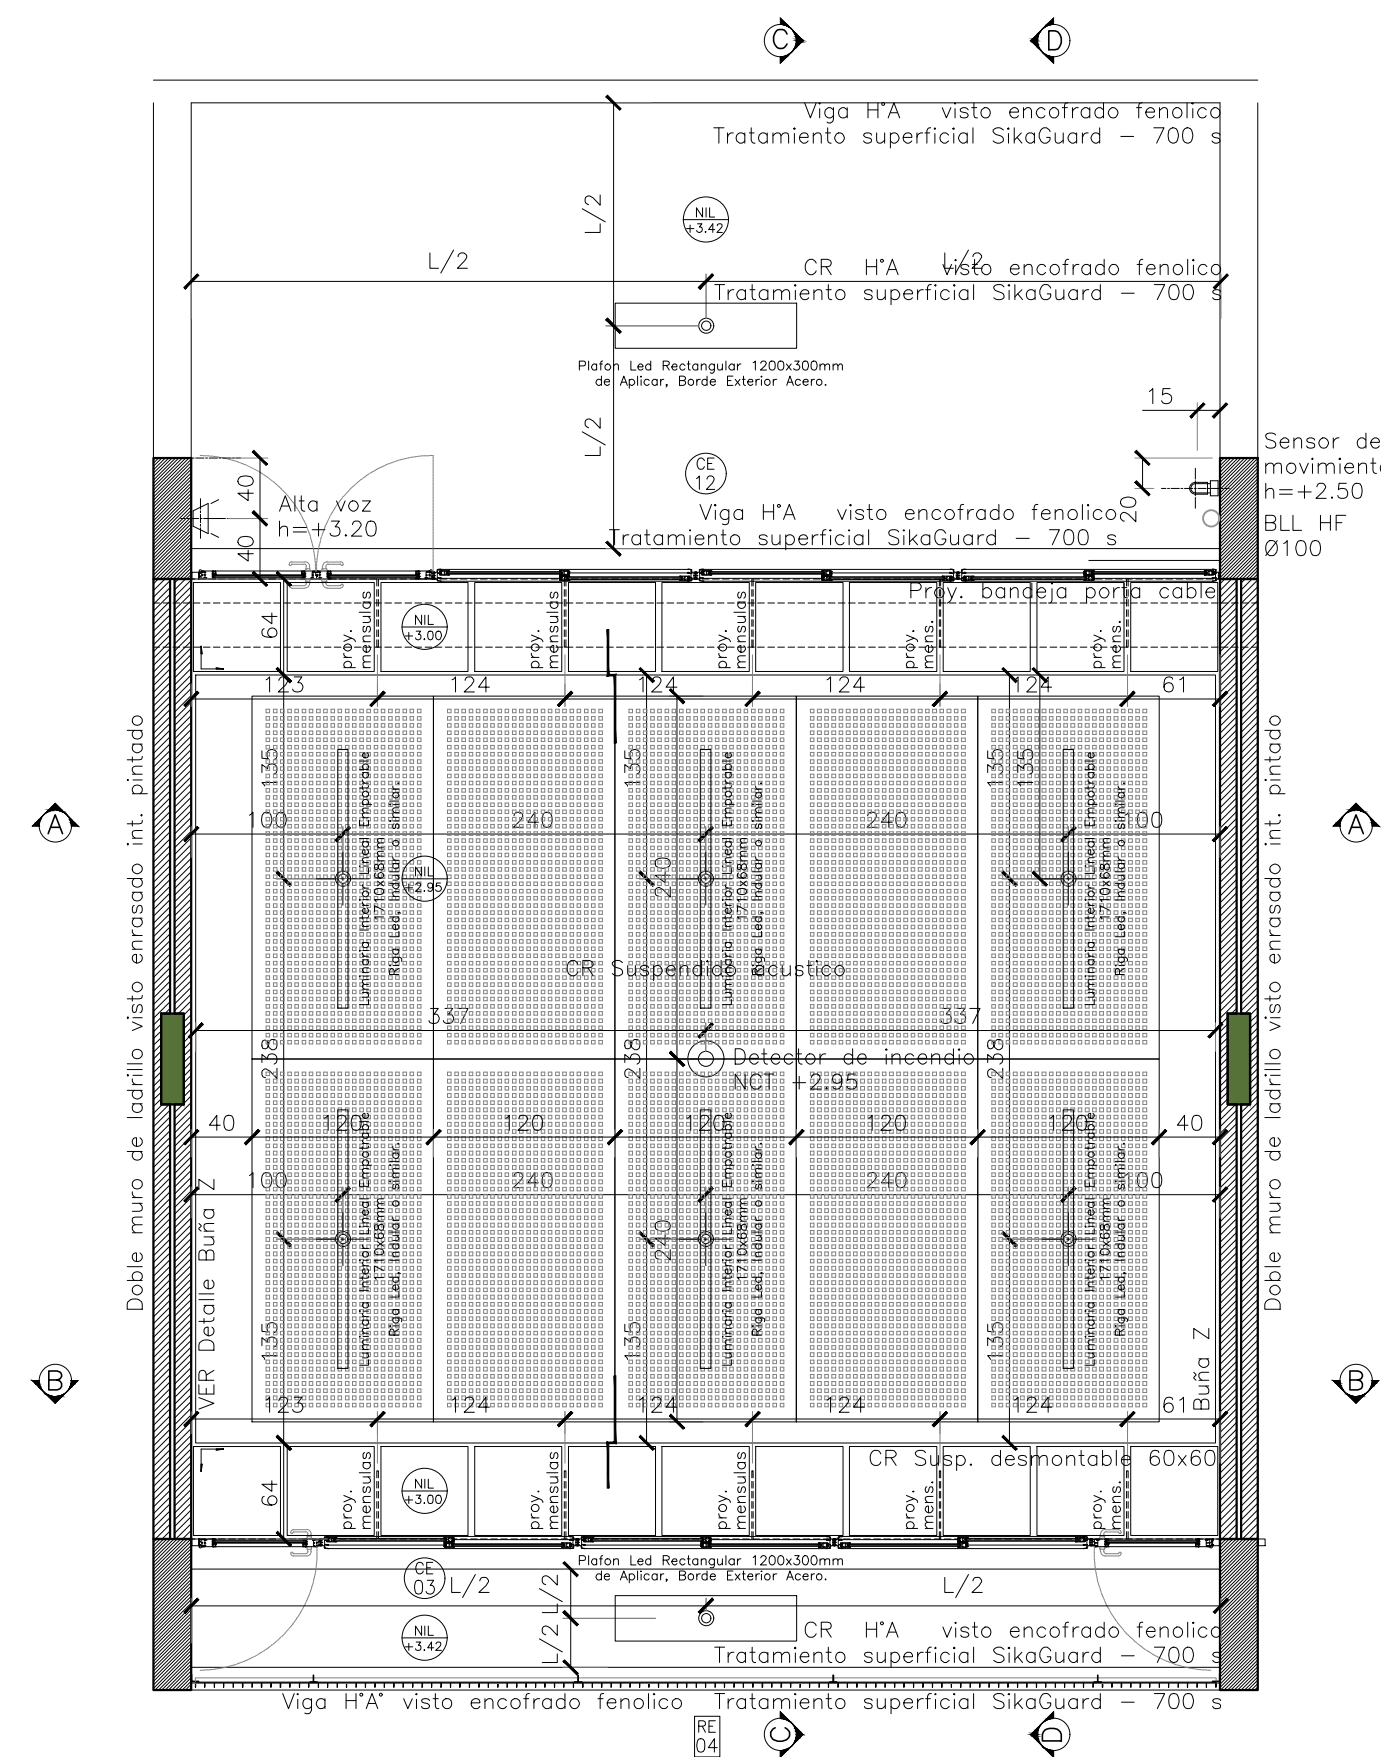


DESARROLLO AULAS
PLANTA DE CIELORRASOS
ESC.1:50

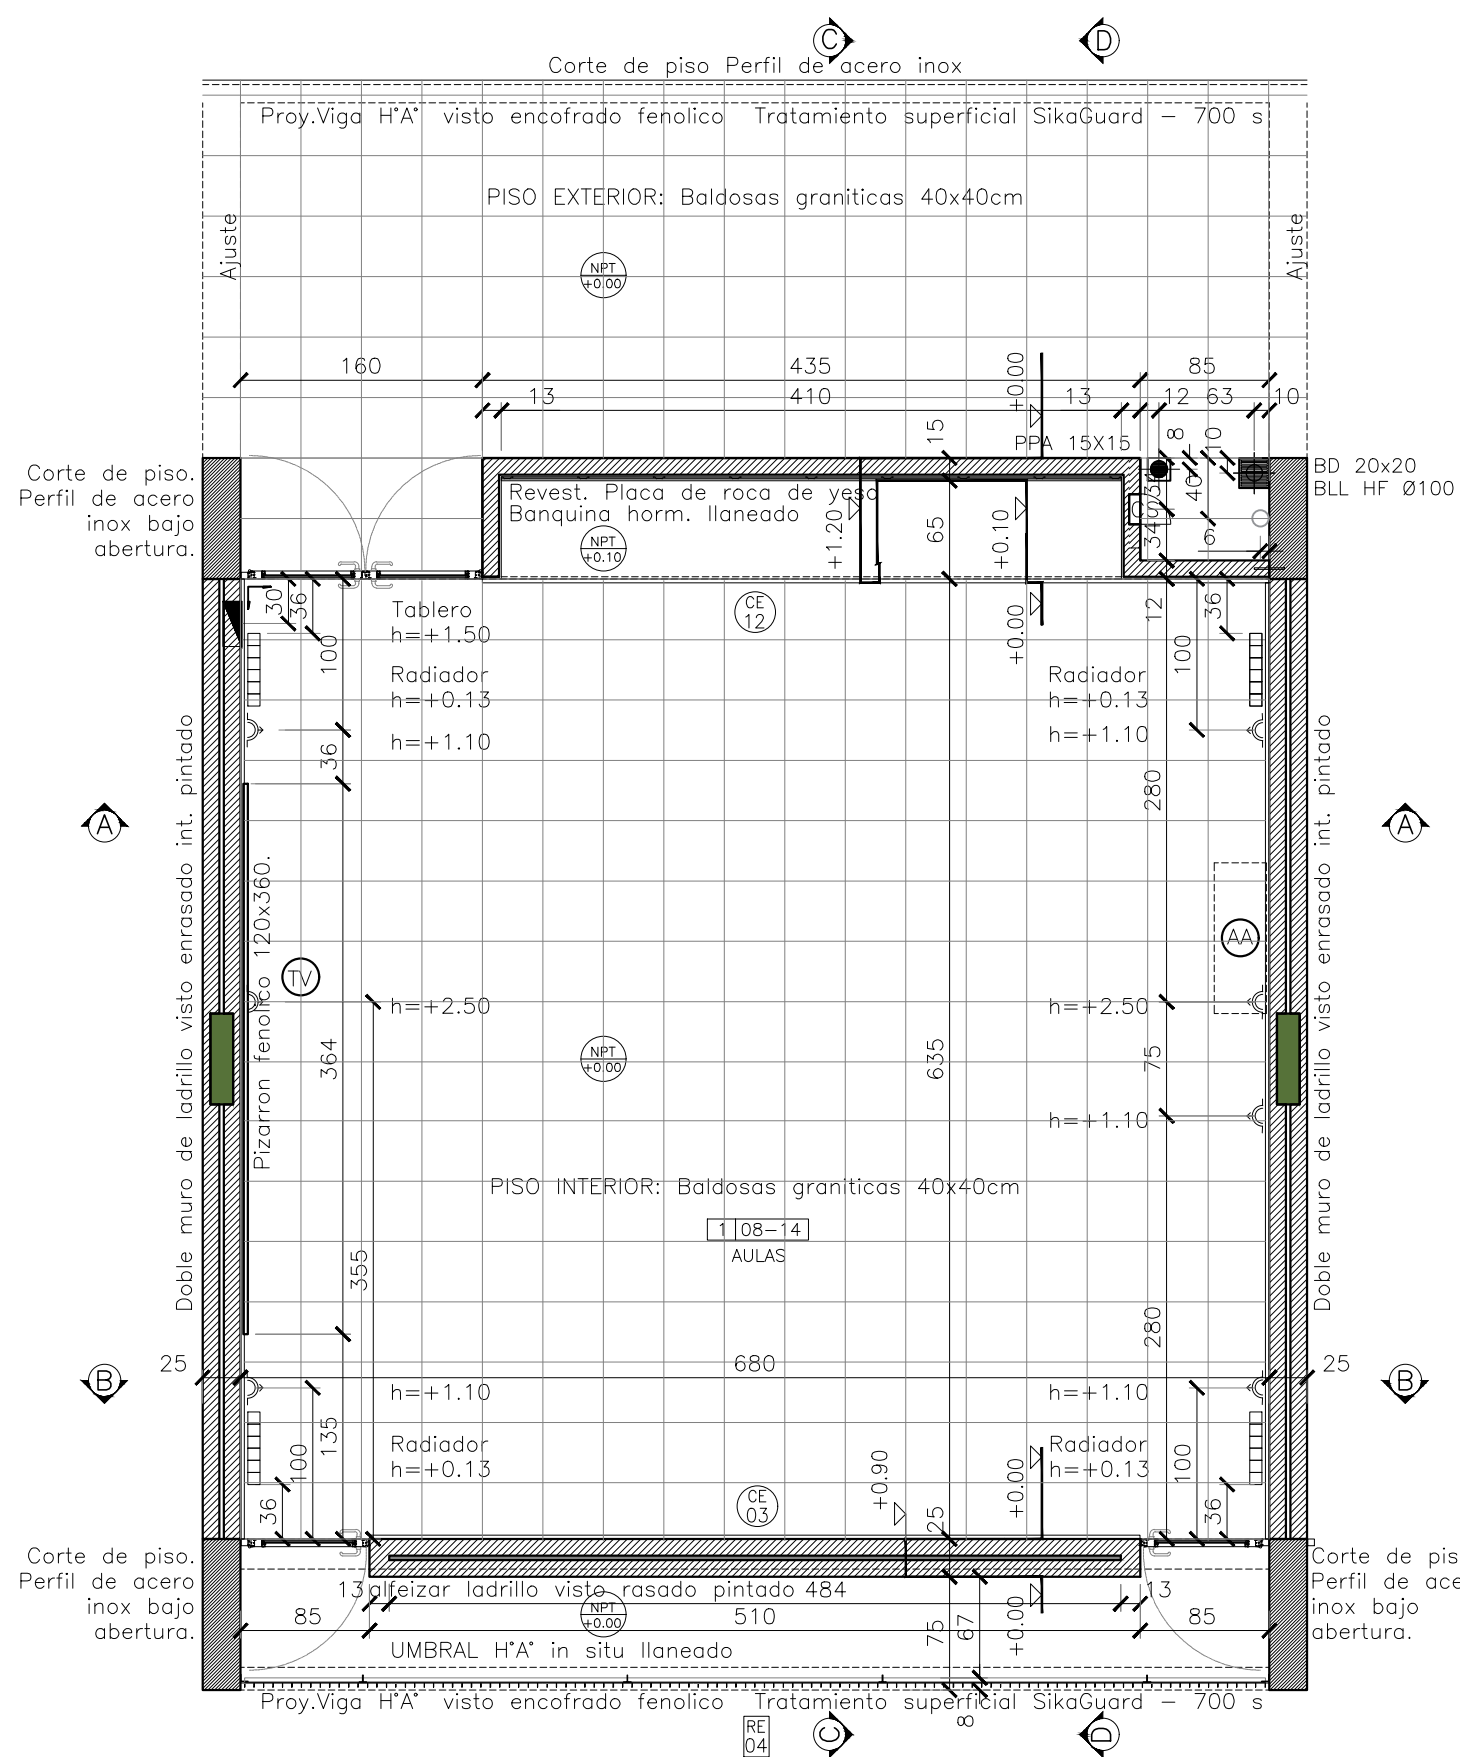


DESARROLLO AULAS
PLANTA ESC.1:50

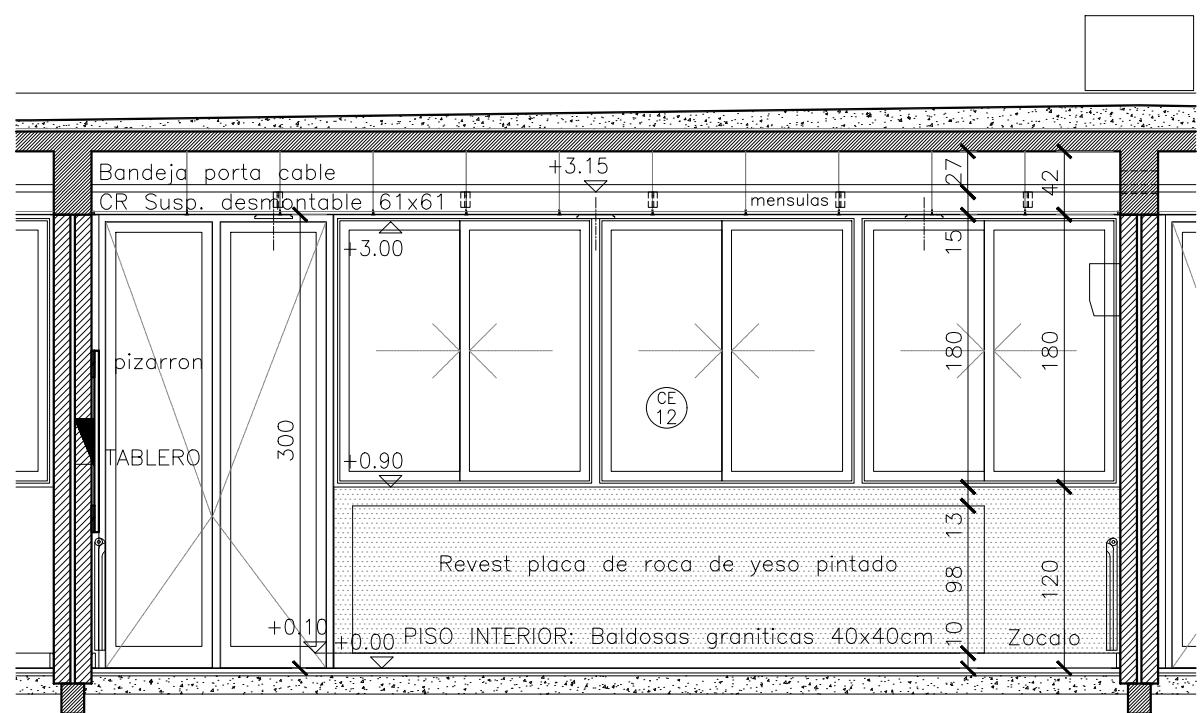


CORTE AULAS A-A
ESC.1:50

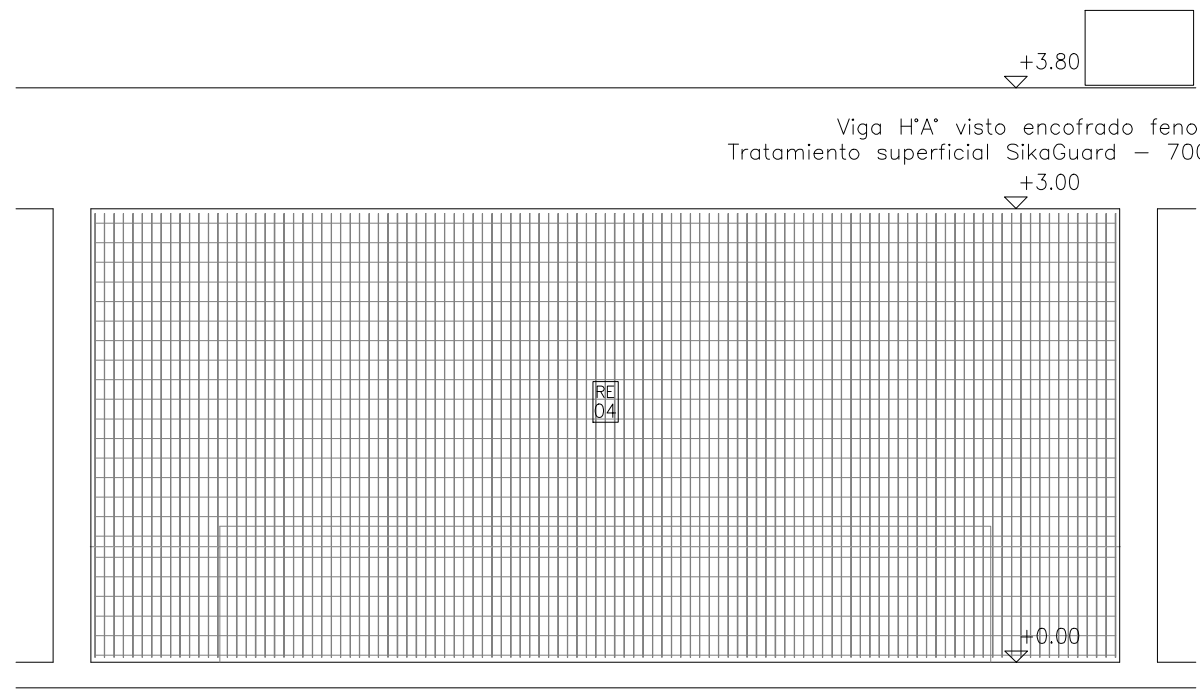


FACHADA EXTERIOR
ESC.1:50

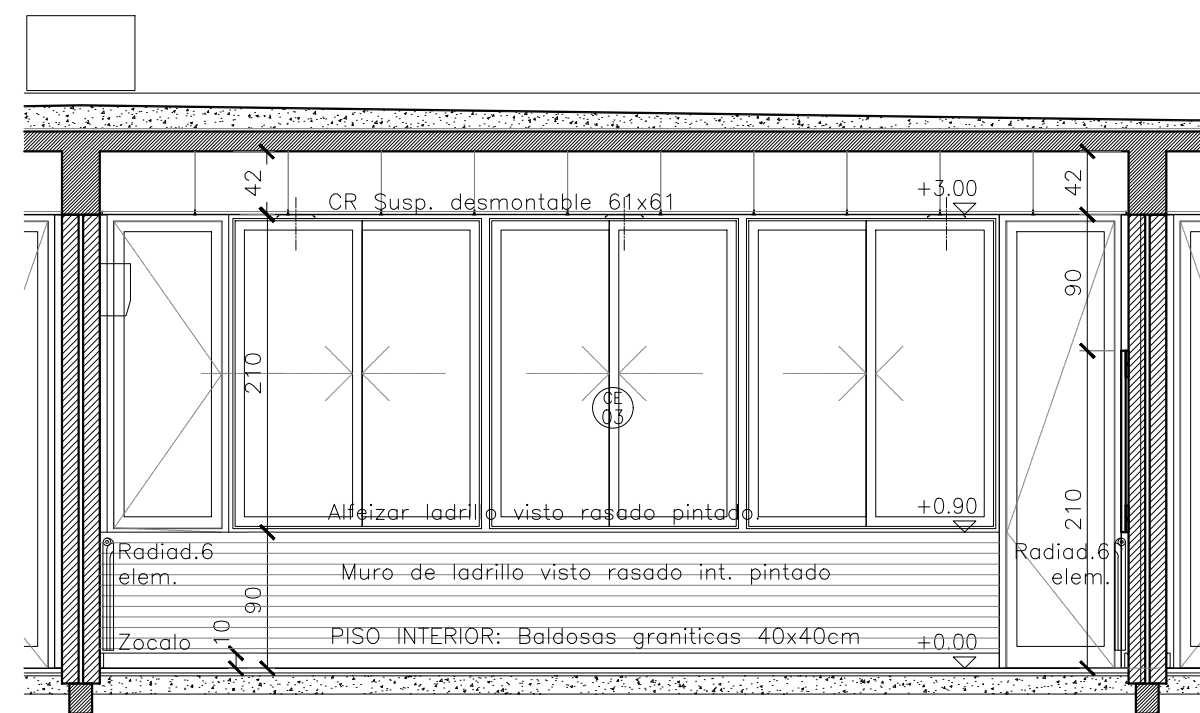


CORTE AULAS B-B
ESC.1:50

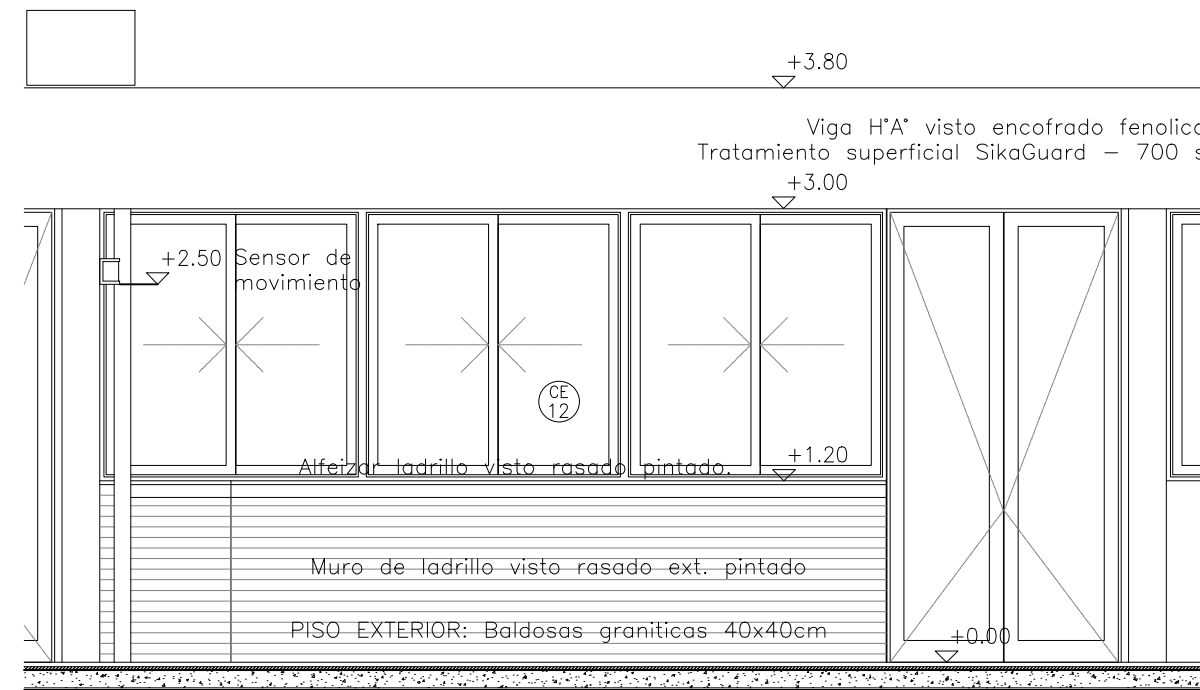

FACHADA PATIO
ESC.1:50

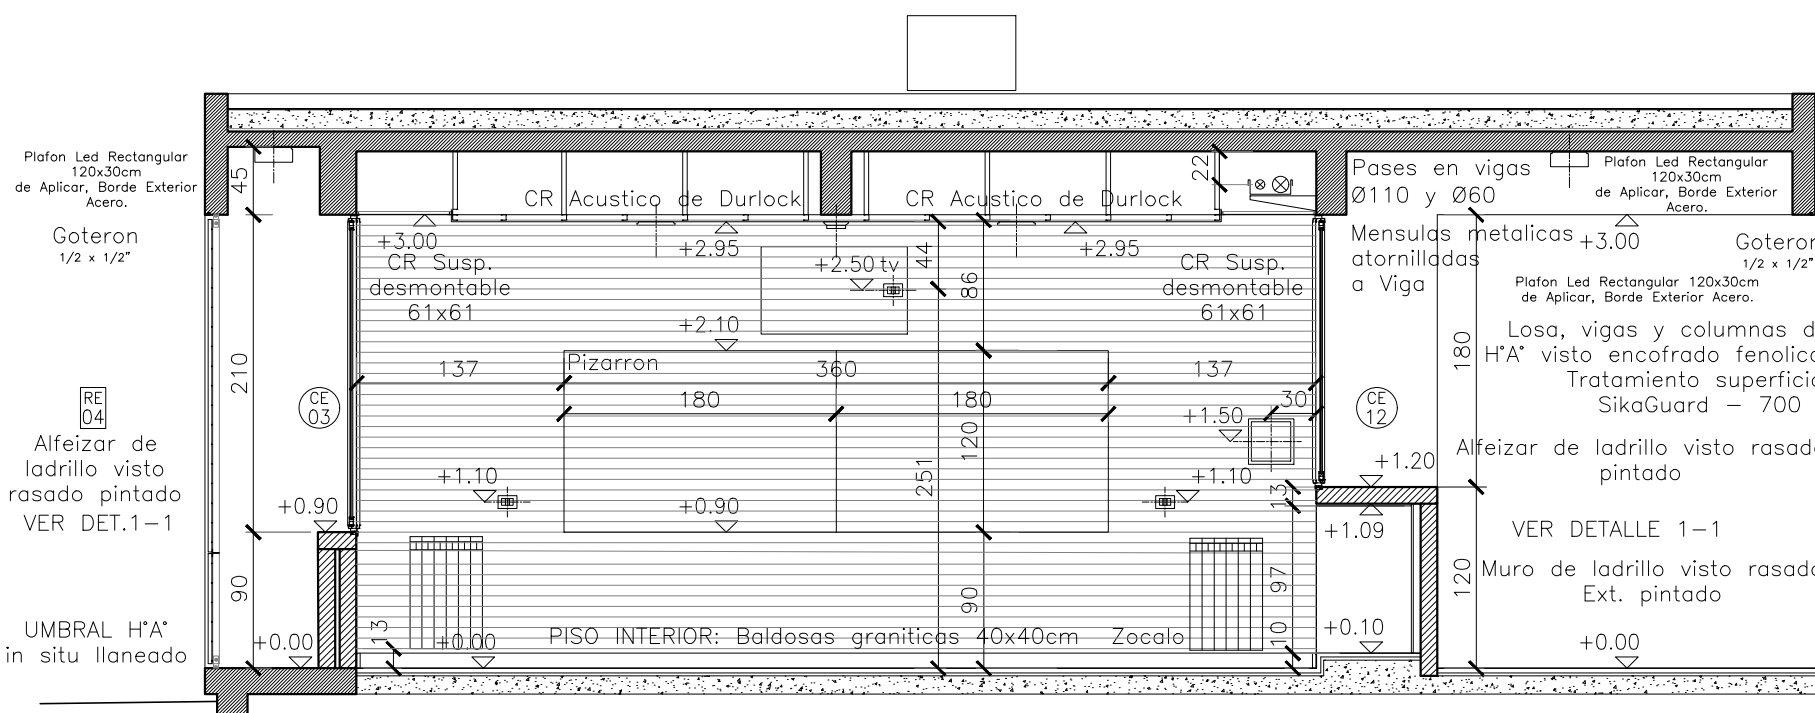

CORTE AULAS C-C
ESC.1:50

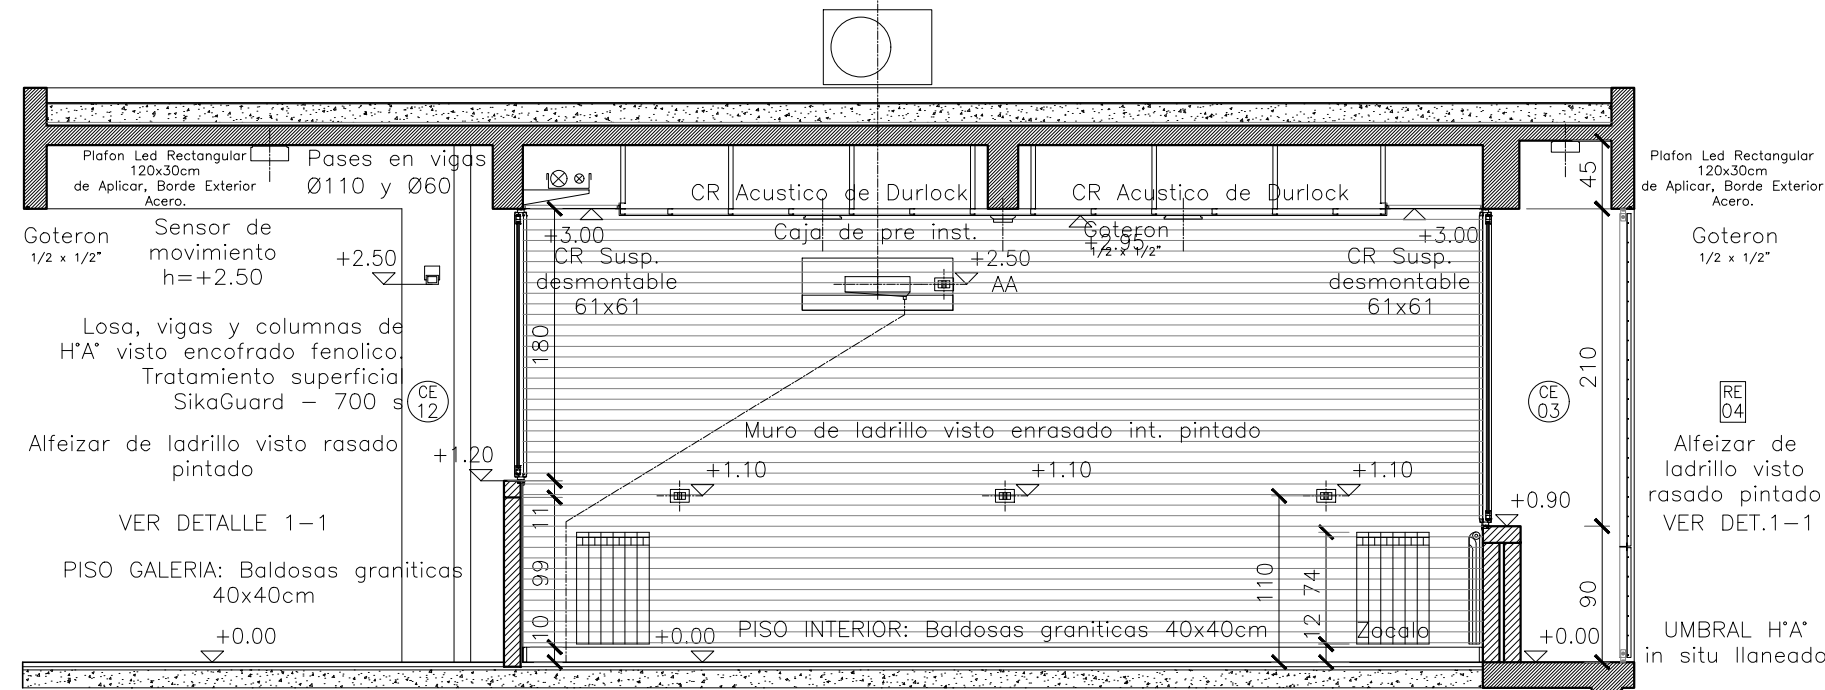

CORTE AULAS D-D
ESC.1:50

3.04

CANTINA


INTERIORES

PISOS: Baldosas graníticas 40x40cm pre-pulido s/mezcla de asiento e-3cm.
ZOCALOS: Granítico pre-pulido 10x40 sobre muros de ladrillo visto rasado pintado.
BANQUINA: H' llanado color idem piso granítico.
REVESTIMIENTO PARED SERVICIOS: Cerámica blanca satinada 30x60 cm. sobre muro de mampostería.
MESADAS: gránito gris mara embudida, pulida,con zocalo de 8cm y regreuso ingletado de 6cm. Sobre ménsulas de hierro ángulo 1 1/2" amuradas.
CIELORRASOS: Suspendido de placas de roca de yeso acusticas Tipo Durlock ACU60 c/absorvente superior lano de roca e-3cm.
PINTURA: una capa de imprimación y 3 manos de Latex p/interiores blanco brillo mate sobre Ladrillo Visto Enrasado
PINTURA CR: una capa de imprimación y 3 manos de Latex p/interiores blanco brillo mate sobre Placa de Roca de Yeso.


EXTERIO
PISO PATIO: mosaico granítico pre-pulido 40x40
PISO GALERÍA SUR Y ESTE: H'A' llanado color idem piso granítico.
ALFEIZARD: ladrillo visto rasado pintado.
ZOCALOS: Sin zocalos exteriores.
PINTURA EXTERIOR: una capa de imprimación y 3 manos de Pintura acrílica blanco p/ exteriores sobre ladrillo visto rasado.
Tratamiento superficial SikaGuard-700 S sobre H'A' Visto, encastrado fenólico.
PINTURA CR EXTERIOR: Tratamiento superficial SikaGuard-700 S sobre H'A' Visto, encastrado fenólico.
REJA EXTERIOR:
Malla electroforjada s/estructura perfiles Angulo y Te.
Terminación galvanizada en caliente.
Fijación: con brocas químicas al H'A'.
VER PLA. N°:

ACCESORIOS:
REJILLAS DE PISO: Acero inoxidable 12cm x 12cm. Tipo a bastón paralelo.
DESAGÜES VERTICALES: Cafeterios vistos de Hierro Fundido + 3 manos de pintura acrílica gris plomo para exteriores.
AIRE ACONDICIONADO: Unidad evaporadora interior. Color Blanco.
TECIAS Y ARTEFACTOS DE ILUMINACIÓN: Color Blanco.


NOTA:
CAJAS RECTANGULARES: LAS CAJAS DE ILUMINACIÓN SE DISPONDRÁN A LAS ALTURAS INDICADAS EN LOS PLANOS, CONTEMPLANDO QUE ESTAS SE COLOCAN TODOS DE MANERA HORIZONTAL Y ENTRE LAS JUNTAS DE LOS LADRILLOS DEL MURO EN CASO DE QUE EL MISMO SEA VISTO.

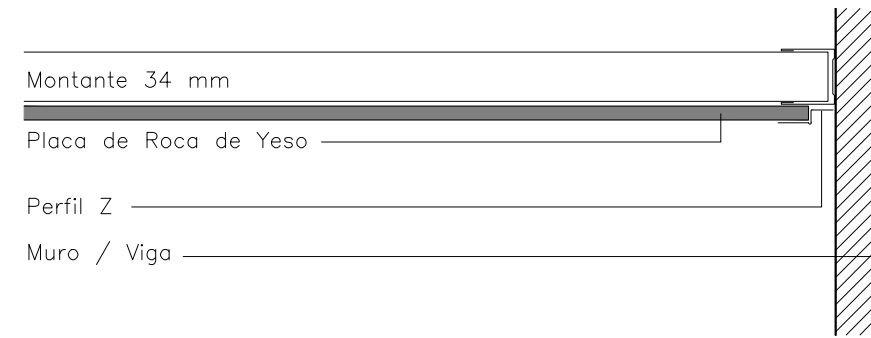


DETALLE BUÑA Z ESC.1:5

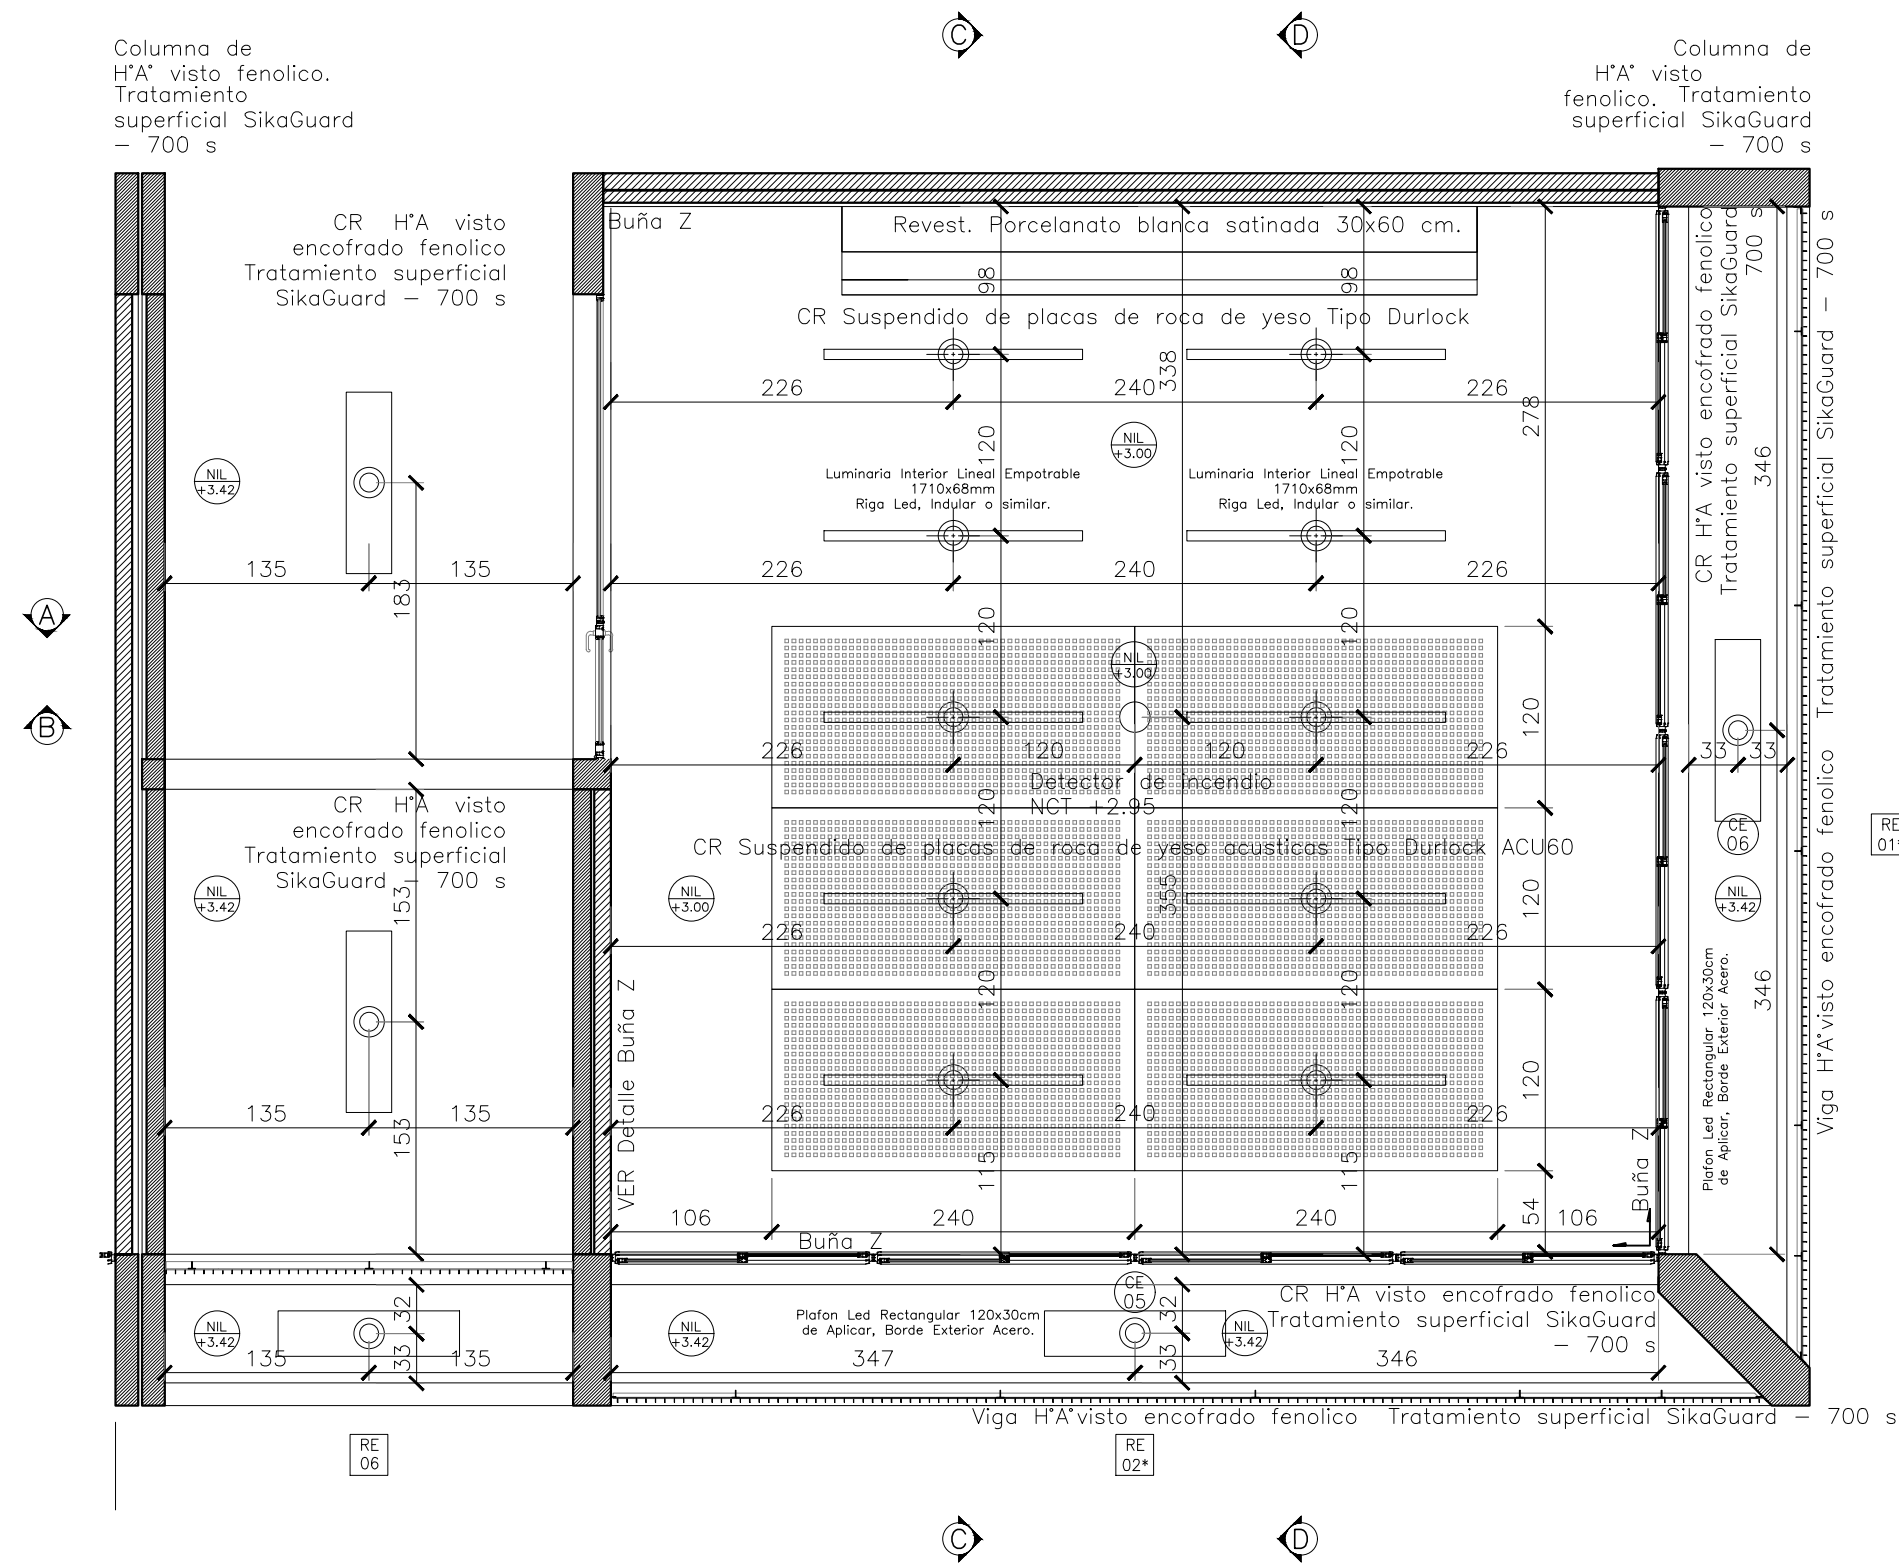


DESARROLLO CR CANTINA ESC.1:50

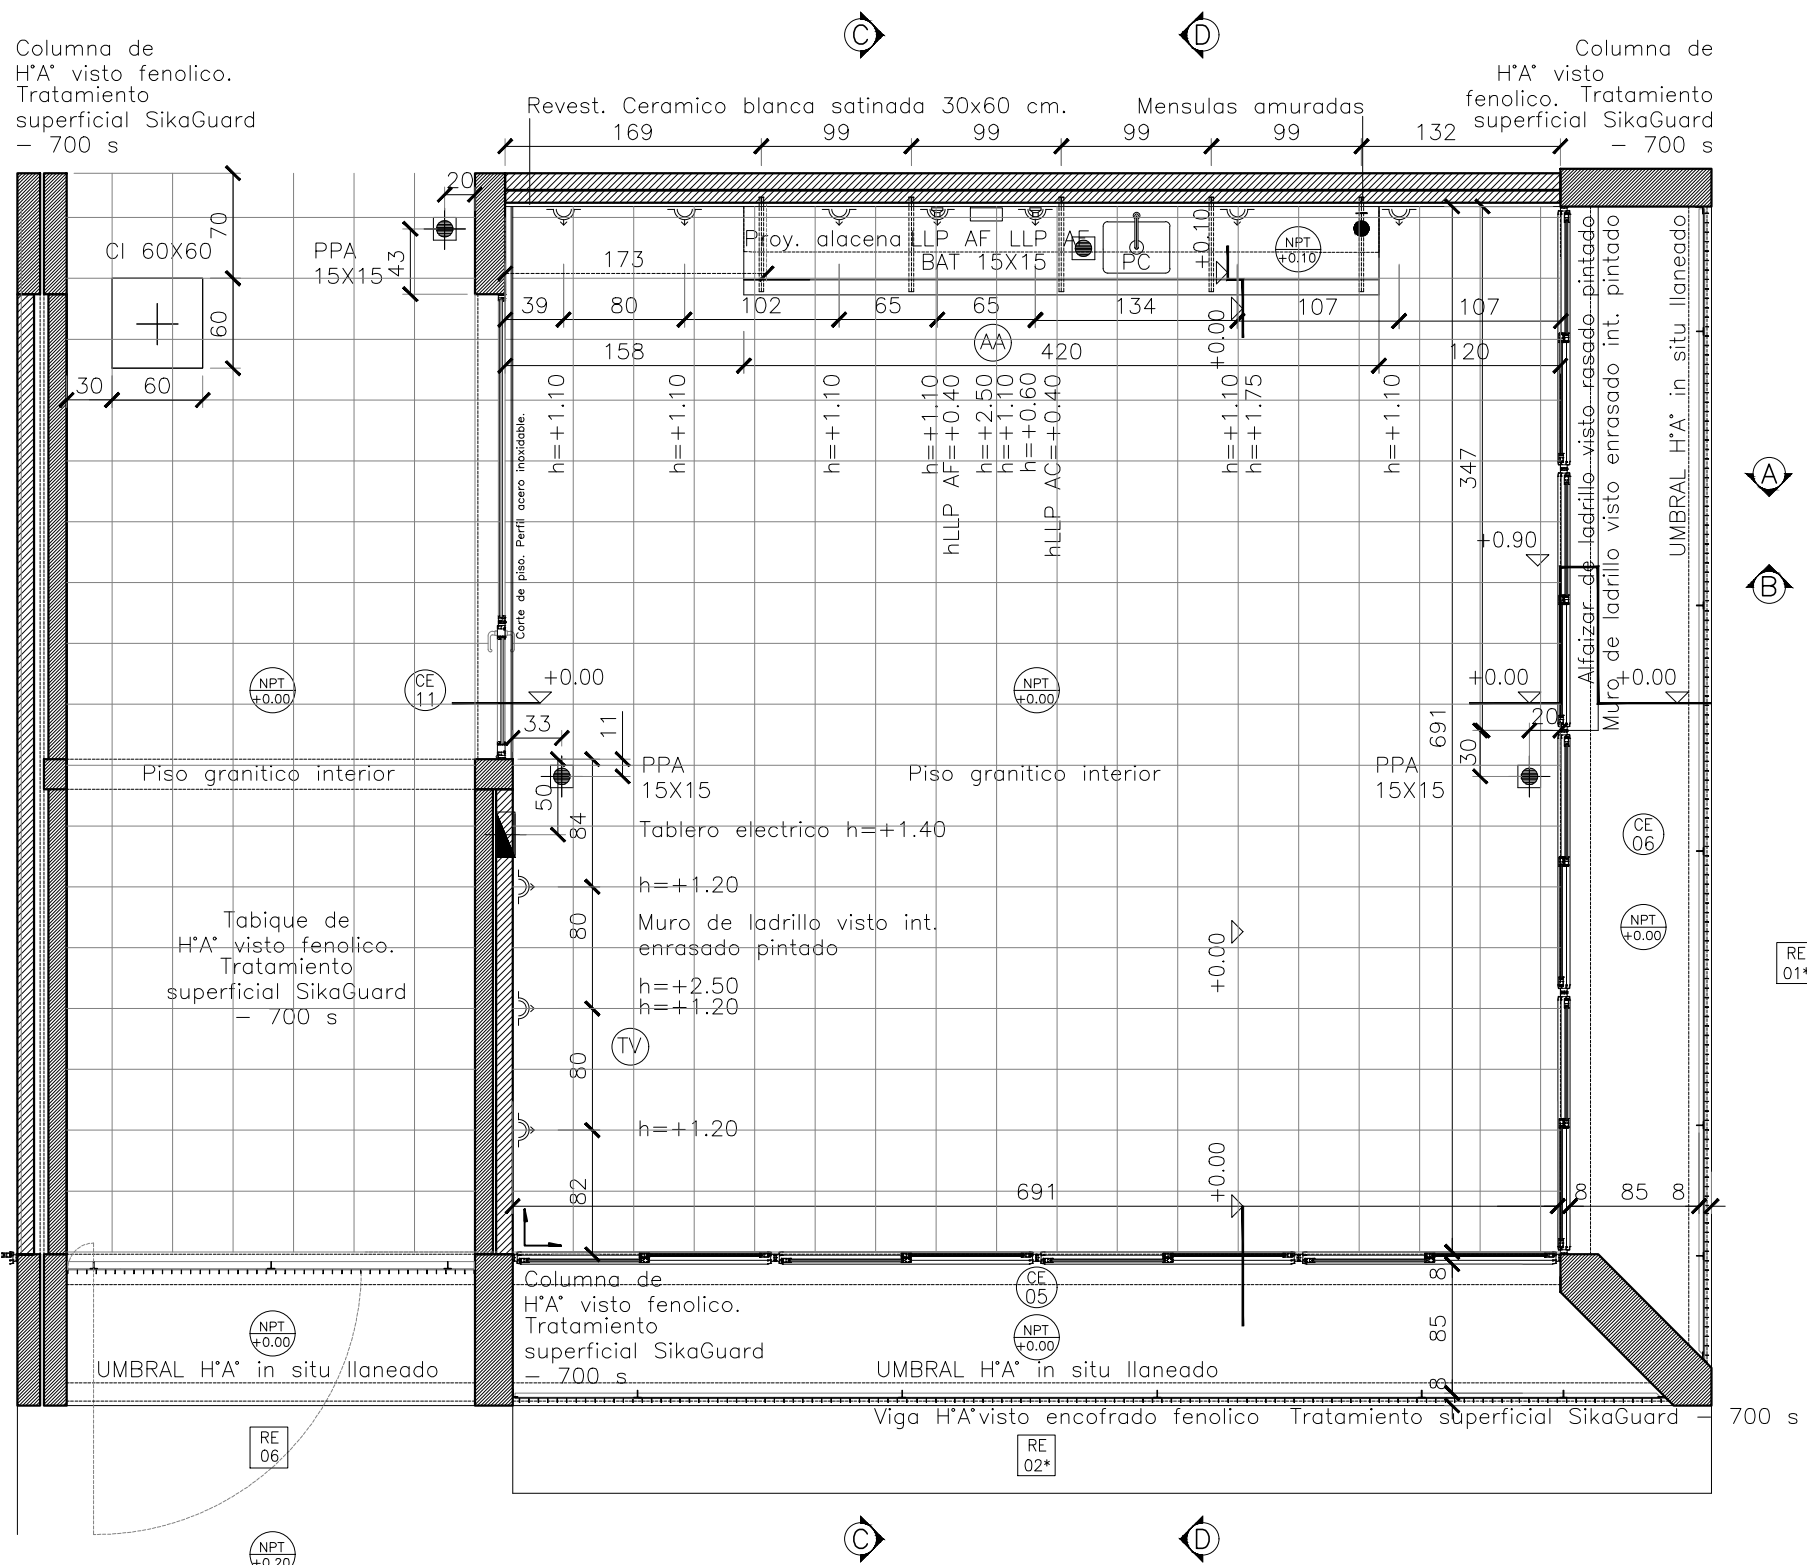


DESARROLLO CANTINA ESC.1:50

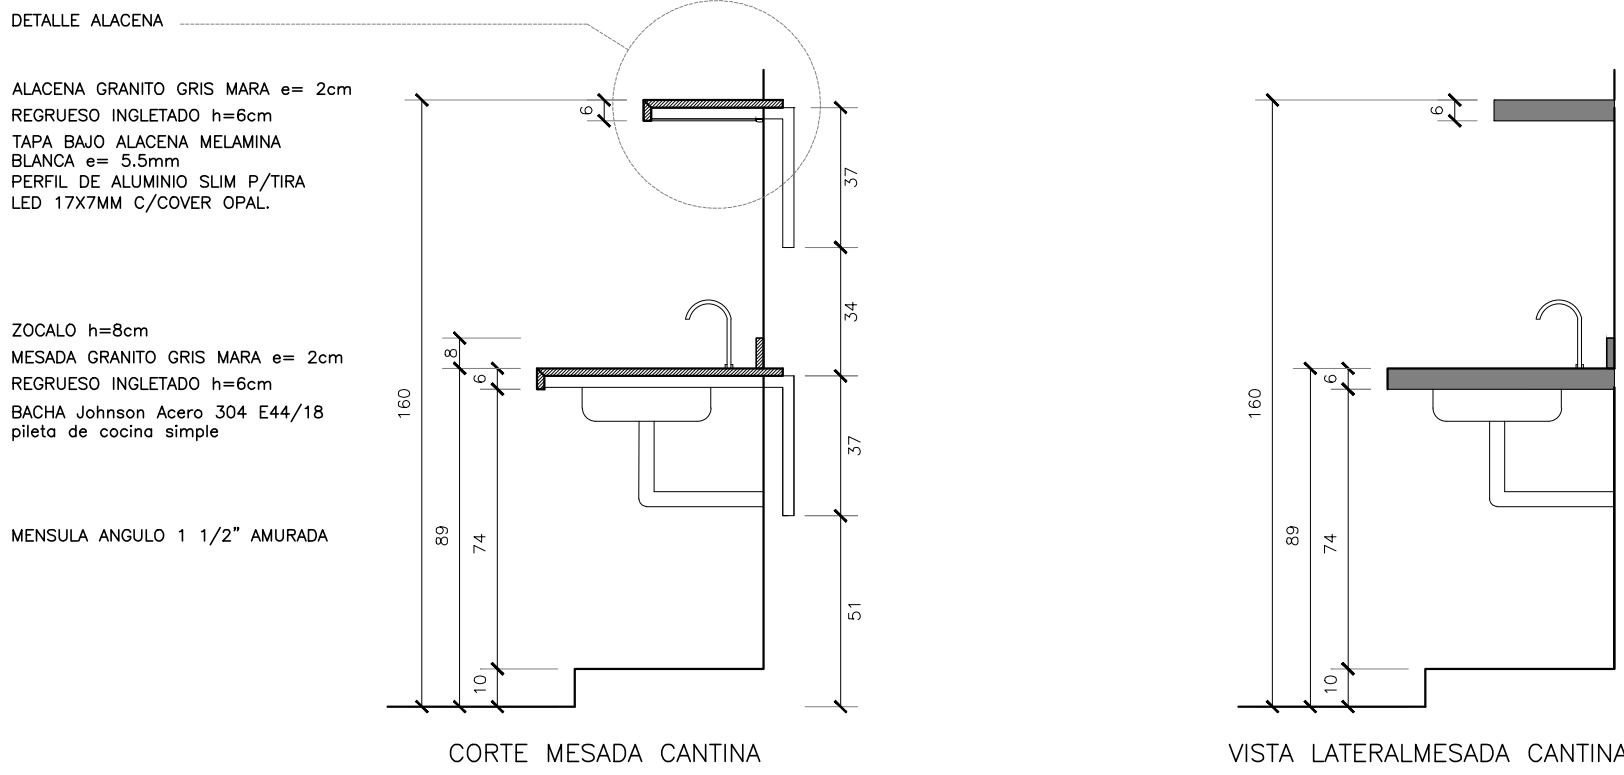


DETALLE MESADA CANTINA ESC.1:20

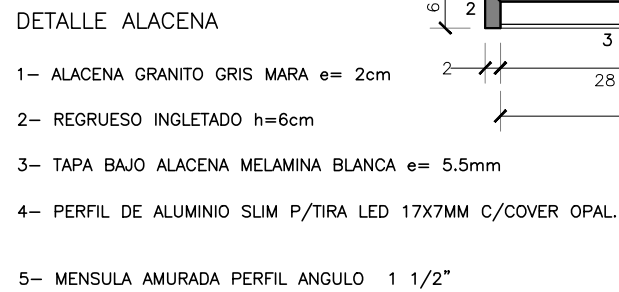


DETALLE ALACENA CANTINA ESC.1:10

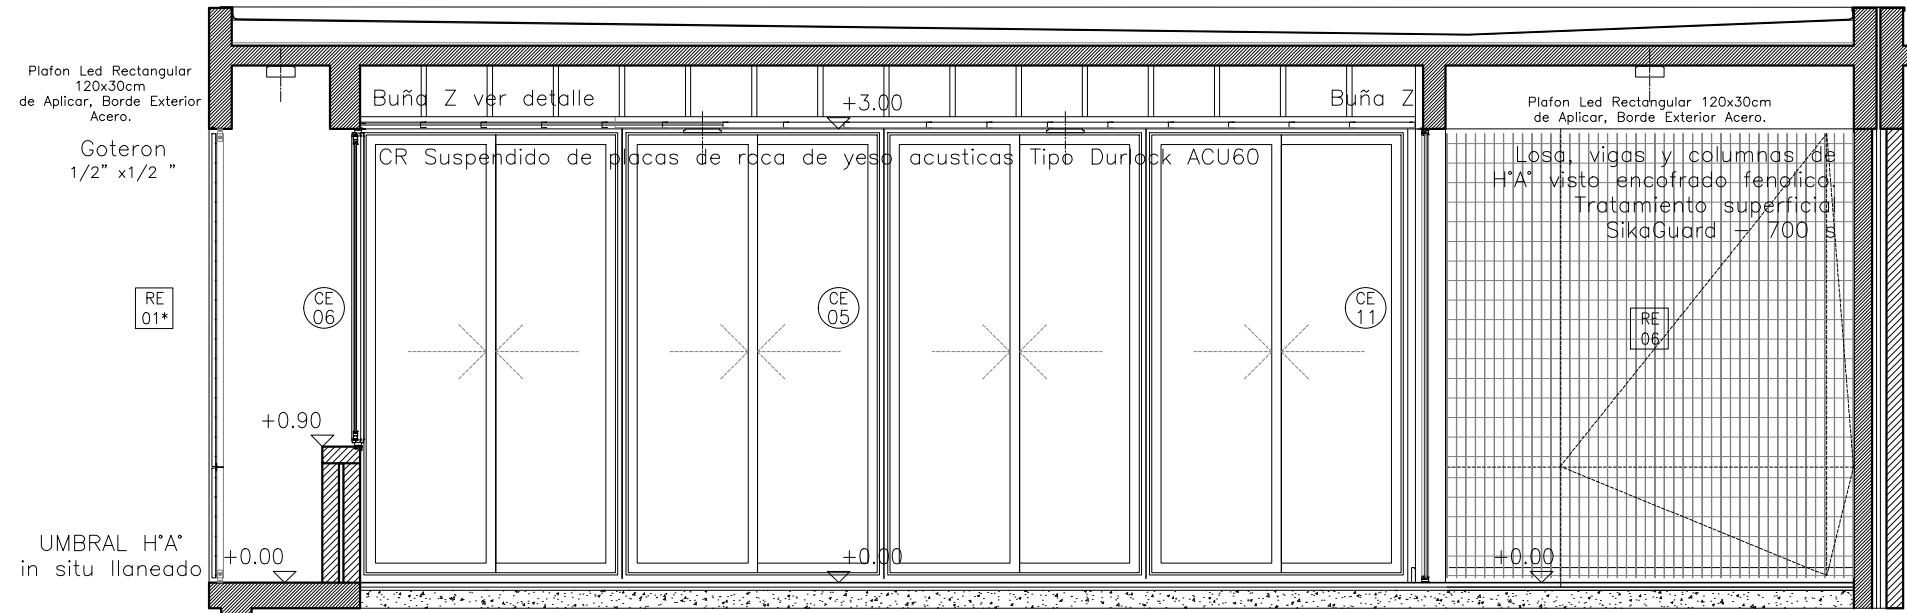




CORTE CANTINA A-A ESC.1:50

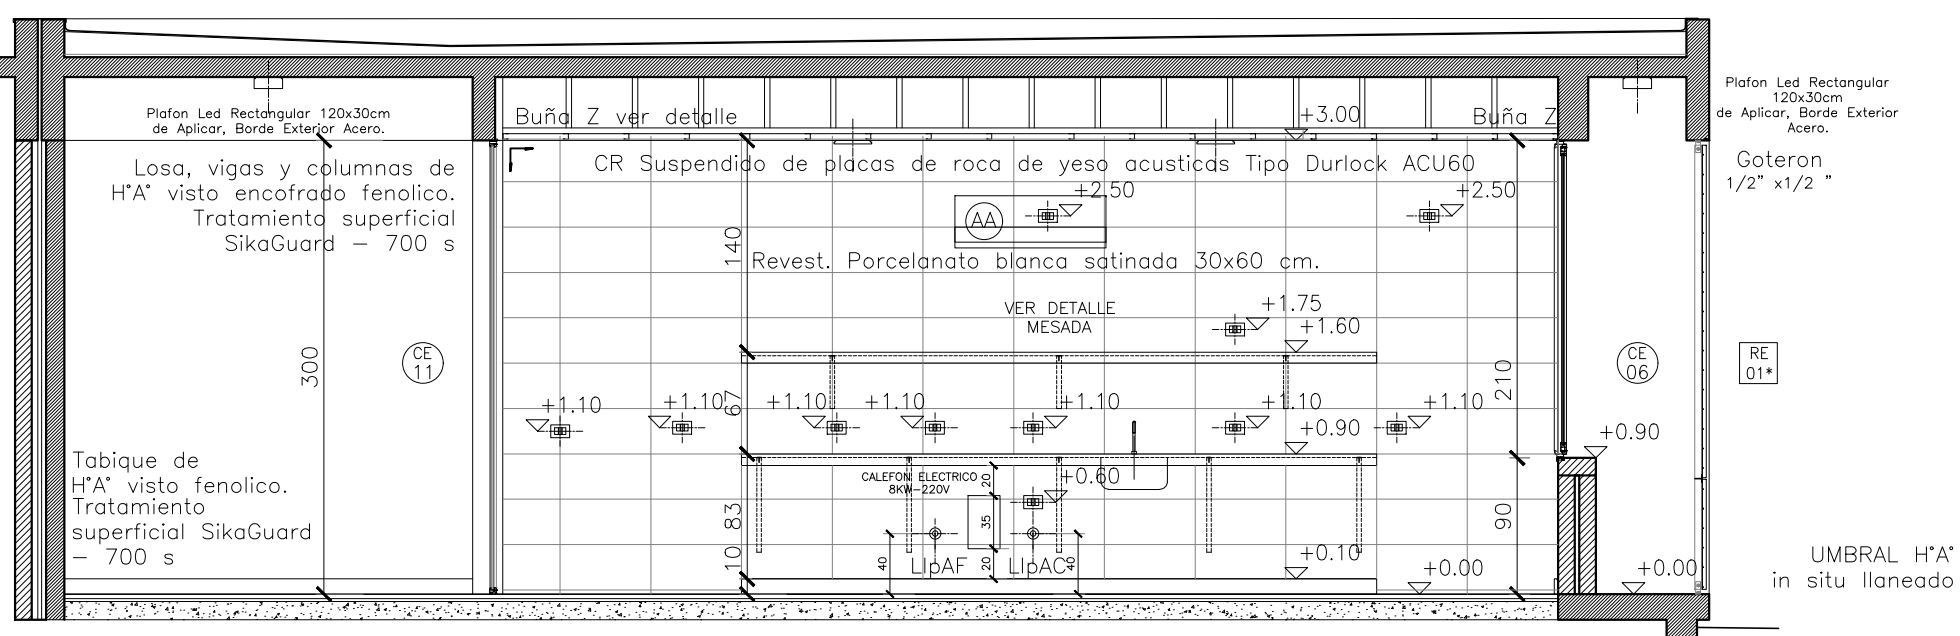


CORTE CANTINA B-B ESC.1:50

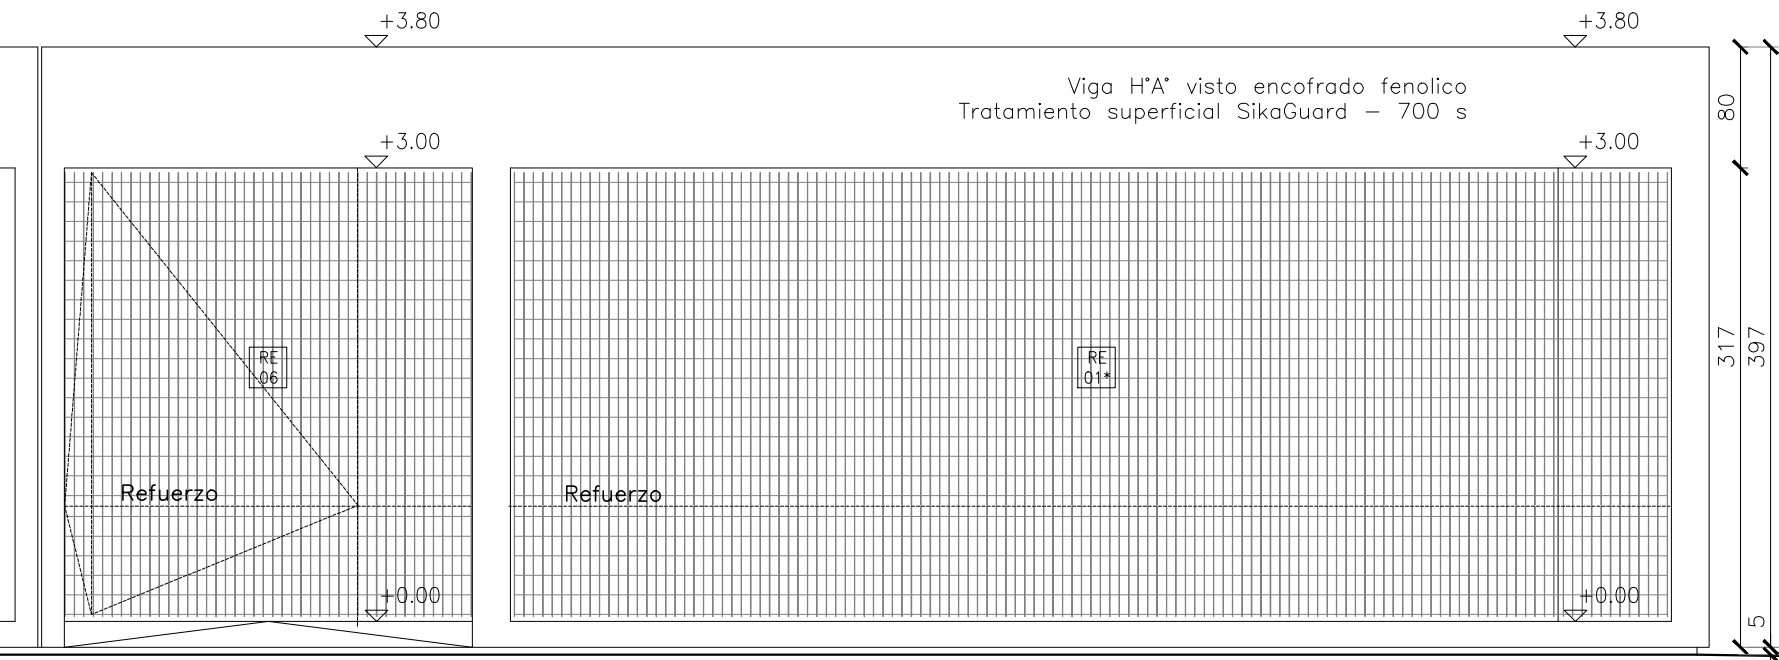


VISTA SUR CANTINA ESC.1:50

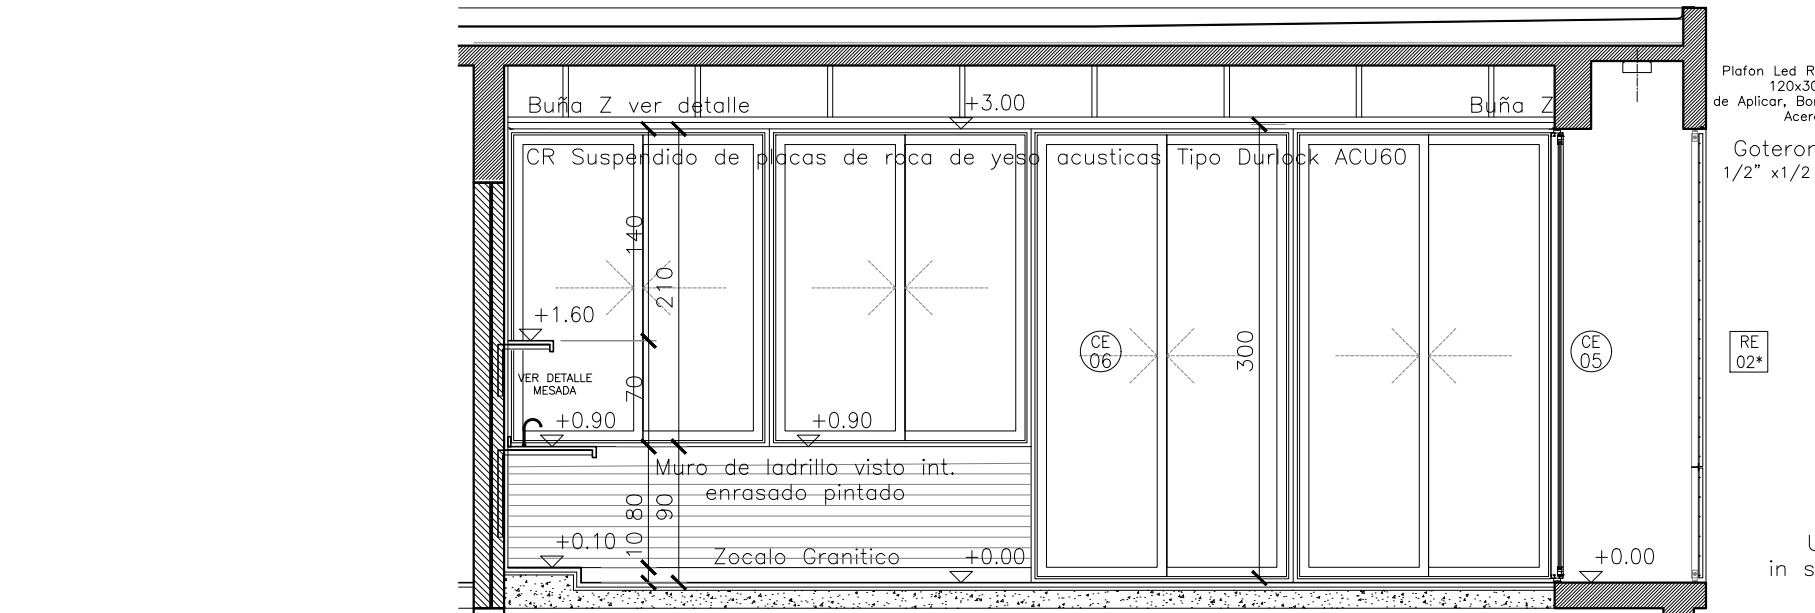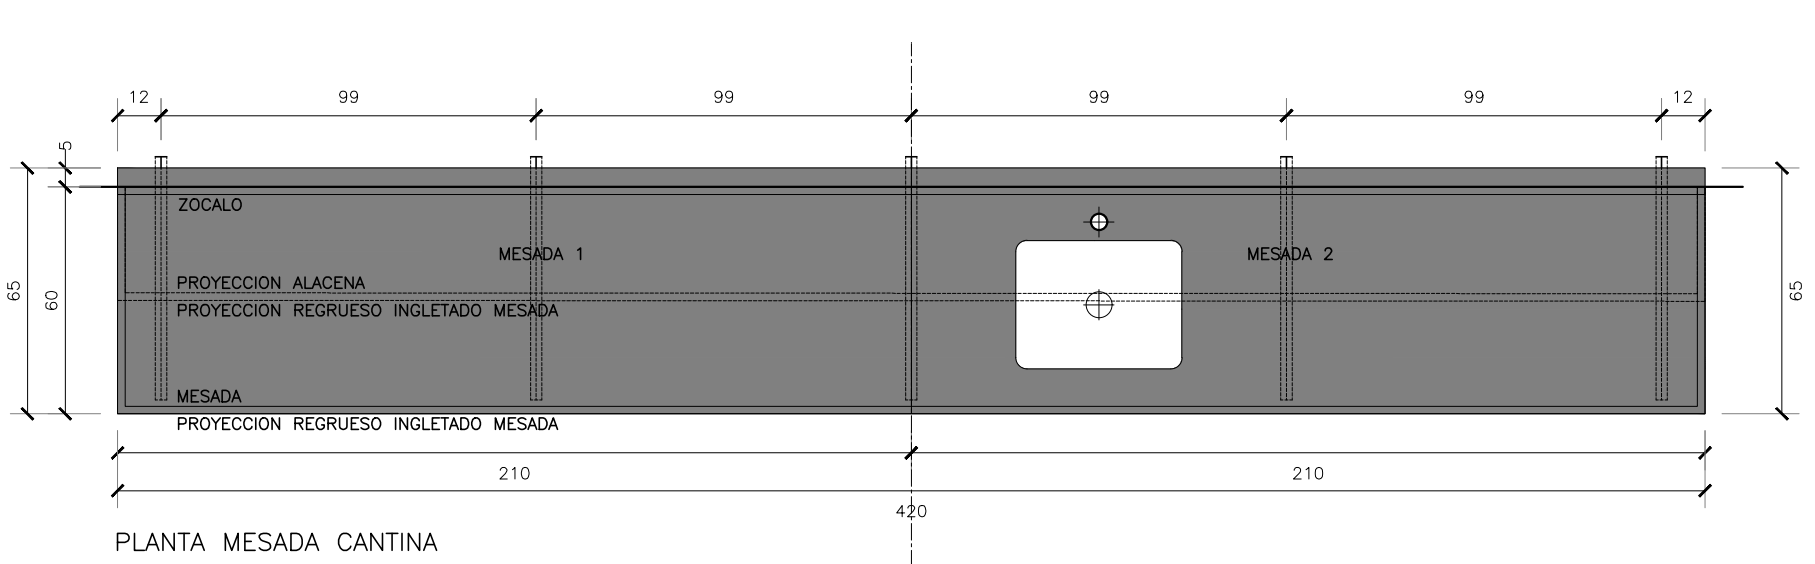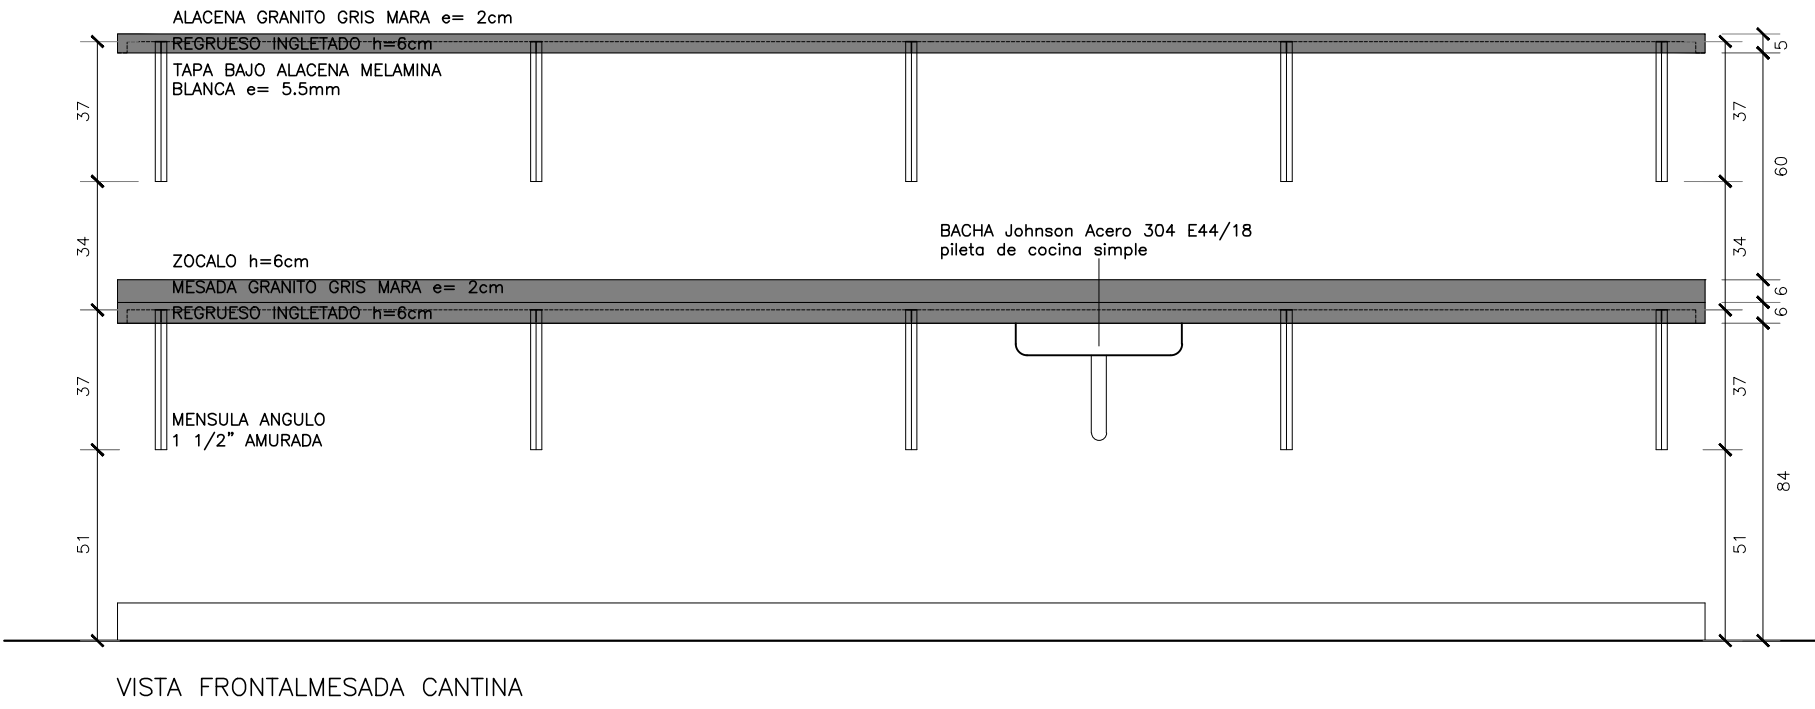




CORTE CANTINA C-C ESC.1:50

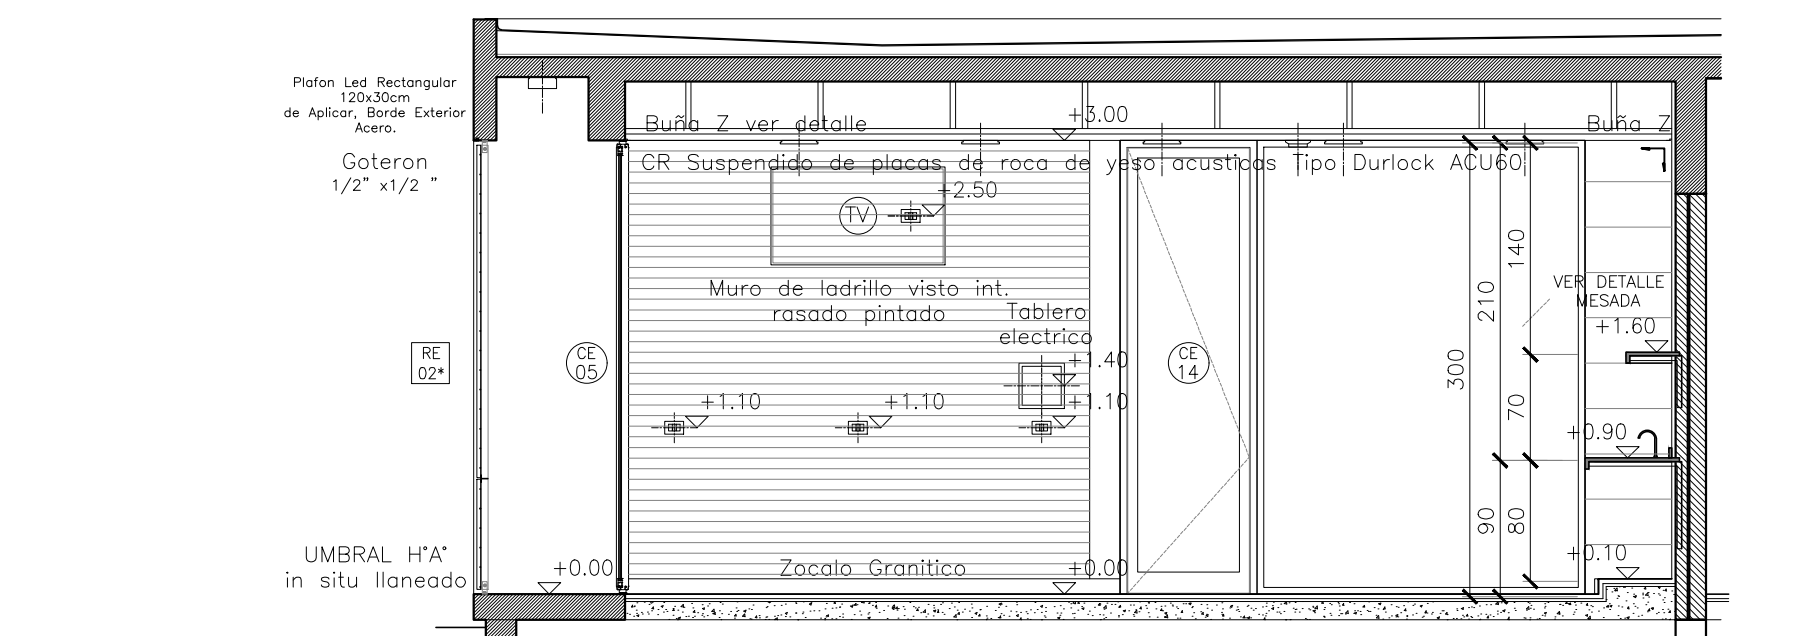


CORTE CANTINA D-D ESC.1:50

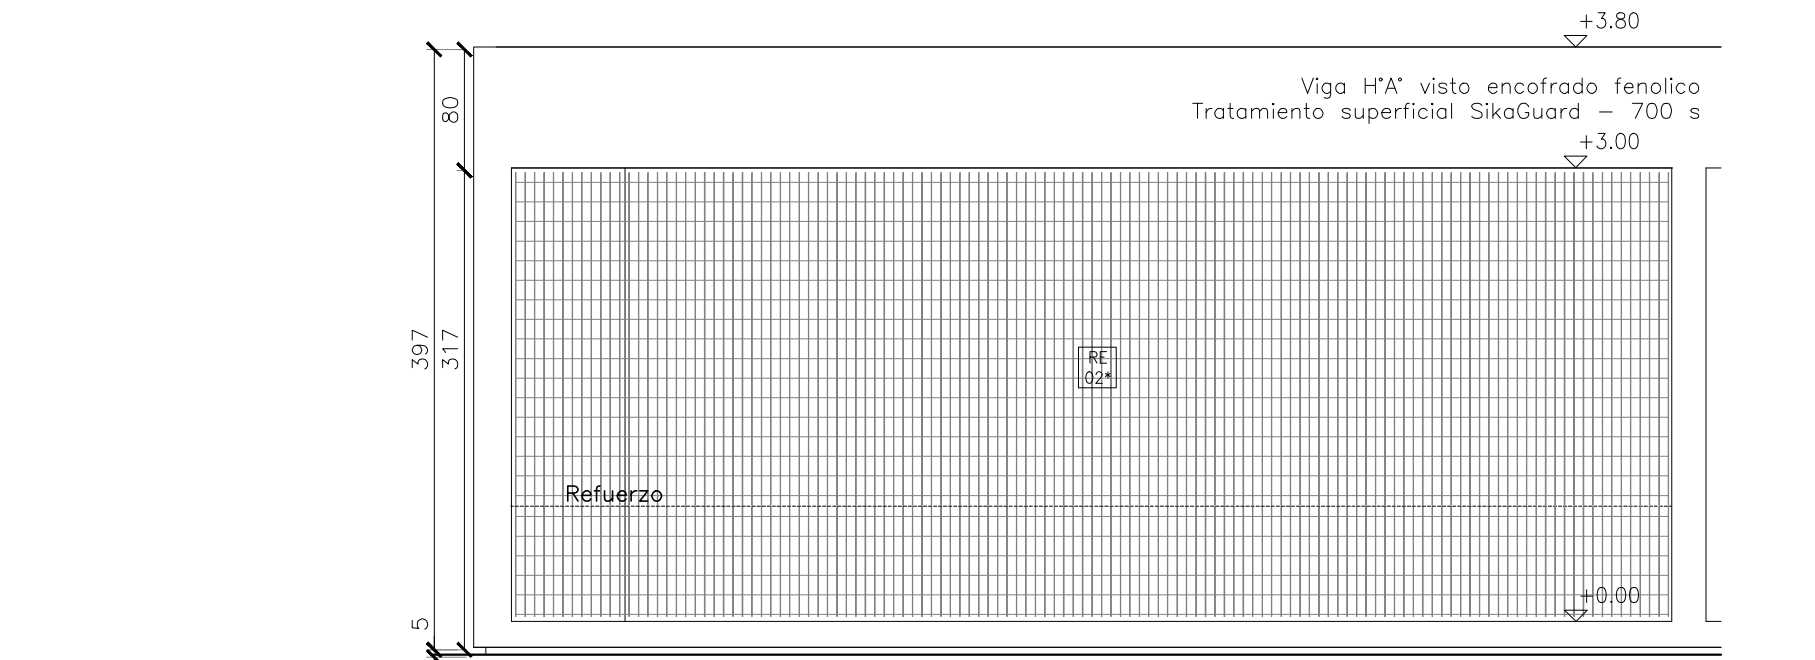

VISTA ESTE CANTINA ESC.1:50

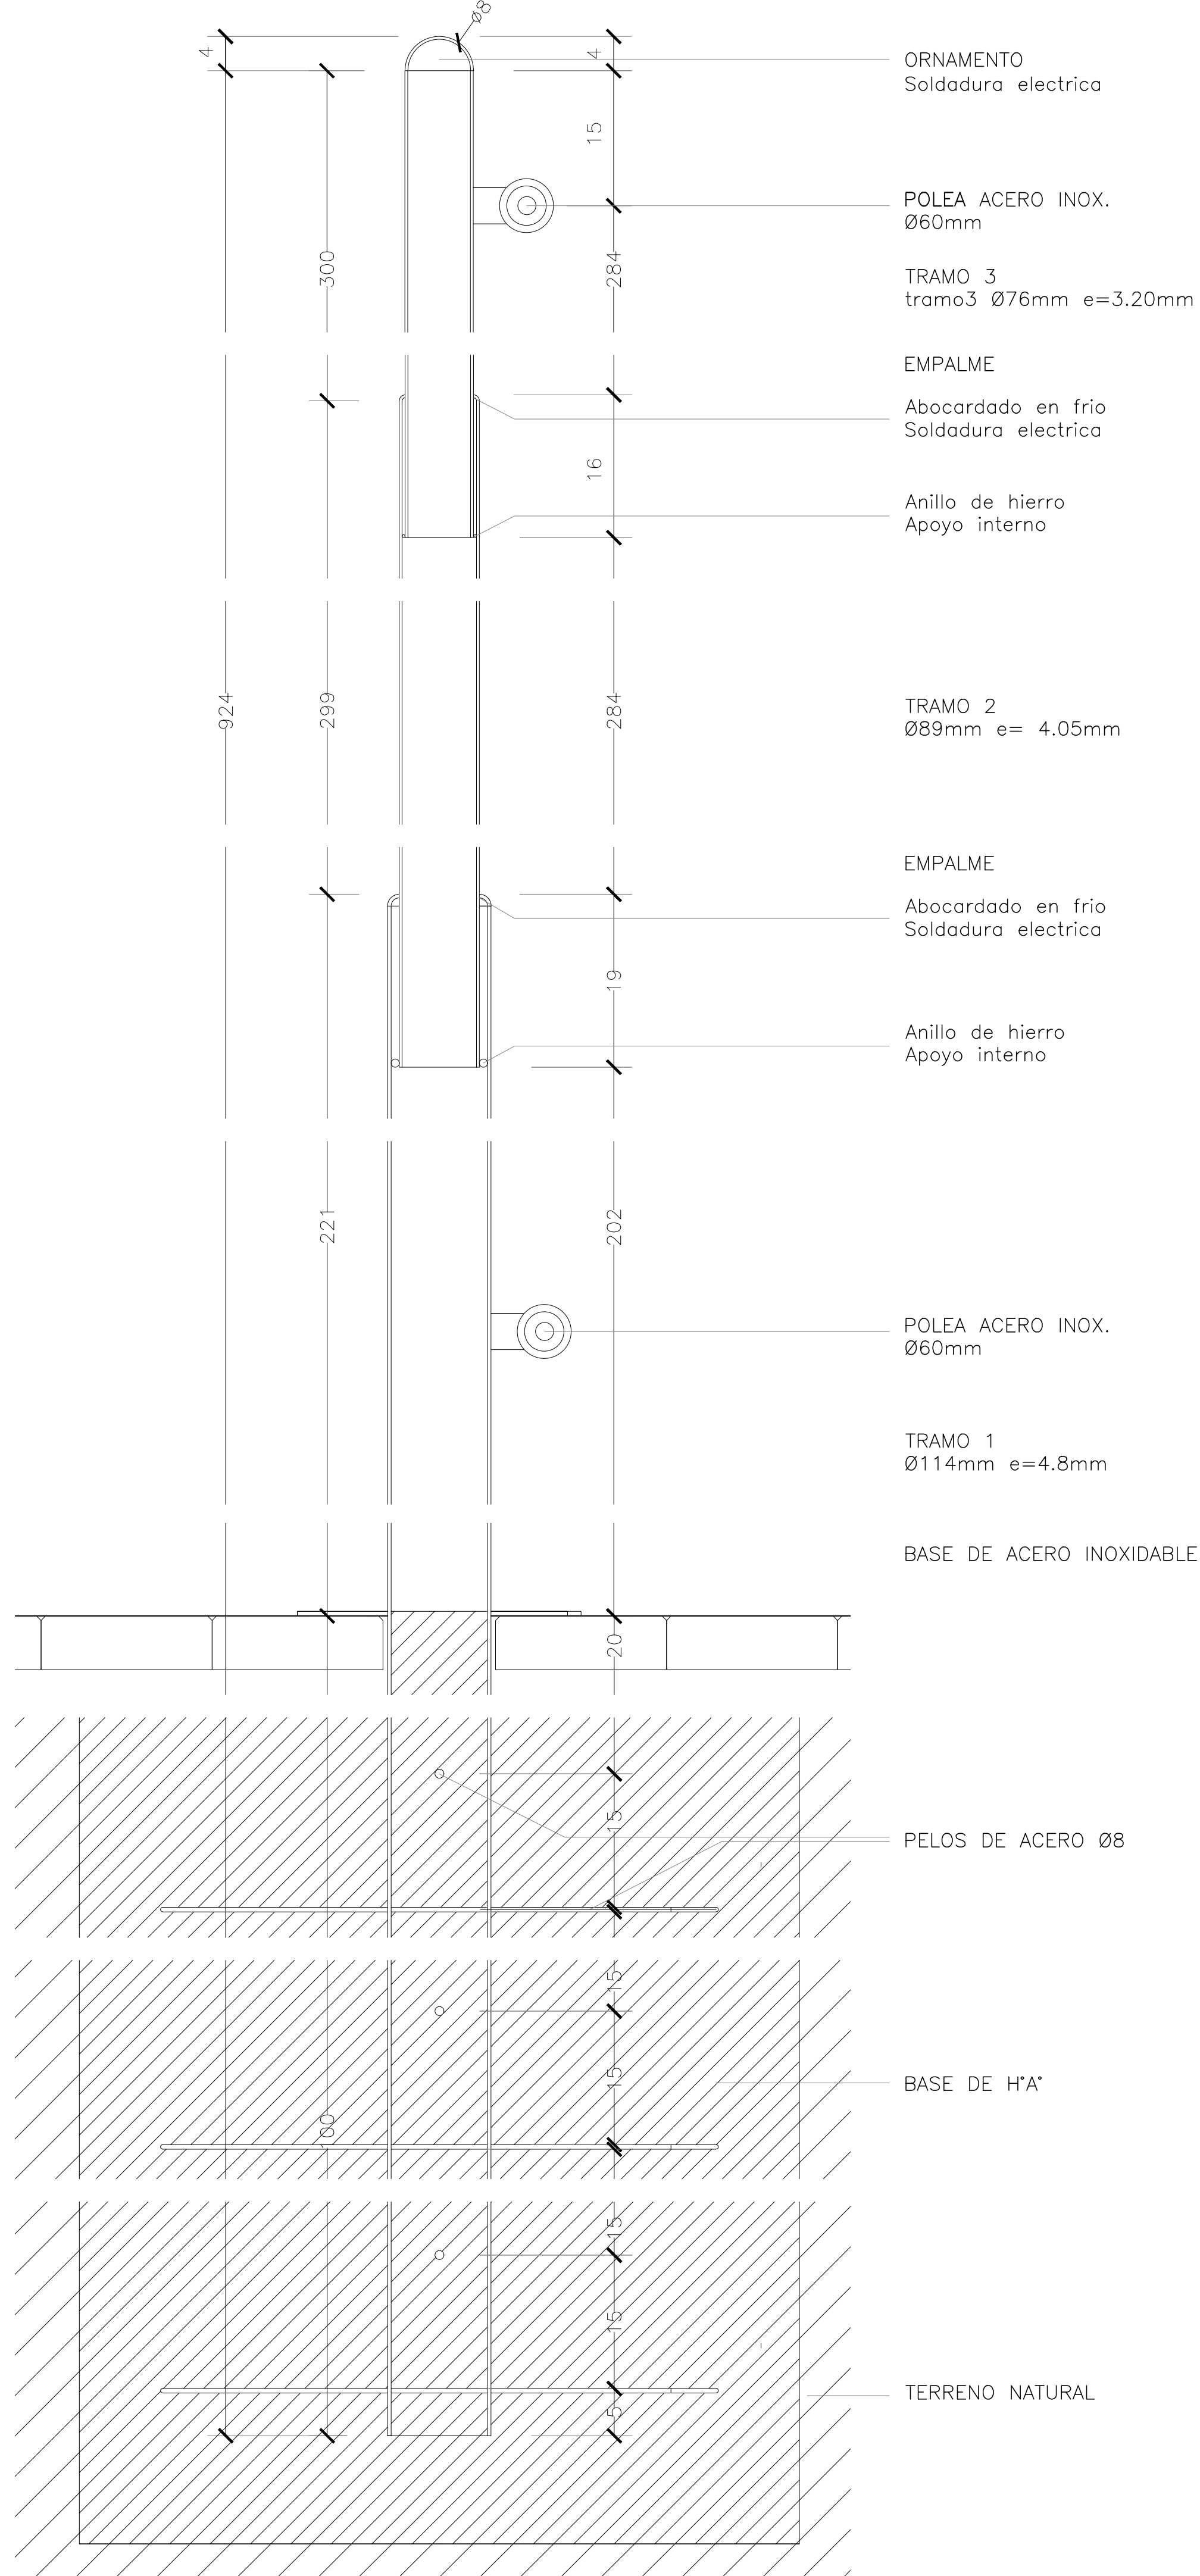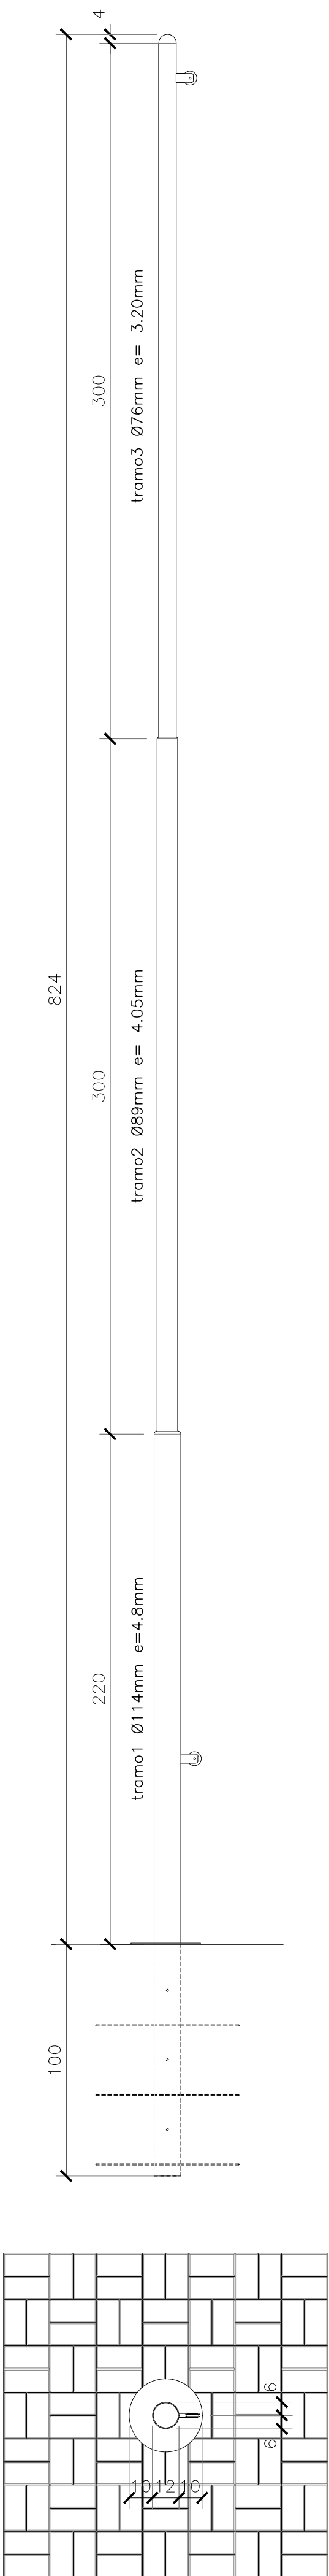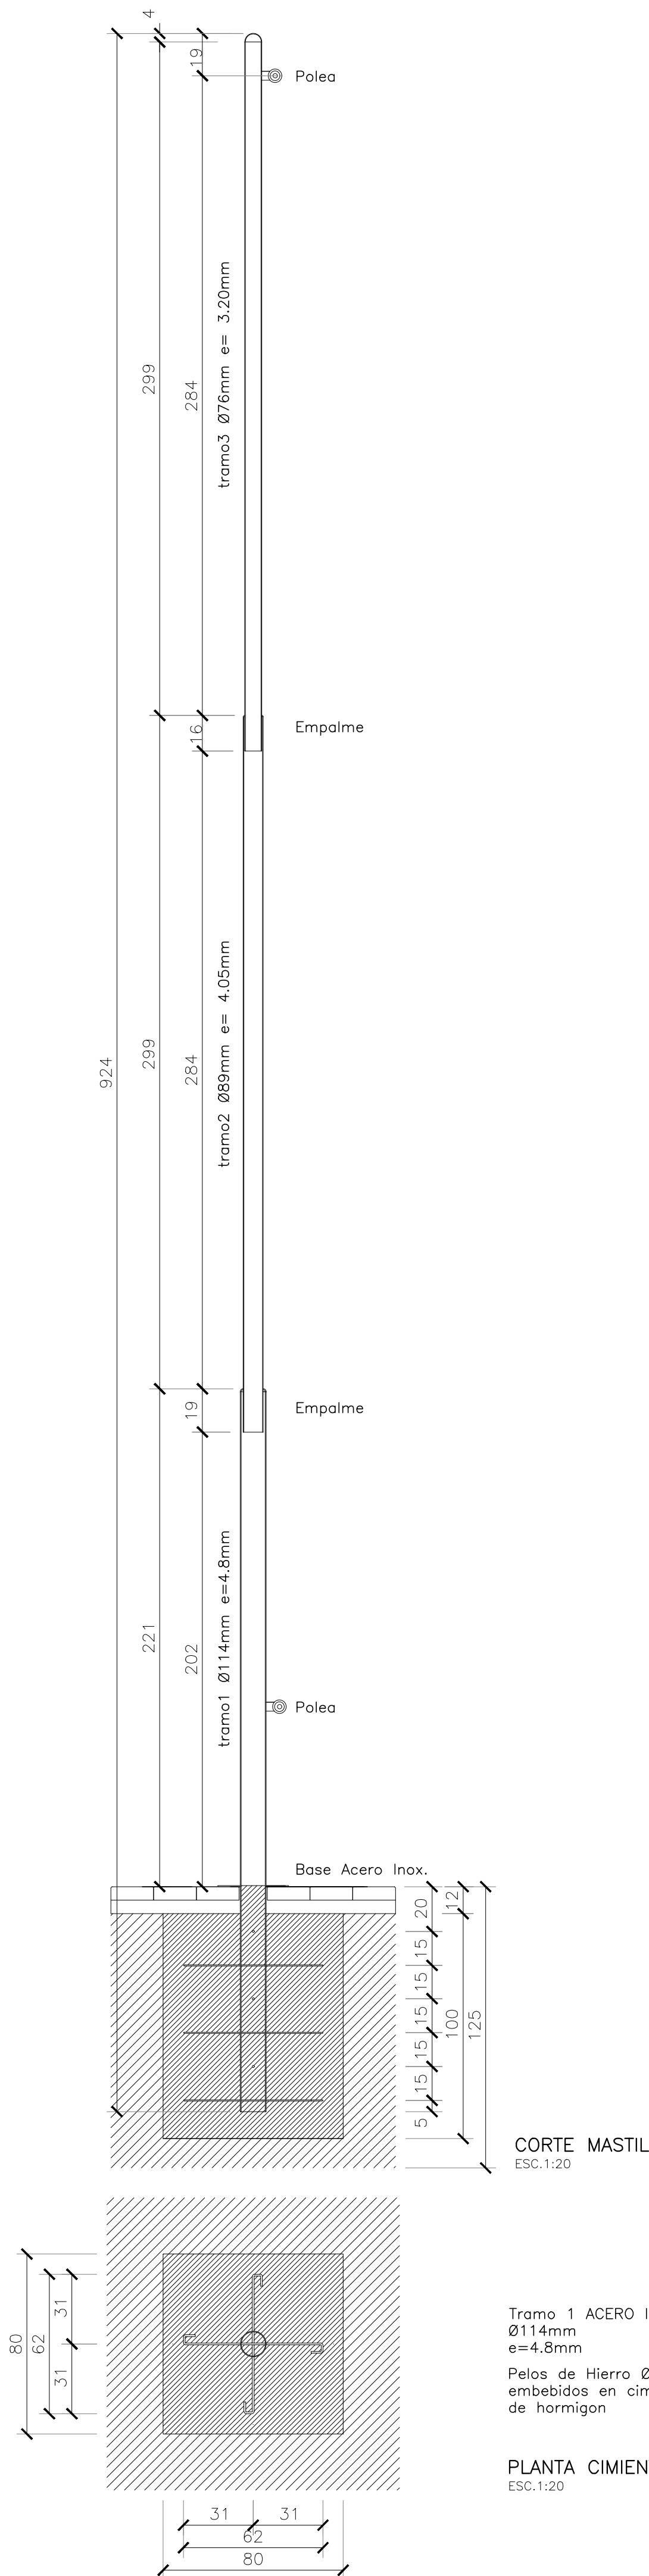

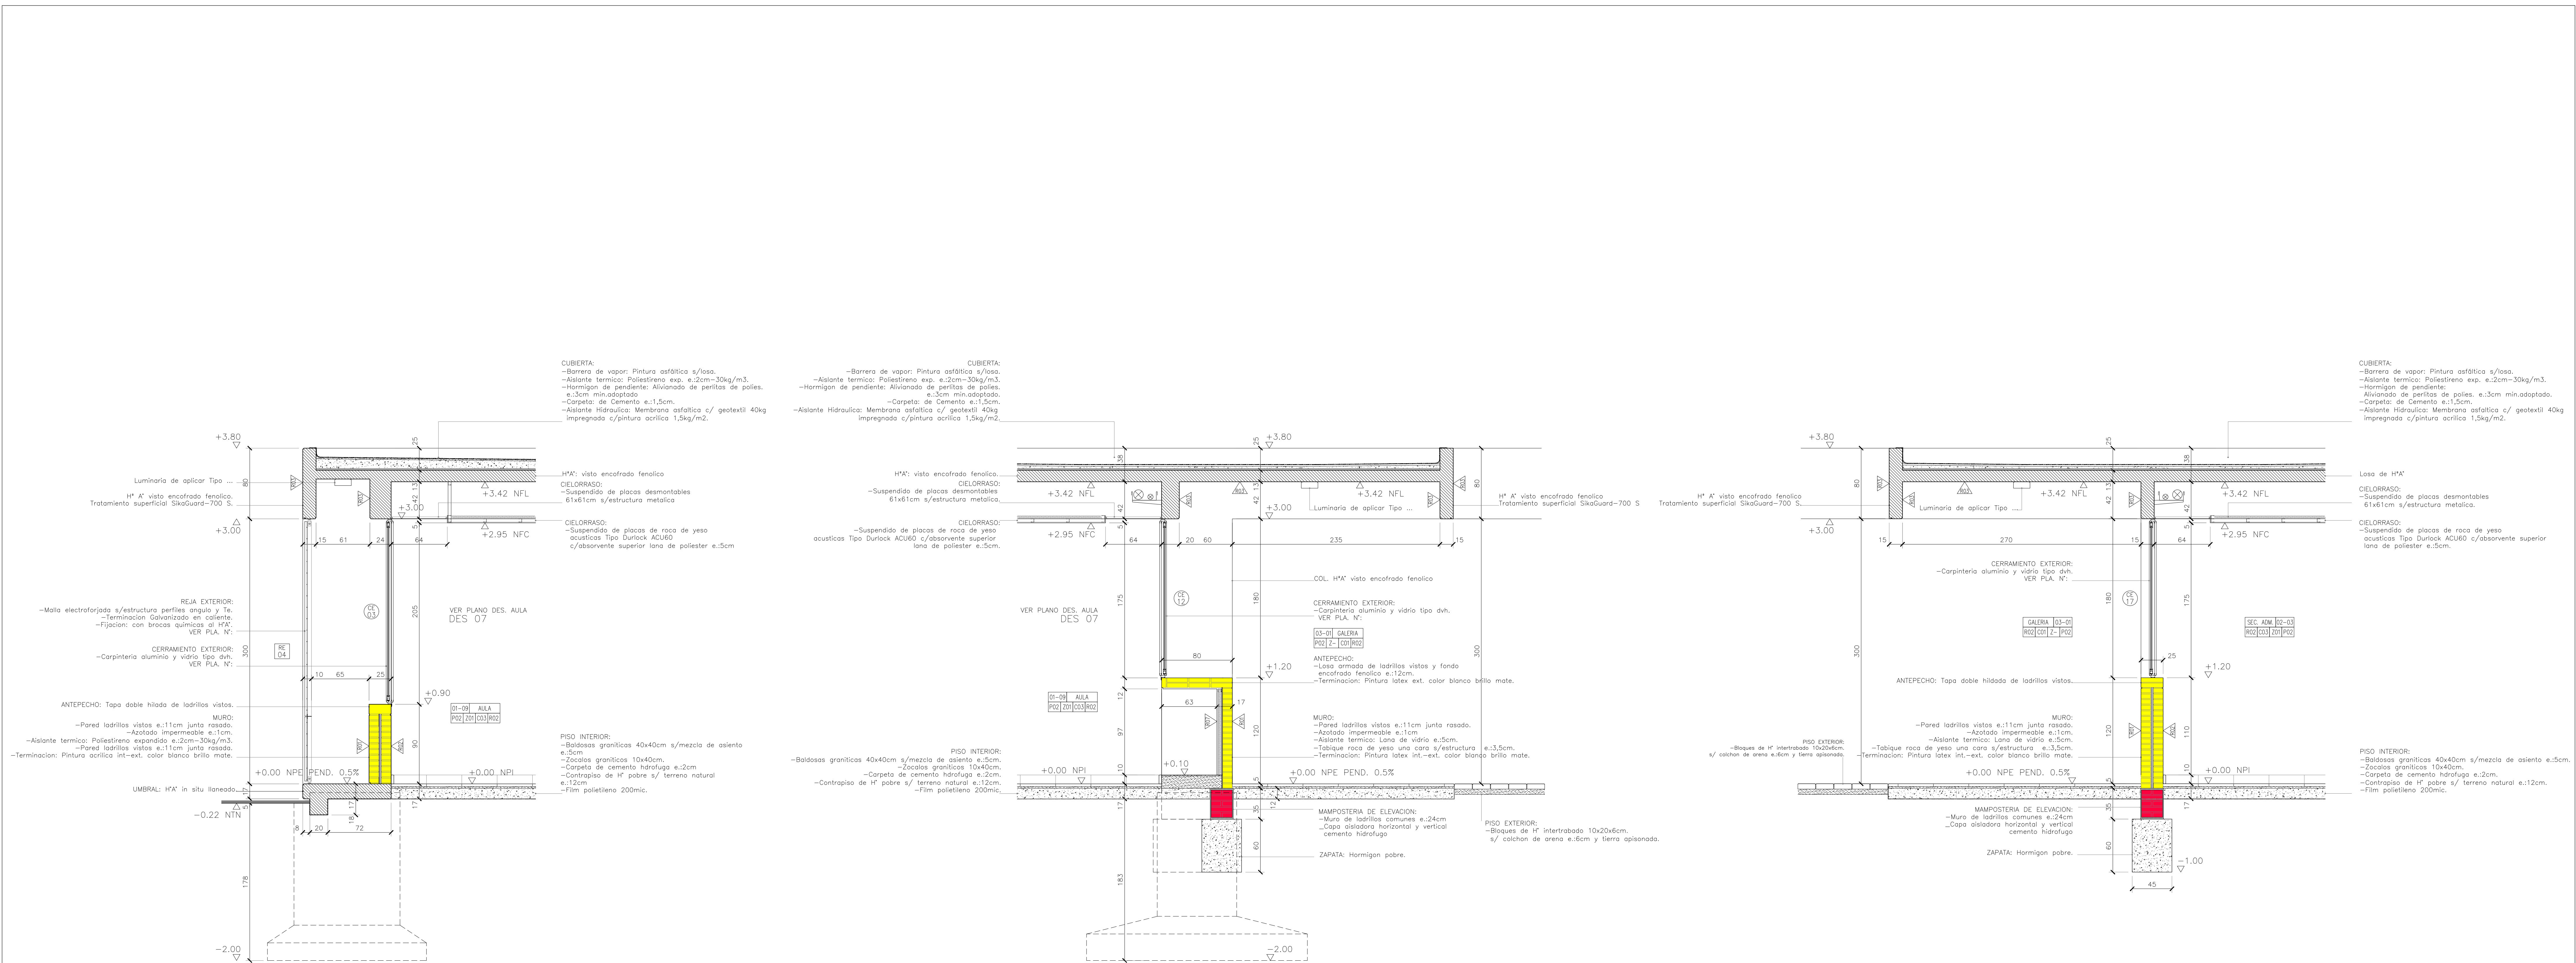

CORTE DETALLE 1-1 ESC.1:25

CORTE DETALLE 4-4 ESC.1:25

REFERENCIAS TERMINACIONES

TIPOS DE SOLADOS	
ESPECIFICACION	
P01	HORMIGON LLANEADO
P02	MOSAICO GRANITICO PRE-PULIDO 40x40 COL:R
P03	BLOQUE DE H" INTERTRABADO RECTANGULAR 20x10x6cm.
P04	HORMIGON RASADO CON BORDE USO 10cm ANCHO.
P05	CESPED
P06	-

TIPOS DE ZOCALOS	
ESPECIFICACION	
Z01	GRANITICO 7x40 cm
Z02	DE ALUMINO ANODIZADO A DEFINIR

TIPOS DE CIELORRASOS	
ESPECIFICACION	
C01	HORMIGON VISTO ENCOFRADO FENOLICO
C02	SUSPENDIDO PLACAS DESMONTABLES 61x61cm
C03	SUSPENDIDO ACUSTICO
C04	SUSPENDIDO PLACAS DE ROCA DE YESO, PINTURA LATEX P/ OIELO.

REVESTIMIENTOS DE MUROS Y TABIQUE-TERMINACIONES	
ESPECIFICACION	
R01	LADRILLO VISTO ENRASADO + PINTURA ACRILICA BLANCO P/EXT. IMP.
R02	LADRILLO VISTO ENRASADO + PINTURA LATEX P/INT. BLANCO MATE.
R03	HORMIGON VISTO ENCOFRADO FENOLICO.
R04	REVOQUE GRUESO Y FINO + PINTURA LATEX P/INT. BLANCO MATE.
R05	REVOQUE GRUESO Y FINO + PINTURA LATEX P/EXT. BLANCO MATE.
R06	ENLUCIDO DE YESO + PINTURA LATEX P/ INT. BLANCO MATE.
R07	PLACA DE ROCA DE YESO + PINTURA LATEX P/ INT. BLANCO MATE.
R08	REVESTIMIENTO PORCELANATO S/ REVOQUE GRUESO CORTADO.

REFERENCIAS ALBAÑILERIA

TIPOS DE MUROS	
ESPECIFICACION	
	MAMPOSTERIA EXISTENTE
	LADRILLOS COMUNES esp. 11 cm
	LADRILLOS COMUNES esp. 24 cm
	HORMIGON VISTO
	LADRILLO DE CANTO esp. 5 cm
	BLOQUE CERAMICO MUEDO esp. 8 cm
	TABIQUE LIVIANO PANEL ROCA DE YESO 35x12mm




TIPOS DE SOLADOS	
ESPECIFICACION	
P01	HORMIGON LLANEADO
P02	MOSAICO GRANITICO PRE-PULIDO 40x40 COLOR
P03	BLOQUE DE H' INTERTRABADO RECTANGULAR 20x10x6cm.
P04	HORMIGON RASPADO CON BORDE LISO 10cm ANCHO.
P05	CESPED
P06	--

TIPOS DE ZOCALOS	
ESPECIFICACION	
Z01	GRANTICO 7x40 cm
Z02	DE ALUMINO ANODIZADO A DEFINIR

TIPOS DE CIELORRASOS	
ESPECIFICACION	
C01	HORMIGON VISTO ENCOFRADO FENOLICO
C02	SUSPENDIDO PLACAS DESMONTABLES 61x61cm
C03	SUSPENDIDO ACUSTICO
C04	SUSPENDIDO PLACAS DE ROCA DE YESO. PINTURA LATEX P/ CIELO.

REVESTIMIENTOS DE MUROS Y TABIQUES—TERMINACIONES	
ESPECIFICACION	
R01	LADRILLO VISTO ENRASADO + PINTURA ACRILICA BLANCO P/EXT. IMP.
R02	LADRILLO VISTO ENRASADO + PINTURA LATEX P/INT. BLANCO MATE.
R03	HORMIGON VISTO ENCOFRADO FANFOL.
R04	REVOQUE GRUESO Y FINO + PINTURA LATEX P/INT. BLANCO MATE.
R05	REVOQUE GRUESO Y FINO + PINTURA LATEX P/EXT. BLANCO MATE.
R06	ENLUCIDO DE YESO + PINTURA LATEX P/INT. BLANCO MATE.
R07	PLACA DE ROCA DE YESO + PINTURA LATEX P/INT. BLANCO MATE.
R08	REVESTIMIENTO PORCELANATO S/ REVOQUE GRUESO CORTADO.

TIPOS DE MUROS	
ESPECIFICACION	
	MAESTRÍA EXISTENTE
	LADRILLOS COMUNES esp. 11 cm
	LADRILLOS COMUNES esp. 24 cm
	HORMIGÓN VISTO
	LADRILLO DE CANTO esp. 5 cm
	BLOQUE CERÁMICO HUECO esp. 8 cm
	TABIQUE LIVIANO PANEL ROCA DE YESO 35x12mm



TIPOS DE SOLADOS	
ESPECIFICACION	
P01	HORMIGON LLANEADO
P02	MOSAICO GRANITICO PRE-PULIDO 40x40 COLOR
P03	BLOQUE DE H* INTERTRABADO RECTANGULAR 20x10x6cm.
P04	HORMIGON RASPADO CON BORDE LISO 10cm ANCHO.
P05	CESPED
P06	--


[illegible]

TIPOS DE CIELORRASOS	
ESPECIFICACION	
C01	HORMIGON VISTO ENCOFRADO FENOLICO
C02	SUSPENDIDO PLACAS DESMONTABLES 61x61cm
C03	SUSPENDIDO ACUSTICO
C04	SUSPENDIDO PLACAS DE ROCA DE YESO. PINTURA LATEX P/ CIELO.


REVESTIMIENTOS DE MUROS Y TABIQUES-TERMINACIONES	
ESPECIFICACION	
R01	LADRILO VISTO ENRASADO + PINTURA ACRILICA BLANCO P/EXT. IMP.
R02	LADRILO VISTO ENRASADO + PINTURA LATEX P/INT. BLANCO MATE.
R03	HORMIGON VISTO ENCOFRADO FENDUCO.
R04	REVOQUE GRISEO Y FINO + PINTURA LATEX P/INT. BLANCO MATE.
R05	REVOQUE GRISEO Y FINO + PINTURA LATEX P/EXT. BLANCO MATE..
R06	PLAQUETA DE YESO + PINTURA LATEX P/INT. BLANCO MATE.
R07	PAJO DE ROCA DE YESO + PINTURA LATEX P/INT. BLANCO MATE.
R08	REVESTIMIENTO PORCELANATO S/ REVOQUE GRISEO CORTADO..

TIPOS DE MUROS	
ESPECIFICACION	
	MAESTRERIA EXISTENTE
	LADRILLOS COMUNES esp. 11 cm
	LADRILLOS COMUNES esp. 24 cm
	HORMIGON VISTO
	LADRILLO DE CANTO esp. 5 cm
	BLOQUE CERAMICO HUECO esp. 8 cm
	TABIQUE LIVANO PANEL ROCA DE YESO 35x12mm


PLANTA DE TECHO NIVEL +3.80 ESC.1:100

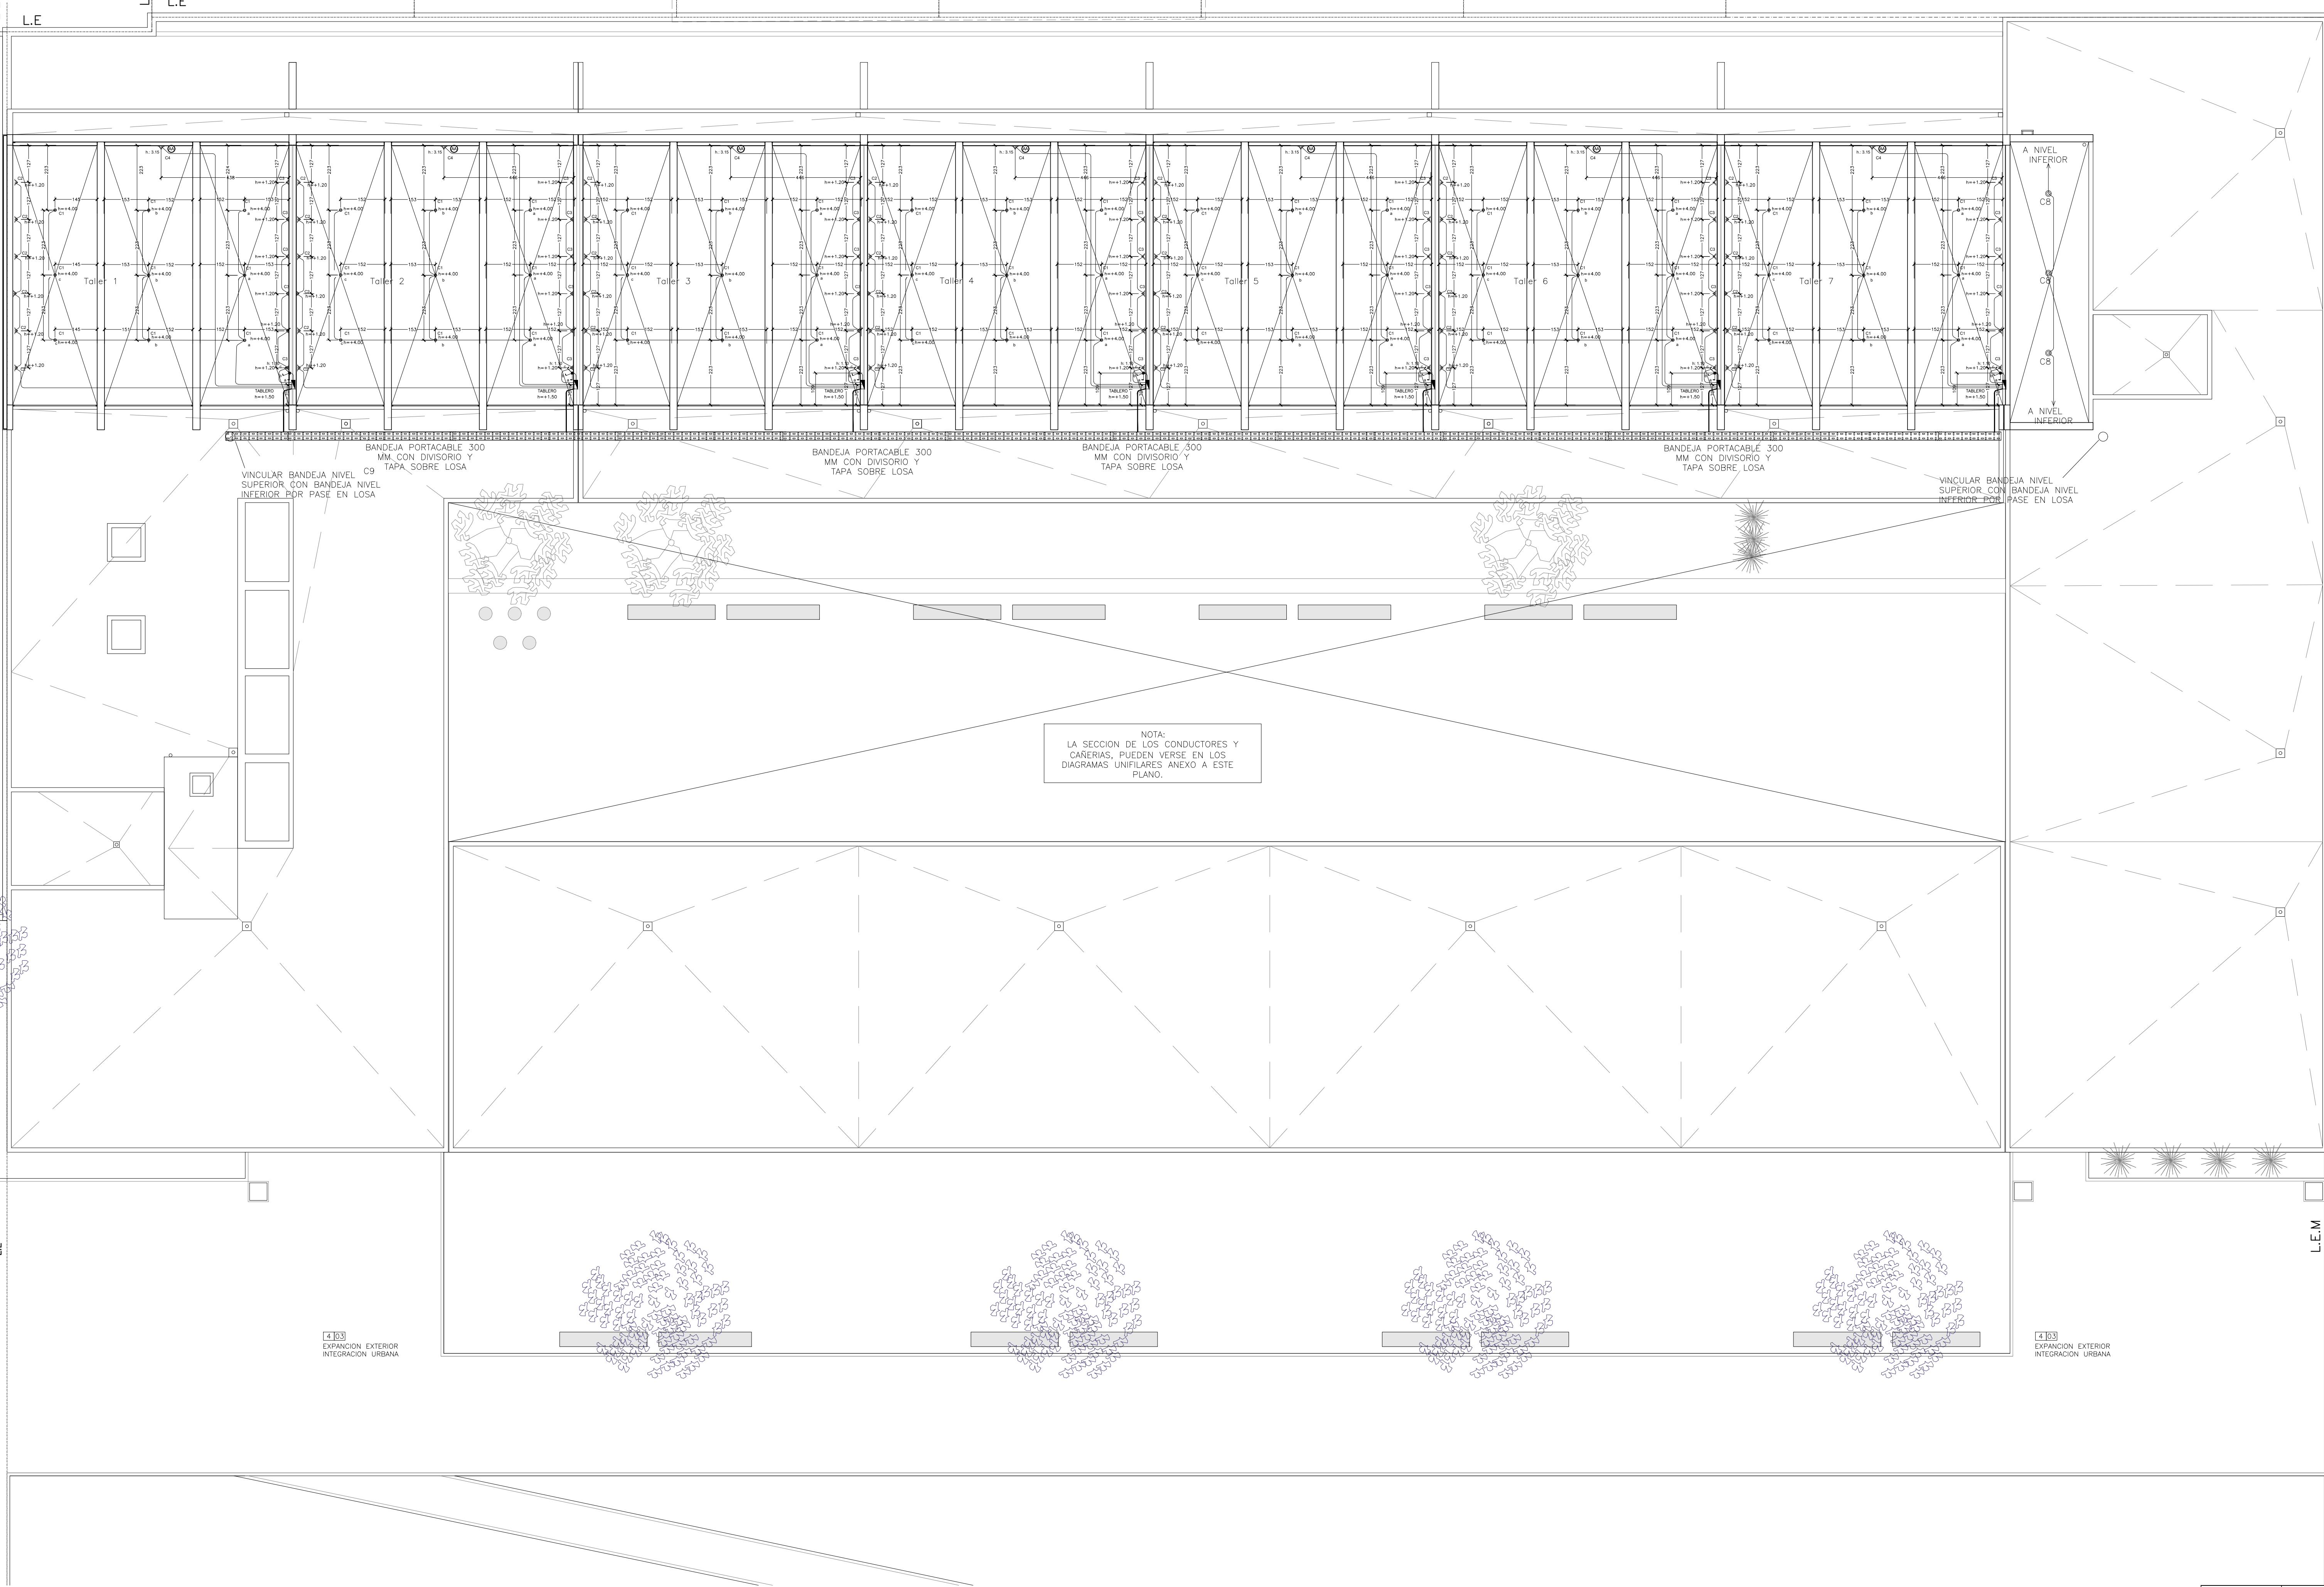

PLANTA BAJA ESC.1:100

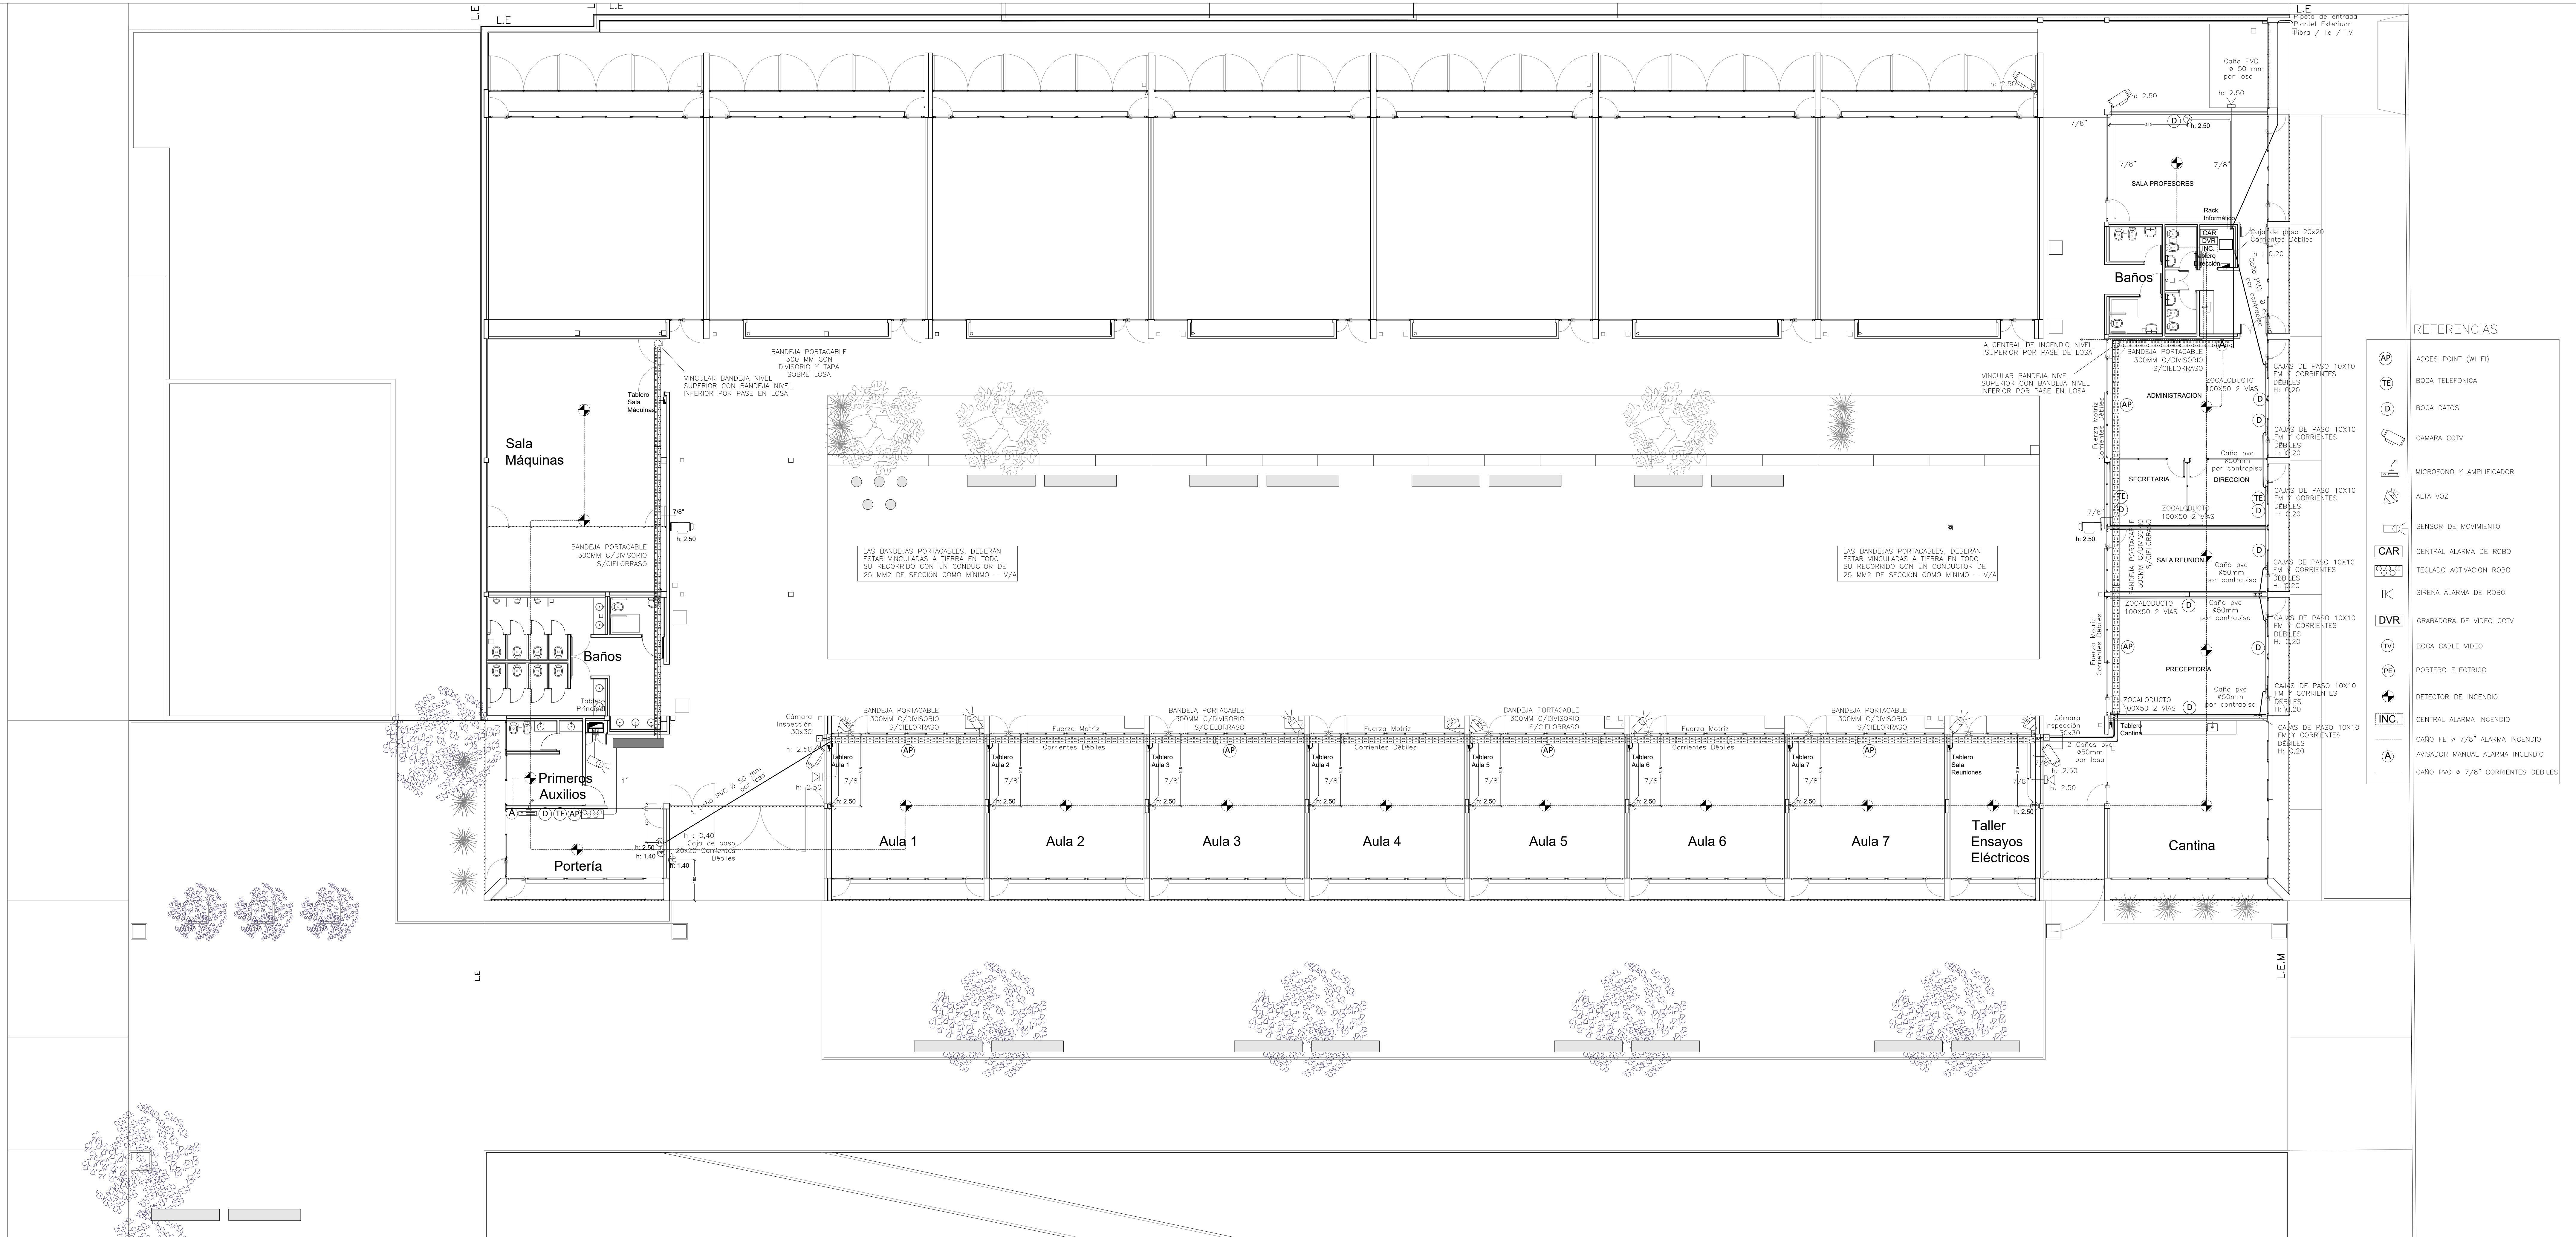

PLANTA DE TECHO NIVEL +3.80 ESC.1:100

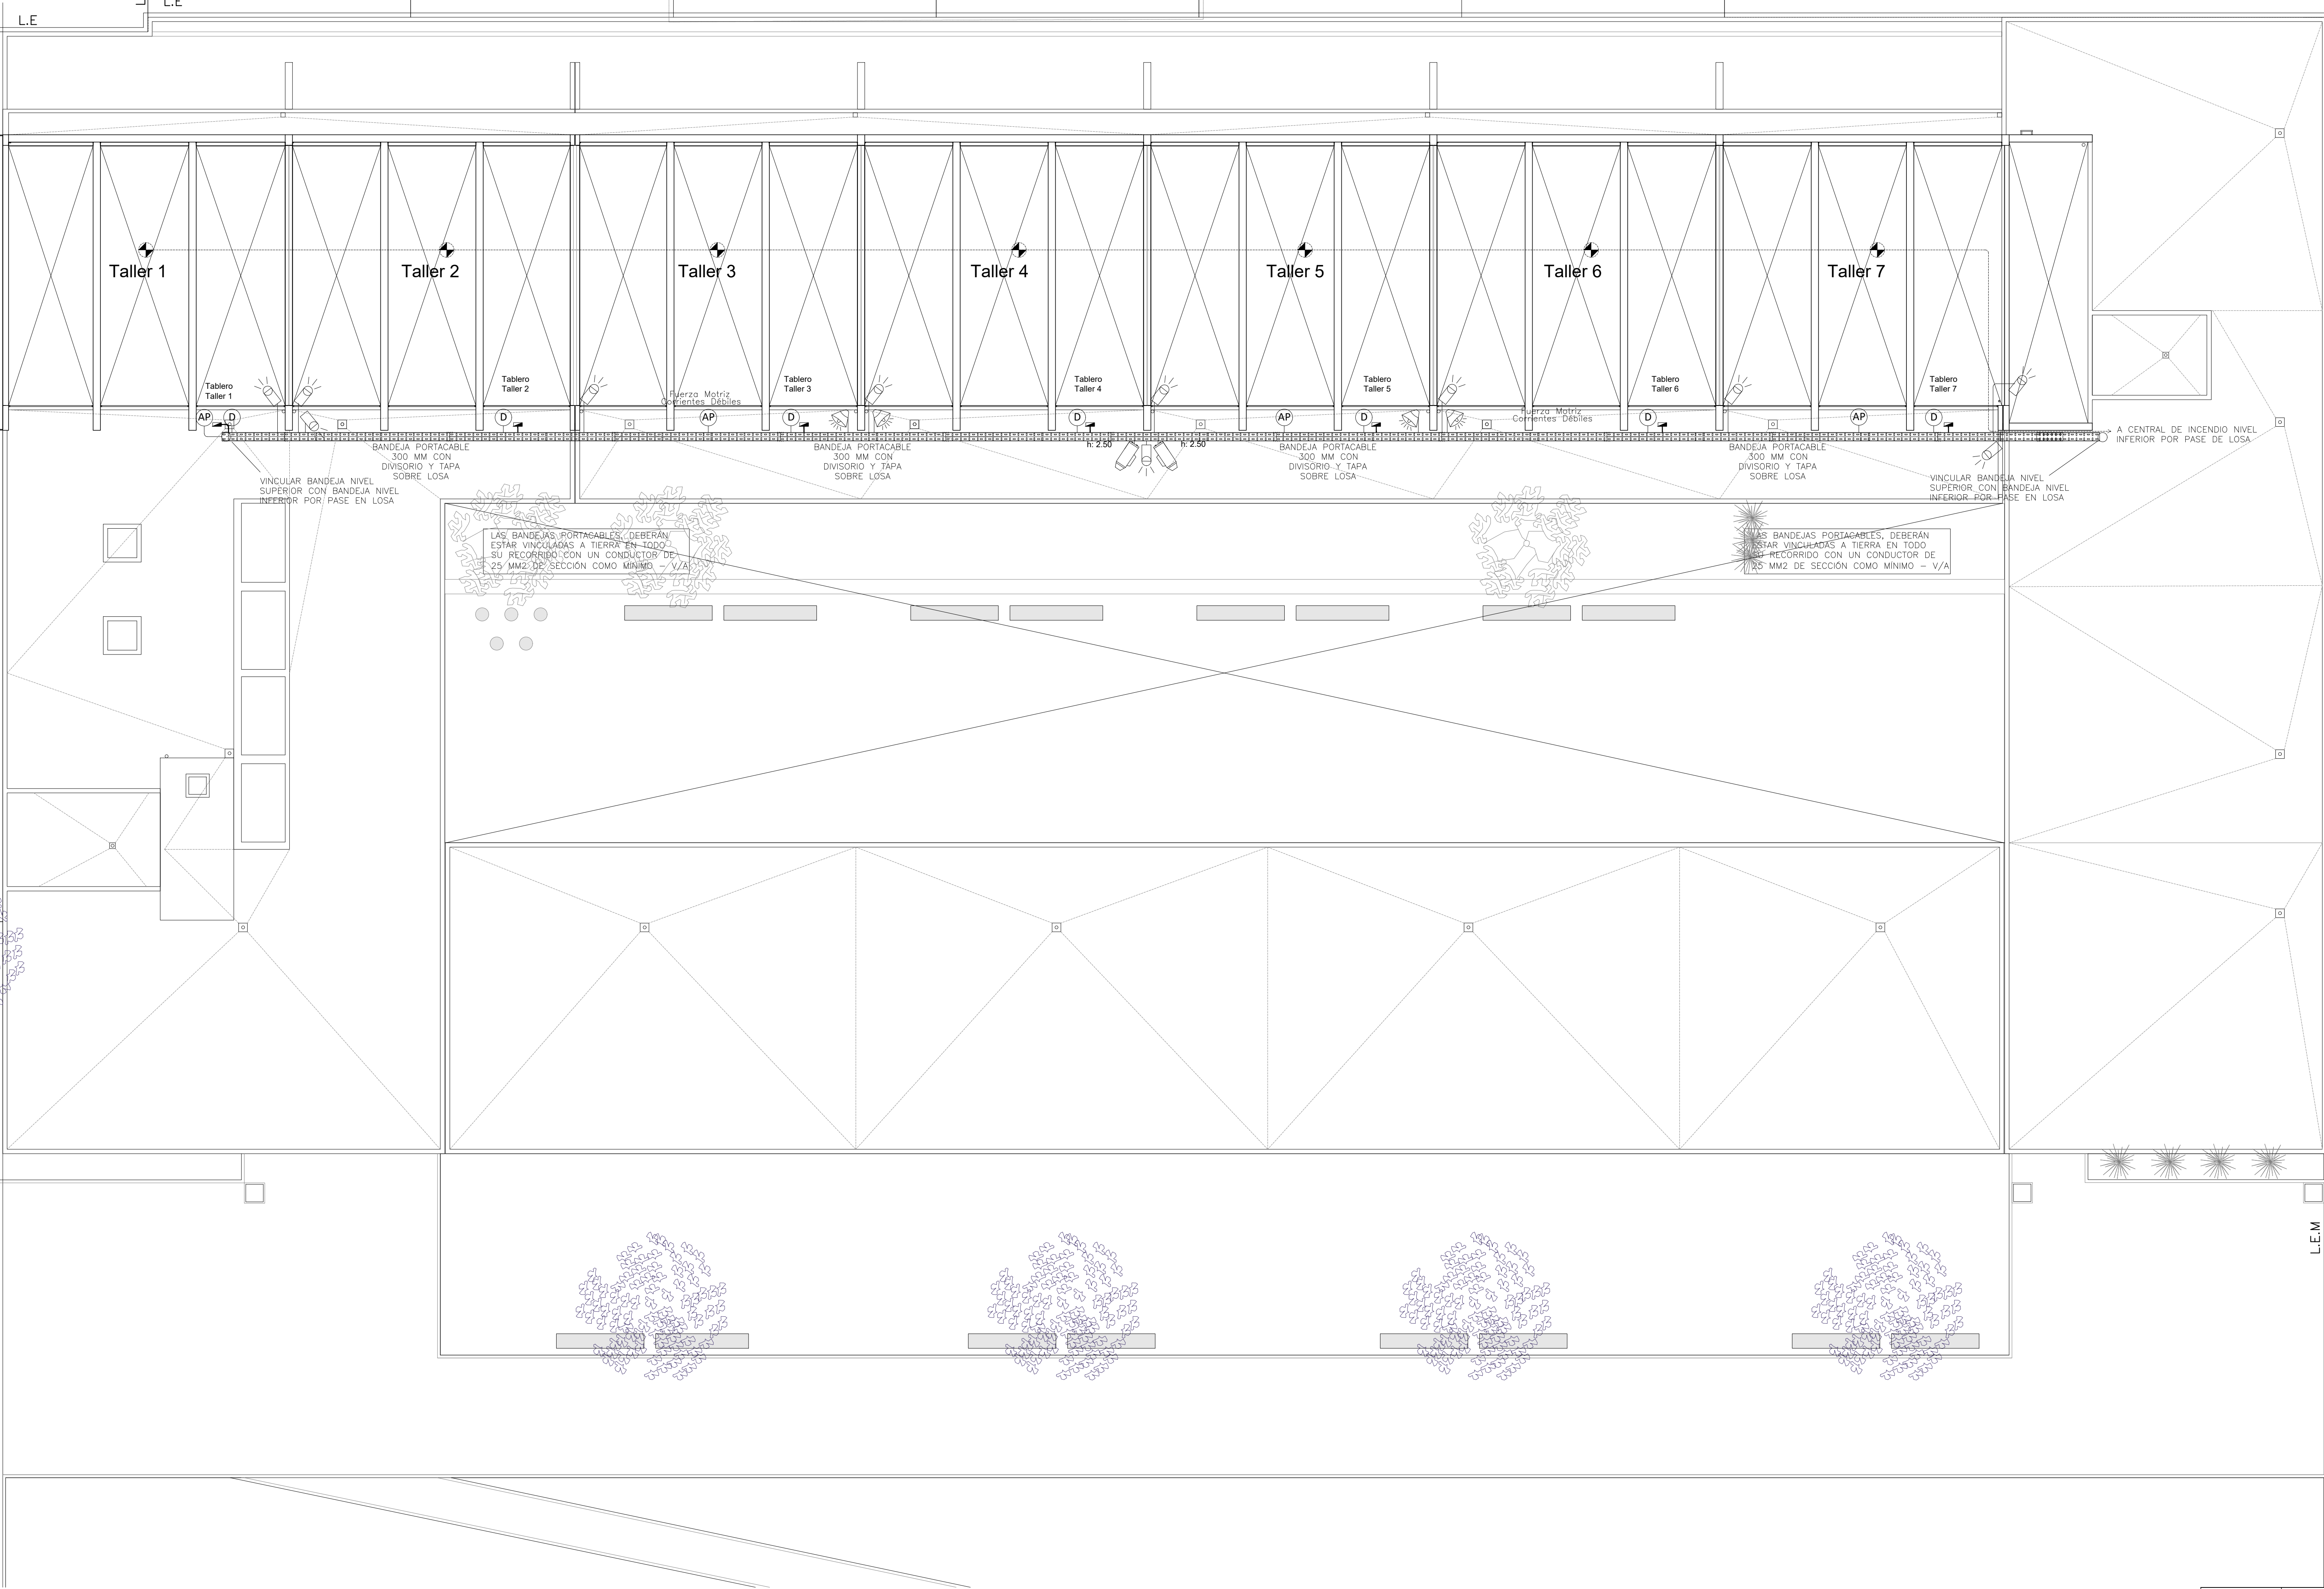

REFERENCIAS	
	ACCES POINT (WI FI)
	BOCA TELEFONICA
	BOCA DATOS
	CAMARA CCTV
	MICROFONO Y AMPLIFICADOR
	ALTA VOZ
	SENSOR DE MOVIMIENTO
	CENTRAL ALARMA DE ROBO
	TECLADO ACTIVACION ROBO
	SIRENA ALARMA DE ROBO
	GRABADORA DE VIDEO CCTV
	BOCA CABLE VIDEO
	PORTERO ELECTRICO
	DETECTOR DE INCENDIO
	CENTRAL ALARMA INCENDIO
	CAÑO FE ø 7/8" ALARMA INCENDIO
	AVISADOR MANUAL ALARMA INCENDIO
	CAÑO PVC ø 7/8" CORRIENTES DEBILES

DIAGRAMA UNIFILAR TABLERO PRINCIPAL
CANT 1

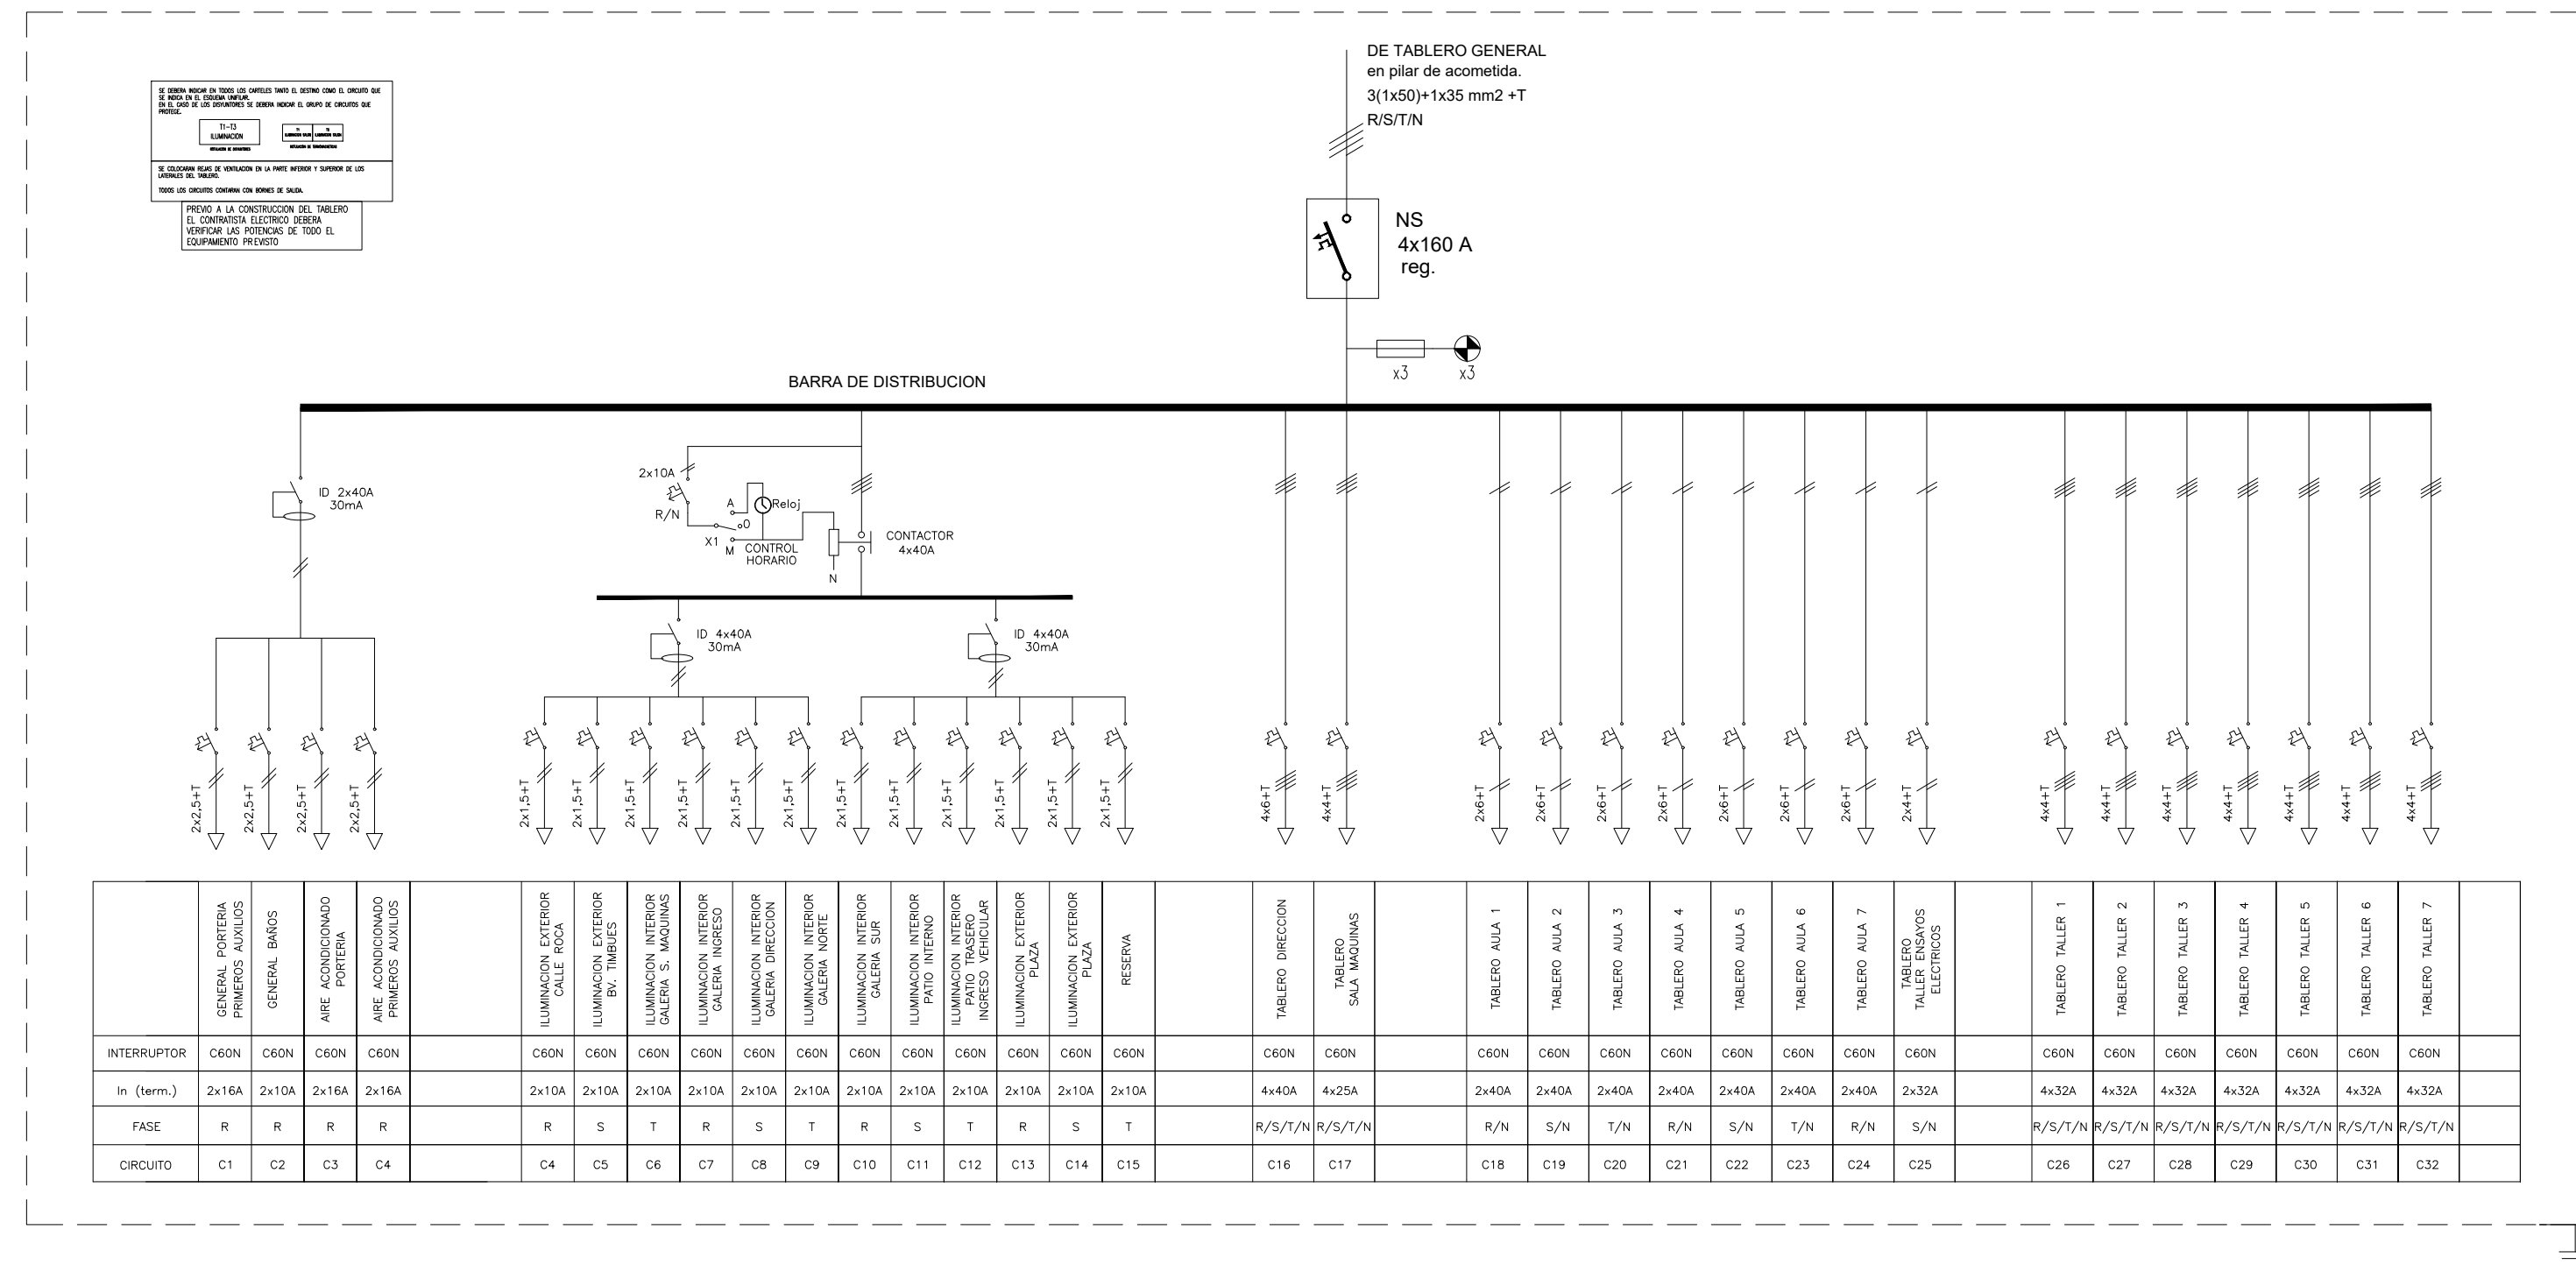


DIAGRAMA UNIFILAR DIRECCION
CANT 1


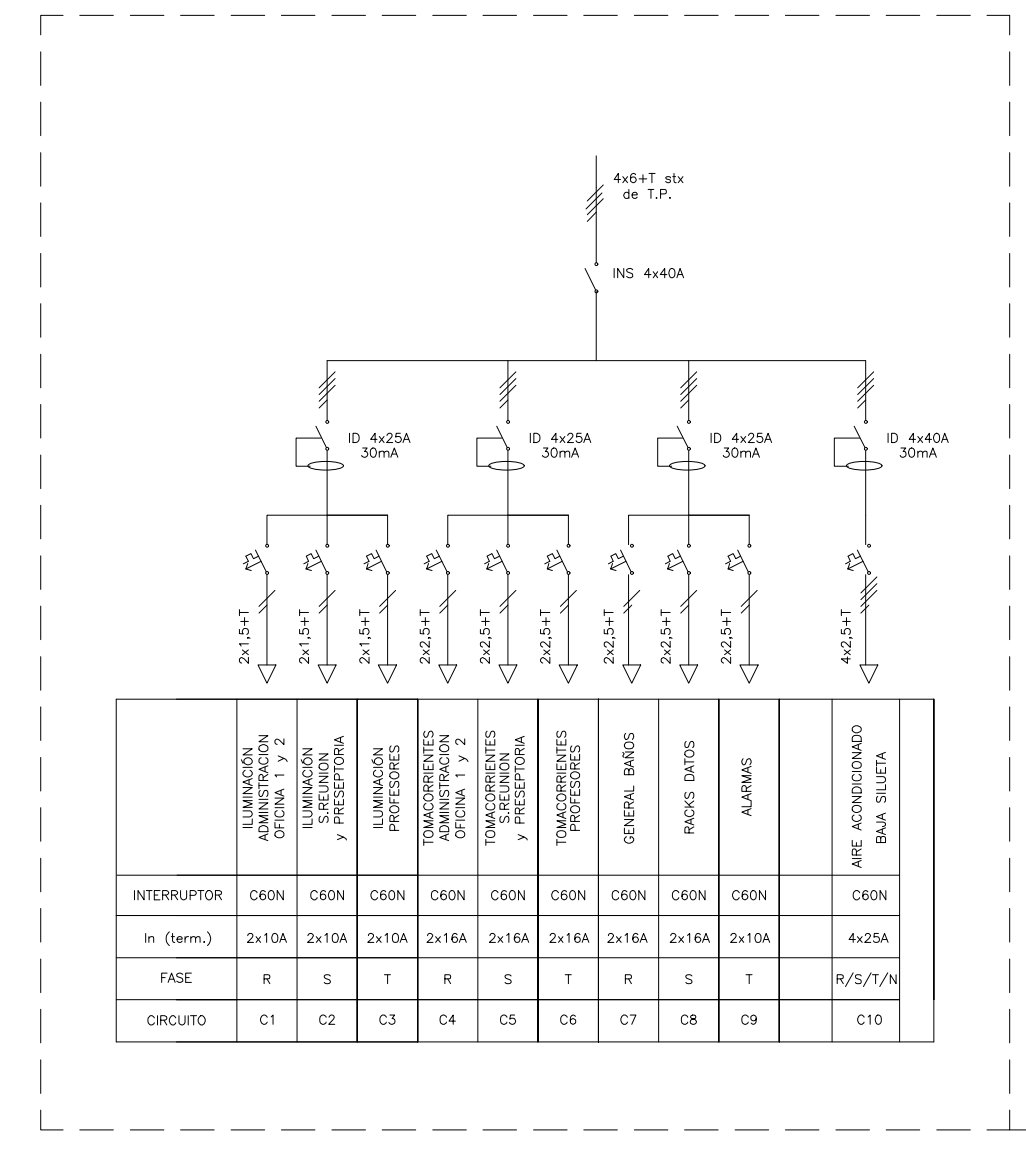



DIAGRAMA UNIFILAR
TALLERES
CANT 7




PLACA DE TECHO DESMONTABLE

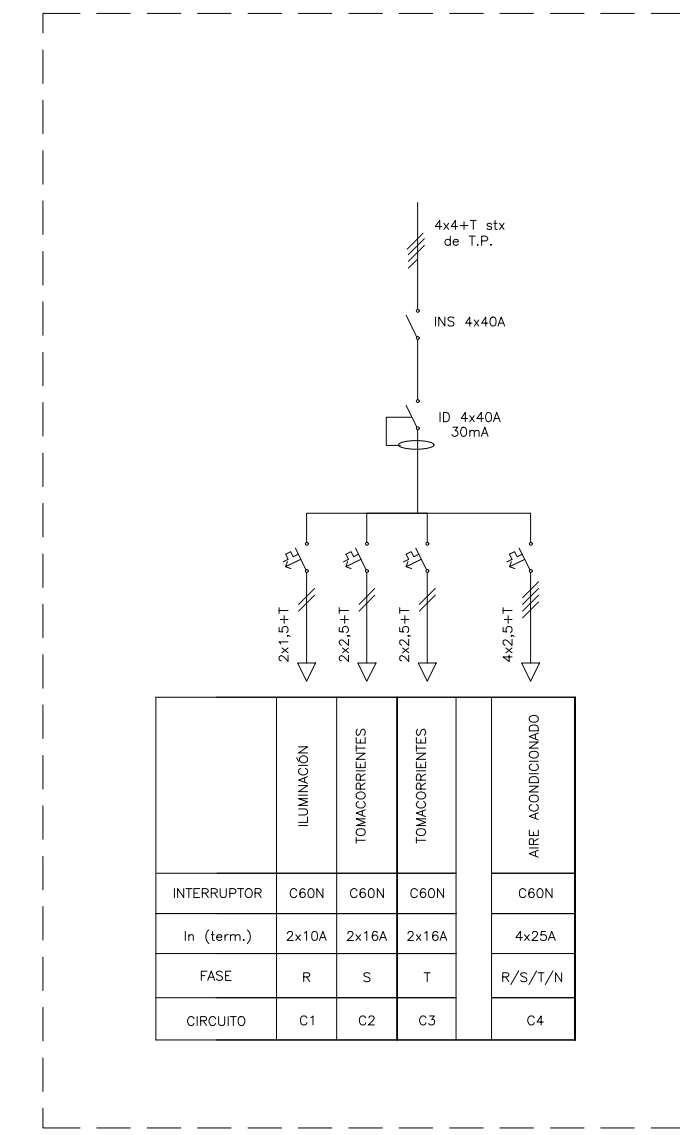


PLACAS LATERALES DESMONTABLES

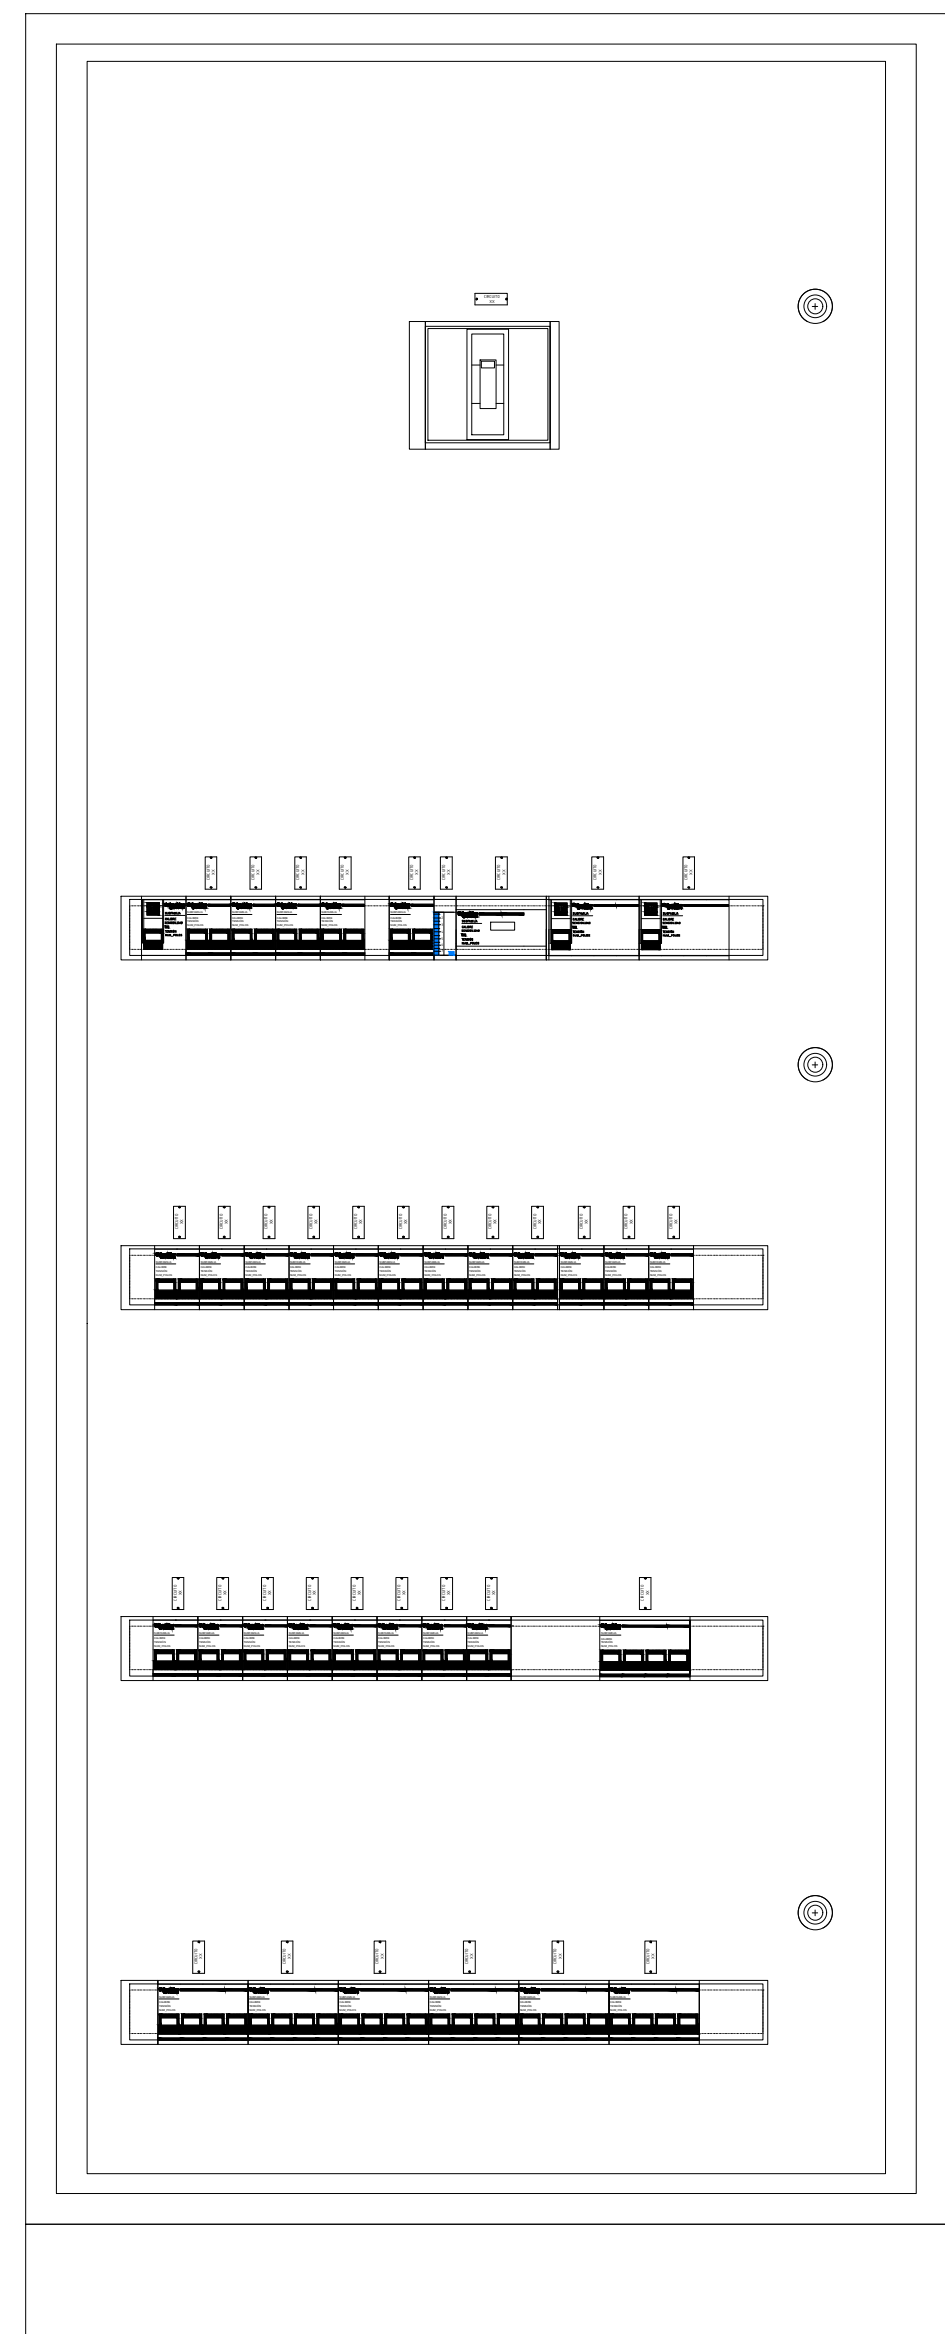

VISTA CON PUERTAS ABIERTAS

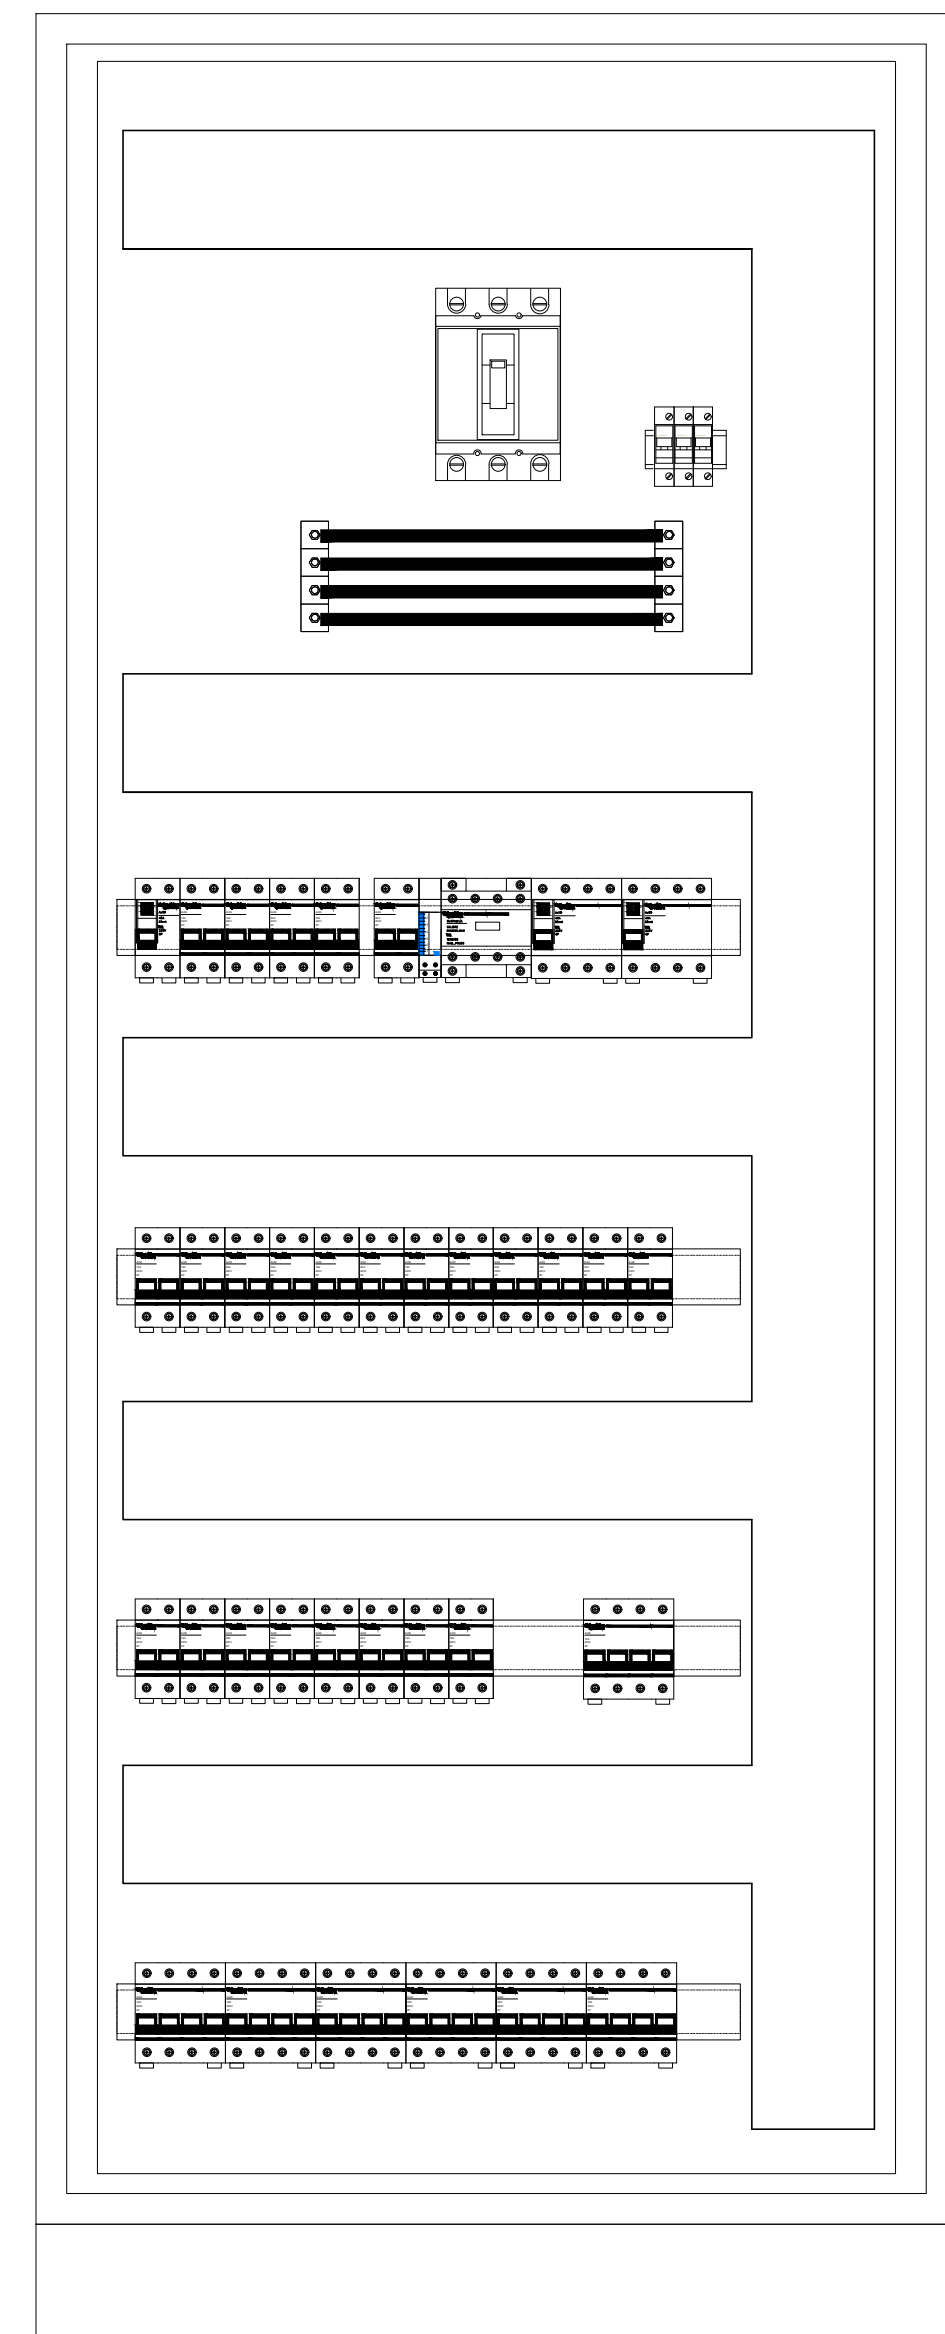

VISTA CON CONTRATAPA

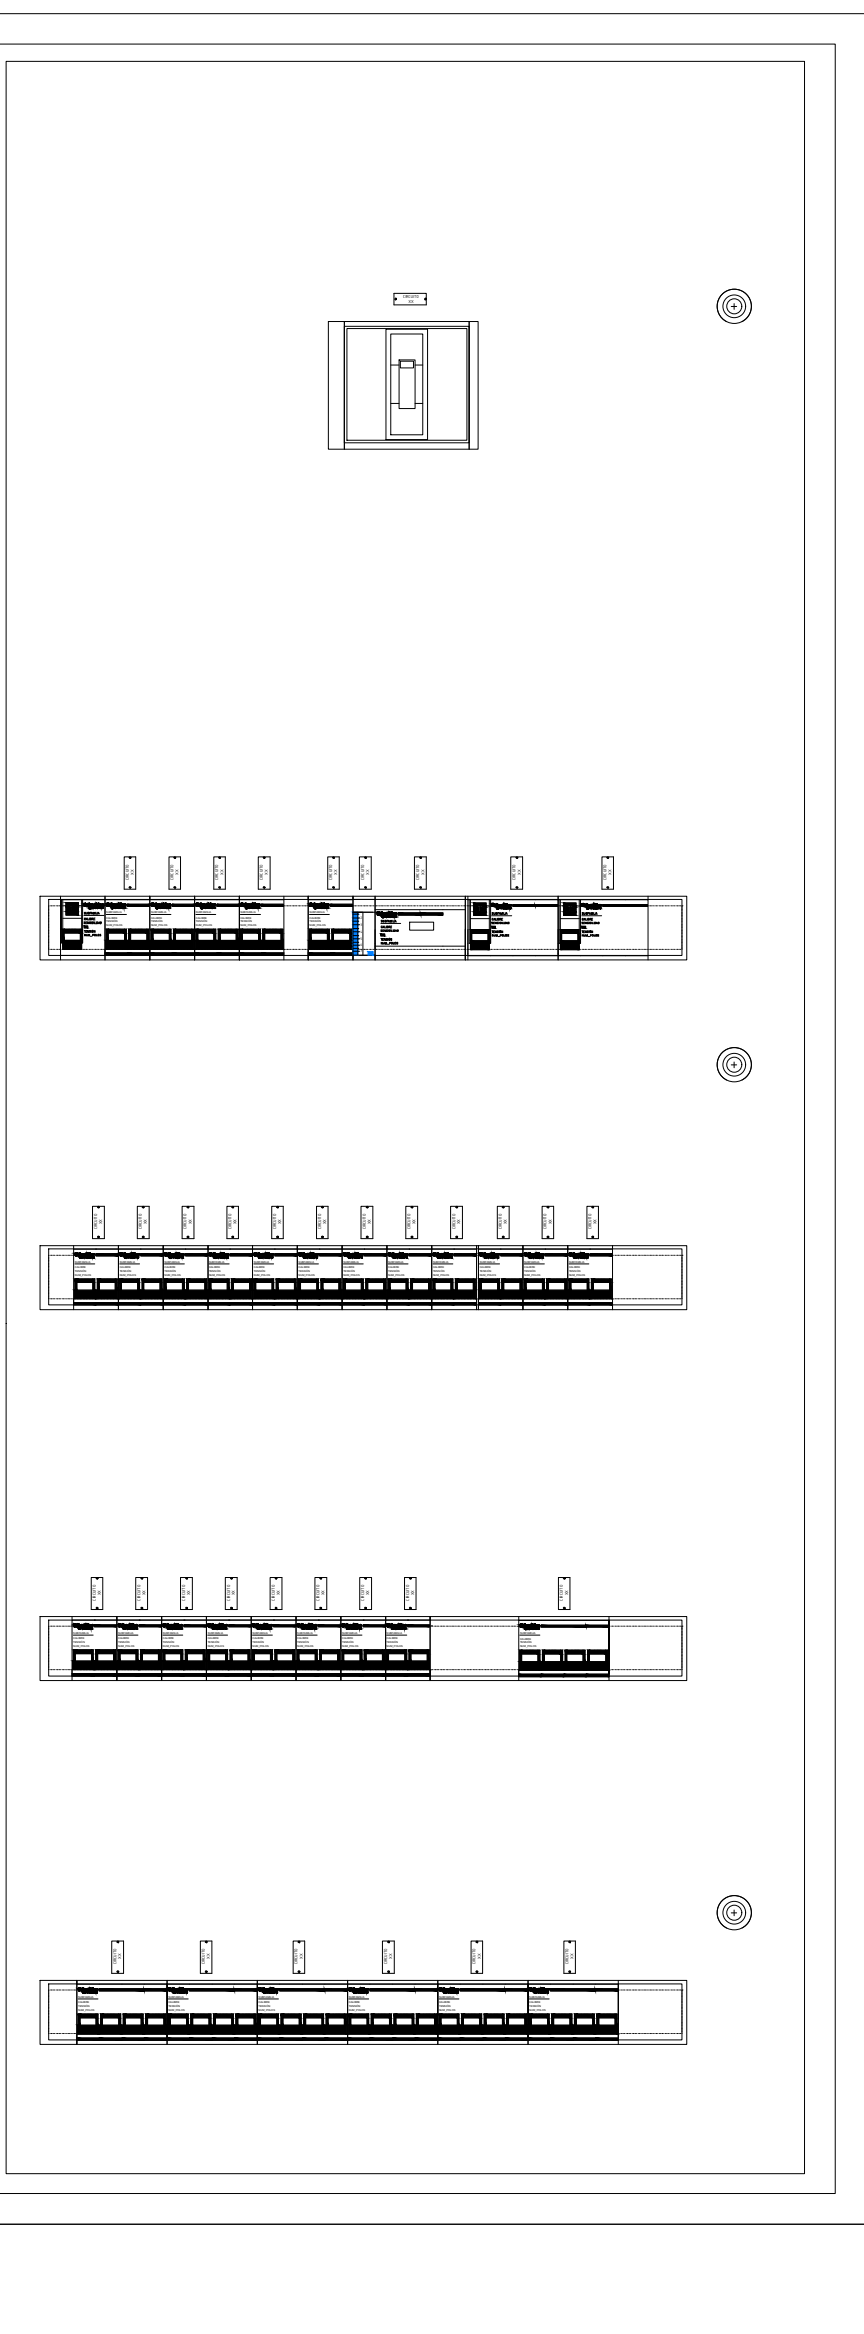

VISTA CON PUERTAS CERRADAS



GABINETE MODULAR CONSTRUÍDO EN CHAPA DE ACERO DE 2 mm DE ESPESOR
750x1800x300 – CON ZOCALO 750x100
PROTECCIÓN IP 54 SEGÚN DIN 40050 e IEC 529
CON BANDEJA Y CONTRAFRENTE REGULABLES EN PROFUNDIDAD POR MEDIO DE CORREDERAS
PINTURA POLVO A BASE DE RESINA POLIESTER/EPOXI TERMOCONTRAÍBLE – ESPESOR 70 MICRONES
EXTERIOR COLOR RAL 7035
ZOCALO COLOR NEGRO RAL 7020
BANDEJA Y CONTRAFRENTE COLOR RAL 2003
CERRADURA 1/4 DE VUELTA TIPO POMELA
ACCESORIOS: GRAMPAS PARA IZAJE

TOPOGRAFICO

REFERENCIAS:

- 1- Gabinete Eléctrico para 80 módulos
- 2- Interruptores Termomagnéticos
Schneider Electric Acti9 C60N -ABB -
2x10A - 2x16A - 4x25A .
- 3- Interruptor Diferencial Schneider Electric
Acti9 - ABB - 4x25A - 4x40A
- 4- Interruptor INS 4x40A

TOPOGRAFICO

REFERENCIAS:

- 1- Gabinete Eléctrico para 30 módulos
- 2- Interruptores Termomagnéticos Schneider Electric Acti9 C60N - ABB - 2x10A - 2x16A - 4x25A .
- 3- Interruptor Diferencial Schneider Electric Acti9 - ABB - 4x40A
- 4- Interruptor INS 4x40A

REFERENCIAS


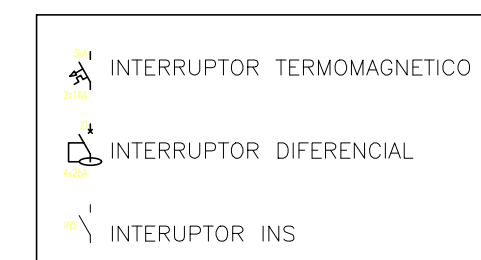


DIAGRAMA UNIFILAR SALA DE MAQUINAS CANT. 7

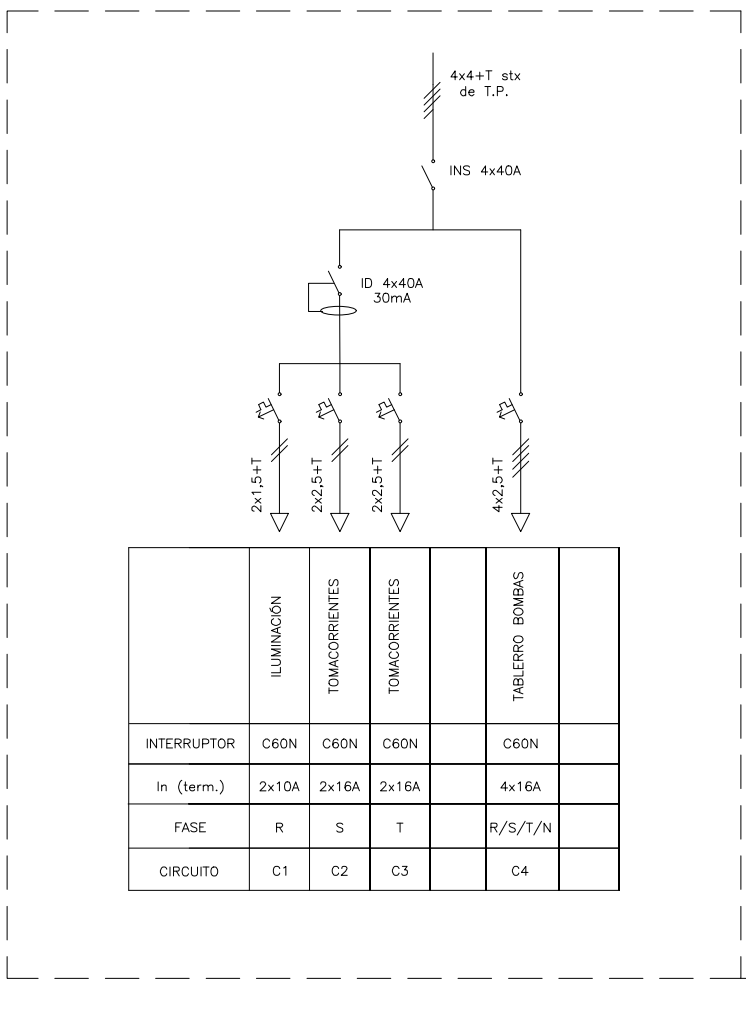


1- Gabinete Eléctrico para 12 módulos
2- Interruptores Termomagnéticos Schneider Electric Acti9 C60N -ABB - 2x10A - 2x16A - 4x16A
3- Interruptor Diferencial Schneider Electric Acti9 - ABB - 4x40A
4- Interruptor INS 4x40A

TOPOGRAFICO

REFERENCIAS:

- Gabinete Eléctrico para 40 módulos
- Interruptores Termomagnéticos Schneider Electric Acti9 C60N -ABB - 2x10A - 2x16A - 4x16A
- Interruptor Diferencial Schneider Electric Acti9 - ABB - 4x40A
- Interruptor INS 4x40A

DIAGRAMA UNIFILAR CANTINA CANT. 1

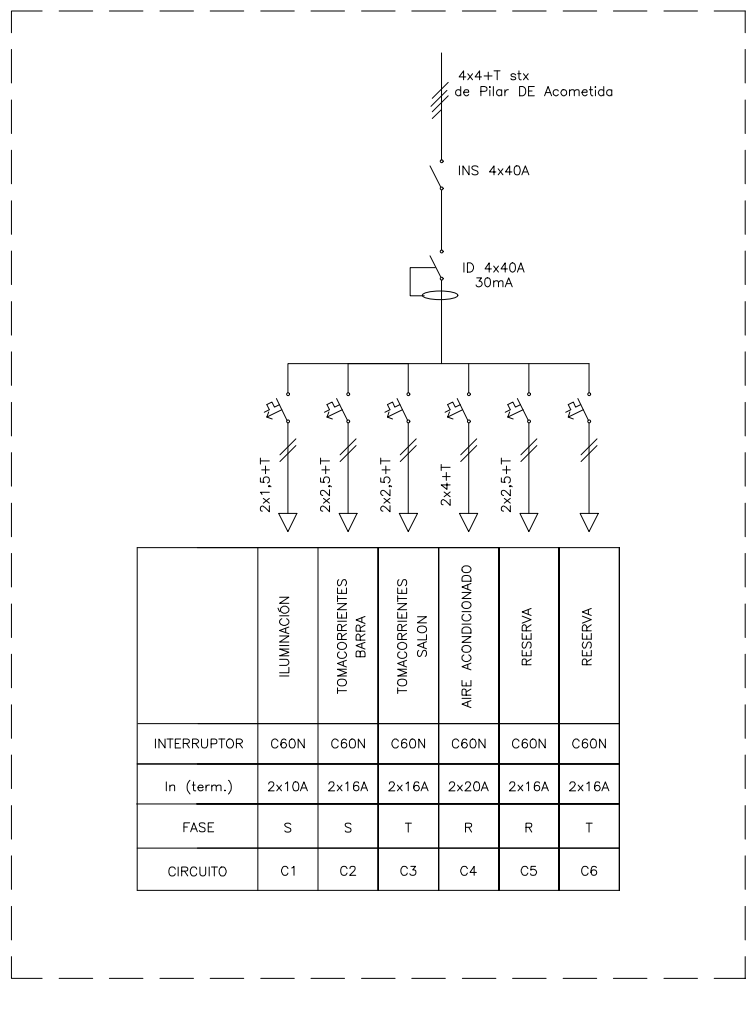


1- Gabinete Eléctrico para 12 módulos
2- Interruptores Termomagnéticos Schneider Electric Acti9 C60N -ABB - 2x10A - 2x16A - 4x16A
3- Interruptor Diferencial Schneider Electric Acti9 - ABB - 4x40A
4- Interruptor INS 4x40A

TOPOGRAFICO

REFERENCIAS:

- Gabinete Eléctrico para 40 módulos
- Interruptores Termomagnéticos Schneider Electric Acti9 C60N -ABB - 2x10A - 2x16A - 4x16A
- Interruptor Diferencial Schneider Electric Acti9 - ABB - 4x40A
- Interruptor INS 4x40A

DIAGRAMA UNIFILAR AULAS CANT. 7

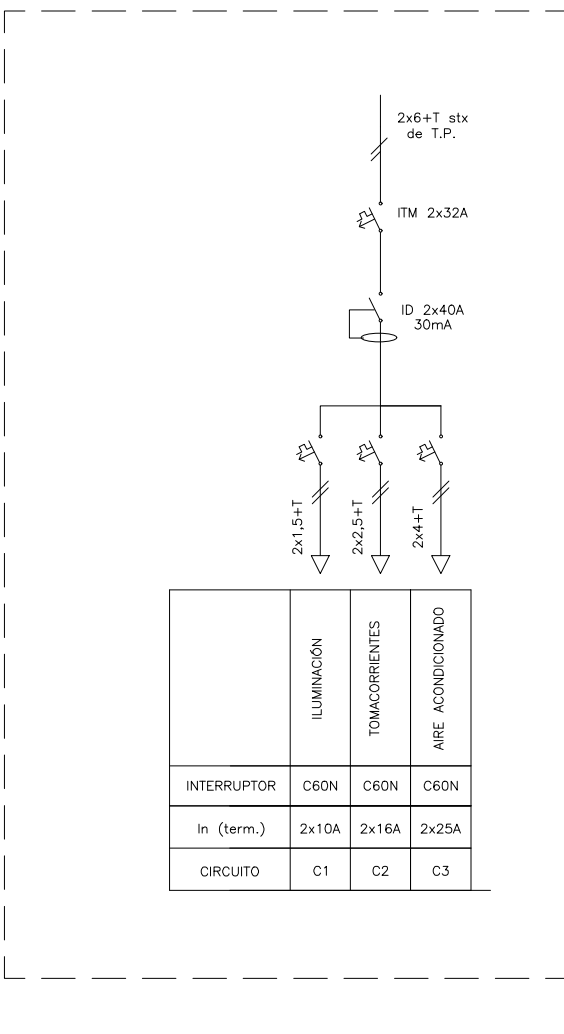


1- Gabinete Eléctrico para 12 módulos
2- Interruptores Termomagnéticos Schneider Electric Acti9 C60N -ABB - 2x10A - 2x16A - 4x16A
3- Interruptor Diferencial Schneider Electric Acti9 - ABB - 4x40A
4- Interruptor INS 4x40A

TOPOGRAFICO

REFERENCIAS:

- Gabinete Eléctrico para 12 módulos
- Interruptores Termomagnéticos Schneider Electric Acti9 C60N -ABB - 2x10A - 2x16A - 2x25A - 2x32A
- Interruptor Diferencial Schneider Electric Acti9 - ABB - 2x40A

DIAGRAMA UNIFILAR TALLER DE ENSAYOS ELECTRICOS CANT. 1

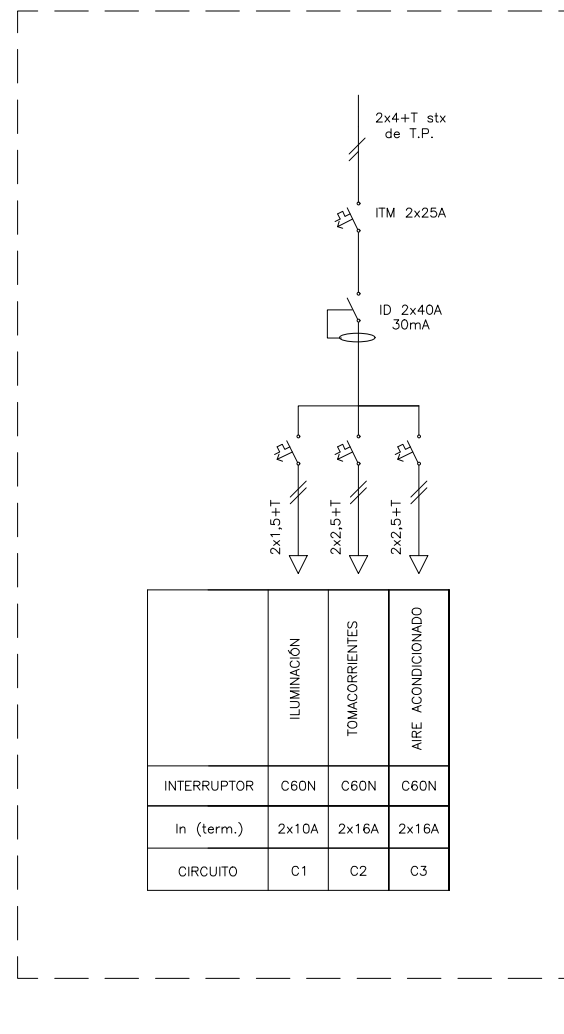


1- Gabinete Eléctrico para 12 módulos
2- Interruptores Termomagnéticos Schneider Electric Acti9 C60N -ABB - 2x10A - 2x16A - 2x25A - 2x32A
3- Interruptor Diferencial Schneider Electric Acti9 - ABB - 2x40A

TOPOGRAFICO

REFERENCIAS:

- Gabinete Eléctrico para 12 módulos
- Interruptores Termomagnéticos Schneider Electric Acti9 C60N -ABB - 2x10A - 2x16A - 2x25A
- Interruptor Diferencial Schneider Electric Acti9 - ABB - 2x40A


DIAGRAMA UNIFILAR TABLERO BOMBAS CANT. 7

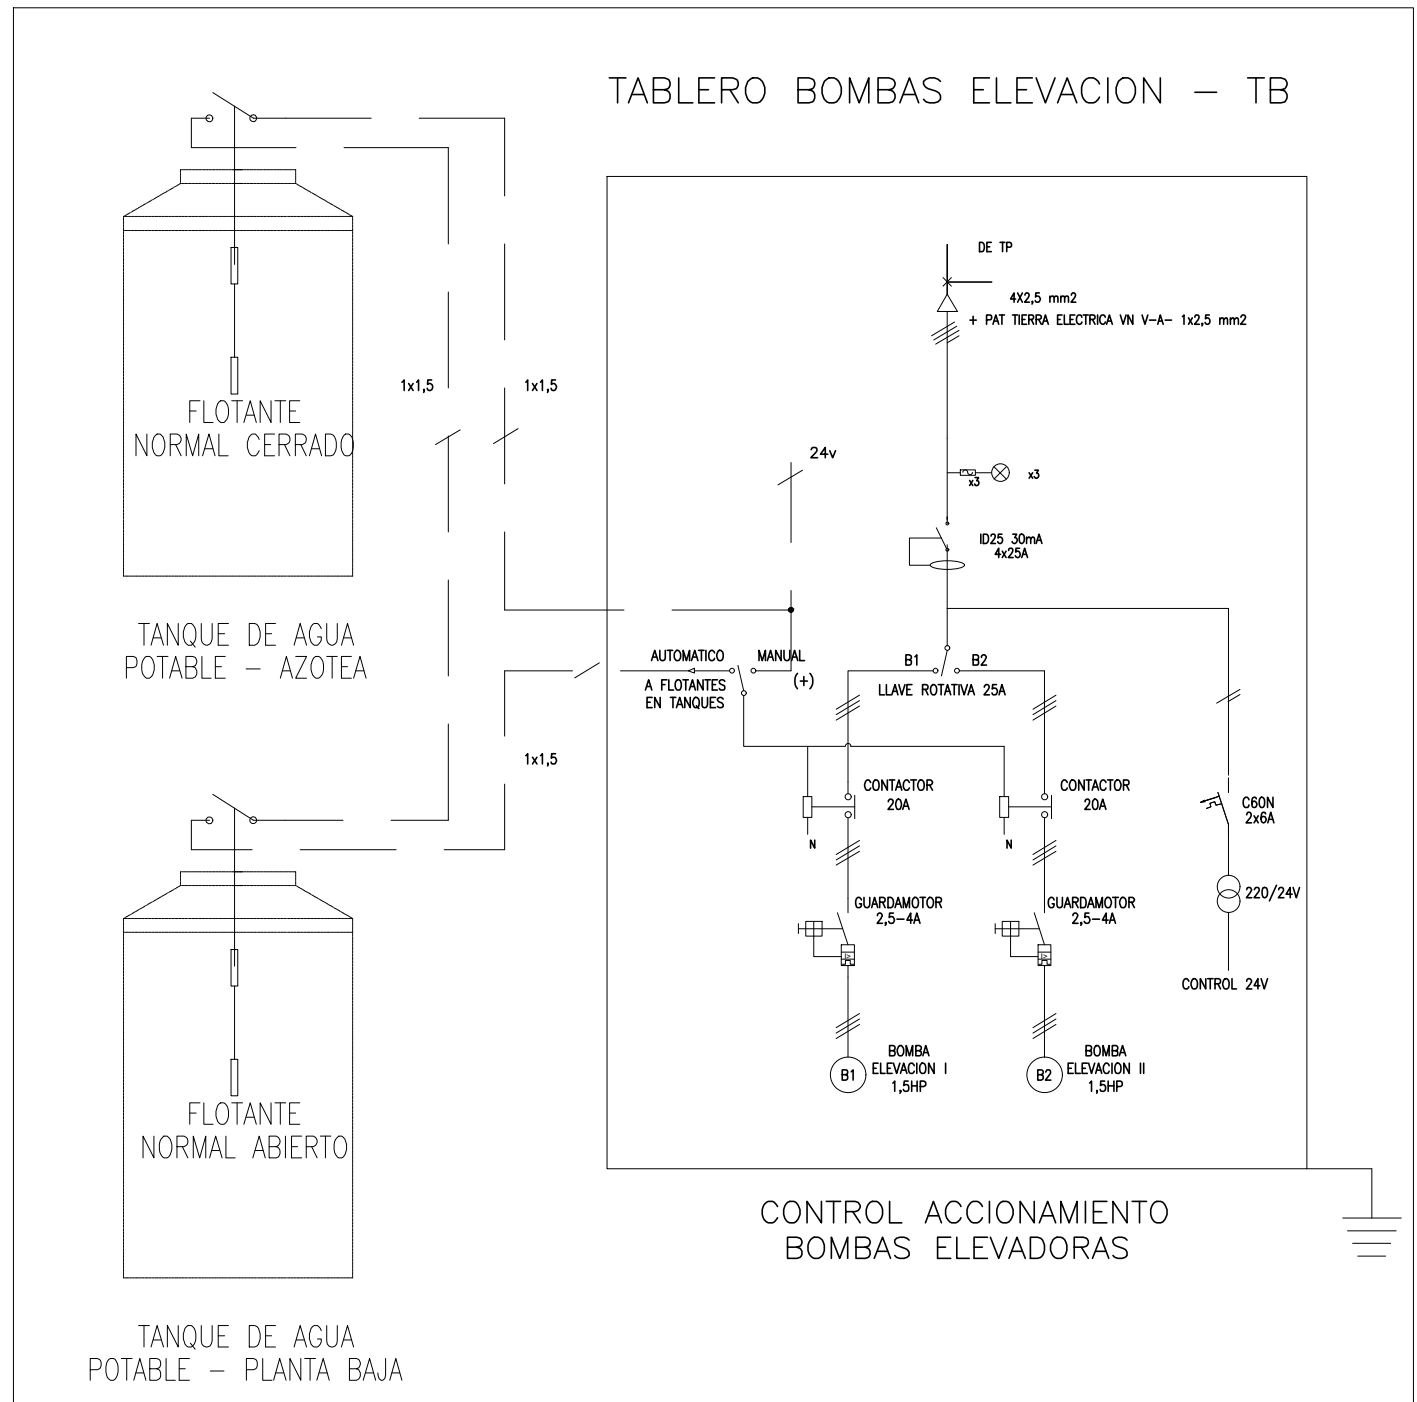

REFERENCIAS:


- Interruptor Termomagnético
- Interruptor Diferencial
- Interruptor INS

PLANTA DE TECHO NIVEL +3.80 ESC.1:100

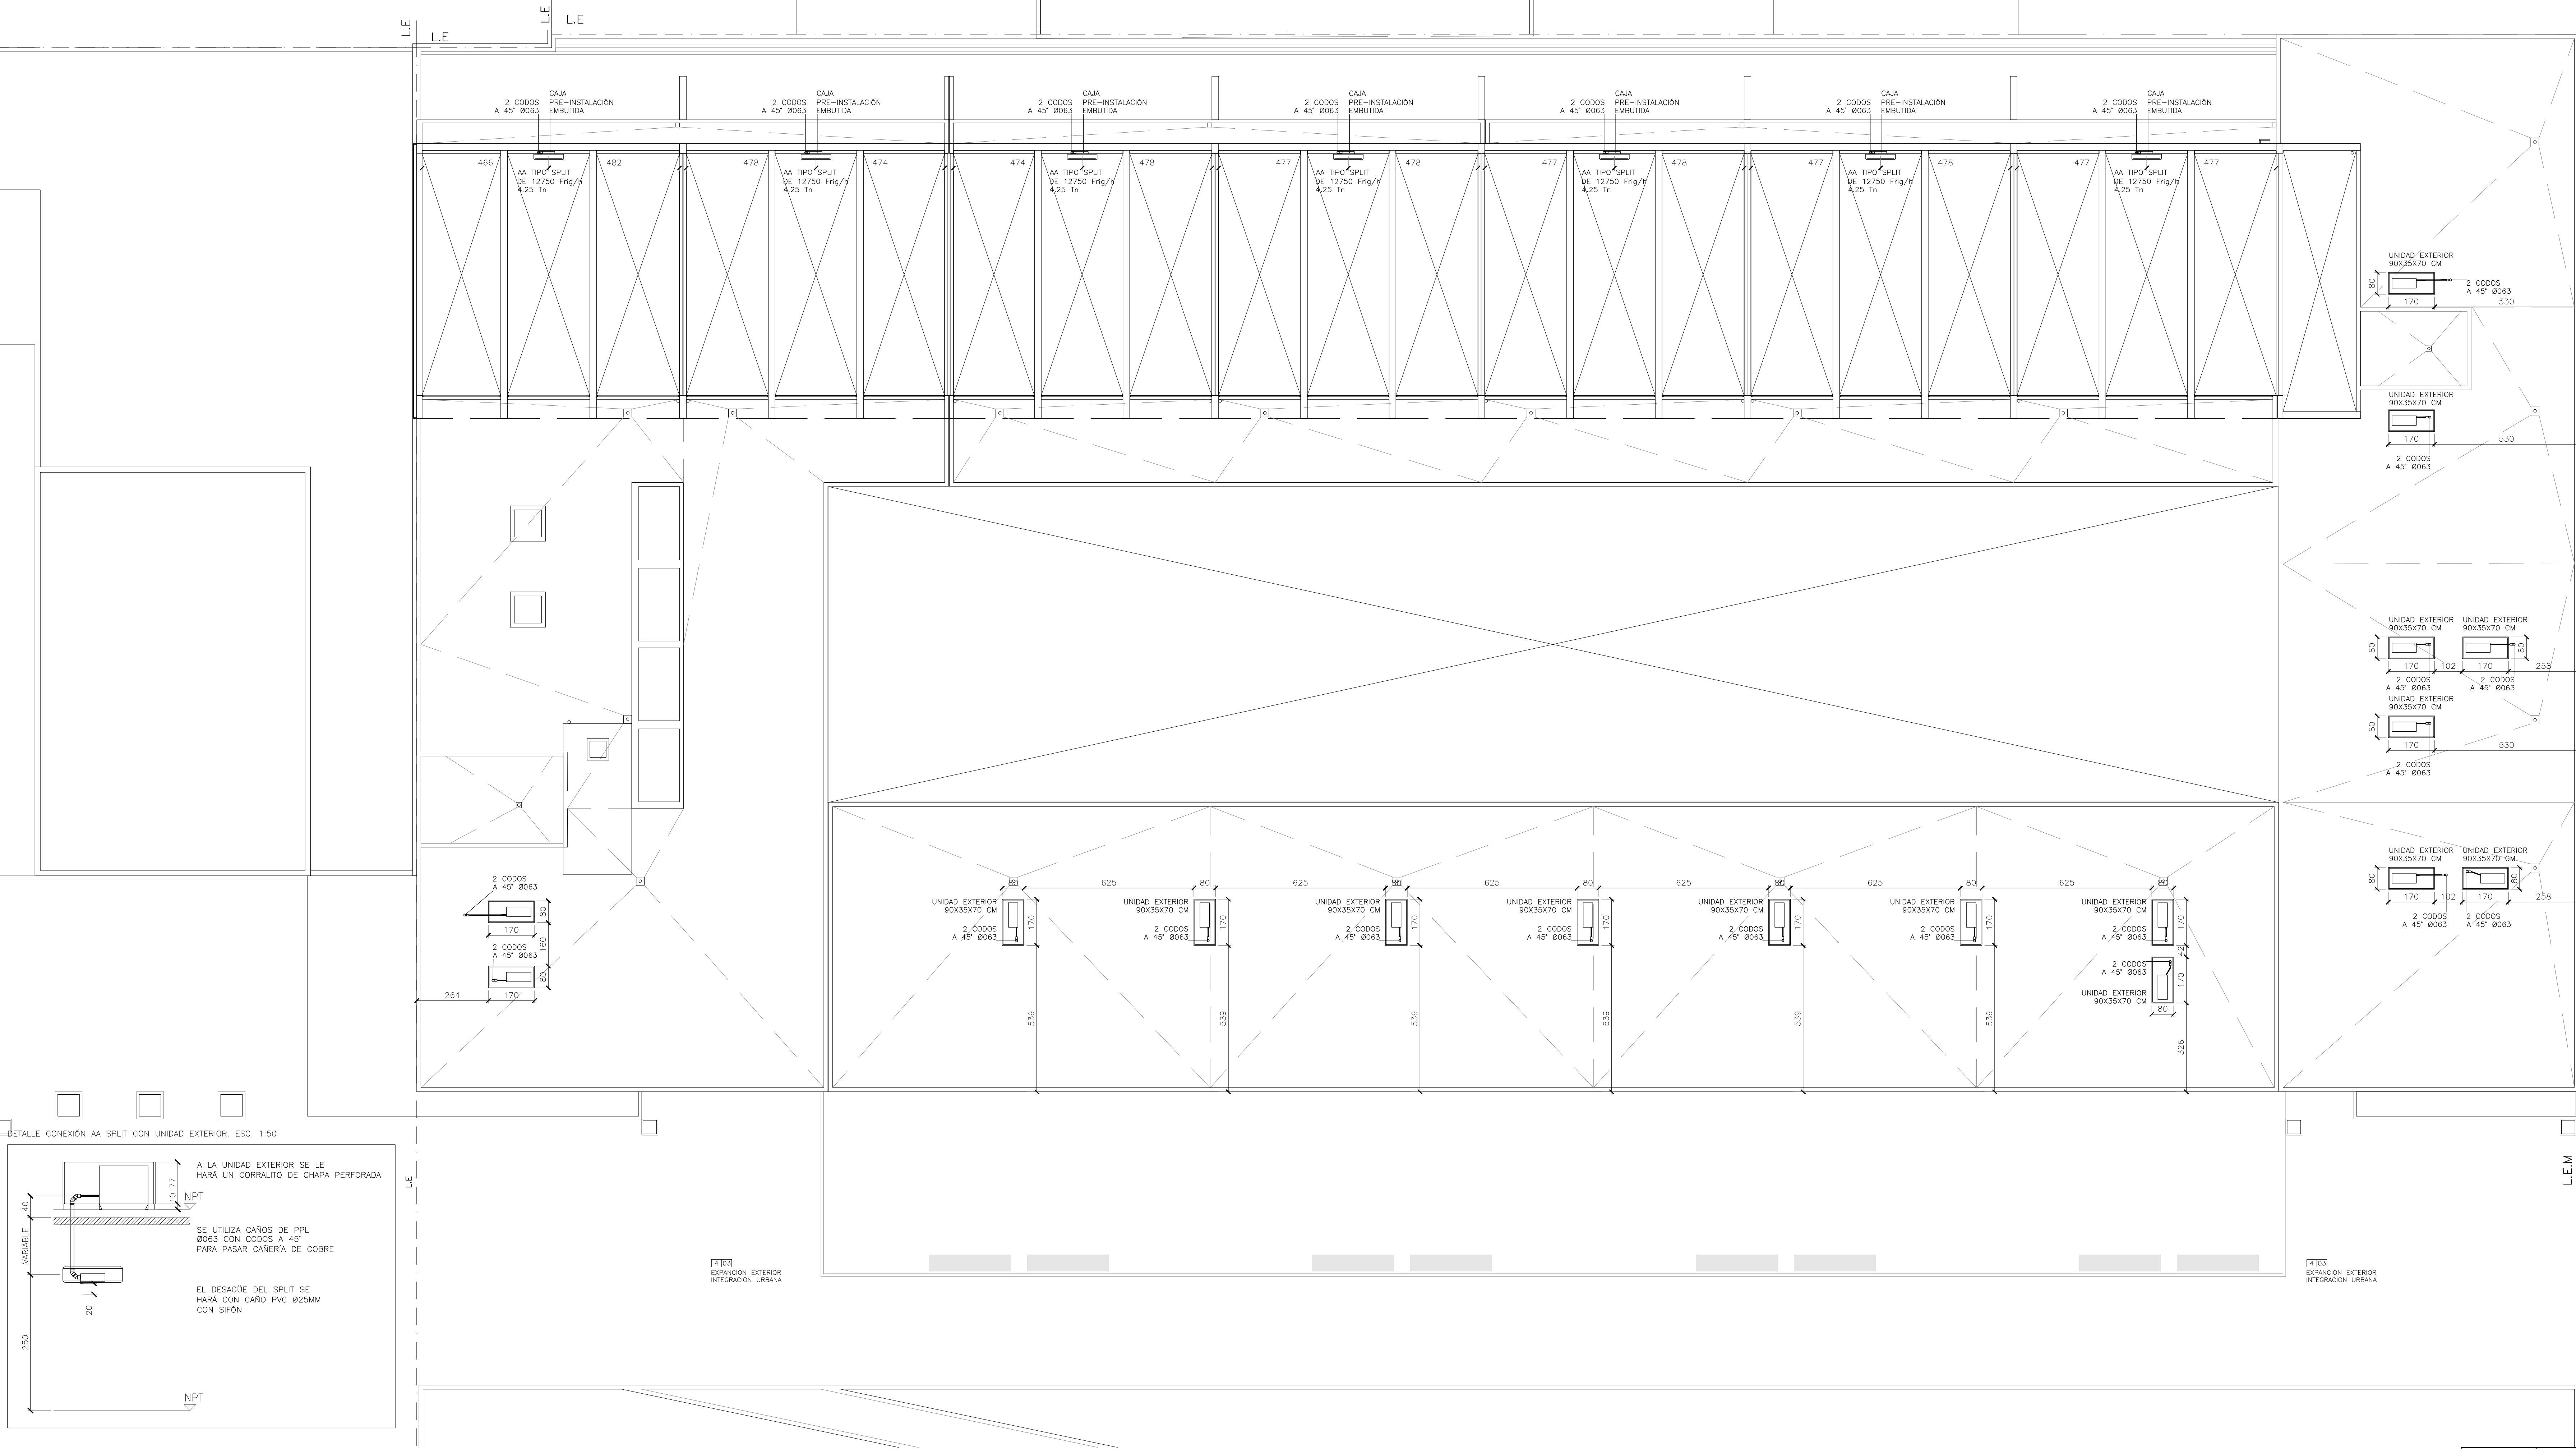


PLANTA BAJA ESC.1:100


PLANTA DE TECHO NIVEL +3.80 ESC.1:100

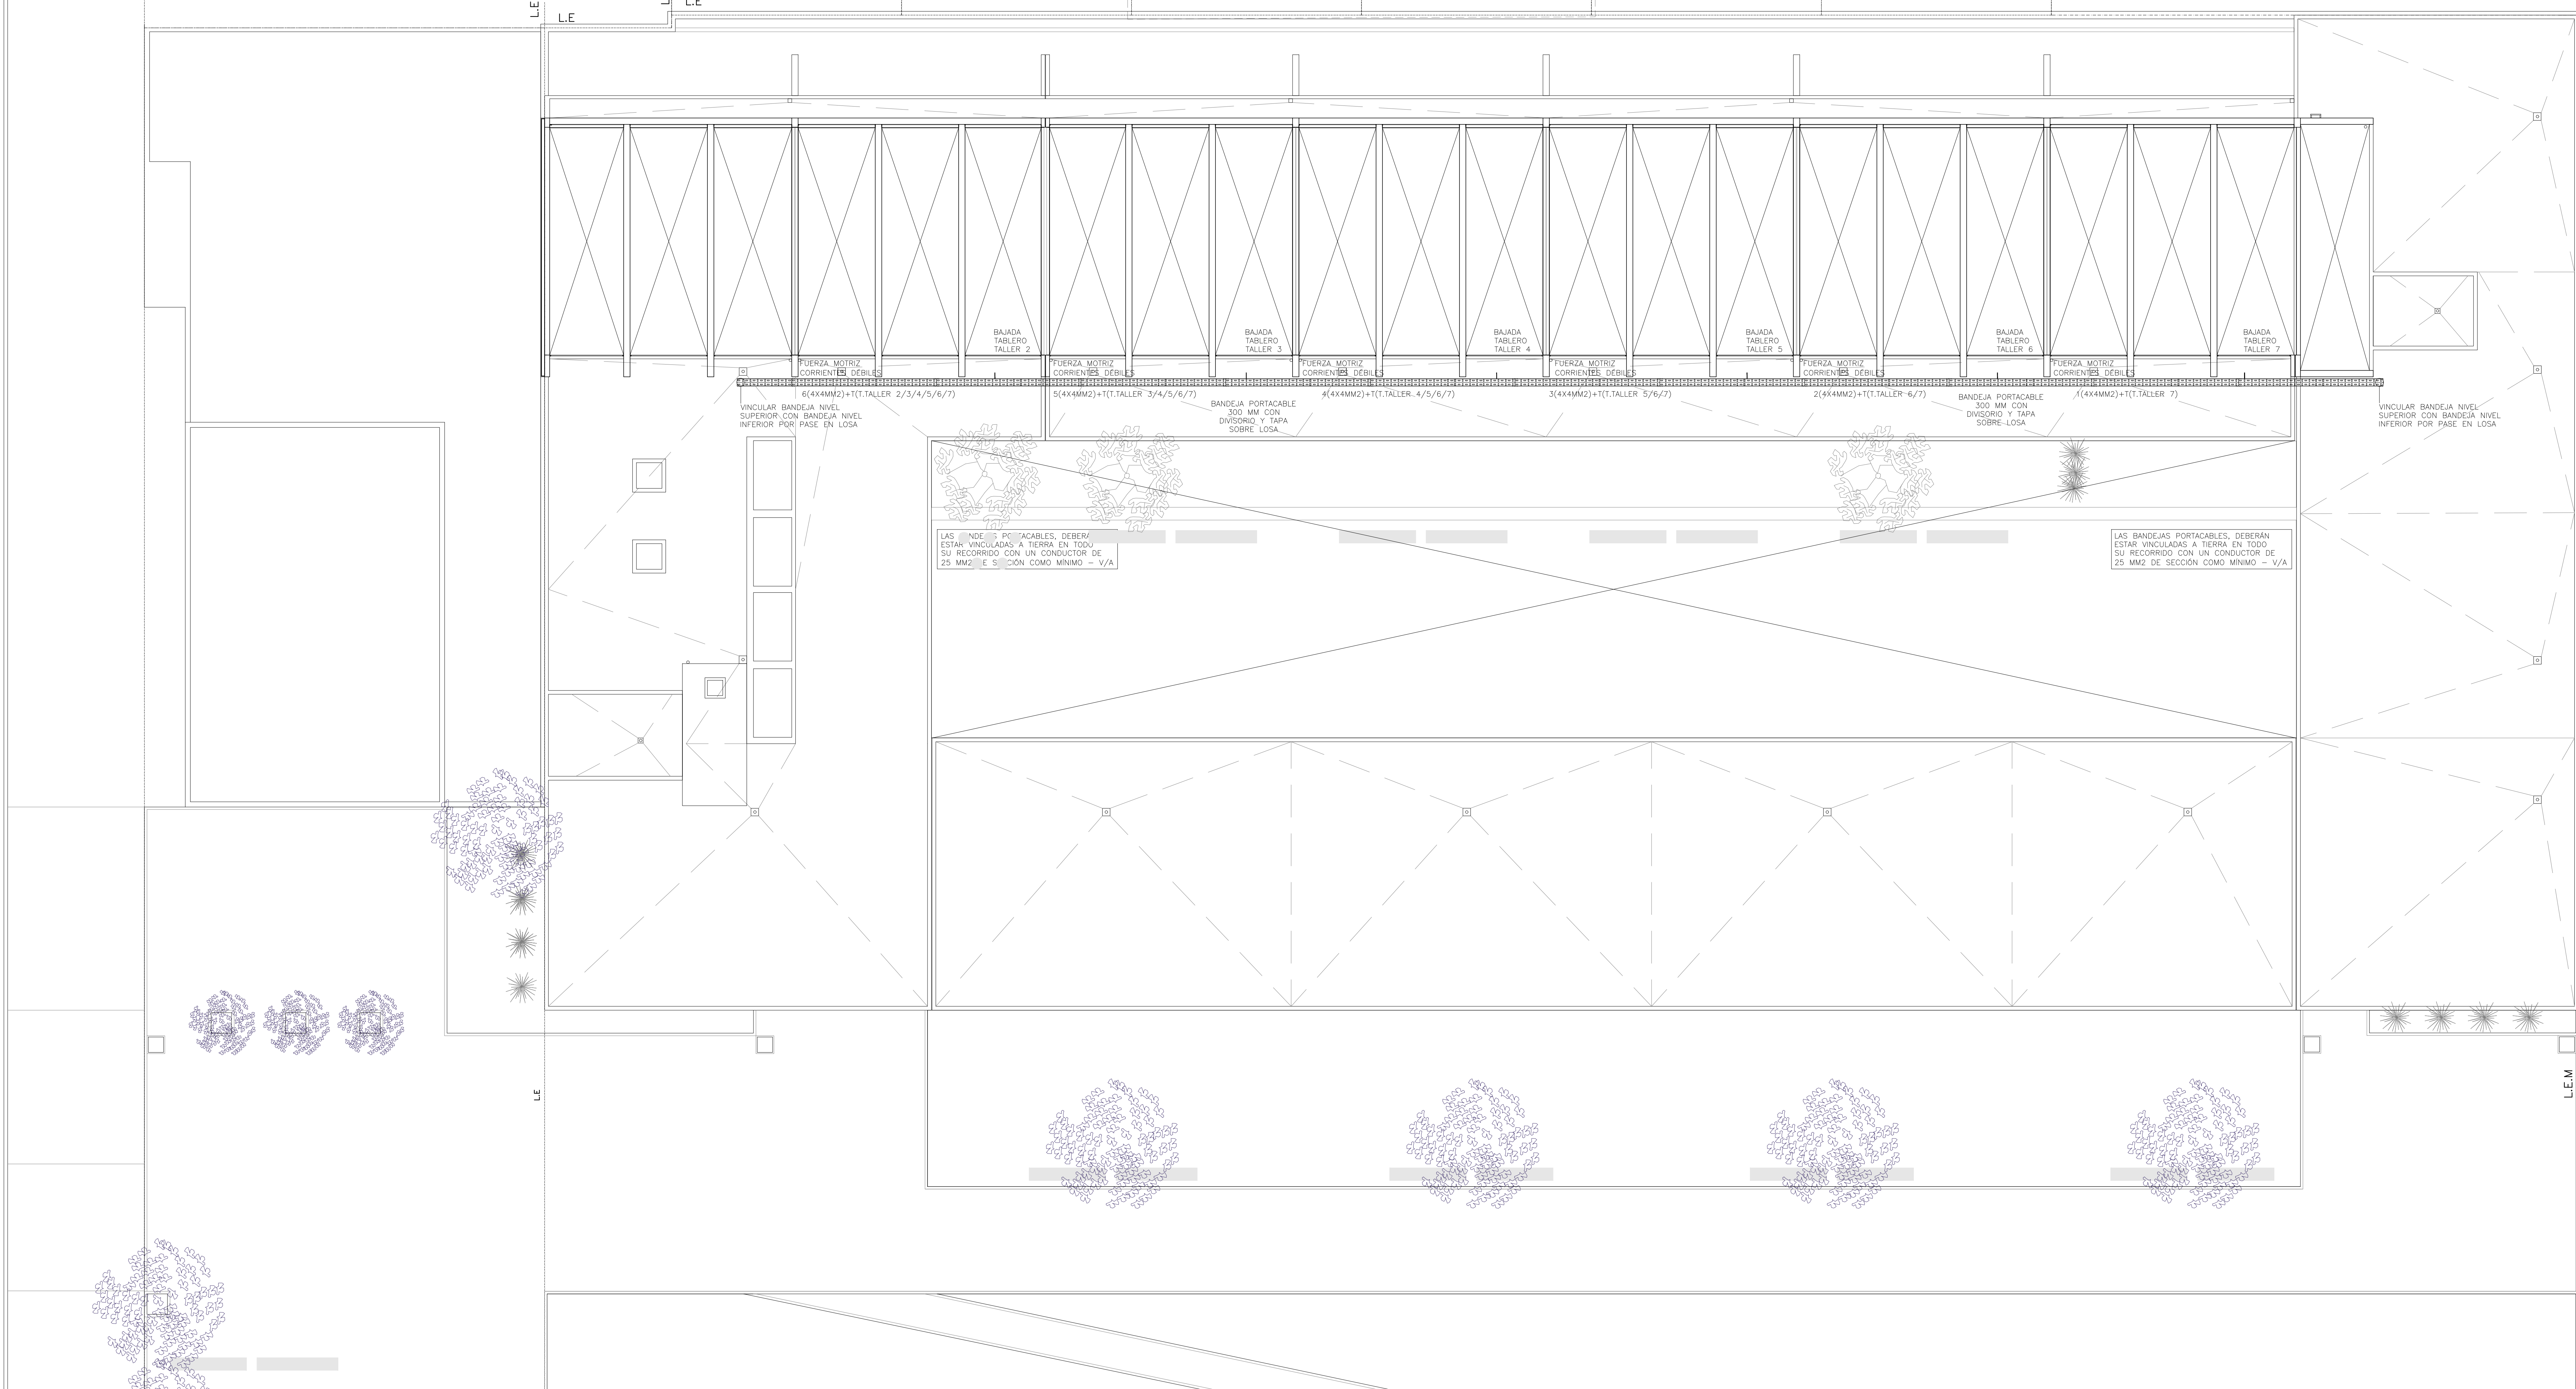


PLANTA DE TECHO NIVEL +6.00 ESC.1:100

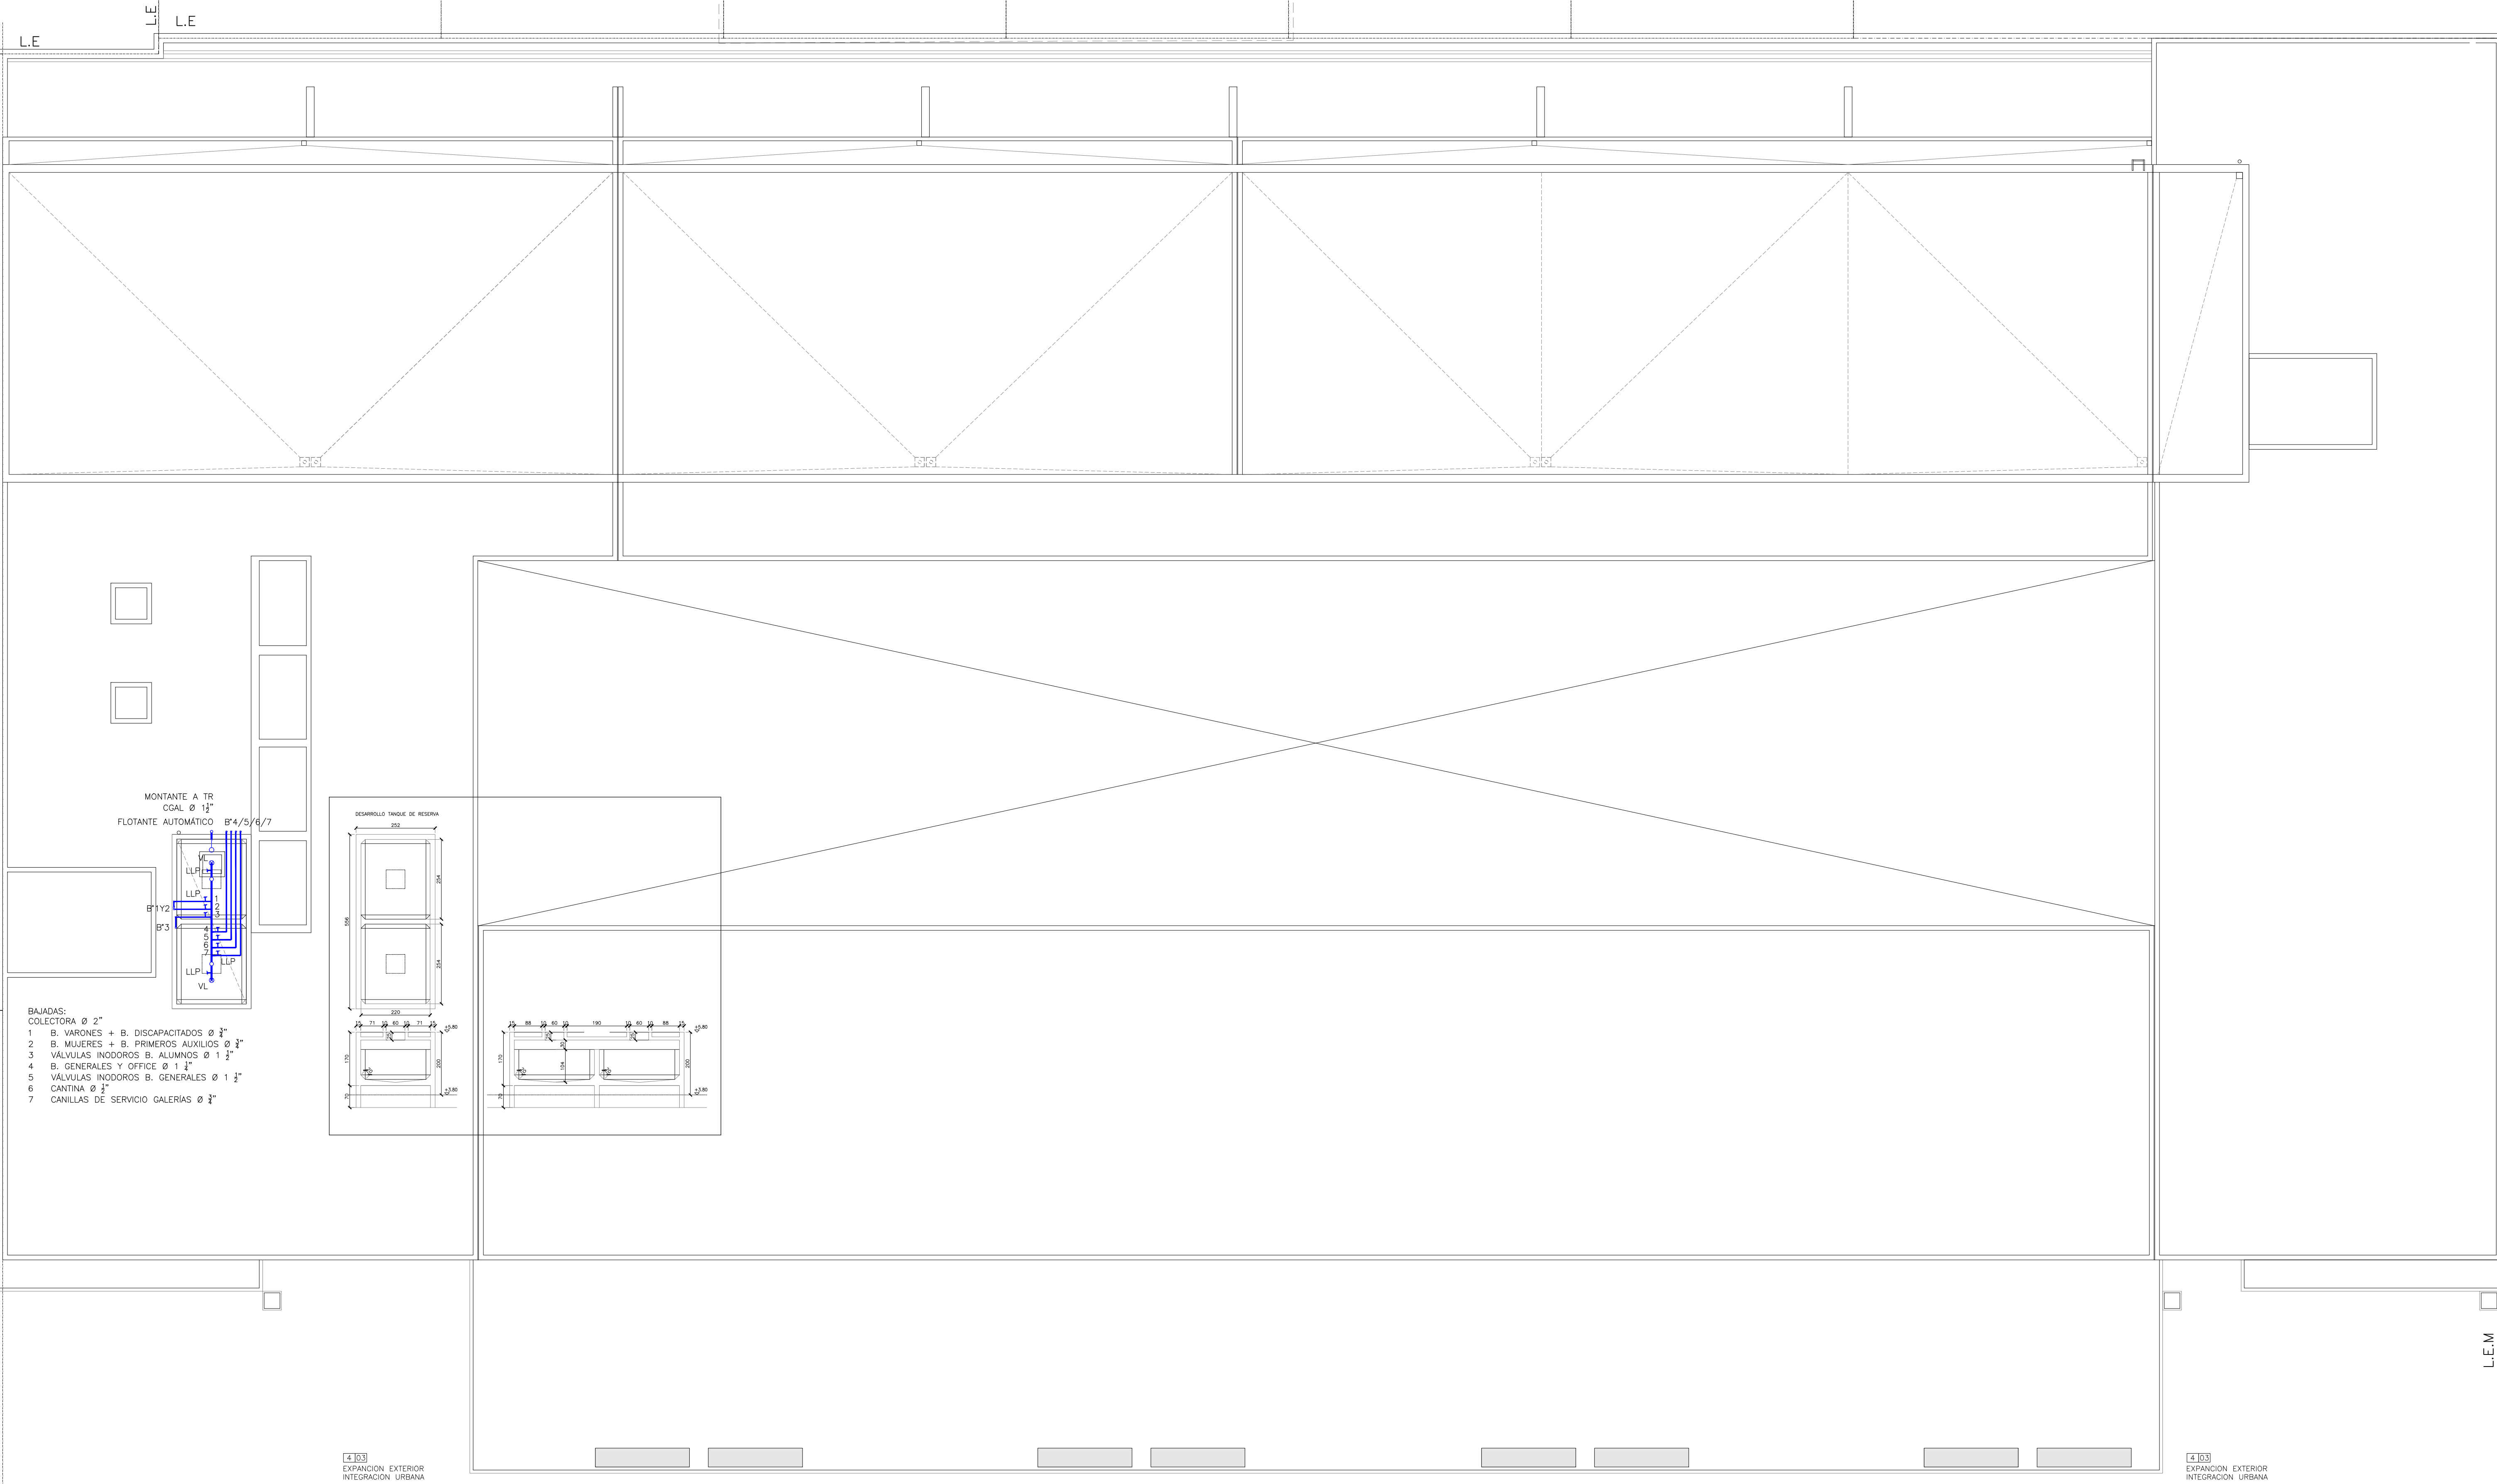

PLANTA BAJA ESC.1:100

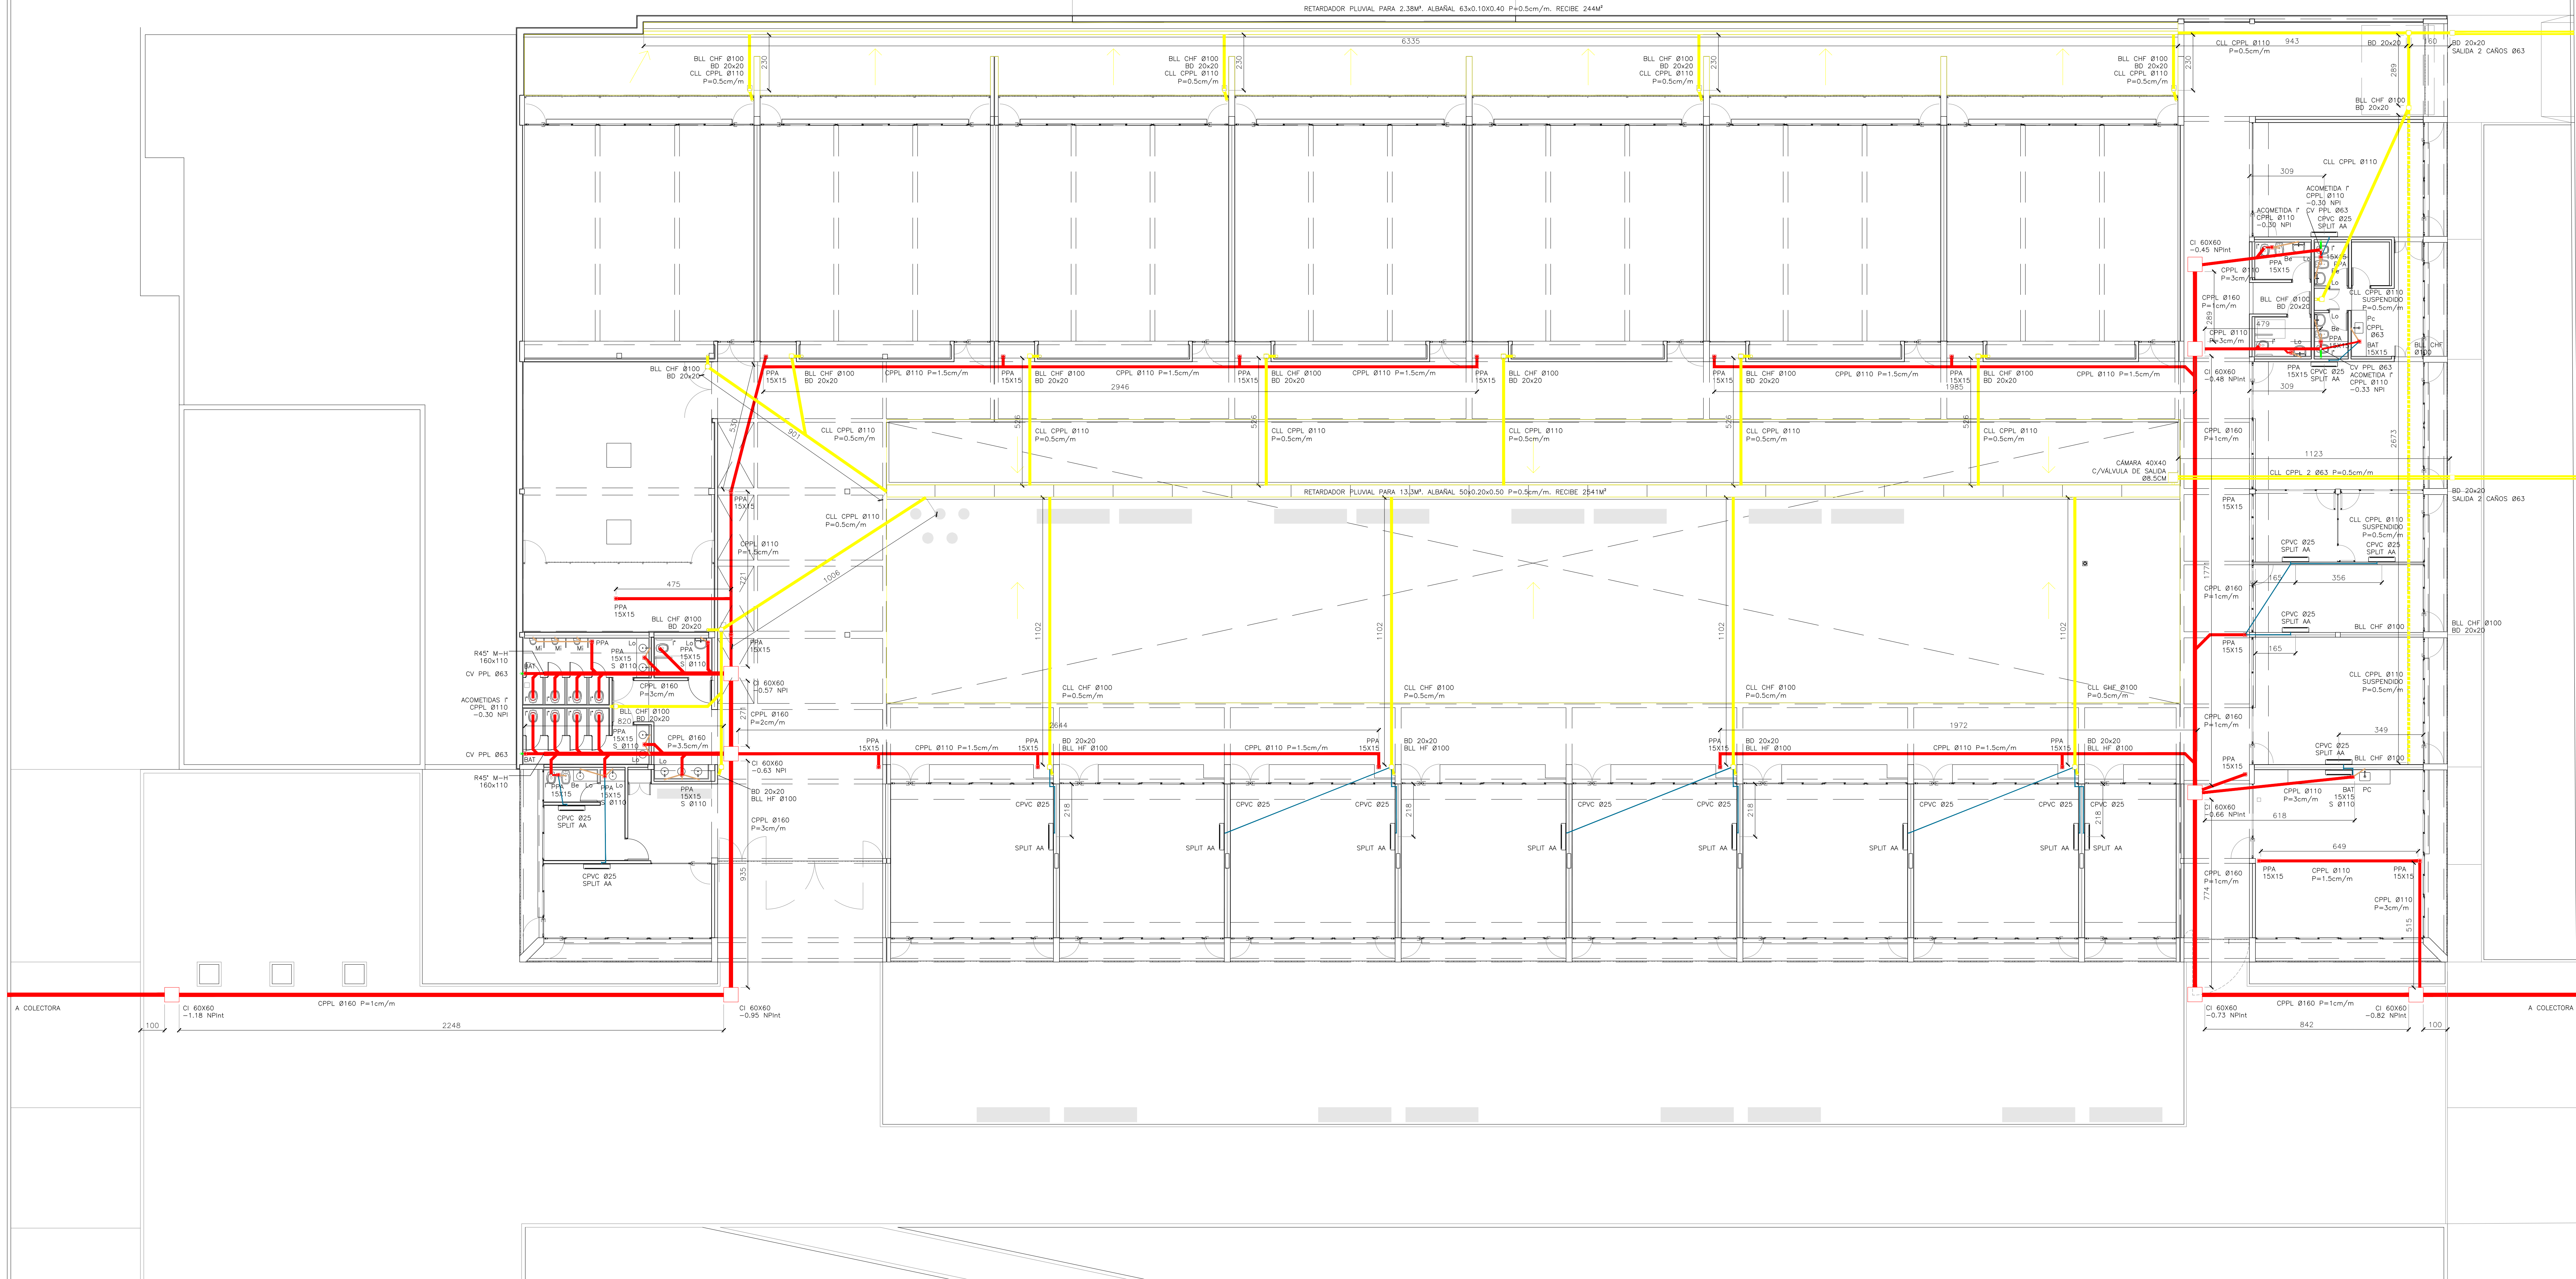






PLANTA DE TECHO NIVEL +3.80 ESC.1:100




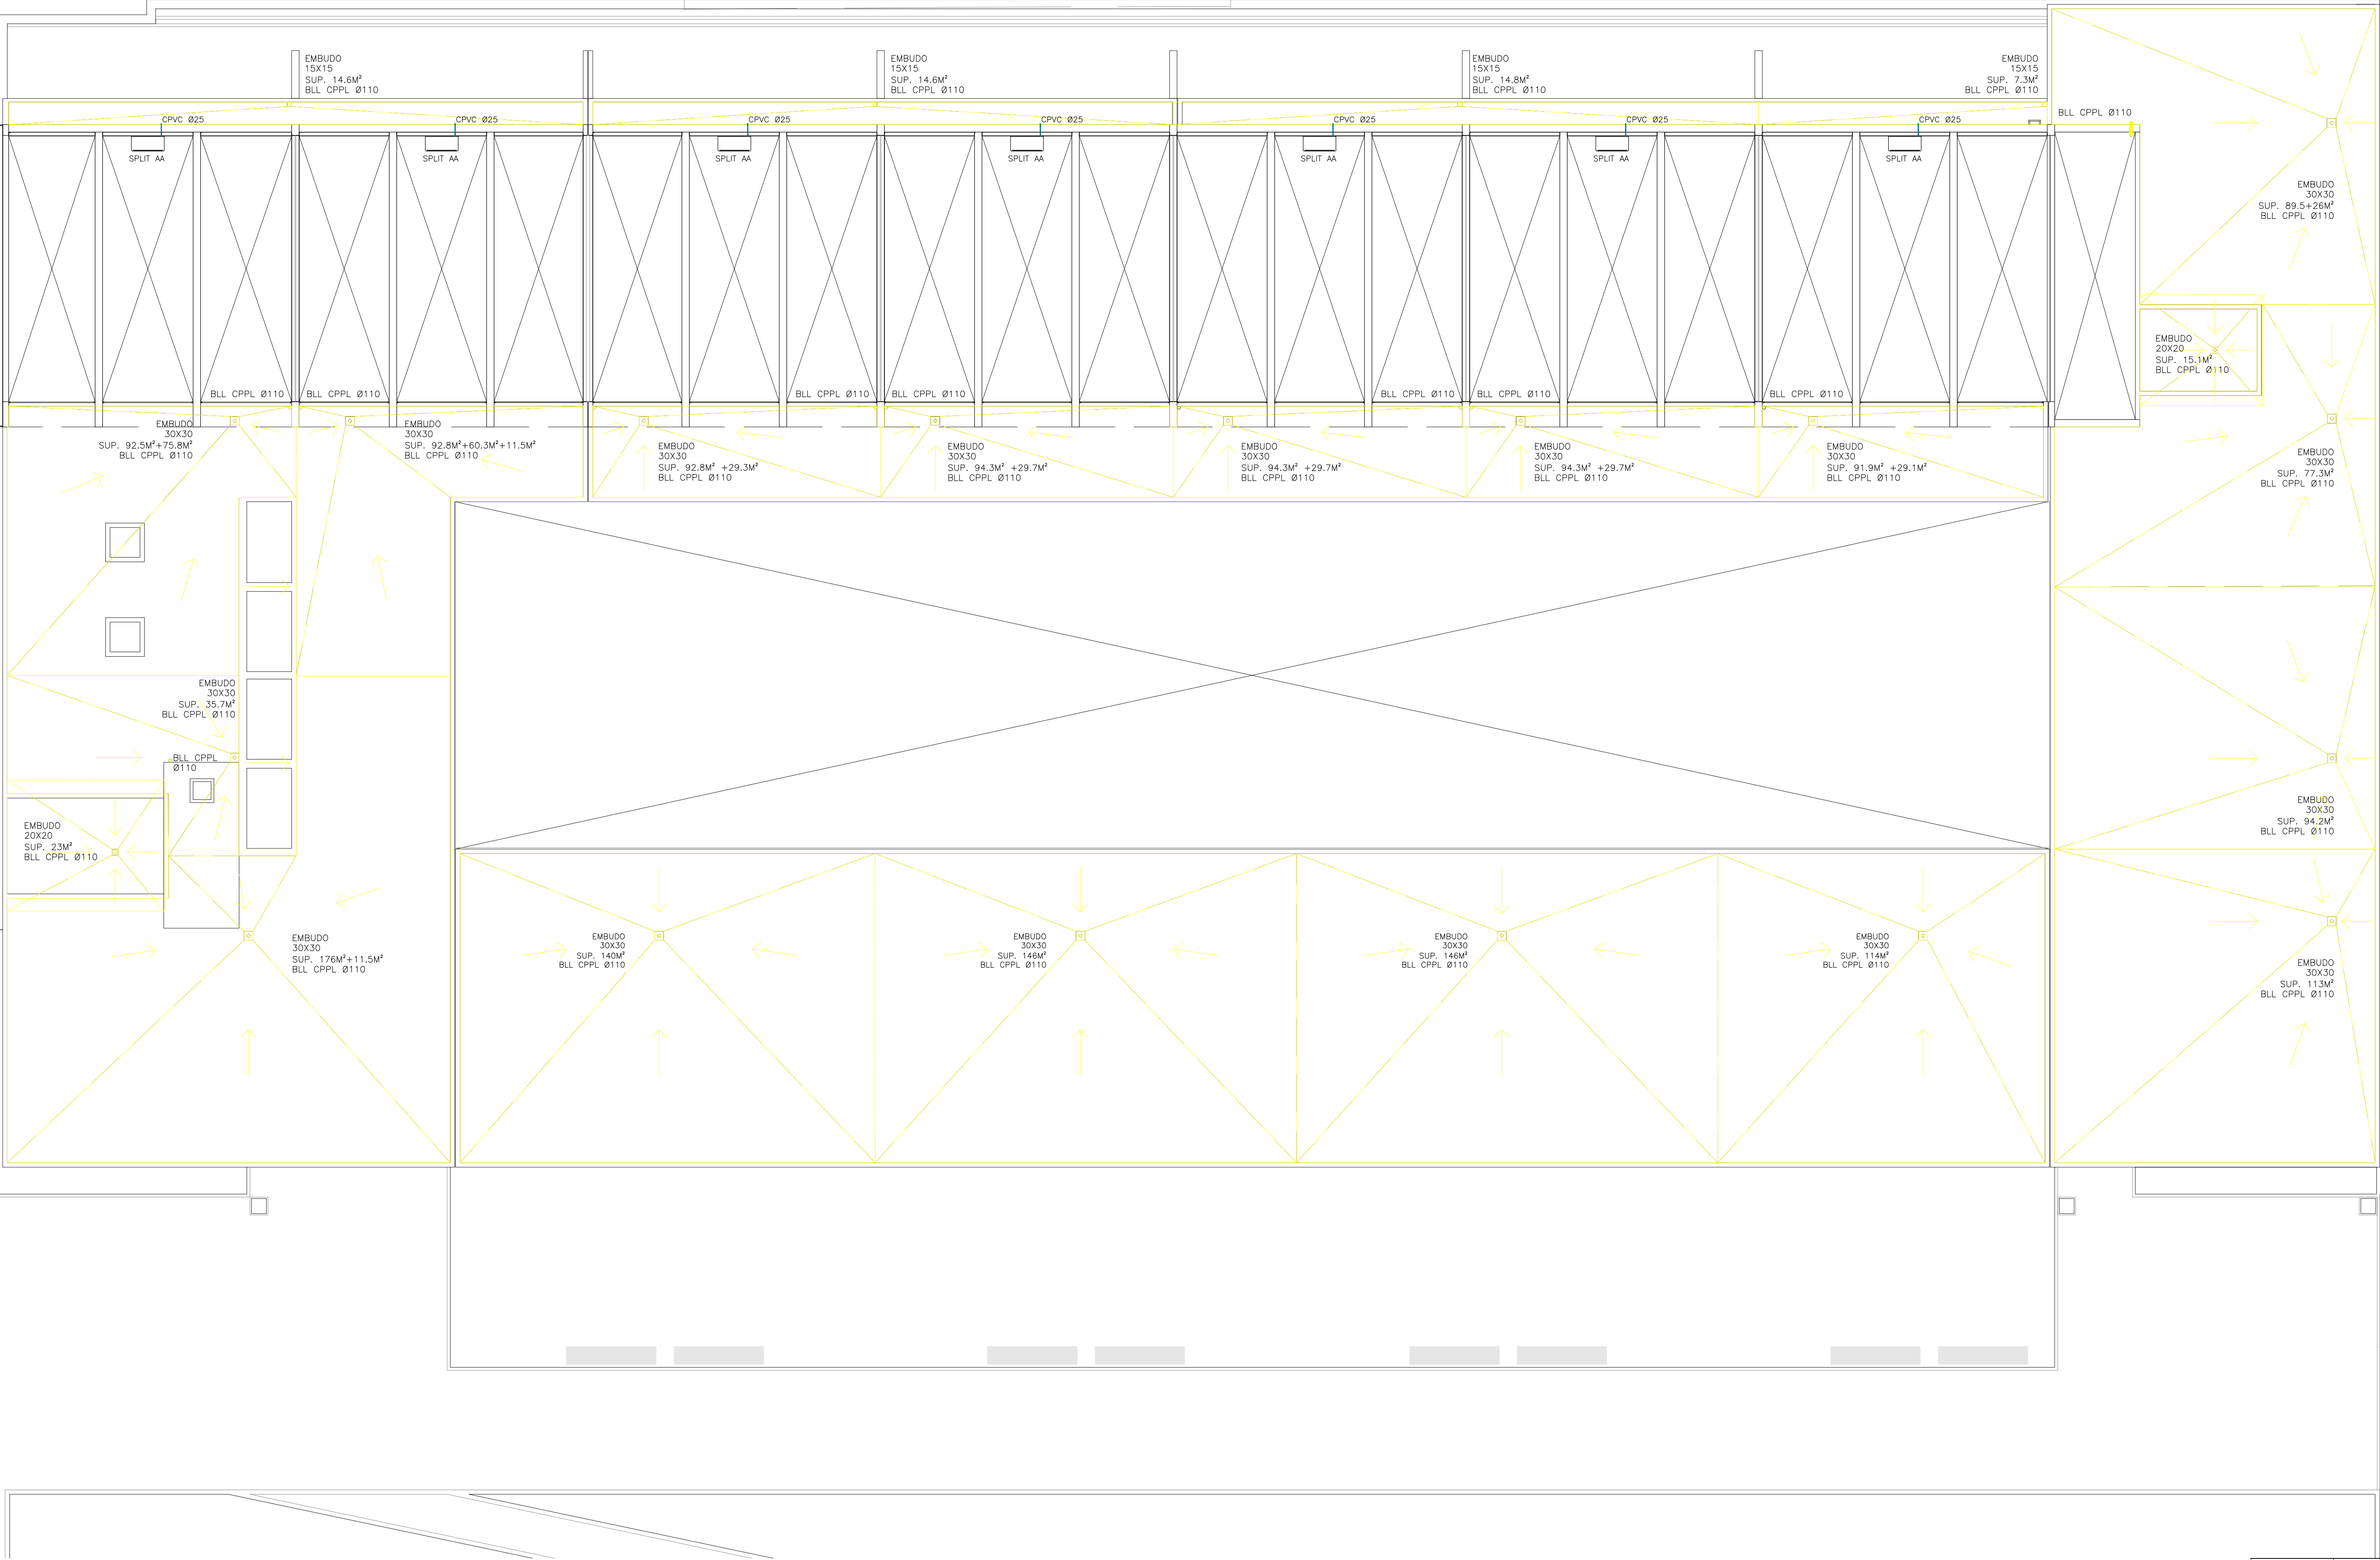






ESTRUTURA SOBRE NIVEL +5.00 ESC.1:100







DENOMINACION	RE01 - REJA EXTERIOR	DENOMINACION	RE02 - REJA EXTERIOR	DENOMINACION	RE03 - PORTON INGRESO PRINCIPALREJA	DENOMINACION	RE04 - REJA EXTERIOR	DENOMINACION	RE05 - REJA EXTERIOR
UBICACION	PB 03- 02/04/06 PRIMEROS AUXILIOS - PORTERIA - CANTINA	UBICACION	PB 03- 02/04/06 PRIMEROS AUXILIOS - PORTERIA - CANTINA	UBICACION	PB 3-01, HALL INGRESO	UBICACION	PB 01-09/10/11/12/13/14, AULA	UBICACION	PB 01-16, LABORATORIO ENSAYOS ELECTRICOS
DIMENSIONES	770x300cm.	DIMENSIONES	767x300cm.	DIMENSIONES	681x300cm.	DIMENSIONES	680x300cm.	DIMENSIONES	378x300cm.
ACCIONAMIENTO	PAÑO FIJO	ACCIONAMIENTO	PAÑO FIJO	ACCIONAMIENTO	UNA HOJA DE ABRIR + 2 HOJAS PIVOTANTES	ACCIONAMIENTO	PAÑO FIJO	ACCIONAMIENTO	PAÑO FIJO
CANTIDAD	2 (DOS), 1 IZDA, 1 DER.	CANTIDAD	2 (DOS), 1 IZDA, 1 DER.	CANTIDAD	1 (UNO).	CANTIDAD	6 (SEIS).	CANTIDAD	1 (UNO)
APTO SOLO PARA COTIZACION. PARA EJECUCION VERIFICAR MEDIDAS EN OBRA.		APTO SOLO PARA COTIZACION. PARA EJECUCION VERIFICAR MEDIDAS EN OBRA.				APTO SOLO PARA COTIZACION. PARA EJECUCION VERIFICAR MEDIDAS EN OBRA.		APTO SOLO PARA COTIZACION. PARA EJECUCION VERIFICAR MEDIDAS EN OBRA.	
TIPO	MALLA ELECTROFORJADA SOBRE ESTRUCTURA DE PERFILES ANGULOS Y TE.	TIPO	MALLA ELECTROFORJADA SOBRE ESTRUCTURA DE PERFILES ANGULOS Y TE.	TIPO	PORTON DE MALLA ELECTROFORJADA SOBRE ESTRUCTURA DE PERFILES ANGULOS Y TE.	TIPO	MALLA ELECTROFORJADA SOBRE ESTRUCTURA DE PERFILES ANGULOS Y TE.	TIPO	MALLA ELECTROFORJADA SOBRE ESTRUCTURA DE PERFILES ANGULOS Y TE.
OBSERVACIONES	TERMINACION GALVANIZADA EN CALENTE. FIJACION CON BROCAS QUIMICAS AL HX'.	OBSERVACIONES	TERMINACION GALVANIZADA EN CALENTE. FIJACION CON BROCAS QUIMICAS AL HX'.	OBSERVACIONES	TERMINACION GALVANIZADA EN CALENTE. 2 SISTEMAS PIVOTANTES + 3 BISAGRAS Y DOS CERRADURAS DE SEGURIDAD.	OBSERVACIONES	TERMINACION GALVANIZADA EN CALENTE. FIJACION CON BROCAS QUIMICAS AL HX'.	OBSERVACIONES	TERMINACION GALVANIZADA EN CALENTE. FIJACION CON BROCAS QUIMICAS AL HX'.









DENOMINACION	RE06 - PORTON ING. SEC.	DENOMINACION	RE07 - REJA EXTERIOR	DENOMINACION	RE08 - REJA EXTERIOR	DENOMINACION	RE09 - REJA EXTERIOR	DENOMINACION	RE10 - PORTON INGRESO VEHIC.	DENOMINACION	RE11 - REJA PORTON TALLERES
UBICACION	PB 3-01, HALL INGRESO	UBICACION	PB 03- 02/04/06 PRIMEROS AUXILIOS - PORTERIA - CANTINA	UBICACION	PB 03- 02/04/06 PRIMEROS AUXILIOS - PORTERIA - CANTINA	UBICACION	PB OFFICE	UBICACION	PB 03-07, INGRESO VEHICULAR	UBICACION	PB 01- 01/02/03/04/05/06/07, TALLERES
DIMENSIONES	300x270cm.	DIMENSIONES	765x300cm.	DIMENSIONES	765x300cm.	DIMENSIONES	765x300cm.	DIMENSIONES	382,5x300cm.	DIMENSIONES	955x227cm.
ACCIONAMIENTO	UNA HOJA DE ABRIR + PAÑO FIJO	ACCIONAMIENTO	PAÑO FIJO	ACCIONAMIENTO	PAÑO FIJO	ACCIONAMIENTO	PAÑO FIJO	ACCIONAMIENTO	LEVADOZO	ACCIONAMIENTO	3 PARES DE 2 HOJAS DE ABRIR
CANTIDAD	1 (UNA).	CANTIDAD	2 (CUATRO), 2 IZDA, 2 DER.	CANTIDAD	2 (CUATRO), 2 IZDA, 2 DER.	CANTIDAD	1	CANTIDAD	1 (UNA).	CANTIDAD	7 (SIETE).
APTO SOLO PARA COTIZACION. PARA EJECUCION VERIFICAR MEDIDAS EN OBRA.		APTO SOLO PARA COTIZACION. PARA EJECUCION VERIFICAR MEDIDAS EN OBRA.		APTO SOLO PARA COTIZACION. PARA EJECUCION VERIFICAR MEDIDAS EN OBRA.		APTO SOLO PARA COTIZACION. PARA EJECUCION VERIFICAR MEDIDAS EN OBRA.		APTO SOLO PARA COTIZACION. PARA EJECUCION VERIFICAR MEDIDAS EN OBRA.		APTO SOLO PARA COTIZACION. PARA EJECUCION VERIFICAR MEDIDAS EN OBRA.	
TIPO	PORTON DE MALLA ELECTROFORJADA SOBRE ESTRUCTURA DE PERFILES ANGULOS Y TE. PIVOT-BULMAN HERRAJES ROMA + CERRADURA DE SEGURIDAD.	TIPO	MALLA ELECTROFORJADA SOBRE ESTRUCTURA DE PERFILES ANGULOS Y TE.	TIPO	MALLA ELECTROFORJADA SOBRE ESTRUCTURA DE PERFILES ANGULOS Y TE.	TIPO	MALLA ELECTROFORJADA SOBRE ESTRUCTURA DE PERFILES ANGULOS Y TE.	TIPO	MALLA ELECTROFORJADA SOBRE ESTRUCTURA DE PERFILES ANGULOS Y TE.	TIPO	PORTONES DE ABRIR DE MALLA ELECTROFORJADA SOBRE ESTRUCTURA DE PERFILES ANGULOS Y TE. 18 POMELAS + 6 PASADORES VERTICALES + 3 CERRADURAS DE SEGURIDAD.
OBSERVACIONES	TERMINACION GALVANIZADA EN CALENTE.	OBSERVACIONES	TERMINACION GALVANIZADA EN CALENTE. FIJACION CON BROCAS QUIMICAS AL HX'.	OBSERVACIONES	TERMINACION GALVANIZADA EN CALENTE. FIJACION CON BROCAS QUIMICAS AL HX'.	OBSERVACIONES	TERMINACION GALVANIZADA EN CALENTE. FIJACION CON BROCAS QUIMICAS AL HX'.	OBSERVACIONES	TERMINACION GALVANIZADA EN CALENTE. FIJACION CON BROCAS QUIMICAS AL HX'.	OBSERVACIONES	TERMINACION GALVANIZADA EN CALENTE. FIJACION CON BROCAS QUIMICAS AL HX'.





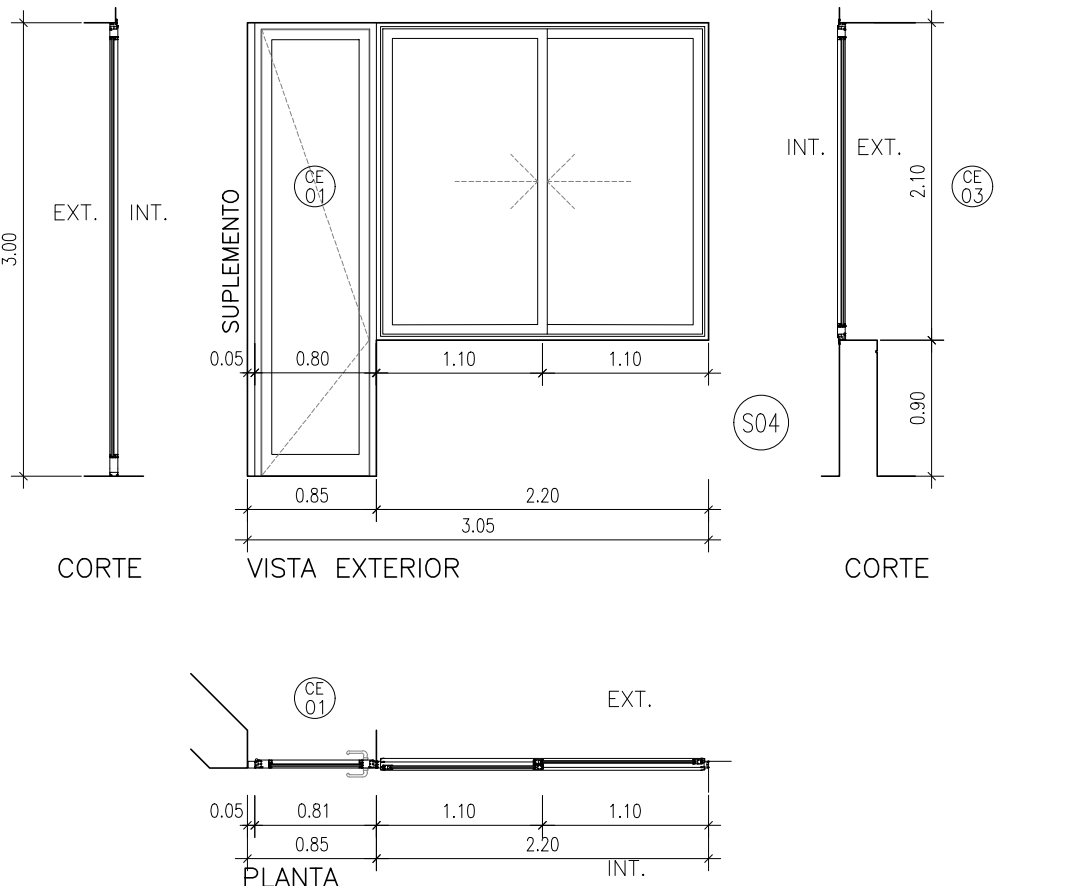
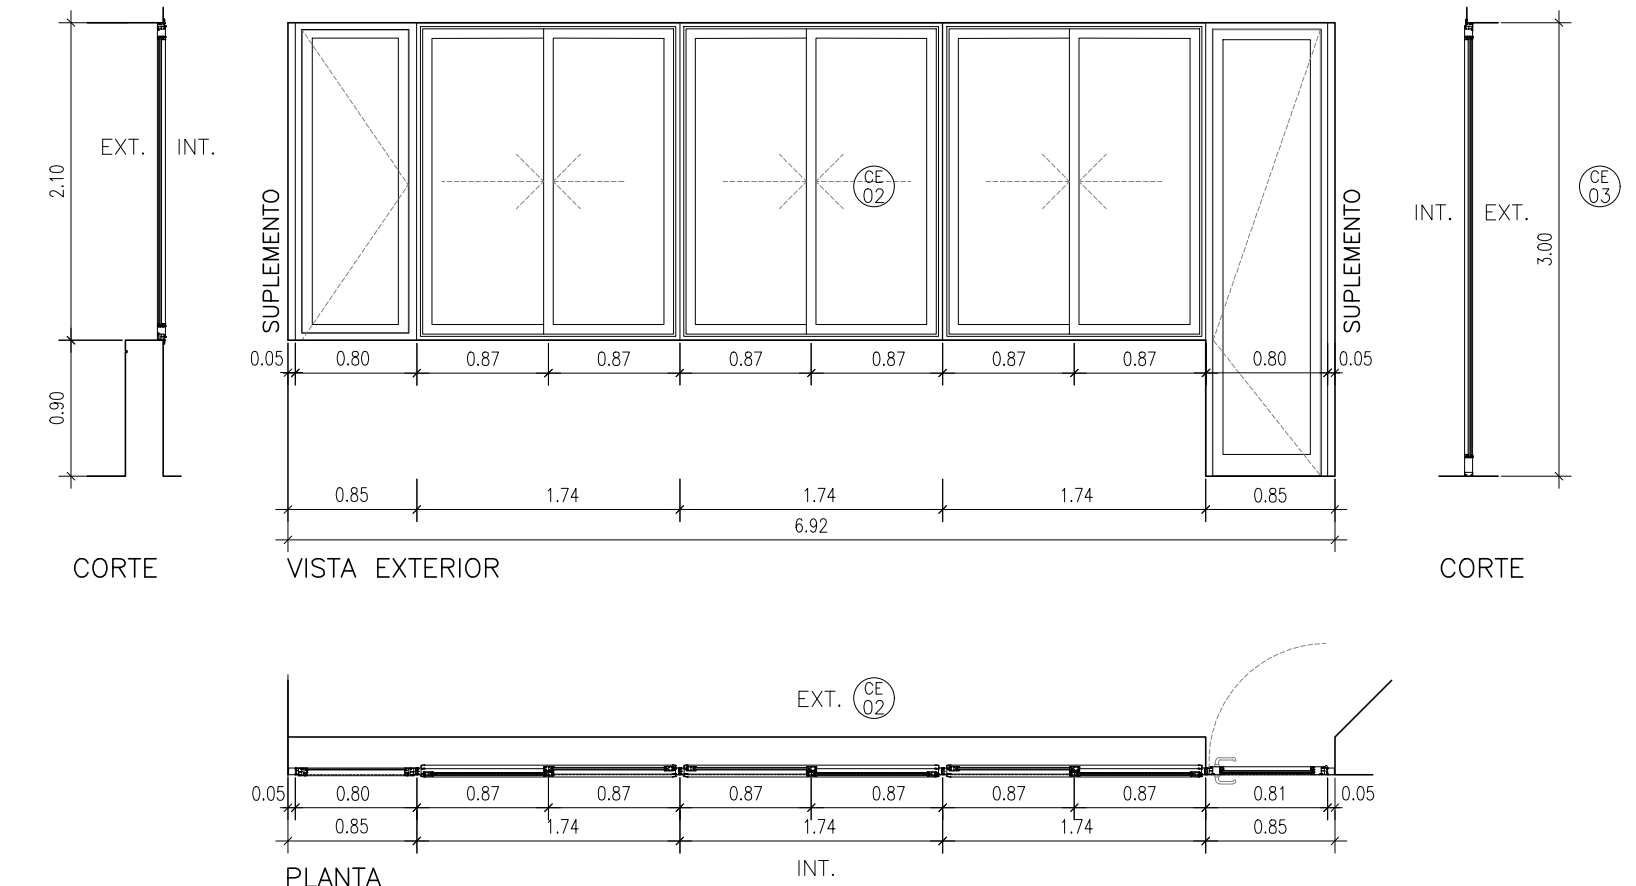
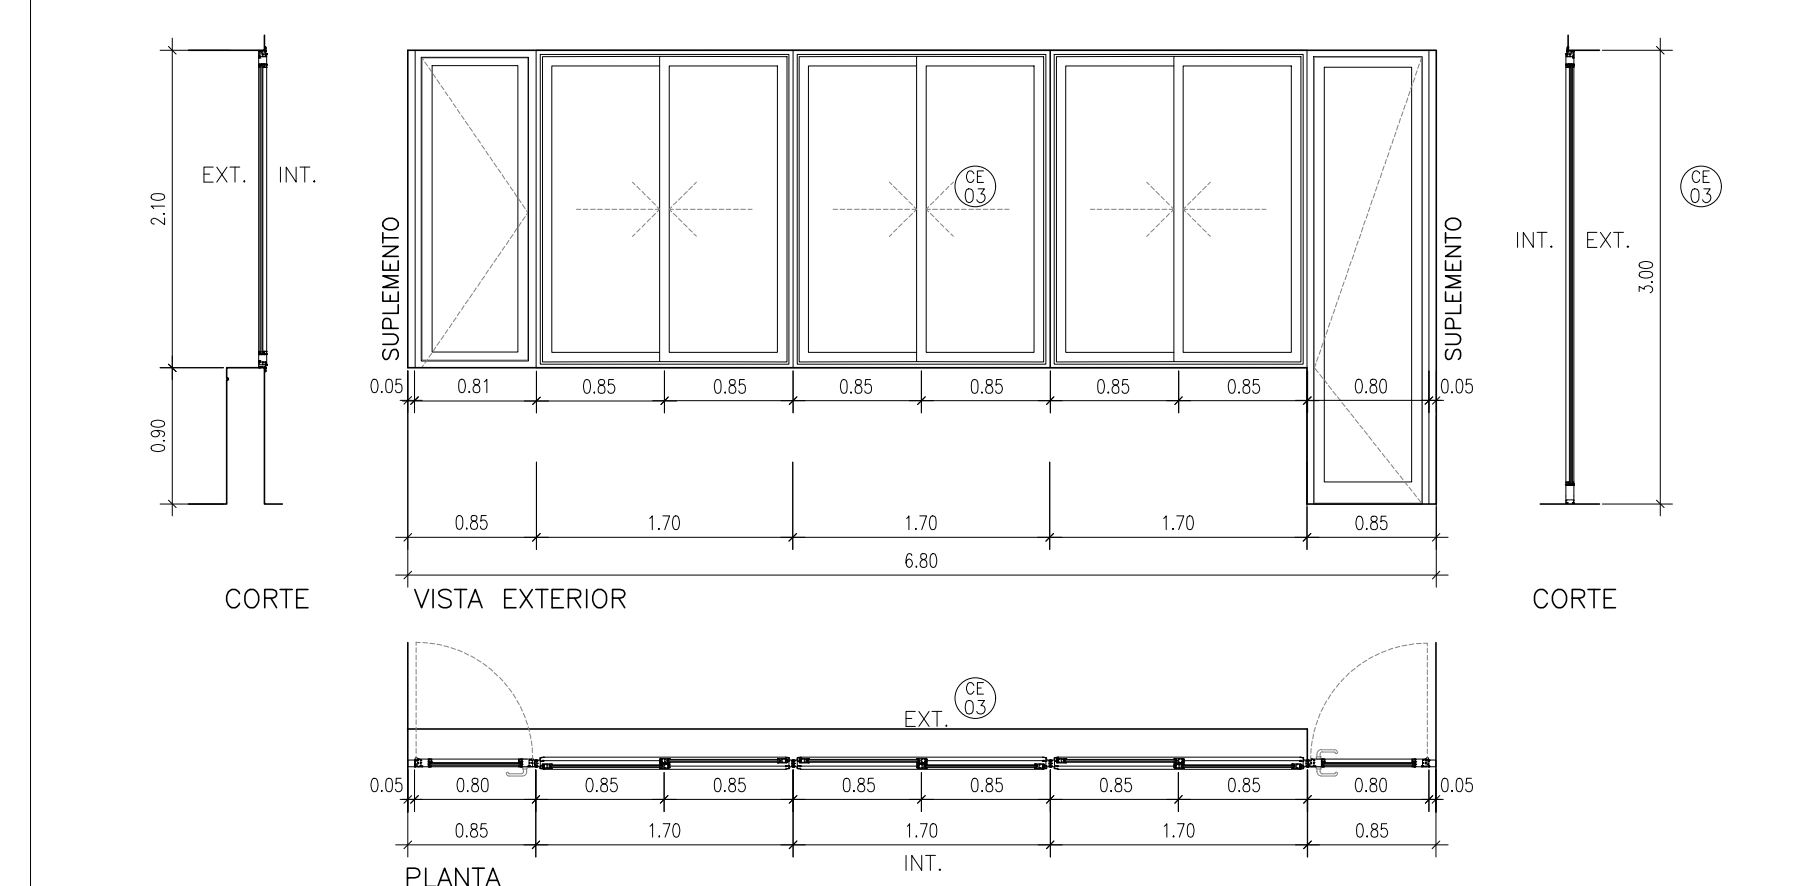
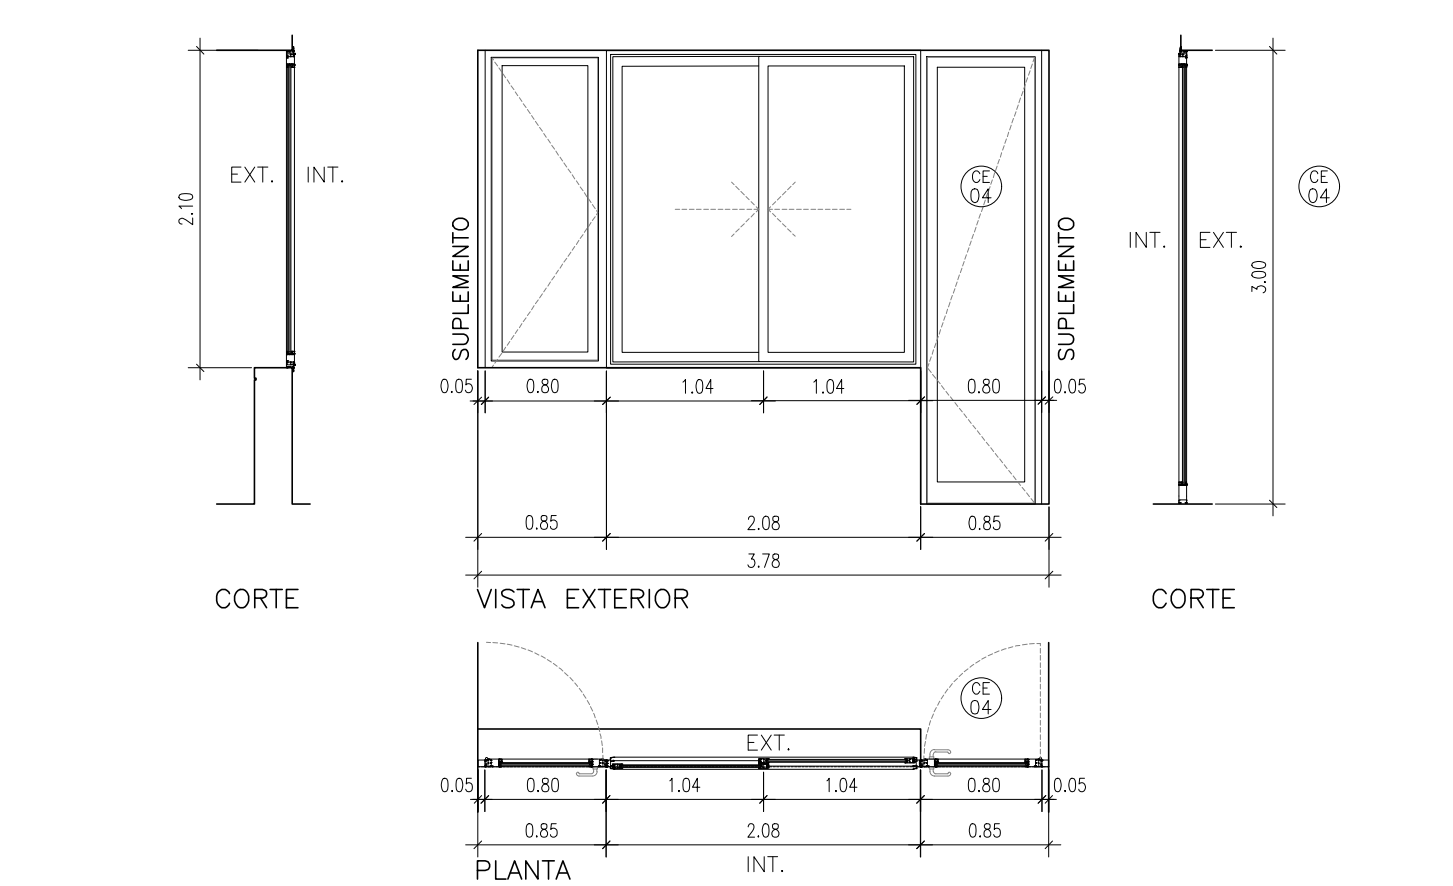
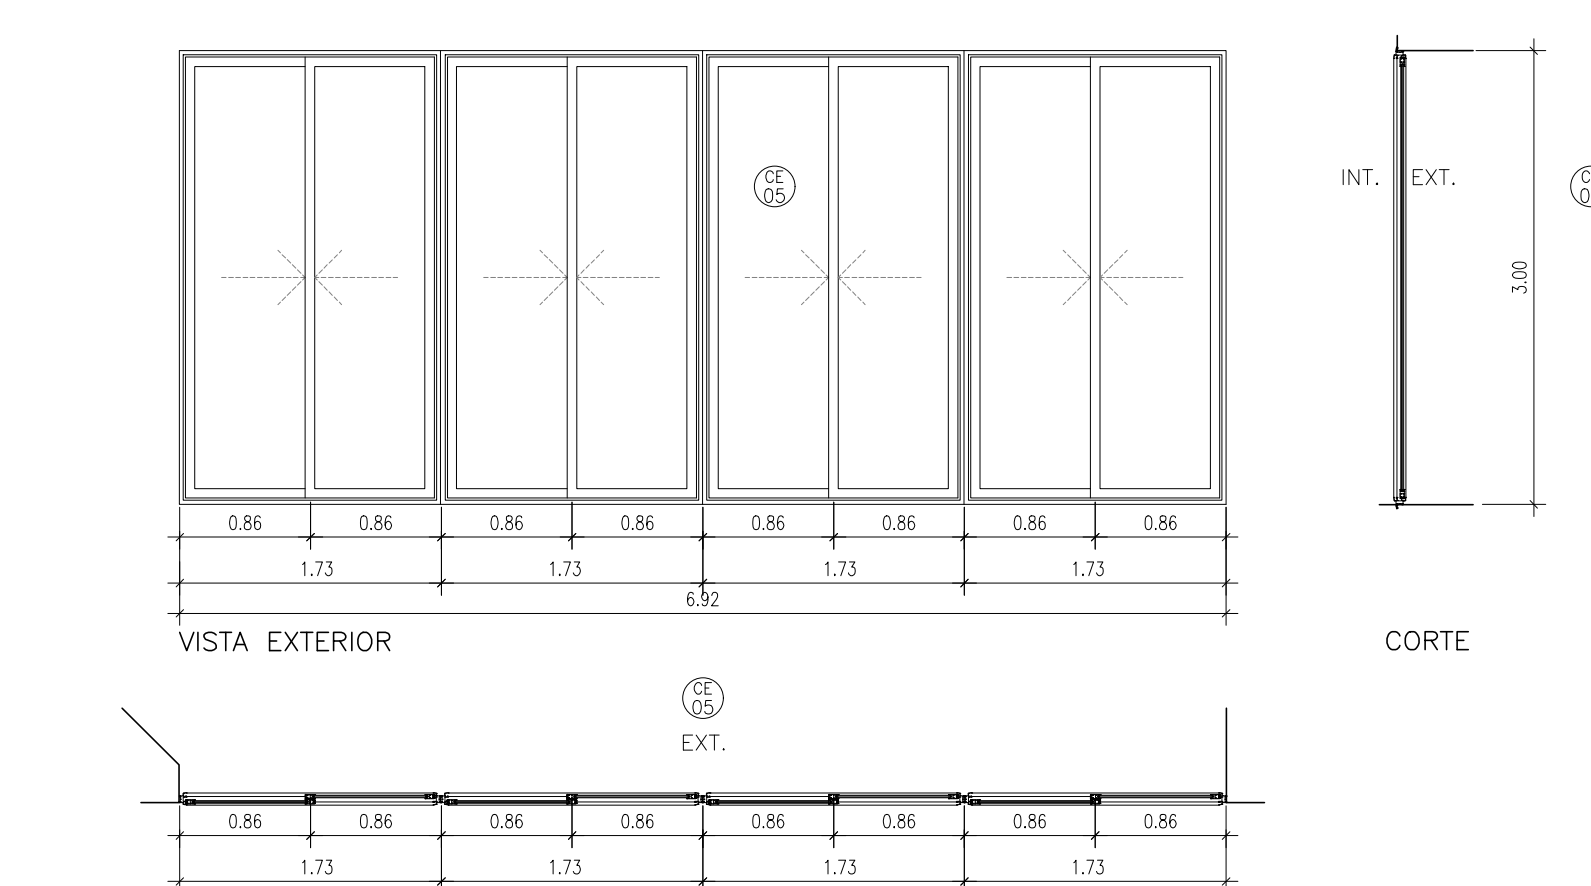
DENOMINACION	CE01	DENOMINACION	CE02	DENOMINACION	CE03	DENOMINACION	CE04	DENOMINACION	C05
UBICACION	PB 3-02 PORTERIA	UBICACION	PB 3-02 PORTERIA	UBICACION	PB 1-08/09/10/11/12/13/14. AULA	UBICACION	PB 1-16 LABORATORIO.	UBICACION	PB 3-04 CANTINA
DIMENSIONES	300X205cm.	DIMENSIONES	692X300cm.	DIMENSIONES	680X300	DIMENSIONES	300X378 cm.	DIMENSIONES	300X692cm.
ACCIONAMIENTO	1 PUERTA DE ABRIR + 1 CORREDIZA DE 2 PAÑOS	ACCIONAMIENTO	PUERTA DE ABRIR DE 1 HOJA + 3 VENTANAS CORREDIZAS DE 2 HOJAS + 1 VENTANA DE ABRIR	ACCIONAMIENTO	PUERTA DE ABRIR DE 1 HOJA + 3 VENTANAS CORREDIZAS DE 2 HOJAS + 1 VENTANA DE ABRIR	ACCIONAMIENTO	PUERTA DE ABRIR DE 1 HOJA + VENTANA CORREDIZAS DE 2 HOJAS + 1 VENTANA DE ABRIR	ACCIONAMIENTO	4 PUERTAS VENTANAS CORREDIZAS DE 2 PAÑOS
CANTIDAD	1 (UNA).	CANTIDAD	1 (UNA).	CANTIDAD	1 (UNA).	CANTIDAD	1 (UNA).	CANTIDAD	1 (UNA).
									
APTO SOLO PARA COTIZACION. PARA EJECUCION VERIFICAR MEDIDAS EN OBRA.		APTO SOLO PARA COTIZACION. PARA EJECUCION VERIFICAR MEDIDAS EN OBRA.		APTO SOLO PARA COTIZACION. PARA EJECUCION VERIFICAR MEDIDAS EN OBRA.		APTO SOLO PARA COTIZACION. PARA EJECUCION VERIFICAR MEDIDAS EN OBRA.		APTO SOLO PARA COTIZACION. PARA EJECUCION VERIFICAR MEDIDAS EN OBRA.	
PERFILERIA	PERFILES ALUMINIO ALIAR LINEA MODENA RPT O SUPERIOR. HERRAJES DEL SISTEMA. TERMINACION: COLOR BLANCO	PERFILERIA	PERFILES ALUMINIO ALIAR LINEA MODENA RPT O SUPERIOR. HERRAJES DEL SISTEMA. TERMINACION: COLOR BLANCO	PERFILERIA	PERFILES ALUMINIO ALIAR LINEA MODENA RPT O SUPERIOR. HERRAJES DEL SISTEMA. TERMINACION: COLOR BLANCO	PERFILERIA	PERFILES ALUMINIO ALIAR LINEA MODENA RPT O SUPERIOR. HERRAJES DEL SISTEMA. TERMINACION: COLOR BLANCO	PERFILERIA	PERFILES ALUMINIO ALIAR LINEA MODENA RPT O SUPERIOR. HERRAJES DEL SISTEMA. TERMINACION: COLOR BLANCO
VIDRIOS	VIDRIO DVH LAMINADO 3+3 /9/ + LAMINA LOW E + 3+3 TRANSPARENTE	VIDRIOS	VIDRIO DVH LAMINADO 3+3 /9/ + LAMINA LOW E + 3+3 TRANSPARENTE	VIDRIOS	VIDRIO DVH LAMINADO 3+3 /9/ + LAMINA LOW E + 3+3 TRANSPARENTE	VIDRIOS	VIDRIO DVH LAMINADO 3+3 /9/ + LAMINA LOW E + 3+3 TRANSPARENTE	VIDRIOS	VIDRIO DVH LAMINADO 3+3 /9/ + LAMINA LOW E + 3+3 TRANSPARENTE

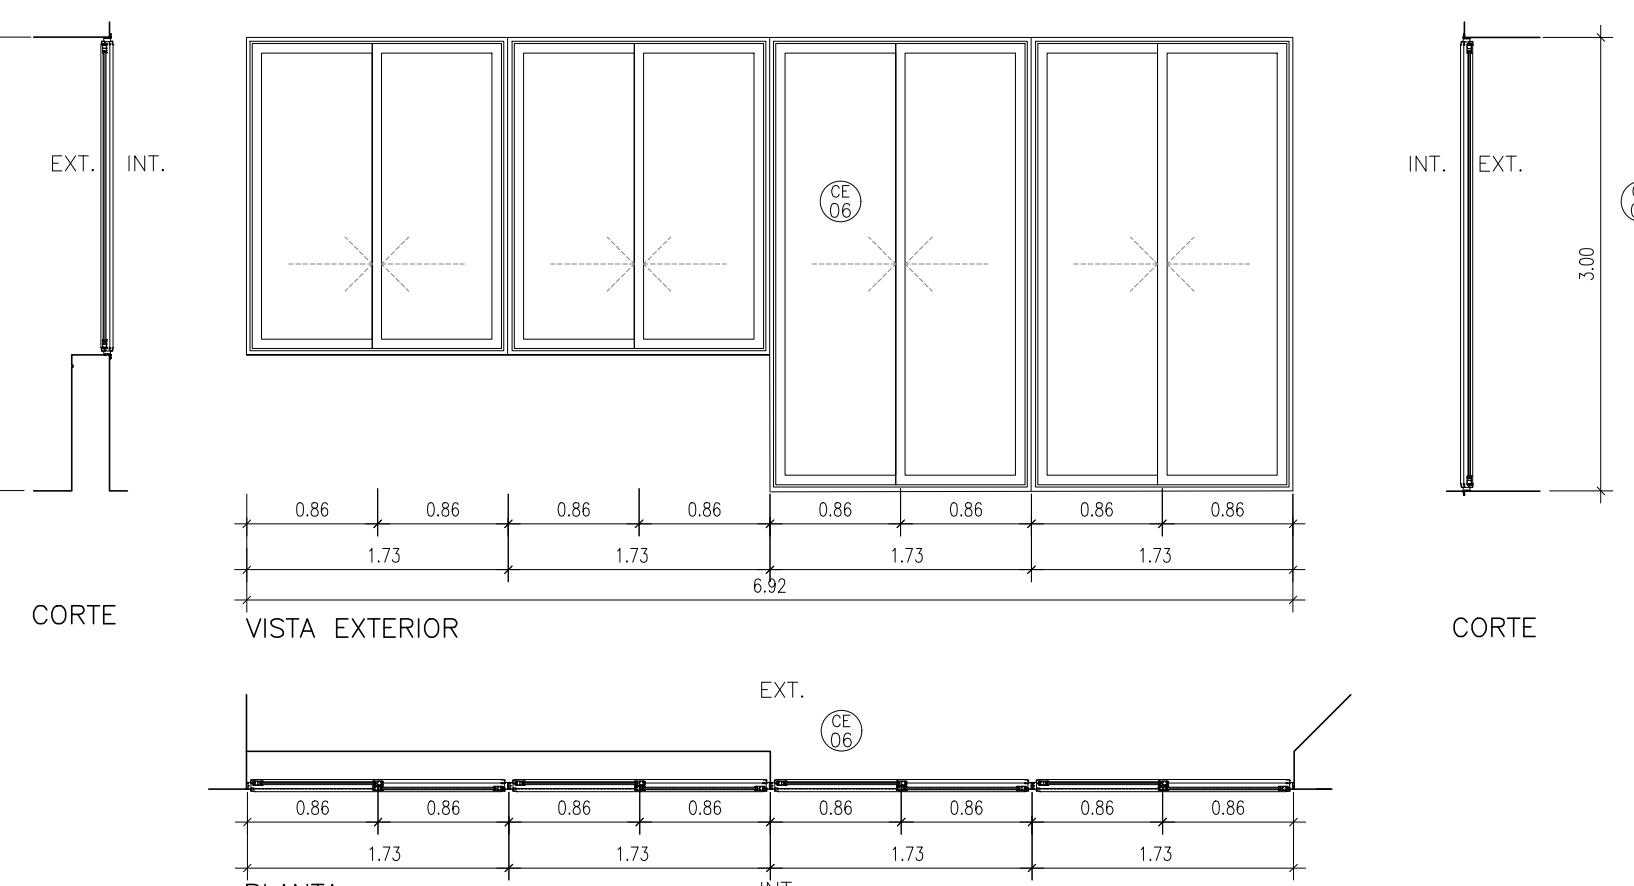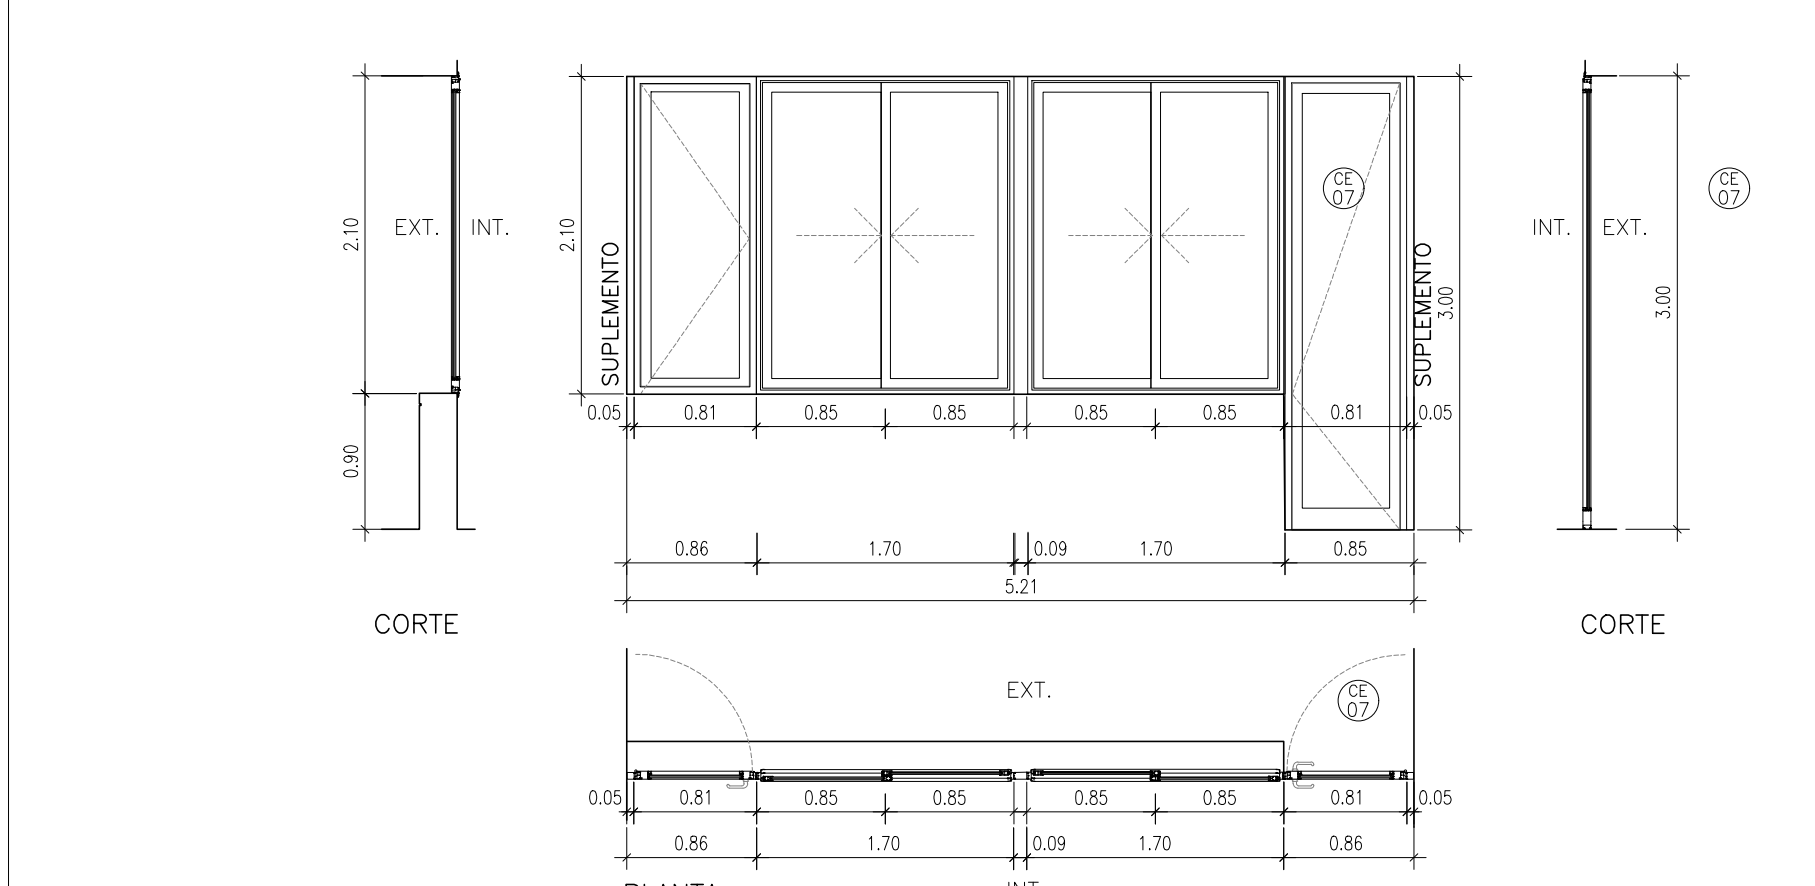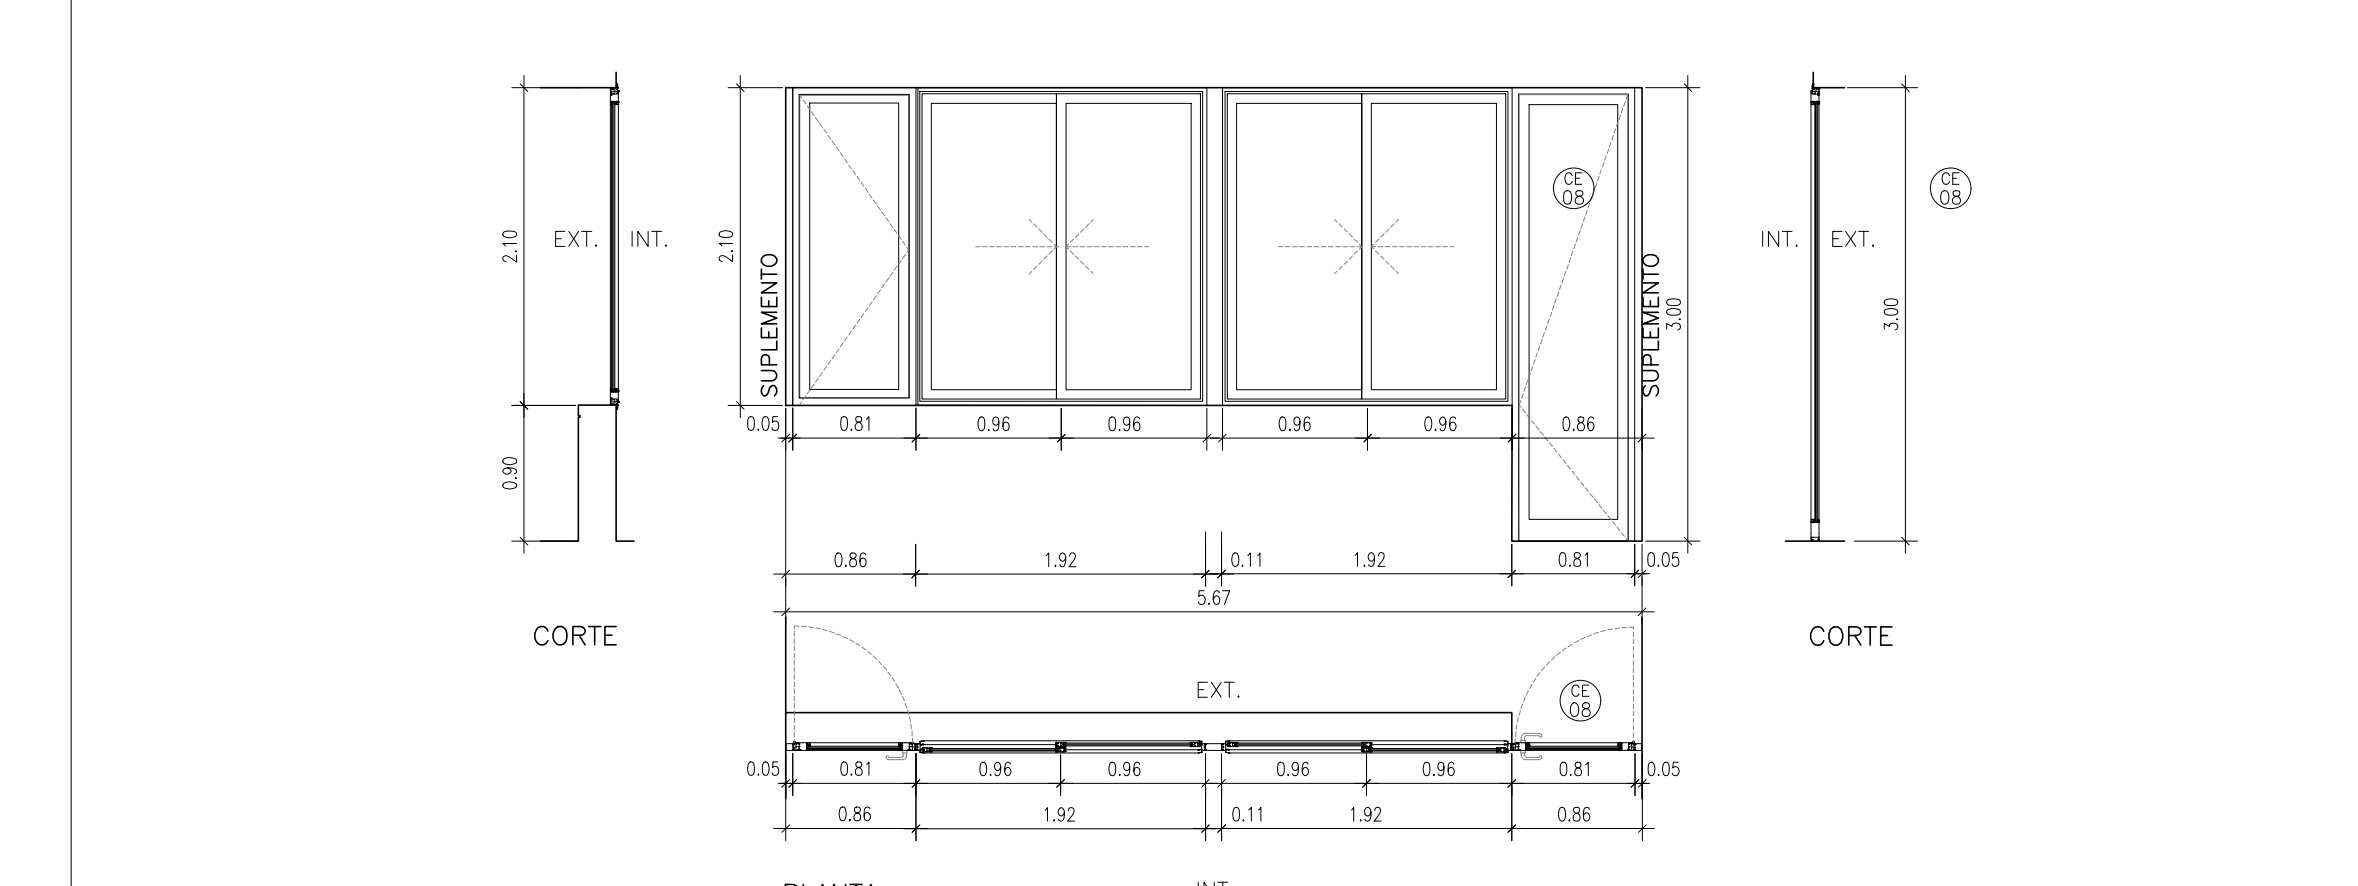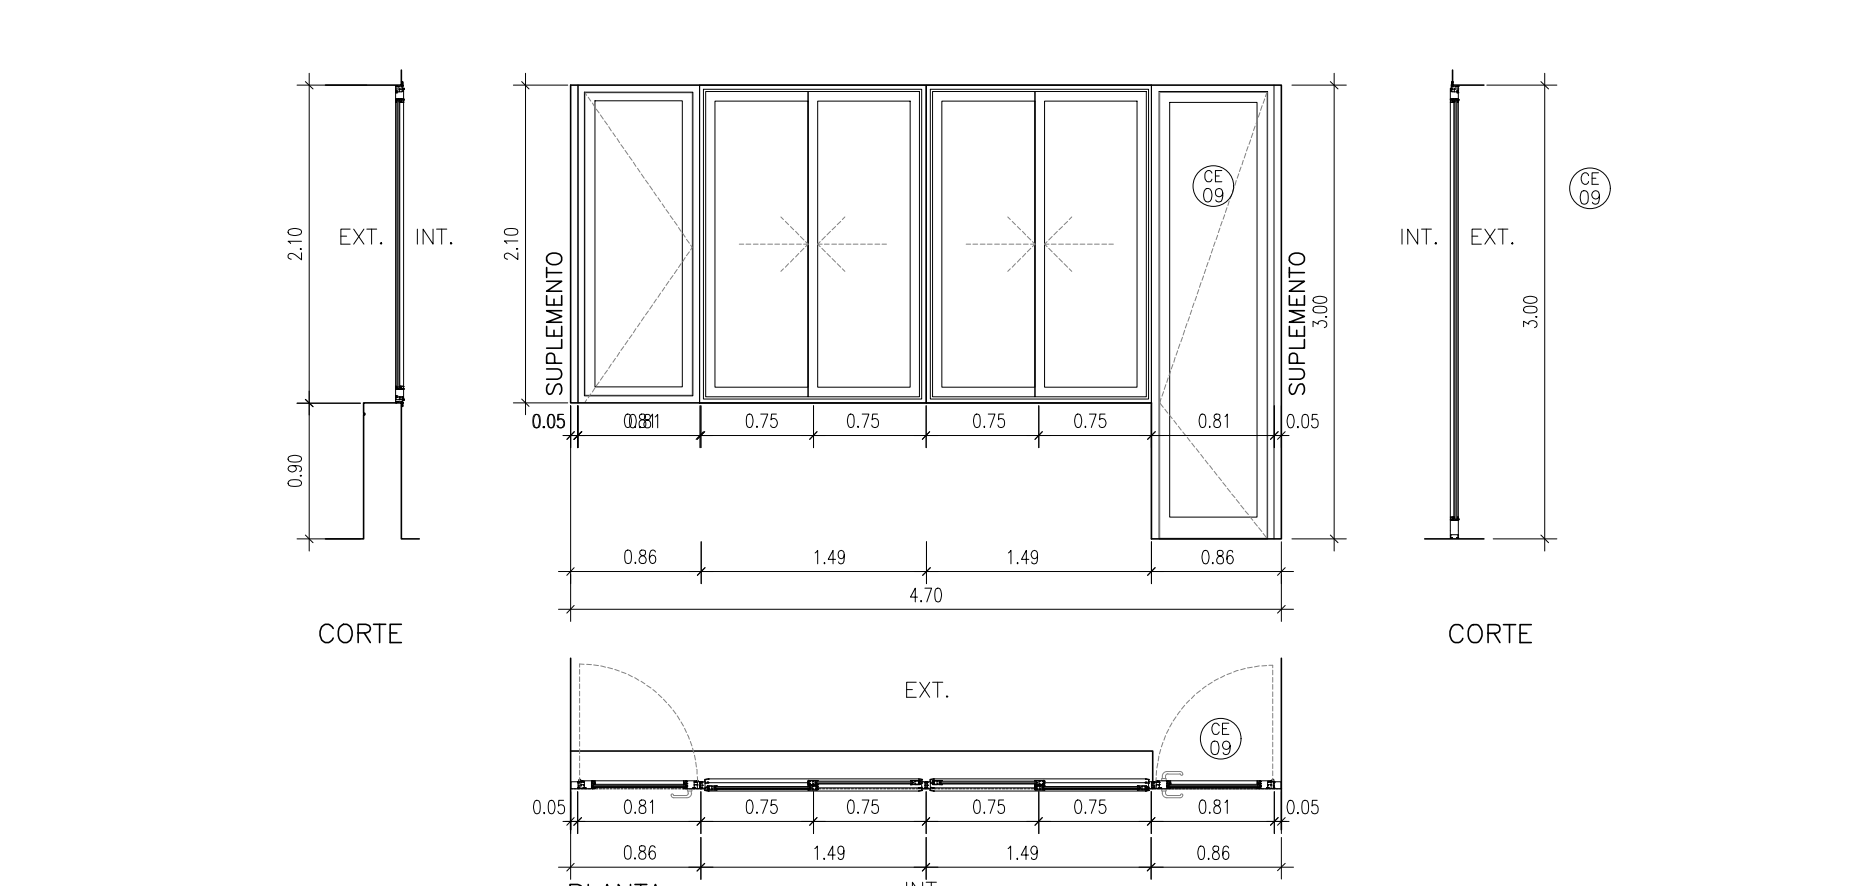DENOMINACION	CE06	DENOMINACION	CE07	DENOMINACION	CE08	DENOMINACION	CE09
UBICACION	PB 3-04 CANTINA	UBICACION	PB 2-03 SECRETARIA ADMINISTRATIVA PB 2-06 SALA DE PRECEPTORES.	UBICACION	PB 2-01/02/03/05/06 ADMINISTRACION.	UBICACION	PB 2-01/02/03/05/06 ADMINISTRACION.
DIMENSIONES	300X692cm.	DIMENSIONES	300X521cm.	DIMENSIONES	300X567cm.	DIMENSIONES	300X470cm.
ACCIONAMIENTO	2 VENTANAS CORREDIZA DE 2 PAÑOS + 2 PUERTAS VENTANAS CORREDIZAS DE 2 PAÑOS	ACCIONAMIENTO	PUERTA DE ABRIR DE 1 HOJA + 2 VENTANAS CORREDIZAS DE DOS HOJA + 1 VENTANA DE ABRIR	ACCIONAMIENTO	PUERTA DE ABRIR DE 1 HOJA + 2 VENTANAS CORREDIZAS DE 2 HOJAS + 1 VENTANA DE ABRIR	ACCIONAMIENTO	PUERTA DE ABRIR DE 1 HOJA + 2 VENTANAS CORREDIZAS DE 2 HOJAS + 1 VENTANA DE ABRIR
CANTIDAD	1 (UNA).	CANTIDAD	2 (DOS).	CANTIDAD	1 (UNA).	CANTIDAD	2 (DOS).
							
APTO SOLO PARA COTIZACION. PARA EJECUCION VERIFICAR MEDIDAS EN OBRA.		APTO SOLO PARA COTIZACION. PARA EJECUCION VERIFICAR MEDIDAS EN OBRA.		APTO SOLO PARA COTIZACION. PARA EJECUCION VERIFICAR MEDIDAS EN OBRA.		APTO SOLO PARA COTIZACION. PARA EJECUCION VERIFICAR MEDIDAS EN OBRA.	
PERFILERIA	PERFILES ALUMINIO ALIAR LINEA MODENA RPT O SUPERIOR. HERRAJES DEL SISTEMA. TERMINACION: COLOR BLANCO	PERFILERIA	PERFILES ALUMINIO ALIAR LINEA MODENA RPT O SUPERIOR. HERRAJES DEL SISTEMA. TERMINACION: COLOR BLANCO	PERFILERIA	PERFILES ALUMINIO ALIAR LINEA MODENA RPT O SUPERIOR. HERRAJES DEL SISTEMA. TERMINACION: COLOR BLANCO	PERFILERIA	PERFILES ALUMINIO ALIAR LINEA MODENA RPT O SUPERIOR. HERRAJES DEL SISTEMA. TERMINACION: COLOR BLANCO
VIDRIOS	VIDRIO DVH LAMINADO 3+3 /9/ + LAMINA LOW E + 3+3 TRANSPARENTE	VIDRIOS	VIDRIO DVH LAMINADO 3+3 /9/ + LAMINA LOW E + 3+3 TRANSPARENTE	VIDRIOS	VIDRIO DVH LAMINADO 3+3 /9/ + LAMINA LOW E + 3+3 TRANSPARENTE	VIDRIOS	VIDRIO DVH LAMINADO 3+3 /9/ + LAMINA LOW E + 3+3 TRANSPARENTE

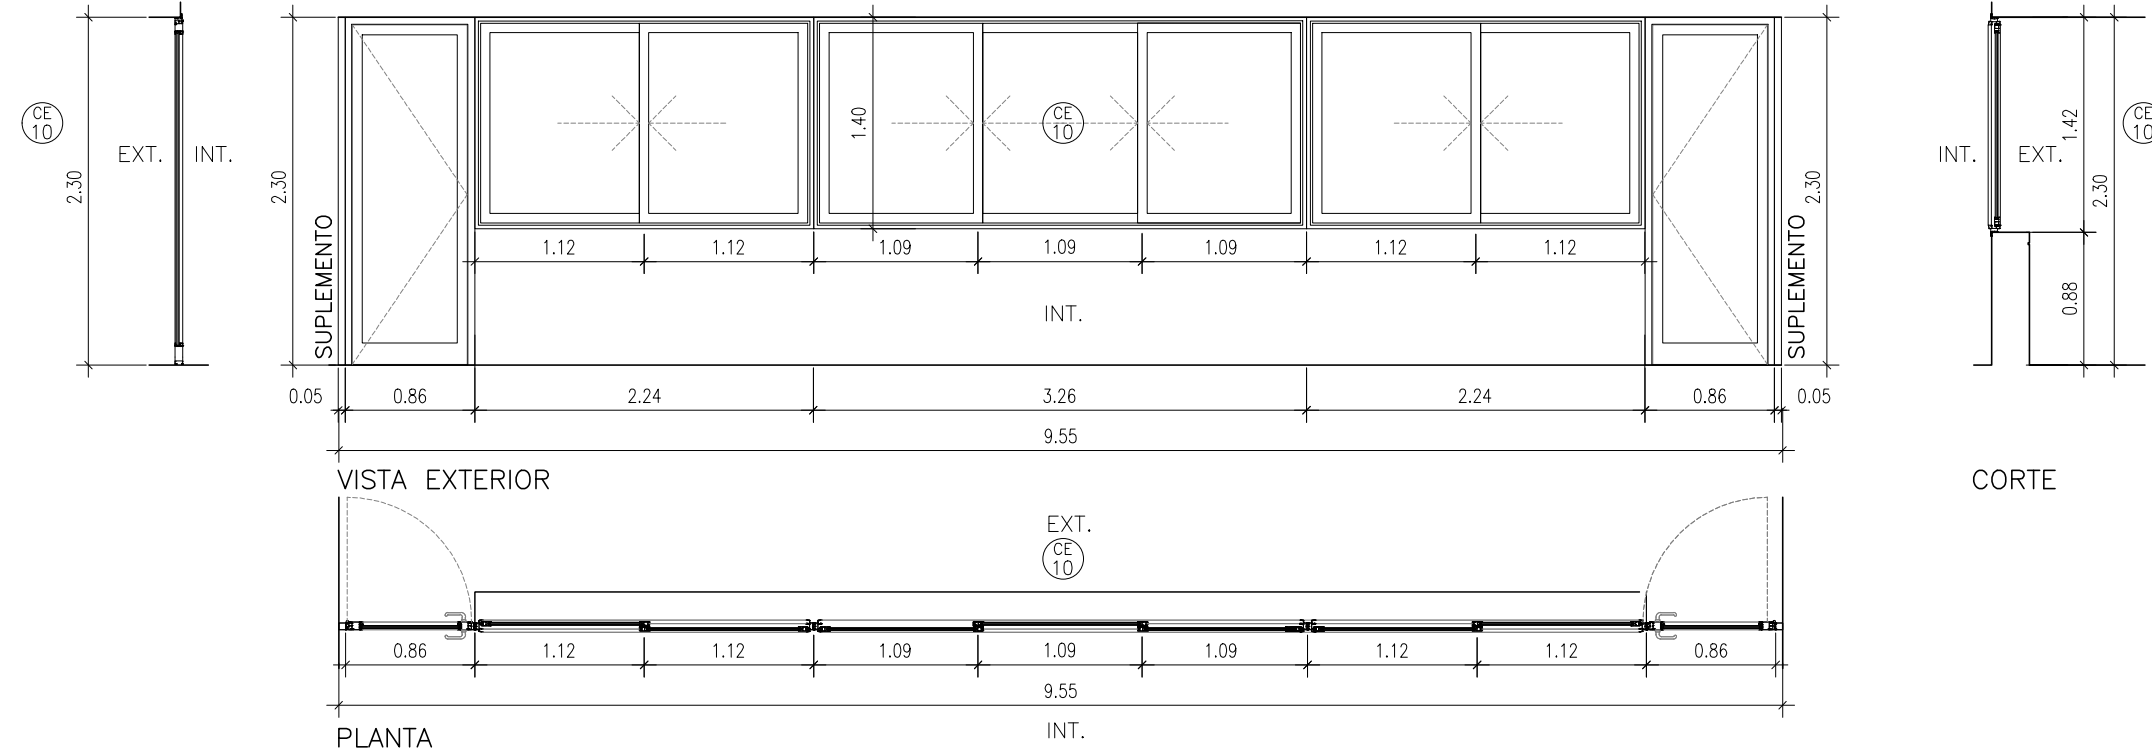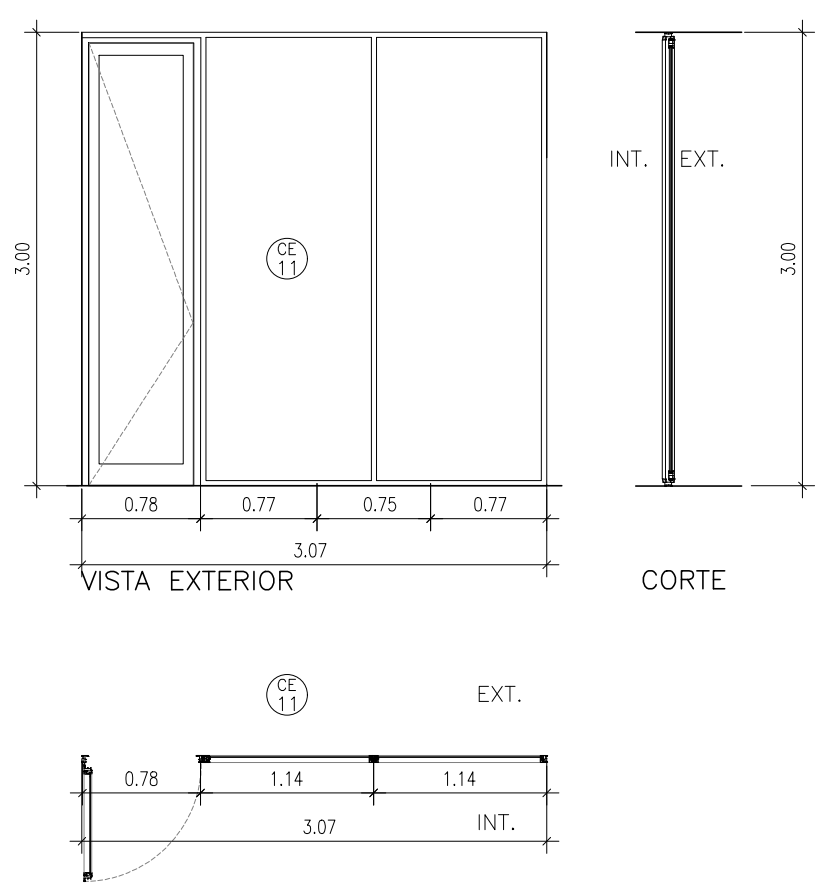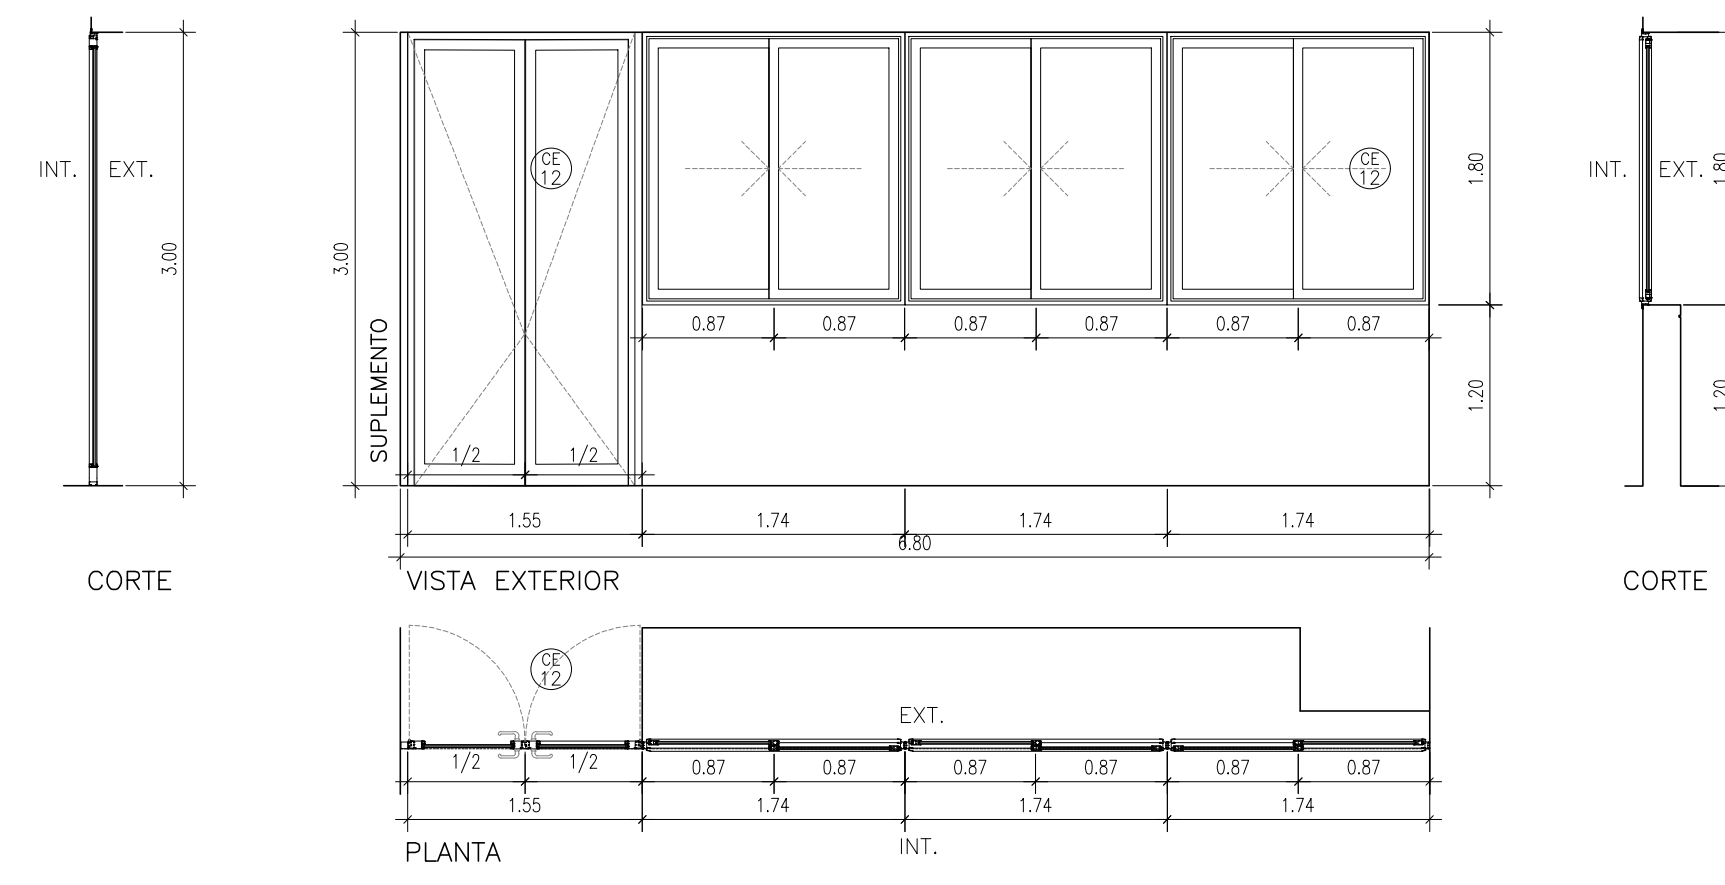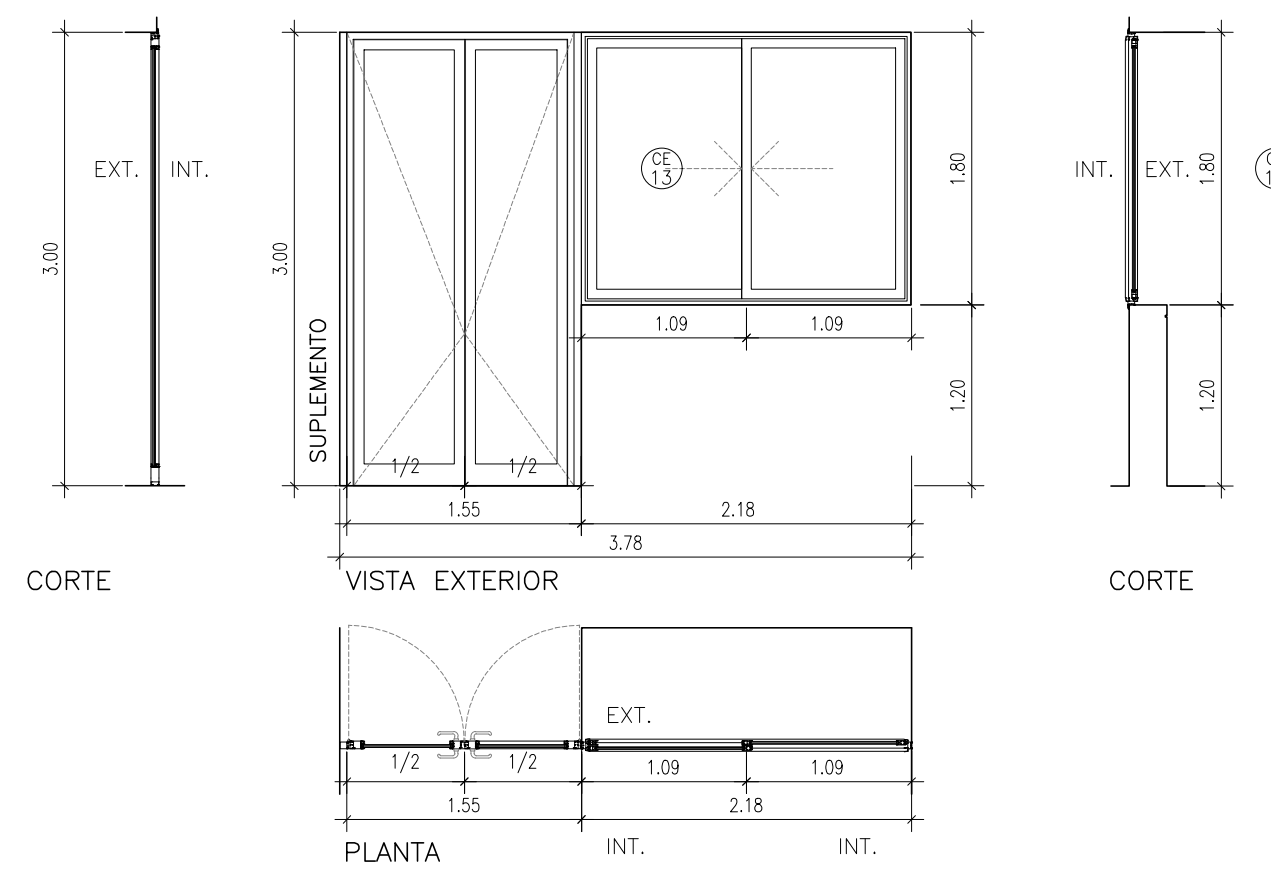
DENOMINACION	CE10	DENOMINACION	CE11	DENOMINACION	CE12	DENOMINACION	CE13	
UBICACION	PB 1-01/02/03/04/05/06/07. TALLERER	UBICACION	PB 3-04 CANTINA	UBICACION	PB 1-06/08/10/11/12/13/14 y 16. AULA Y LABORATORIO.	UBICACION	PB 1-16 LABORATORIO.	
DIMENSIONES	230x955cm.	DIMENSIONES	307x300cm.	DIMENSIONES	680x300cm.	DIMENSIONES	300x378 cm.	
ACCIONAMIENTO	2 PUERTA DE ABRIR + 2 VENTANAS CORREDIZAS DE DOS PAÑOS + 1 VENTANA CORREDIZA DE 3 PAÑOS	ACCIONAMIENTO	PUERTA DE ABRIR + PAÑO FIJO	ACCIONAMIENTO	PUERTA DE ABRIR 2 HOJAS + 3 VENTANAS CORREDIZAS DE 2 PAÑOS	ACCIONAMIENTO	PUERTA DE ABRIR DE 2 HOJAS + VENTANA CORREDIZAS DE 2 HOJA	
CANTIDAD	1 (UNA).	1 (TOTAL).	1 (UNA).	1 (TOTAL).	1 (UNA).	7 (TOTAL).	1 (UNA).	1 (TOTAL).
								
APTO. SOLO PARA COTIZACION. PARA EJECUCION VERIFICAR MEDIDAS EN OBRA.		APTO. SOLO PARA COTIZACION. PARA EJECUCION VERIFICAR MEDIDAS EN OBRA.		APTO. SOLO PARA COTIZACION. PARA EJECUCION VERIFICAR MEDIDAS EN OBRA.		APTO. SOLO PARA COTIZACION. PARA EJECUCION VERIFICAR MEDIDAS EN OBRA.		
PERFILERIA	PERFILES ALUMINIO ALIAR LINEA MODENA RPT O SUPERIOR. HERRAJES DEL SISTEMA. TERMINACION: COLOR BLANCO	PERFILERIA	PERFILES ALUMINIO ALIAR LINEA MODENA RPT O SUPERIOR. HERRAJES DEL SISTEMA. TERMINACION: COLOR BLANCO	PERFILERIA	PERFILES ALUMINIO ALIAR LINEA MODENA RPT O SUPERIOR. HERRAJES DEL SISTEMA. TERMINACION: COLOR BLANCO	PERFILERIA	PERFILES ALUMINIO ALIAR LINEA MODENA RPT O SUPERIOR. HERRAJES DEL SISTEMA. TERMINACION: COLOR BLANCO	
VIDRIOS	VIDRIO DVH LAMINADO 3+3 /9/ + LAMINA LOW E + 3+3 TRANSPARENTE	VIDRIOS	VIDRIO DVH LAMINADO 3+3 /9/ + LAMINA LOW E + 3+3 TRANSPARENTE	VIDRIOS	VIDRIO DVH LAMINADO 3+3 /9/ + LAMINA LOW E + 3+3 TRANSPARENTE	VIDRIOS	VIDRIO DVH LAMINADO 3+3 /9/ + LAMINA LOW E + 3+3 TRANSPARENTE	

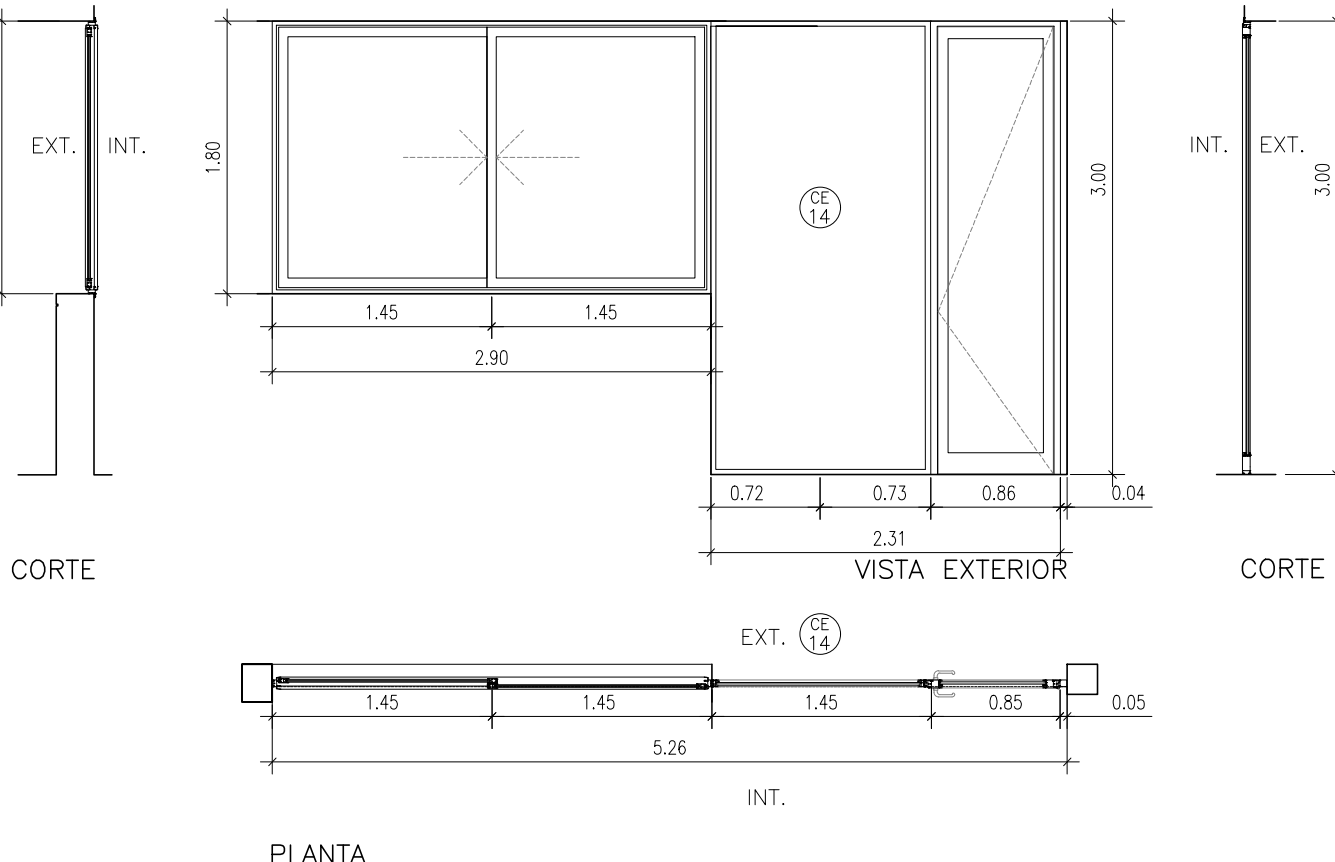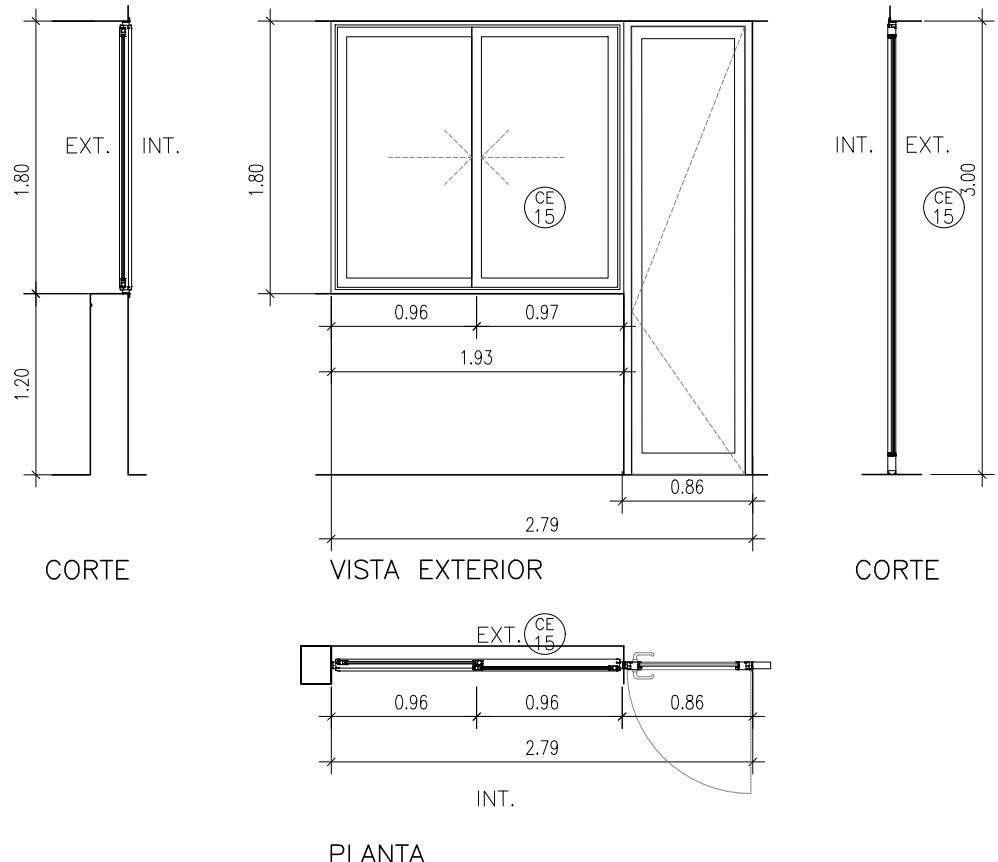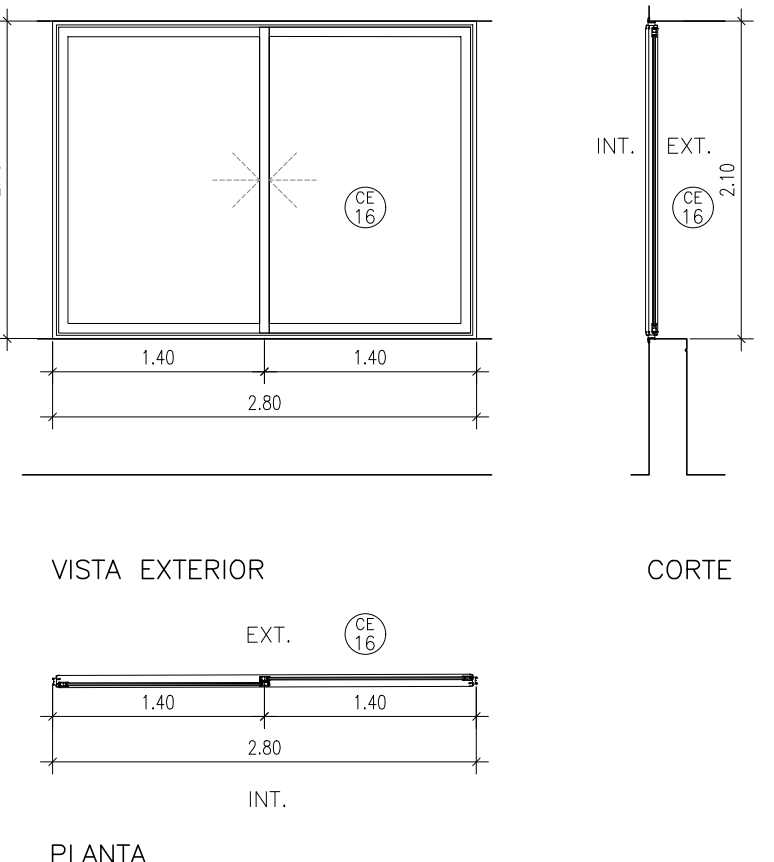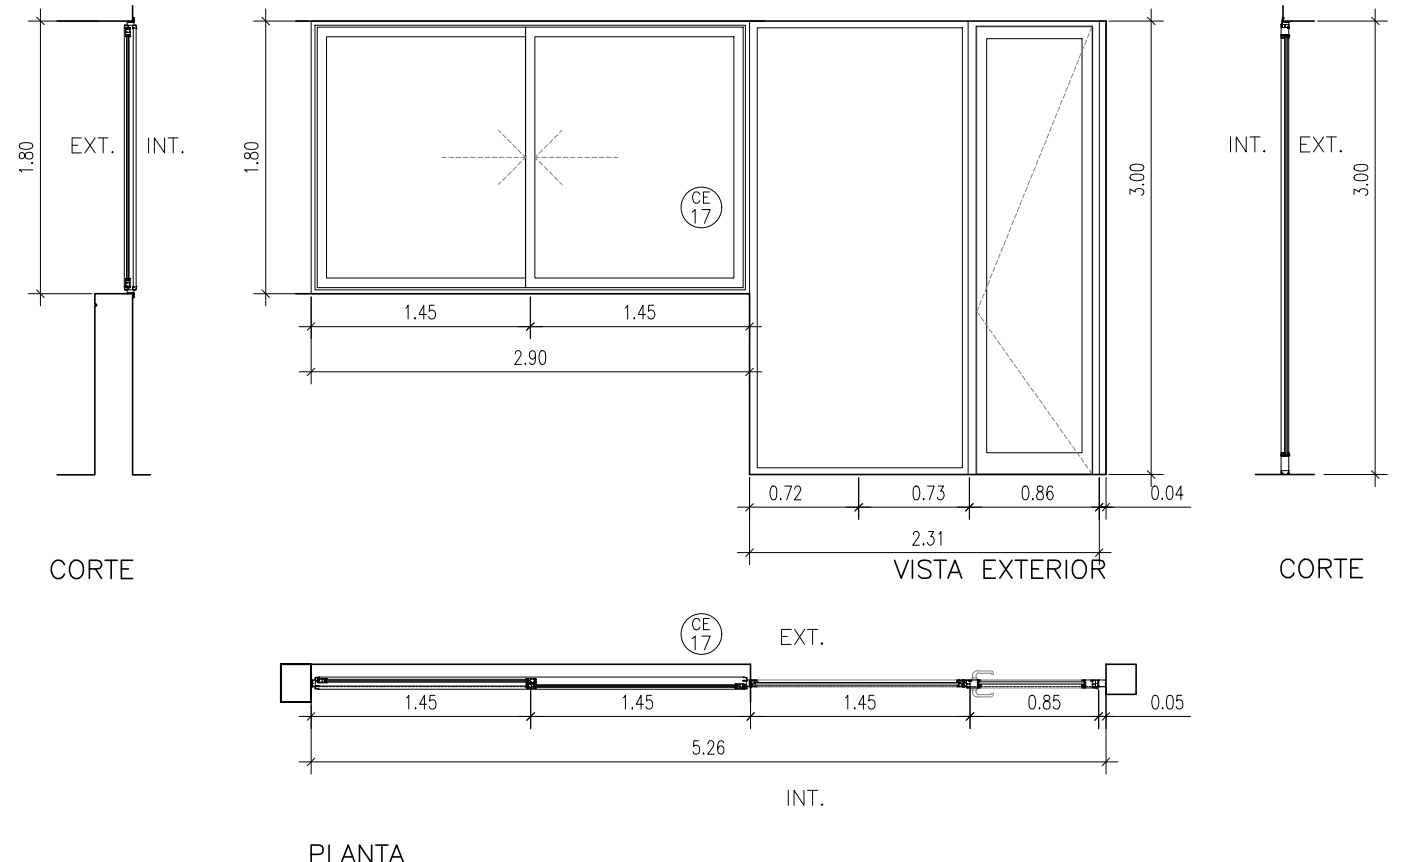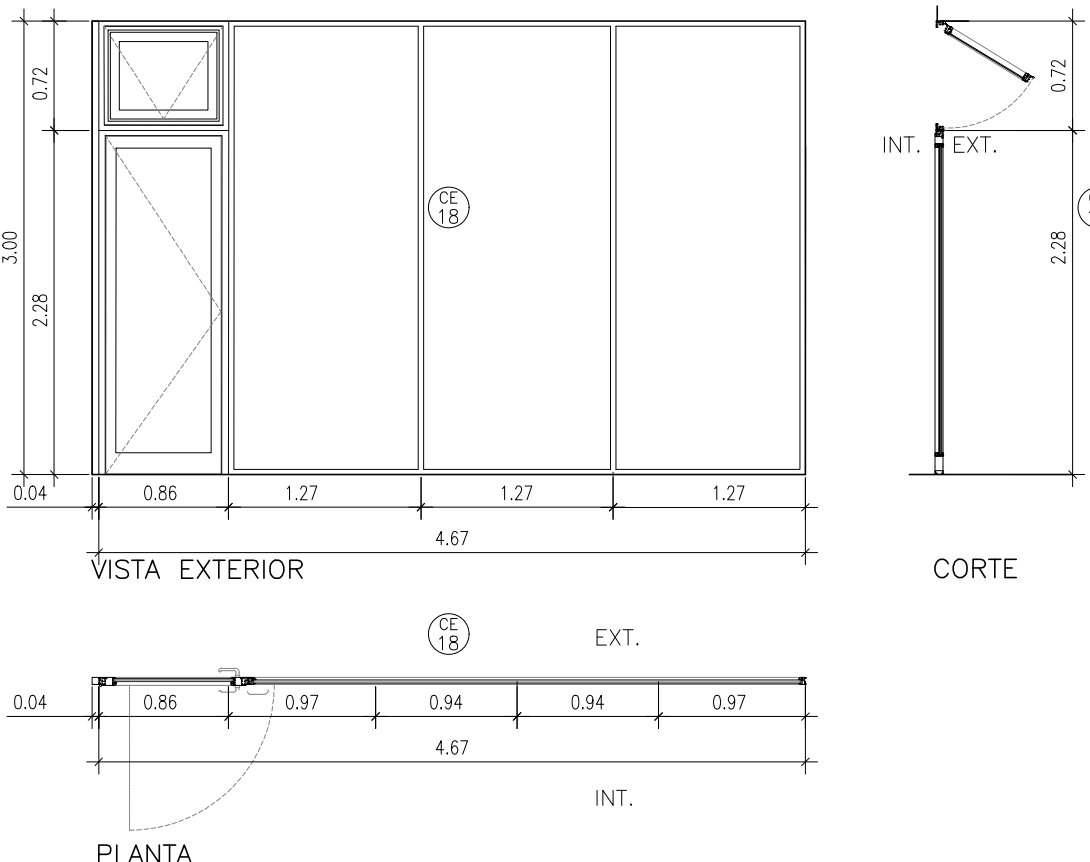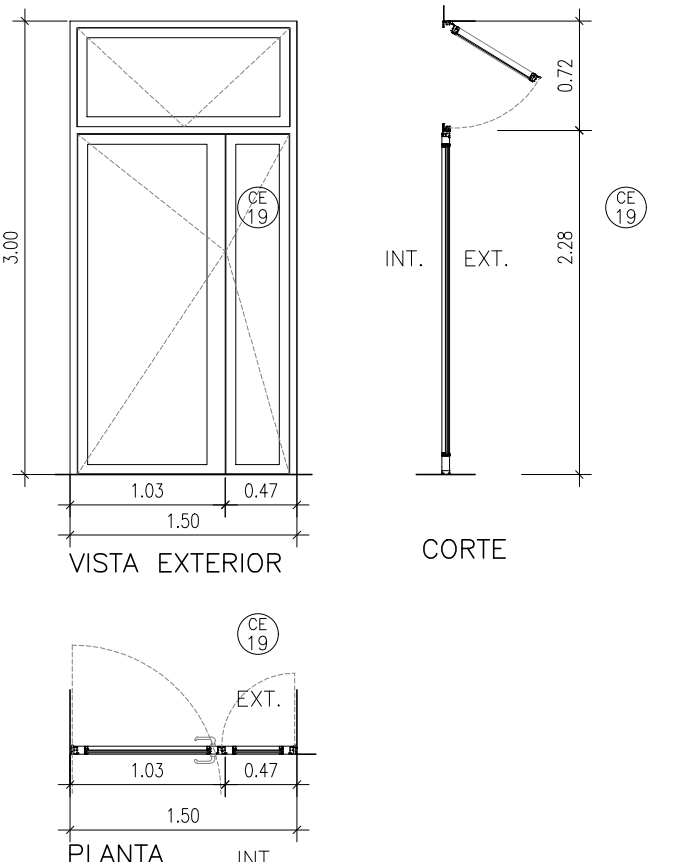DENOMINACION	CE14	DENOMINACION	CE15	DENOMINACION	CE16	DENOMINACION	CE17	DENOMINACION	CE18	DENOMINACION	CE19
UBICACION	PB 2-03 SECRETARIA ADMINISTRATIVA PB 2-07 SALA DE REUNIONES.	UBICACION	PB 2-07 SALA DE REUNIONES.	UBICACION	PB 2-02 VICE - DIRECCION	UBICACION	PB 2-03 SECRETARIA ADMINISTRATIVA PB 2-07 SALA DE REUNIONES.	UBICACION	PB 2-05 SALA DOCENTE	UBICACION	PB 1-01/02/03/04/05/06/07. TALLERER
DIMENSIONES	290X180cm.	DIMENSIONES	300X279cm.	DIMENSIONES	280X210 cm.	DIMENSIONES	290X180cm.	DIMENSIONES	467X300cm.	DIMENSIONES	150X300cm.
ACCIONAMIENTO	PUERTA DE ABRIR DE 1 PAÑO + 2 PAÑOS FIJOS + VENTANA CORREDIZA DE 2 PAÑOS	ACCIONAMIENTO	PUERTA DE ABRIR DE 1 PAÑO + PAÑO FIJO +VENTANA CORREDIZA DE 2 PAÑOS	ACCIONAMIENTO	VENTANA CORREDIZA DE 2 PAÑOS	ACCIONAMIENTO	PUERTA DE ABRIR DE 1 PAÑO + 2 PAÑOS FIJOS + VENTANA CORREDIZA DE 2 PAÑOS	ACCIONAMIENTO	PUERTA DE ABRIR + BANDEROLA + 3 PAÑOS FIJOS	ACCIONAMIENTO	2 HOJAS DE ABRIR + 1 BANDEROLA
CANTIDAD	2 (DOS).	1 (UNA).	1 (TOTAL).	1 (UNA).	1 (TOTAL).	1 (UNA).	2 (DOS).	1 (UNA).	7 (TOTAL).	1 (UNA).	7 (TOTAL).
											
APTO. SOLO PARA COTIZACION. PARA EJECUCION VERIFICAR MEDIDAS EN OBRA.		APTO. SOLO PARA COTIZACION. PARA EJECUCION VERIFICAR MEDIDAS EN OBRA.		APTO. SOLO PARA COTIZACION. PARA EJECUCION VERIFICAR MEDIDAS EN OBRA.		APTO. SOLO PARA COTIZACION. PARA EJECUCION VERIFICAR MEDIDAS EN OBRA.		APTO. SOLO PARA COTIZACION. PARA EJECUCION VERIFICAR MEDIDAS EN OBRA.		APTO. SOLO PARA COTIZACION. PARA EJECUCION VERIFICAR MEDIDAS EN OBRA.	
PERFILERIA	PERFILES ALUMINIO ALIAR LINEA MODENA RPT O SUPERIOR. HERRAJES DEL SISTEMA. TERMINACION: COLOR BLANCO	PERFILERIA	PERFILES ALUMINIO ALIAR LINEA MODENA RPT O SUPERIOR. HERRAJES DEL SISTEMA. TERMINACION: COLOR BLANCO	PERFILERIA	PERFILES ALUMINIO ALIAR LINEA MODENA RPT O SUPERIOR. HERRAJES DEL SISTEMA. TERMINACION: COLOR BLANCO	PERFILERIA	PERFILES ALUMINIO ALIAR LINEA MODENA RPT O SUPERIOR. HERRAJES DEL SISTEMA. TERMINACION: COLOR BLANCO	PERFILERIA	PERFILES ALUMINIO ALIAR LINEA MODENA RPT O SUPERIOR. HERRAJES DEL SISTEMA. TERMINACION: COLOR BLANCO	PERFILERIA	PERFILES ALUMINIO ALIAR LINEA MODENA RPT O SUPERIOR. HERRAJES DEL SISTEMA. TERMINACION: COLOR BLANCO
VIDRIOS	VIDRIO DVH LAMINADO 3+3 /9/ + LAMINA LOW E + 3+3 TRANSPARENTE	VIDRIOS	VIDRIO DVH LAMINADO 3+3 /9/ + LAMINA LOW E + 3+3 TRANSPARENTE	VIDRIOS	VIDRIO DVH LAMINADO 3+3 /9/ + LAMINA LOW E + 3+3 TRANSPARENTE	VIDRIOS	VIDRIO DVH LAMINADO 3+3 /9/ + LAMINA LOW E + 3+3 TRANSPARENTE	VIDRIOS	VIDRIO DVH LAMINADO 3+3 /9/ + LAMINA LOW E + 3+3 TRANSPARENTE	VIDRIOS	VIDRIO DVH LAMINADO 3+3 /9/ + LAMINA LOW E + 3+3 TRANSPARENTE

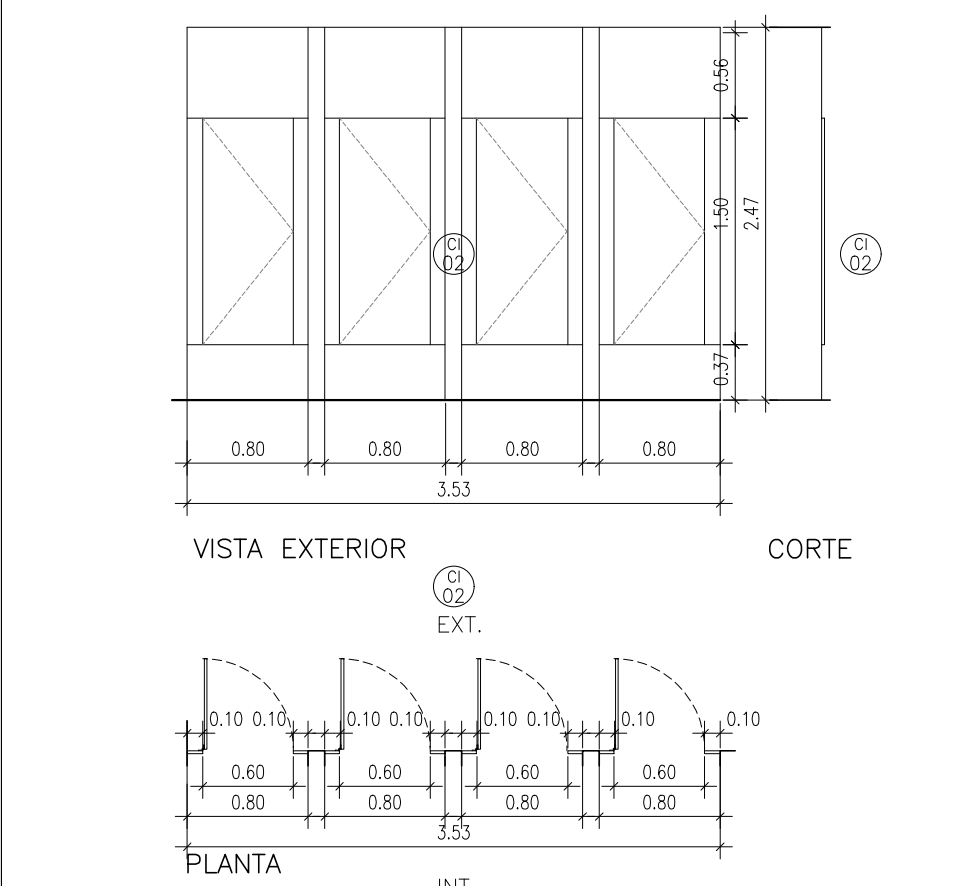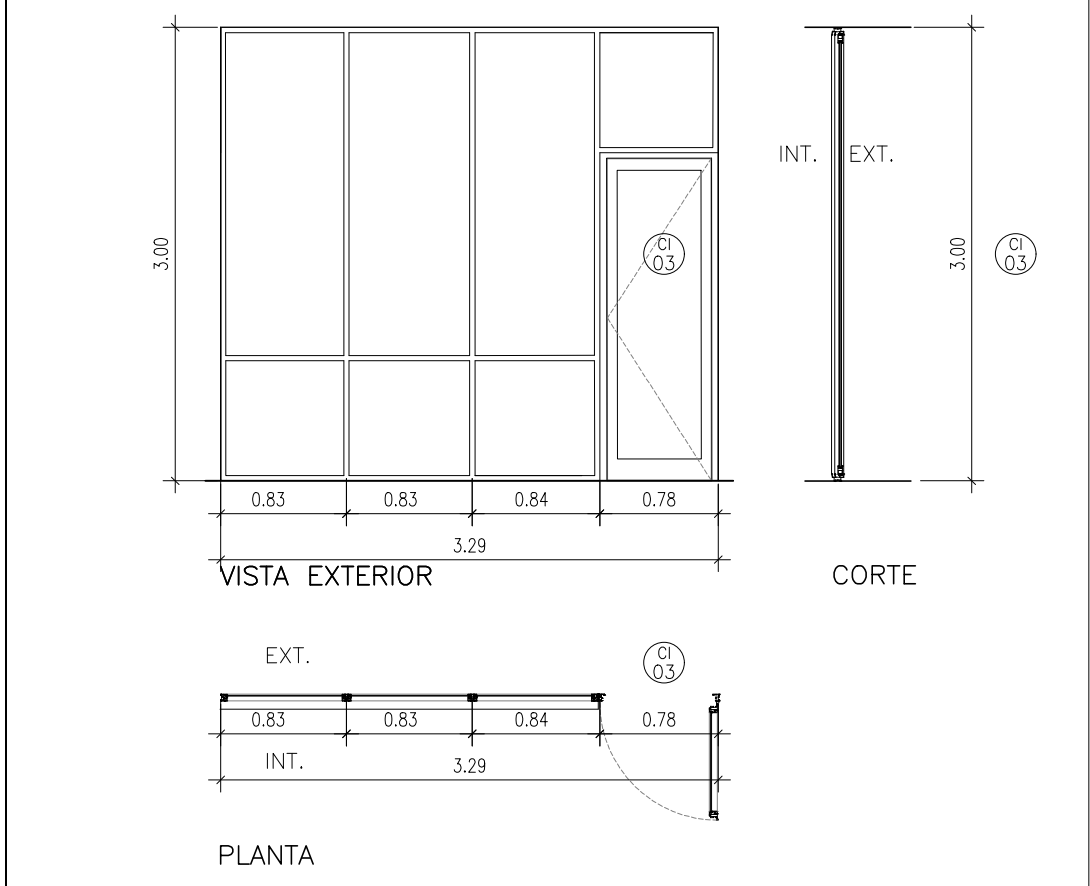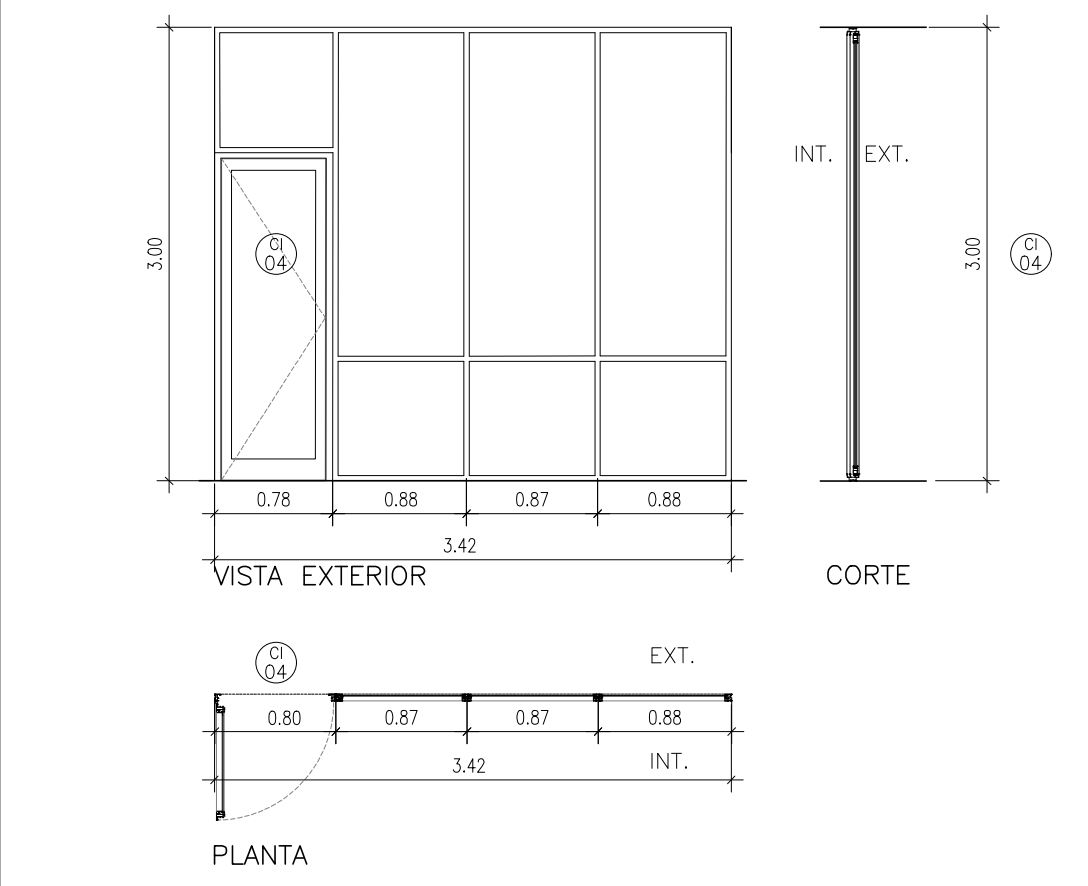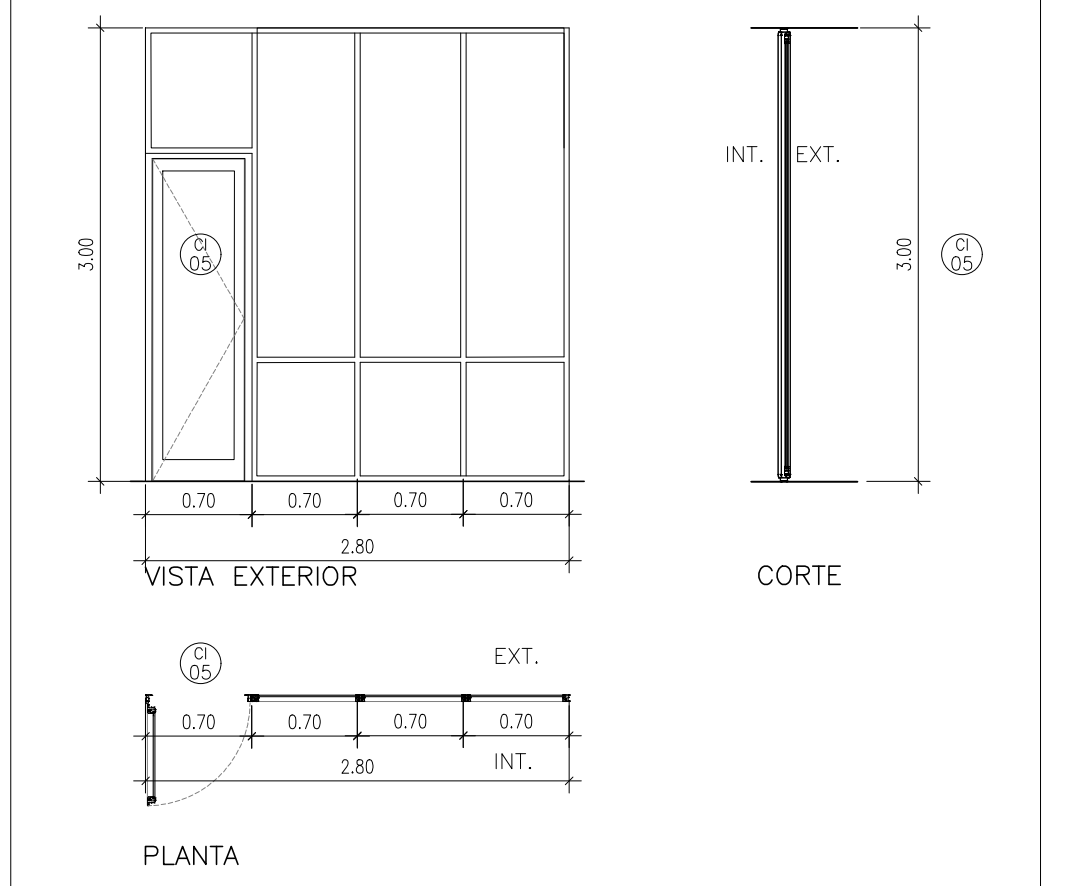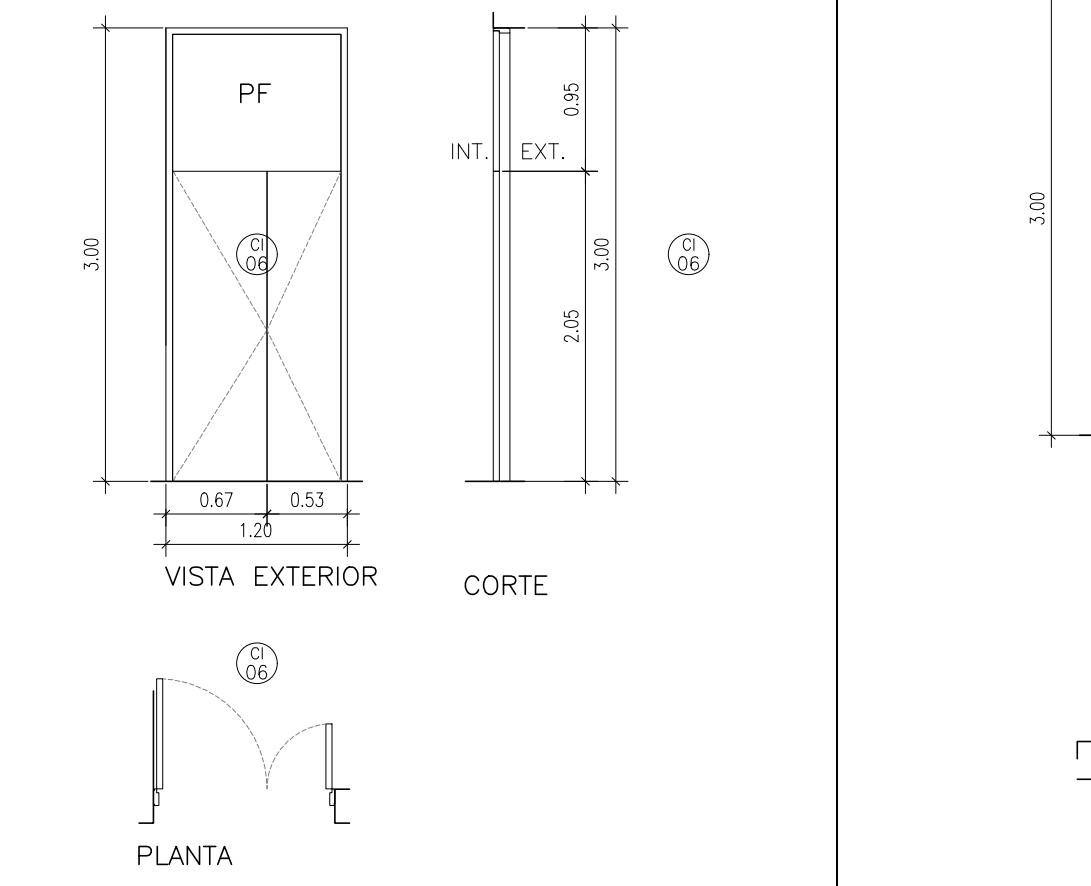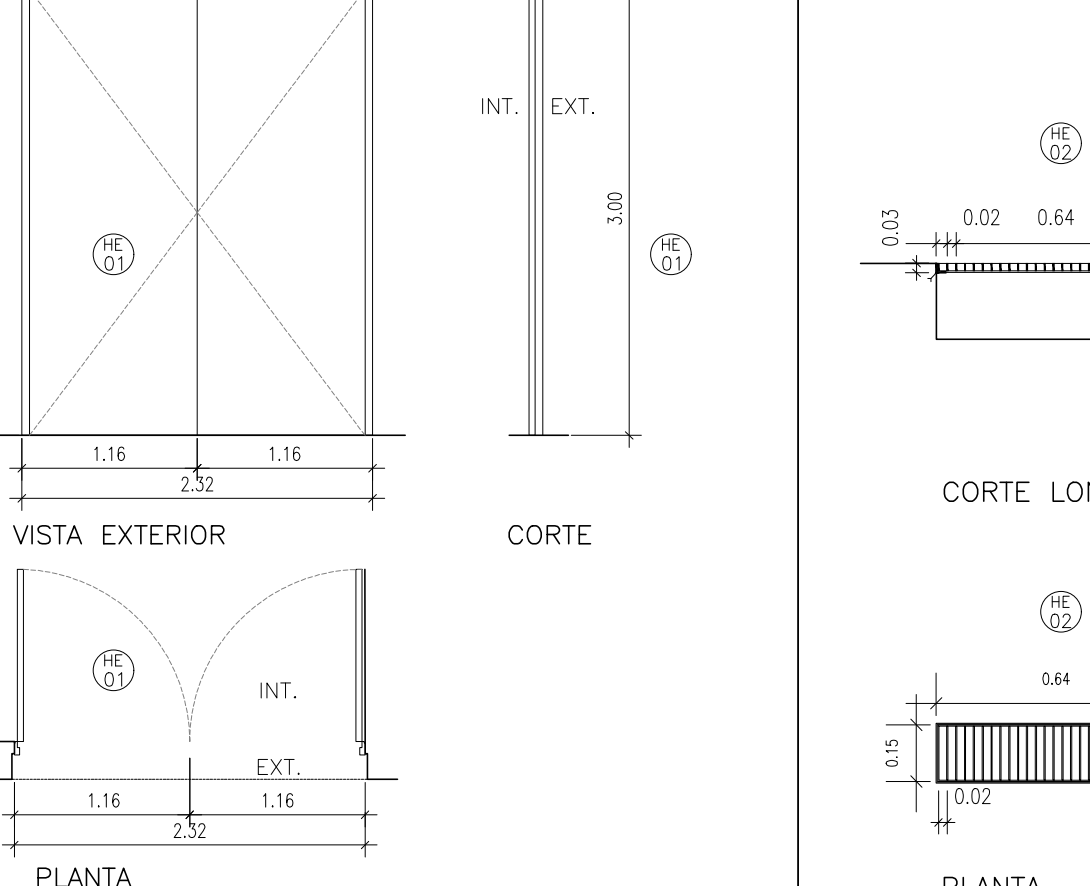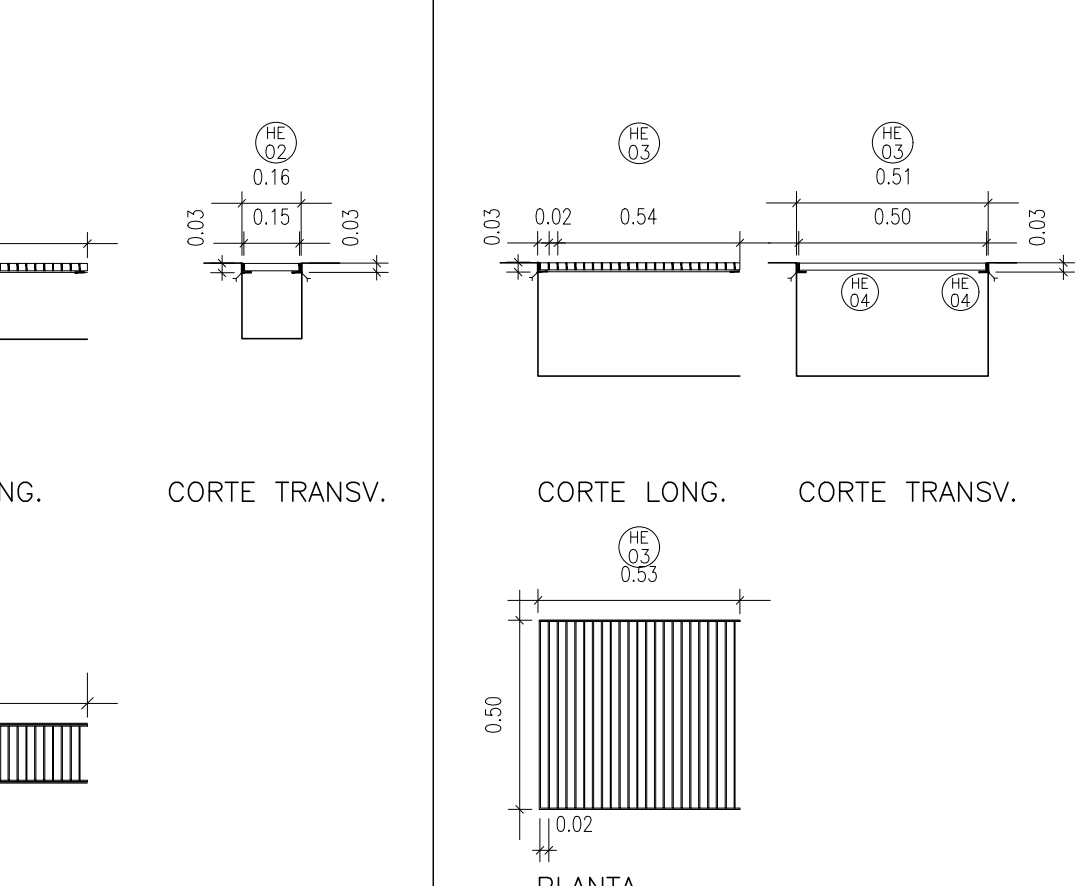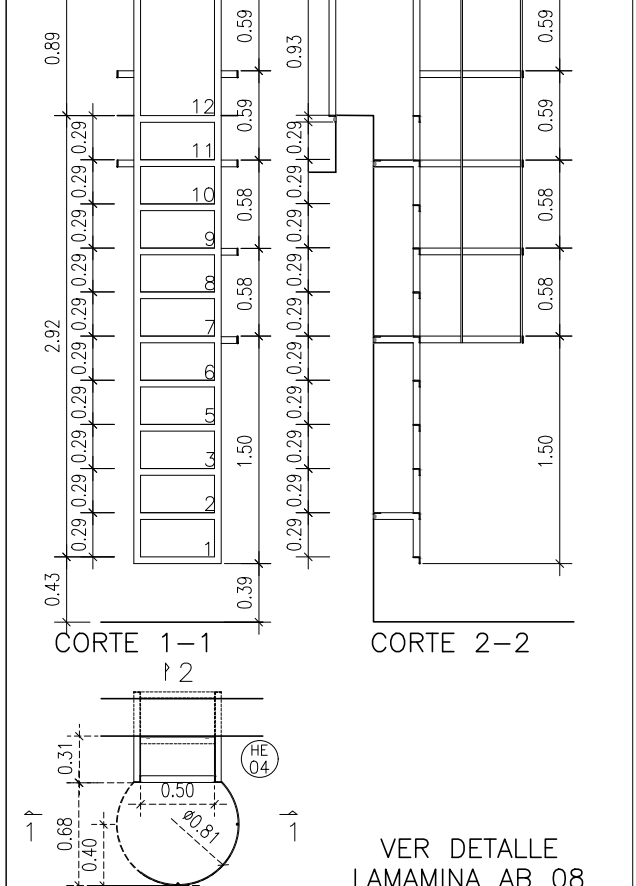DENOMINACION	CI02	DENOMINACION	CI03	DENOMINACION	CI04	DENOMINACION	CI05	DENOMINACION	CI06	DENOMINACION	HE01	DENOMINACION	HE02	DENOMINACION	HE03	DENOMINACION	HE04
UBICACION	PB 3-05. SANITARIOS ALUMNADO	UBICACION	PB 2-02 VICE – DIRECCION	UBICACION	PB 2-01 DIRECCION	UBICACION	PB 2-01 DIRECCION PB 2-02 VICE – DIRECCION	UBICACION	PB 2-04 OFFICE	UBICACION	PB 3-10. SALA DE MAQUINAS	UBICACION	PB 1-04 PATIO	UBICACION		UBICACION	CUBIERTA
DIMENSIONES	35.3X247cm.	DIMENSIONES	300X329cm.	DIMENSIONES	300X342cm.	DIMENSIONES	280X300 cm.	DIMENSIONES	120X300cm.	DIMENSIONES	300X232cm.	DIMENSIONES	MARCO 6636 X16 CM TRAMO 64X169 CM	DIMENSIONES	MARCO 5325X50 CM TRAMO 53X50 CM	DIMENSIONES	2.88X57
ACCIONAMIENTO	PUERTA DE ABRIR	ACCIONAMIENTO	DE ABRIR + PAÑO FIJO	ACCIONAMIENTO	DE ABRIR + PAÑO FIJO	ACCIONAMIENTO	DE ABRIR + PAÑO FIJO	ACCIONAMIENTO	PUERTA DE ABRIR	ACCIONAMIENTO	PUERTA DE ABRIR 2 HOJAS	ACCIONAMIENTO	-	ACCIONAMIENTO	-	ACCIONAMIENTO	-
CANTIDAD	1 (UNO). 1 (TOTAL).	CANTIDAD	1 (UNA). 1 (TOTAL).	CANTIDAD	1 (UNA). 1 (TOTAL).	CANTIDAD	1 (UNA). 1 (TOTAL).	CANTIDAD	1 (UNA). 1 (TOTAL).	CANTIDAD	2 (DOS). 1 IZA / 1 DER 2 (TOTAL).	CANTIDAD	1 (UNA). 1 (TOTAL).	CANTIDAD	100 (CIEN).	CANTIDAD	100 (CIEN).
																	
APTO. SOLO PARA COTIZACION. PARA EJECUCION VERIFICAR MEDIDAS EN OBRA.		APTO. SOLO PARA COTIZACION. PARA EJECUCION VERIFICAR MEDIDAS EN OBRA.		APTO. SOLO PARA COTIZACION. PARA EJECUCION VERIFICAR MEDIDAS EN OBRA.		APTO. SOLO PARA COTIZACION. PARA EJECUCION VERIFICAR MEDIDAS EN OBRA.		APTO. SOLO PARA COTIZACION. PARA EJECUCION VERIFICAR MEDIDAS EN OBRA.		APTO. SOLO PARA COTIZACION. PARA EJECUCION VERIFICAR MEDIDAS EN OBRA.		APTO. SOLO PARA COTIZACION. PARA EJECUCION VERIFICAR MEDIDAS EN OBRA.		APTO. SOLO PARA COTIZACION. PARA EJECUCION VERIFICAR MEDIDAS EN OBRA.		APTO. SOLO PARA COTIZACION. PARA EJECUCION VERIFICAR MEDIDAS EN OBRA.	
HOJAS: TENDUCO SÓLIDO, CON TERMINACIÓN BICOLORITA EN AMBAS CARAS, COLOR GRIS PLATA (0536)		PERFILERIA: PERFILES ALUMINIO ALUAR LINEA MODENA RPT O SUPERIOR. HERRAJES DEL SISTEMA. TERMINACIÓN: COLOR BLANCO		PERFILERIA: PERFILES ALUMINIO ALUAR LINEA MODENA RPT O SUPERIOR. HERRAJES DEL SISTEMA. TERMINACIÓN: COLOR BLANCO		PERFILERIA: PERFILES ALUMINIO ALUAR LINEA MODENA RPT O SUPERIOR. HERRAJES DEL SISTEMA. TERMINACIÓN: COLOR BLANCO		PERFILERIA: MODENA MARCO PUERTA SIMPLE CONTACTO + CERRADURA + 2 POMELAS. TERMINACIÓN: COLOR BLANCO		MARCO: EL MARCO SE REALIZARA EN CHAPA 18 E POMELAS + DOS PASADORES VERTICALES+ CERRADURA DE SEGURIDAD. TERMINACIÓN: 2 MANOS DE ANTI TÓXICO Y 2 MANOS DE ESMALTE SINTETICO COLOR BLANCO BRILLO MATE.		PERFILERIA: MARCOS DE PERIL ANGULO 1X 1/8 " TRAMO DE PLANCHUELAS 1X1/8 "		PERFILERIA: MARCOS DE PERIL ANGULO 1X 1/8 " TRAMO DE PLANCHUELAS 1X1/8 "		PERFILERIA: PASADORES PERFILES ANGULO 1 3/4" ESMALTADO PERFILES ANGULO 1 3/4" ARCO DE 90º. PLANCHUELA 1 3/4" RO. PUNZON CON BROCHAS QUIMICAS AL 10%.	
VIDRIOS: PASADORES ORBITARIOS "LIBRE-COUPADO" CON APERTURA EXTERNA DE EMERGENCIA. PASADORES AUTOMÁTICOS DE MEDIA MARCO, CON APERTURA EN ANGULO DE PERMANENCIA DE 0° EN APERTURA HACIA ADETRÁS Y 25° EN APERTURA HACIA ADELANTE		VIDRIOS: VIDRIO DVM LAMINADO 3+3 /9/ + LAMINA LOW E + 3+3 TRANSPARENTE		VIDRIOS: VIDRIO DVM LAMINADO 3+3 /9/ + LAMINA LOW E + 3+3 TRANSPARENTE		VIDRIOS: VIDRIO DVM LAMINADO 3+3 /9/ + LAMINA LOW E + 3+3 TRANSPARENTE		HOJA: PLACA. TERMINACIÓN: COLOR BLANCO, BRILLO MATE.		HOJA: LAS HOJAS SE REALIZARA EN CHAPA 18 TERMINACIÓN: 2 MANOS DE ANTI TÓXICO Y 2 MANOS DE ESMALTE SINTETICO COLOR BLANCO BRILLO MATE.		OBSERVACIONES: TERMINACIÓN 2 MANOS DE ANTIÓXIDO Y 2 MANOS DE ESMALTE SINTETICO GRIS PLOMO SATINADO		OBSERVACIONES: 2 MANOS DE ANTIÓXIDO Y 2 MANOS DE ESMALTE GRIS PLOMO SATINADO		OBSERVACIONES: 2 MANOS DE ANTIÓXIDO Y 2 MANOS DE ESMALTE GRIS PLOMO SATINADO	

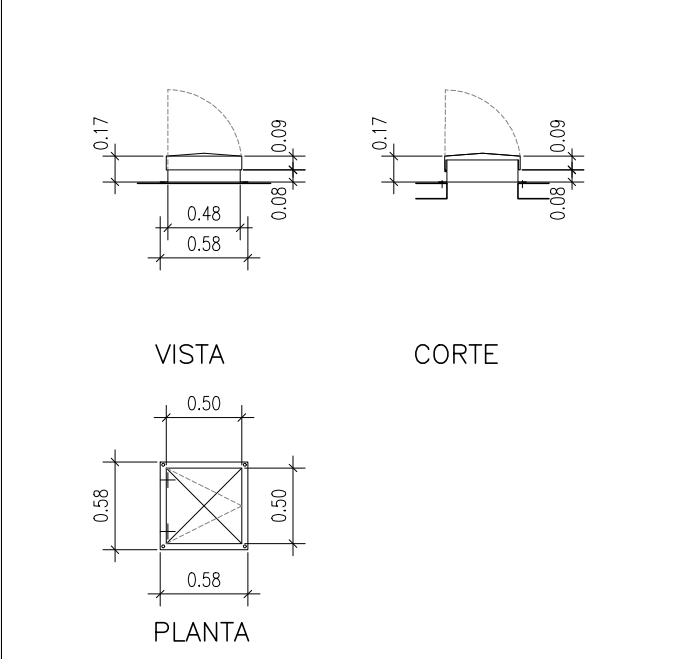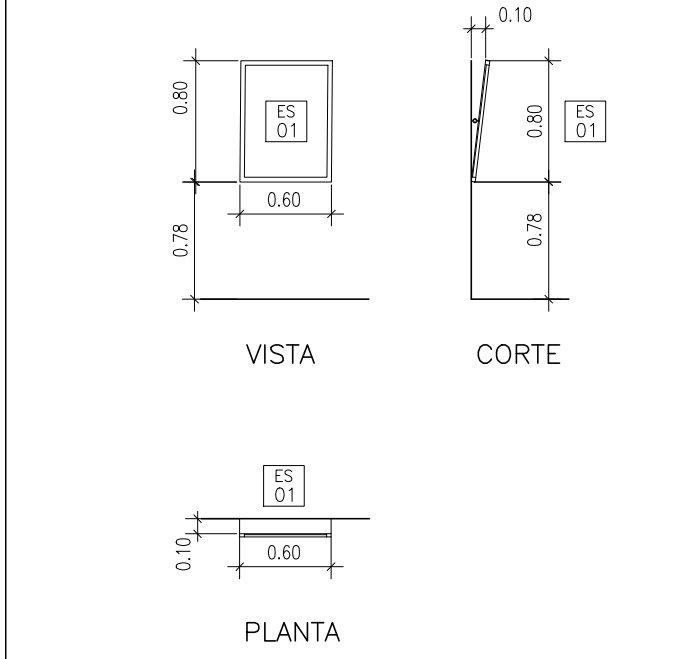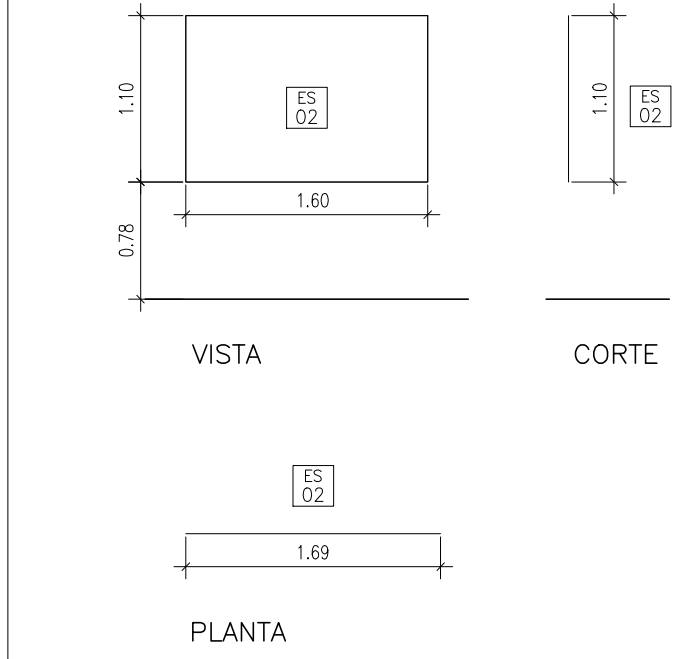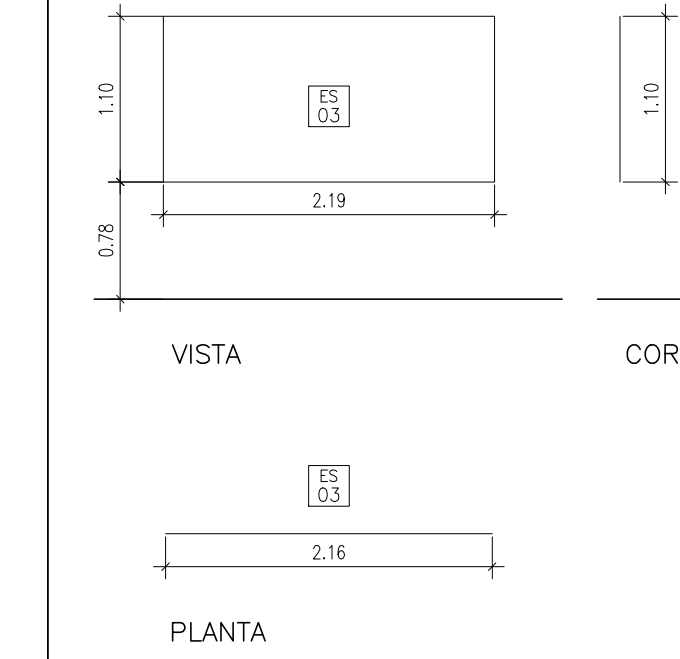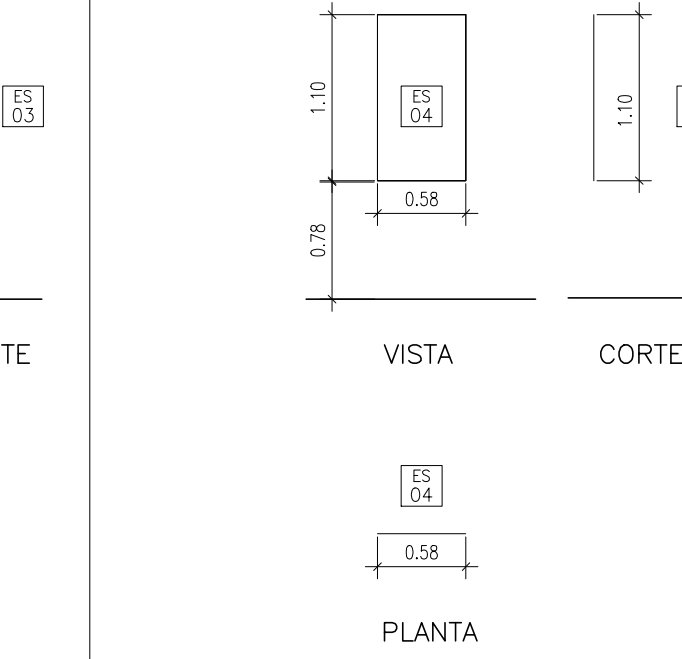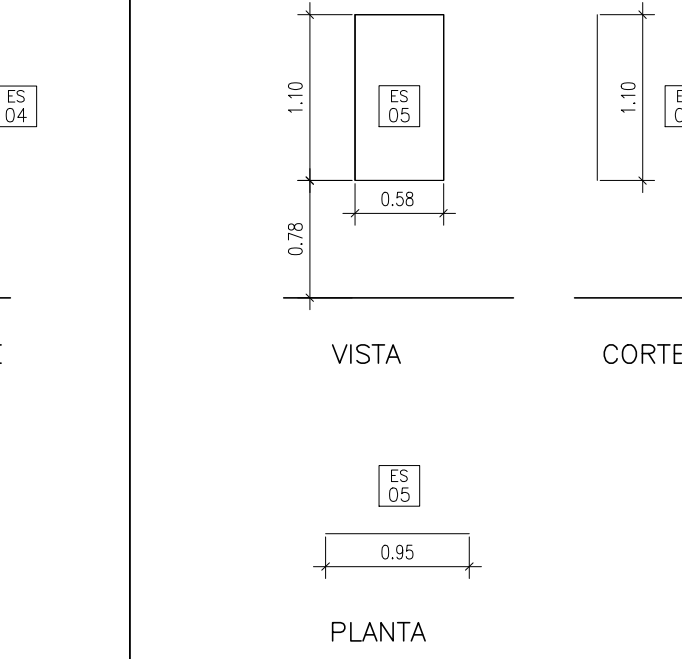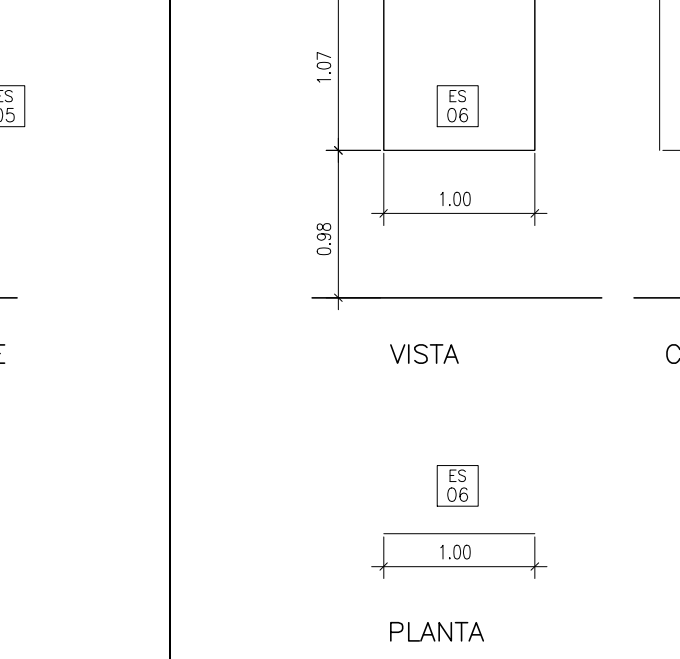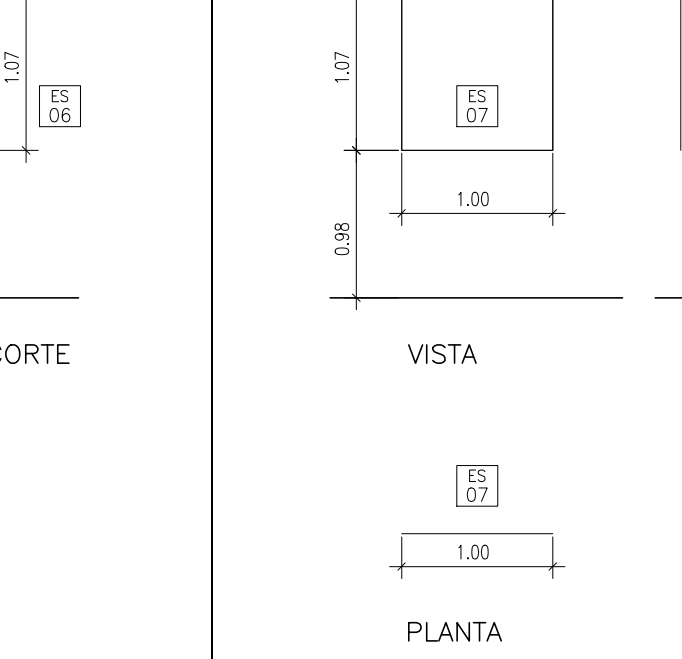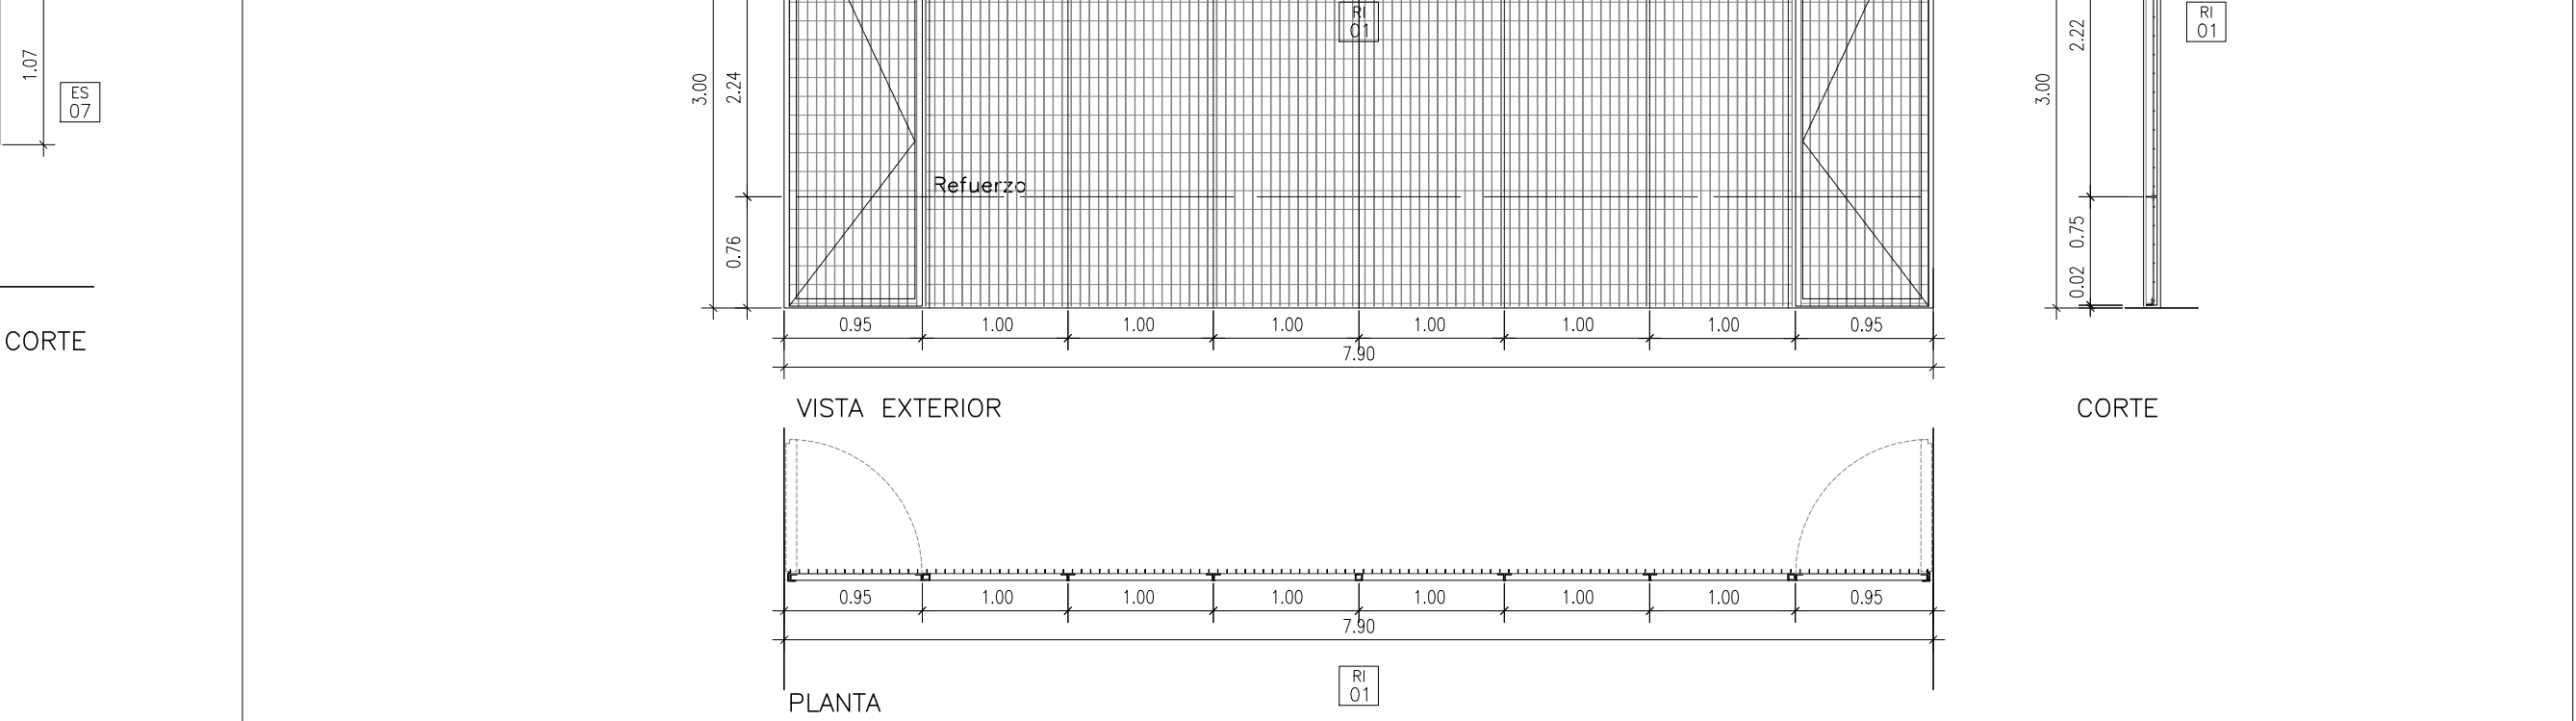DENOMINACION	HE05	DENOMINACION	ES01	DENOMINACION	ES02	DENOMINACION	ES03	DENOMINACION	ES04	DENOMINACION	ES05	DENOMINACION	ES06	DENOMINACION	ES07	DENOMINACION	RI01 - REJA SALA DE MAQUINAS
UBICACION	PB 3-05. SANITARIO ALUMNOS BAÑO DISCAPACITADOS	UBICACION	PB 3-05. SANITARIO ALUMNOS BAÑO DISCAPACITADOS	UBICACION	PB 3-05. SANITARIO ALUMNOS BAÑO DAMAS Y CABALLEROS	UBICACION	PB 3-05. SANITARIO ALUMNOS BEBEDERO	UBICACION	PB 3-05. SANITARIO ALUMNOS	UBICACION	PB 3-05. BAÑOS DISC.	UBICACION	PB 3-06. PRIMEROS AUXILIOS – BAÑO	UBICACION	PRIMEROS AUXILIOS – ANTEBAÑO	UBICACION	PB 03- 10 SALA DE MAQUINAS
DIMENSIONES	110X60cm.	DIMENSIONES	110X60cm.	DIMENSIONES	110X160cm.	DIMENSIONES	110X119cm.	DIMENSIONES	58X110cm.	DIMENSIONES	58X110cm.	DIMENSIONES	98X110cm.	DIMENSIONES	100X110cm.	DIMENSIONES	300X790cm.
ACCIONAMIENTO	-	ACCIONAMIENTO	-	ACCIONAMIENTO	-	ACCIONAMIENTO	-	ACCIONAMIENTO	-	ACCIONAMIENTO	-	ACCIONAMIENTO	-	ACCIONAMIENTO	-	ACCIONAMIENTO	2 HOJAS DE ABRIR
CANTIDAD	1 (UNO). 1 (TOTAL).	CANTIDAD	2 (DOS). 2 (TOTAL).	CANTIDAD	2 (DOS). 2 (TOTAL).	CANTIDAD	1 (UNO). 1 (TOTAL).	CANTIDAD	2 (DOS). 2 (TOTAL).	CANTIDAD	1 (UNO). 1 (TOTAL).	CANTIDAD	1 (UNO). 1 (TOTAL).	CANTIDAD	1 (UNO). 1 (TOTAL).	CANTIDAD	1 (UNA). 1 (TOTAL).
																	
APTO. SOLO PARA COTIZACION. PARA EJEC. VERIF. MEDIDAS EN OBRA.		APTO. SOLO PARA COTIZACION. PARA EJEC. VERIF. MEDIDAS EN OBRA.		APTO. SOLO PARA COTIZACION. PARA EJEC. VERIF. MEDIDAS EN OBRA.		APTO. SOLO PARA COTIZACION. PARA EJEC. VERIF. MEDIDAS EN OBRA.		APTO. SOLO PARA COTIZACION. PARA EJEC. VERIF. MEDIDAS EN OBRA.		APTO. SOLO PARA COTIZACION. PARA EJEC. VERIF. MEDIDAS EN OBRA.		APTO. SOLO PARA COTIZACION. PARA EJEC. VERIF. MEDIDAS EN OBRA.		APTO. SOLO PARA COTIZACION. PARA EJEC. VERIF. MEDIDAS EN OBRA.		APTO. SOLO PARA COTIZACION. PARA EJECUCION VERIFICAR MEDIDAS EN OBRA.	
TIPO: MARCOS DE PERIL ANGULO 1X 1/8 " CHAPA ESTAMPADA 1/8 "		TIPO: ESPEJO FERRO LINEA ESPACIO BASCULANTE. 60X50CM. BLANCO.		TIPO: ESPEJO DE 6 MM DE ESPESOR. INCOLORO		TIPO: ESPEJO DE 6 MM DE ESPESOR. INCOLORO		TIPO: ESPEJO DE 6 MM DE ESPESOR. INCOLORO		TIPO: ESPEJO DE 6 MM DE ESPESOR. INCOLORO		TIPO: ESPEJO DE 6 MM DE ESPESOR. INCOLORO		TIPO: ESPEJO DE 6 MM DE ESPESOR. INCOLORO		TIPO: PASO FIJO Y 2 PORTONES DE ABRIR DE MALLA ELECTROFORJADA SOBRE ESTRUCTURA DE PERFILES ANGULOS Y TE. 6 POMELAS + 2 CERRADURAS DE SEGURIDAD.	
OBSERVACIONES: PLACAZON CON BROCHAS QUIMICAS AL 10% TERMINACIÓN 2 MANOS DE ANTIÓXIDO Y 2 MANOS DE ESMALTE GRIS PLOMO SATINADO.		OBSERVACIONES: 18% DE PTE. RESPECTO AL MURO.		OBSERVACIONES: PEGADO AL REVOQUE		OBSERVACIONES: EN CASO DE NECESITAR DIVIDIR EL ESPEJO, DEBERA SER EFECTUADO DE ACORDO A LAS INDICACIONES DE LA INSPECCIÓN DE OBRA.		OBSERVACIONES: PEGADO AL REVOQUE		OBSERVACIONES: PEGADO AL REVOQUE		OBSERVACIONES: PEGADO AL REVOQUE		OBSERVACIONES: PEGADO AL REVOQUE		OBSERVACIONES: TERMINACIÓN GALVANIZADA EN CALIENTE. PLACAZON CON BROCHAS QUIMICAS AL 10%.	




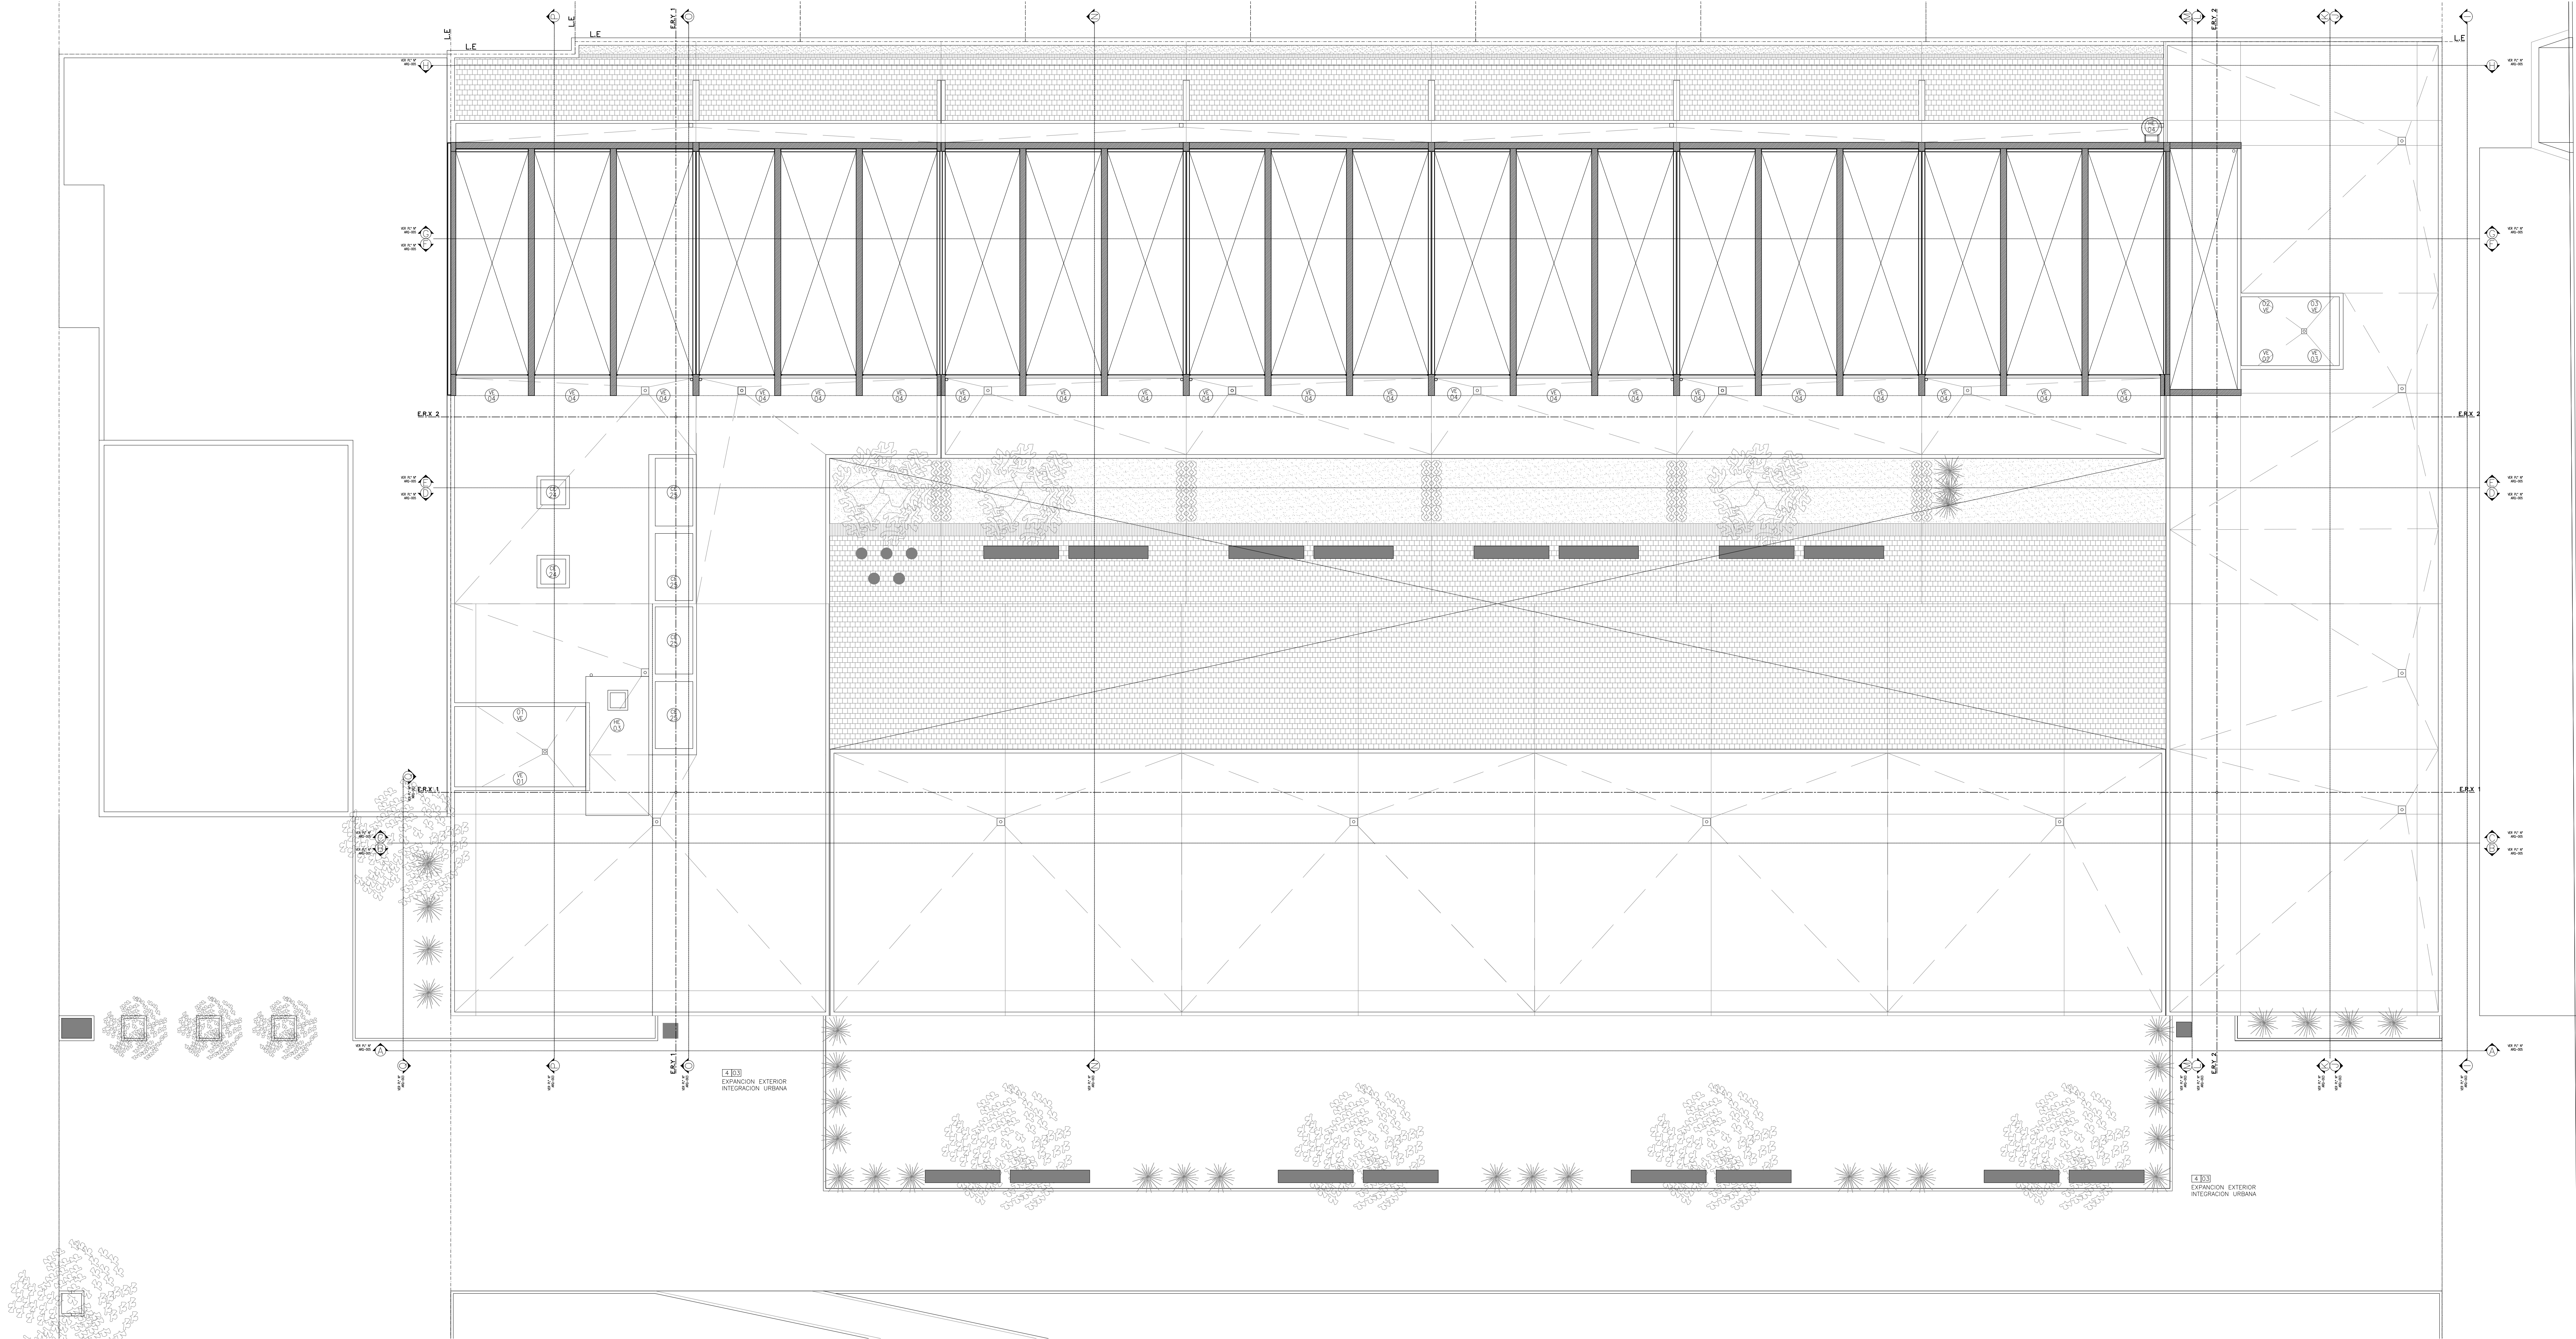




PLANTA BAJA 03-05 SANITARIO ALUM. ESC.1:50

NOTAS ACOTADO MUROS:
COTAS REFERIDAS A FILO FIJO DE MAMPUESTO:
SE PRIORIZA UN SOLO FILO DE LOS MUROS Y EL MISMO ESTA
POSICIONADO EN RELACION A LA ESTRUCTURA O AL FILO FIJO
DE OTROS MUROS. ES INDEPENDIENTE DE REVOQUES Y
REVESTIMIENTOS.

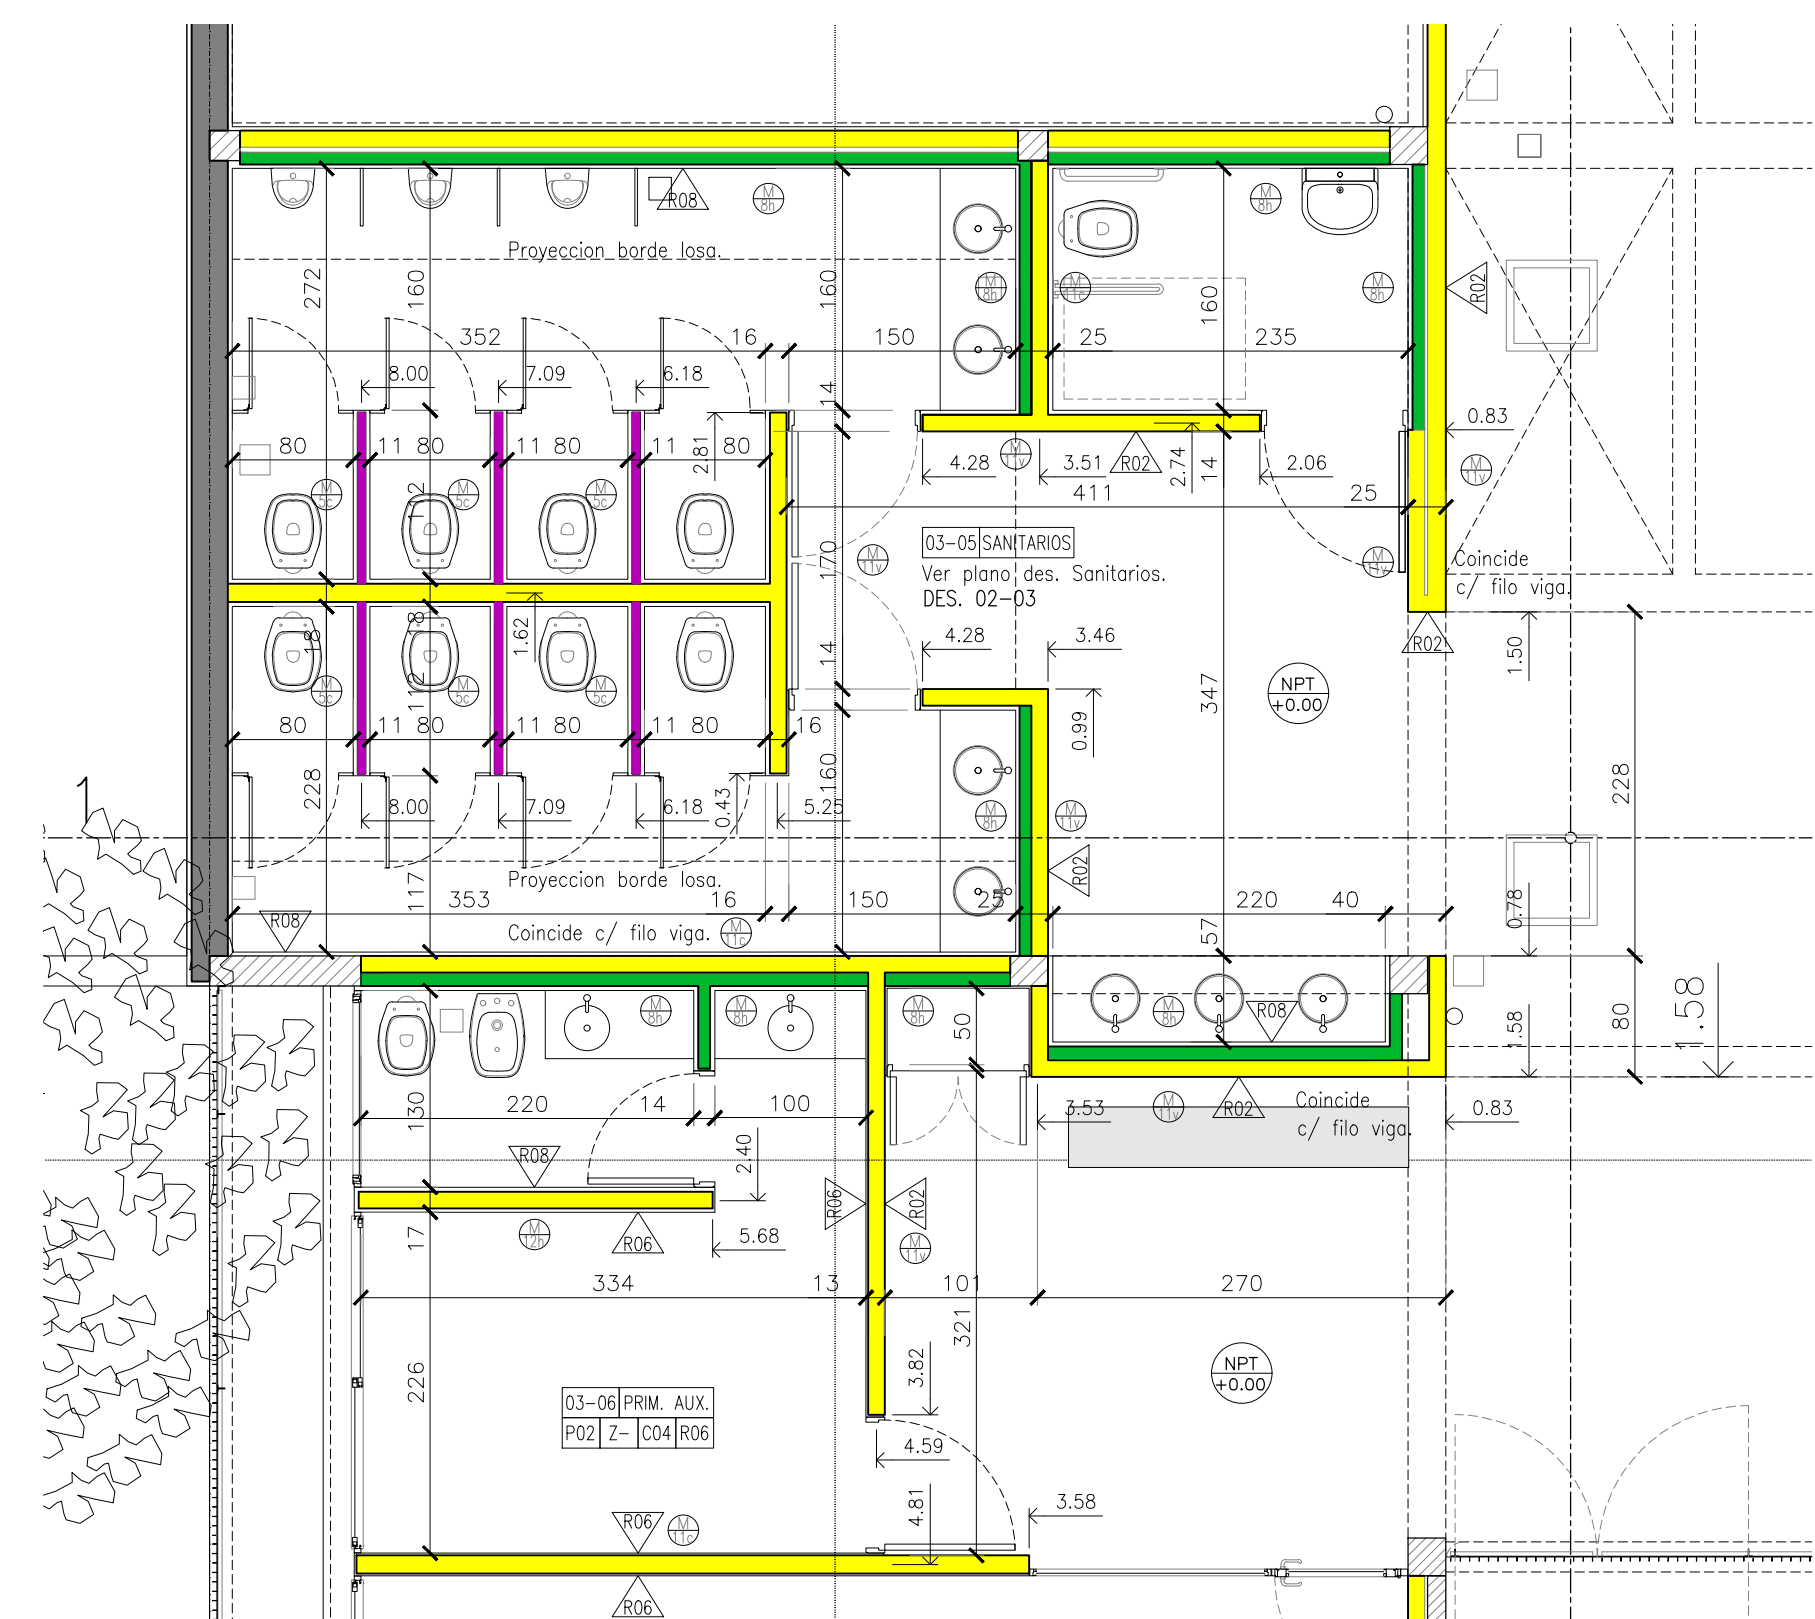

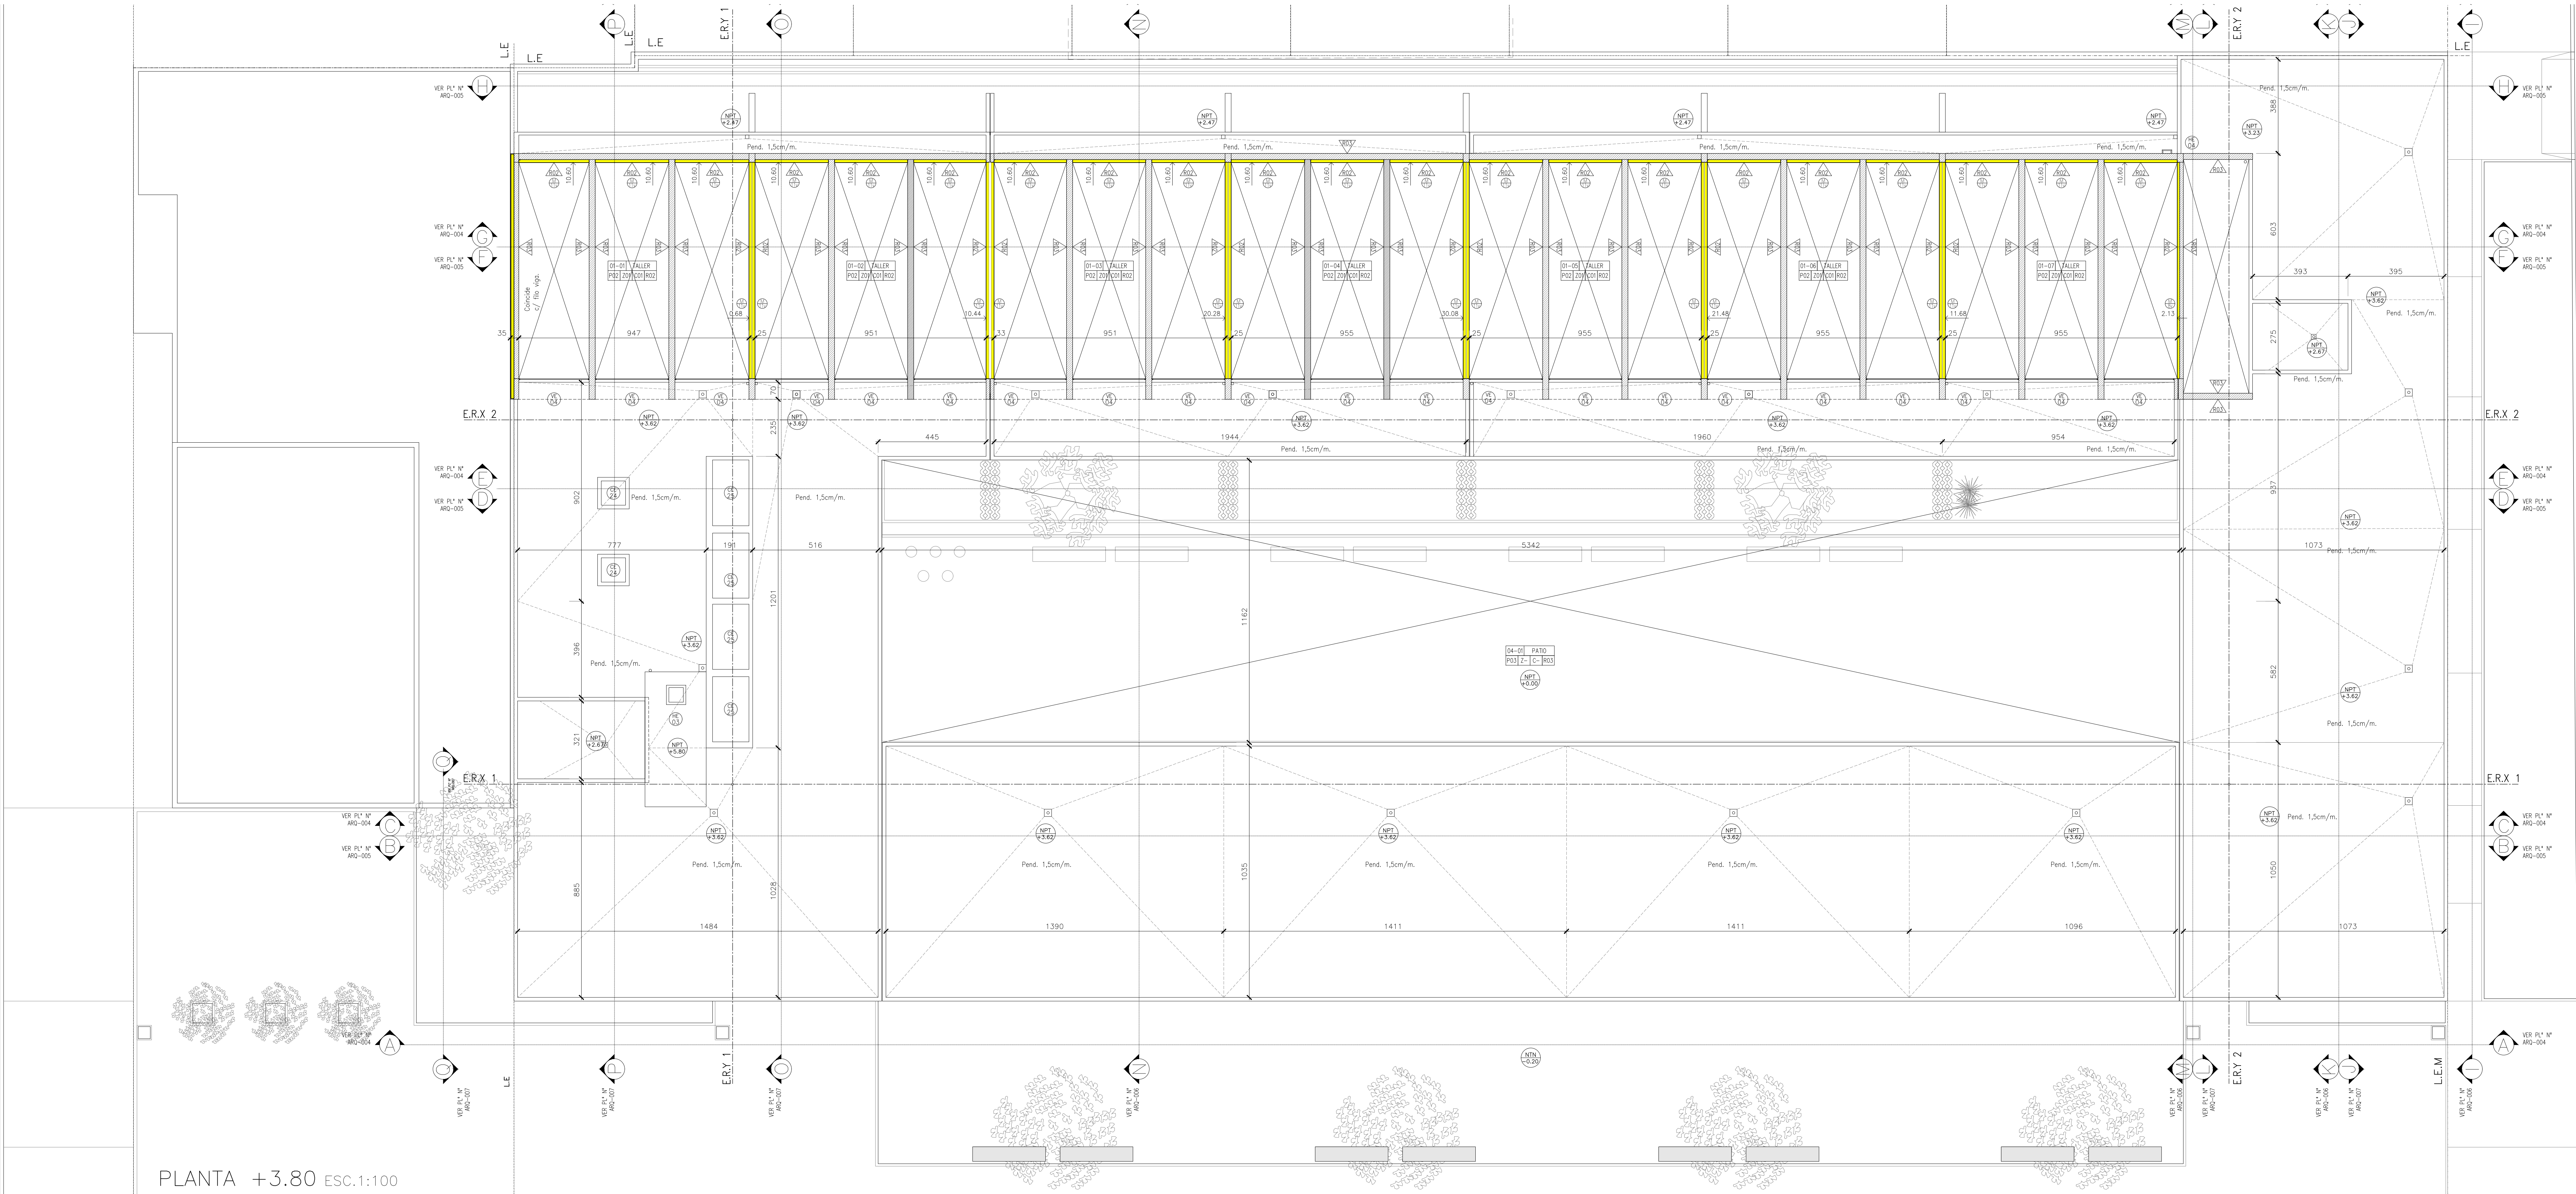

PLANTA +3.80 ESC.1:100

REFERENCIAS TERMINACIONES

TIPOS DE SOLADOS	
ESPECIFICACION	
P01	HORMIGÓN LLANEADO
P02	MOSAICO GRANITICO PRE-PULIDO 40x40 COLOR
P03	BLOQUE DE H+ INTERTRABADO RECTANGULAR 20x10x6cm.
P04	HORMIGÓN RASADO CON BORDE LISO 10cm ANCHO.
P05	CESPED
P06	-

TIPOS DE ZOCALOS	
ESPECIFICACION	
Z01	GRANITICO 7x40 cm
Z02	DE ALUMINO ANODIZADO A DEFINIR


TIPOS DE CIELORRASOS	
ESPECIFICACION	
C01	HORMIGÓN VISTO ENCOFRADO FENOLICO
C02	SUSPENDIDO PLACAS DESMONTABLES 61x61cm
C03	SUSPENDIDO ACUSTICO
C04	SUSPENDIDO PLACAS DE ROCA DE YESO, PINTURA LATEX P/ DELO.

REVESTIMIENTOS DE MUROS Y TABIQUES-TERMINACIONES	
ESPECIFICACION	
R01	LADRILLO VISTO ENRASADO + PINTURA ACRILICA BLANCO P/EXT. IMP.
R02	LADRILLO VISTO ENRASADO + PINTURA LATEX P/INT. BLANCO MATE.
R03	HORMIGÓN VISTO ENCOFRADO FENOLICO.
R04	REVOQUE GRUESO Y FINO + PINTURA LATEX P/INT. BLANCO MATE.
R05	REVOQUE GRUESO Y FINO + PINTURA LATEX P/EXT. BLANCO MATE.
R06	ENLUCIDO DE YESO + PINTURA LATEX P/INT. BLANCO MATE.
R07	PLACA DE ROCA DE YESO + PINTURA LATEX P/INT. BLANCO MATE.
R08	REVESTIMIENTO PORCELANATO S/ REVOQUE GRUESO CORTADO.

REFERENCIAS ALBAÑILERIA

TIPOS DE MUROS	
ESPECIFICACION	
M01	MAMPUESTERIA EXISTENTE
M02	LADRILLOS COMUNES esp. 11 cm
M03	LADRILLOS COMUNES esp. 24 cm
M04	HORMIGÓN VISTO
M05	LADRILLO DE CANTO esp. 5 cm
M06	BLOQUE CERAMICO HUECO esp. 8 cm
M07	TABIQUE LIVIANO PANEL ROCA DE YESO 35x12mm

NOTAS ACOTADO MUROS:
COTAS REFERIDAS A FILO FIJO DE MAMPUESTO;
SE PRIORIZA UN SOLO FILO DE LOS MUROS Y EL MISMO ESTA POSICIONADO EN RELACION A LA ESTRUCTURA O AL FILO FIJO DE OTROS MUROS. ES INDEPENDIENTE DE REVOQUES Y REVESTIMIENTOS.

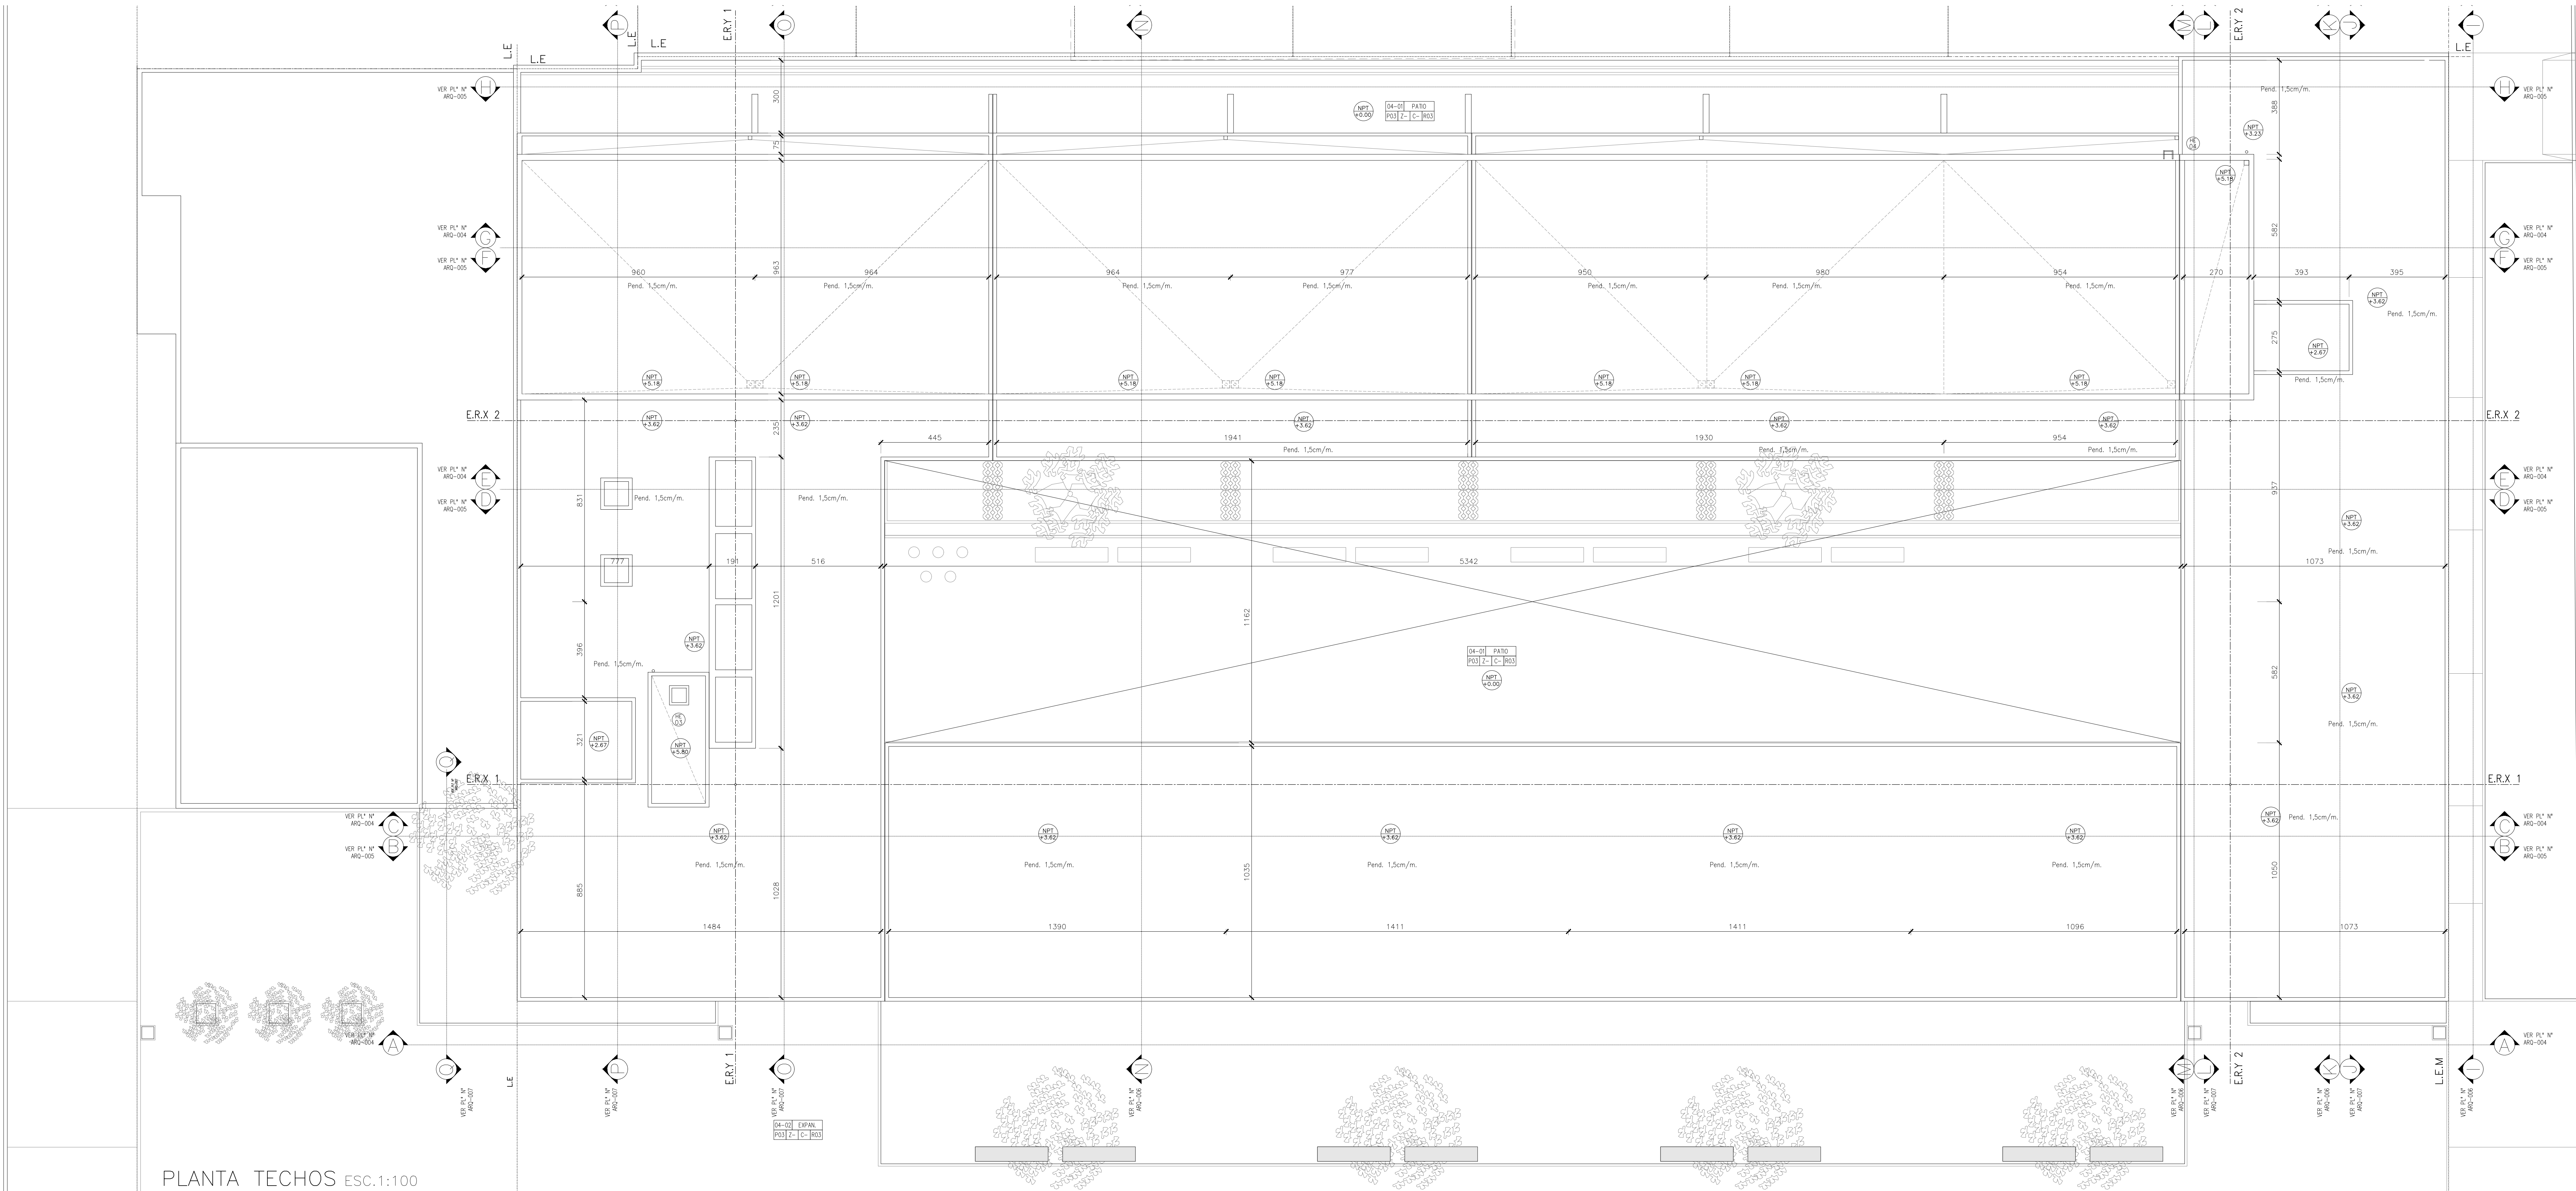

PLANTA TECHOS ESC.1:100

REFERENCIAS TERMINACIONES

TIPOS DE SOLADOS	
ESPECIFICACION	
P01	HORMIGÓN LLANEADO
P02	MOSAICO GRANÍTICO PRE-FULDO 40x40 COLOR
P03	BLOQUE DE H" INTERIRABADO RECTANGULAR 20x10x6cm
P04	HORMIGÓN RASPADO CON BORDE LISO 10cm ANCHO.
P05	CESPED
P06	-

TIPOS DE ZOCALOS	
ESPECIFICACION	
Z01	GRANÍTICO 7x40 cm
Z02	DE ALUMINIO ANODIZADO A DEFINIR

TIPOS DE CIELORRASOS	
ESPECIFICACION	
C01	HORMIGÓN VISTO ENCOFRADO FENOLICO
C02	SUSPENDIDO PLACAS DESMONTABLES 61x61cm
C03	SUSPENDIDO ACUSTICO
C04	SUSPENDIDO PLACAS DE ROCA DE YESO, PINTURA LATEX P/ INT. BLANCO MATE.

REVESTIMIENTOS DE MUROS Y TABIQUES-TERMINACIONES	
ESPECIFICACION	
R01	LADRILLO VISTO ENRASADO + PINTURA ACRILICA BLANCO P/EXT. IMP.
R02	LADRILLO VISTO ENRASADO + PINTURA LATEX P/INT. BLANCO MATE.
R03	HORMIGÓN VISTO ENCOFRADO FENOLICO.
R04	REVOQUE GRUESO Y FINO + PINTURA LATEX P/INT. BLANCO MATE.
R05	REVOQUE GRUESO Y FINO + PINTURA LATEX P/EXT. BLANCO MATE.
R06	ENCUFOO DE YESO + PINTURA LATEX P/INT. BLANCO MATE.
R07	PLACA DE ROCA DE YESO + PINTURA LATEX P/INT. BLANCO MATE.
R08	REVESTIMIENTO PORCELANATO S/ REVOQUE GRUESO CORTADO.

REFERENCIAS ALBAÑILERIA

TIPOS DE MUROS	
ESPECIFICACION	
M01	MAMPYSTERIA EXISTENTE
M02	LADRILLOS COMUNES esp. 11 cm
M03	LADRILLOS COMUNES esp. 24 cm
M04	HORMIGÓN VISTO
M05	LADRILLO DE CANTO esp. 5 cm
M06	BLOQUE CERAMICO HUECO esp. 8 cm
M07	TABIQUE UHANO PANEL ROCA DE YESO 35x12mm

NOTAS ACOTADO MUROS:
COTAS REFERIDAS A FILO FUJO DE MAMPUESTO:
SE PRIORIZA UN SOLO FILO DE LOS MUROS Y EL MISMO ESTA POSICIONADO EN RELACION A LA ESTRUCTURA O AL FILO FUJO DE OTROS MUROS. ES INDEPENDIENTE DE REVOQUES Y REVESTIMIENTOS.

PLANTA BAJA ESC.1:100

REFERENCIAS TERMINACIONES

TIPOS DE ZOCALOS	
ESPECIFICACION	
P01	HORMIGON LLANEO
P02	MOSAICO GRANITICO PRE-PULIDO 40x40
P03	BLOQUE DE M INTERTRABADO RECTANGULAR 20x10x6cm.
P04	HORMIGON RASPADO CON BORDE LISO 10cm ANCHO.
P05	CESPED
P06	-

TIPOS DE ZOCALOS	
ESPECIFICACION	
Z01	GRANITICO 7x40 cm
Z02	DE ALUMINIO ANODIZADO A DEFINIR

TIPOS DE CIELORRASOS	
ESPECIFICACION	
C01	HORMIGON VISTO ENCOFRADO FENOLICO
C02	SUSPENDIDO PLACAS DESMONTABLES 61x61cm
C03	SUSPENDIDO ACUSTICO
C04	SUSPENDIDO PLACAS DE ROCA DE YESO. PINTURA LATEX P/ CIELO.

REVESTIMIENTOS DE MUROS Y TABIQUES-TERMINACIONES	
ESPECIFICACION	
R01	LADRILLO VISTO ENRASADO + PINTURA ACRILICA BLANCO P/EXT. MP.
R02	LADRILLO VISTO ENRASADO + PINTURA LATEX P/INT. BLANCO MATE.
R03	HORMIGON VISTO ENCOFRADO FENOLICO.
R04	REVOQUE GRUESO Y FINO + PINTURA LATEX P/INT. BLANCO MATE.
R05	REVOQUE GRUESO Y FINO + PINTURA LATEX P/EXT. BLANCO MATE.
R06	ENLUCIDO DE YESO + PINTURA LATEX P/INT. BLANCO MATE.
R07	PLACA DE ROCA DE YESO + PINTURA LATEX P/INT. BLANCO MATE.
R08	REVESTIMIENTO PORCELANATO S/ REVOQUE GRUESO CORTADO.

PLANTA +3.80 ESC.1:100

REFERENCIAS TERMINACIONES

TIPOS DE SOLADOS	
ESPECIFICACION	
P01	HORMIGÓN LLANEO
P02	MOSAICO GRANÍTICO PRE-FULDO 40x40
P03	BLOQUE DE H* INTERTRABADO RECTANGULAR 20x10x6cm
P04	HORMIGÓN RASPADO CON BORDE LISO 10cm ANCHO.
P05	CESPED
P06	-

TIPOS DE ZOCALOS	
ESPECIFICACION	
Z01	GRANÍTICO 7x40 cm
Z02	DE ALUMINIO ANODIZADO A DEFINIR

TIPOS DE CIELORRASOS	
ESPECIFICACION	
C01	HORMIGÓN VISTO ENCOFRADO FENOLICO
C02	SUSPENDIDO PLACAS DESMONTABLES 61x61cm
C03	SUSPENDIDO ACÚSTICO
C04	SUSPENDIDO PLACAS DE ROCA DE YESO, PINTURA LATEX P/ CELO

REVESTIMIENTOS DE MUROS Y TABIQUES-TERMINACIONES	
ESPECIFICACION	
R01	LADRILLO VISTO ENRASADO + PINTURA ACRILICA BLANCO P/EXT. IMP.
R02	LADRILLO VISTO ENRASADO + PINTURA LATEX P/INT. BLANCO MATE.
R03	HORMIGÓN VISTO ENCOFRADO FENOLICO.
R04	REVOQUE GRIOSO Y FINO + PINTURA LATEX P/INT. BLANCO MATE.
R05	REVOQUE GRIOSO Y FINO + PINTURA LATEX P/EXT. BLANCO MATE.
R06	ENCUCLIDO DE YESO + PINTURA LATEX P/ INT. BLANCO MATE.
R07	PLACA DE ROCA DE YESO + PINTURA LATEX P/ INT. BLANCO MATE.
R08	REVESTIMIENTO PORCELANATO S/ REVOQUE GRIOSO CORTADO.

PLANTA TECHOS ESC.1:100


REFERENCIAS TERMINACIONES

TIPOS DE SOLADOS	
ESPECIFICACION	
P01	HORMIGÓN LLANADO
P02	MOSAICO GRANÍTICO PRE-PULIDO 40x40
P03	BLOQUE DE H" INTERTRABADO RECTANGULAR 20x10x6cm
P04	HORMIGÓN RASPADNO CON BORDE LISO 10cm ANCHO
P05	CESPED
P06	-


TIPOS DE ZOCALOS	
ESPECIFICACION	
Z01	GRANÍTICO 7x40 cm
Z02	DE ALUMINIO ANODIZADO A DEFINIR

TIPOS DE CIELORRASOS	
ESPECIFICACION	
C01	HORMIGÓN VISTO ENCOFRADO FENOLICO
C02	SUSPENDIDO PLACAS DESMONTABLES 61x61cm
C03	SUSPENDIDO ACÚSTICO
C04	SUSPENDIDO PLACAS DE ROCA DE YESO. PINTURA LATEX P/ OBL.


REVESTIMIENTOS DE MUROS Y TABIQUES-TERMINACIONES	
ESPECIFICACION	
R01	LADRILLO VISTO ENRASADO + PINTURA ACRILICA BLANCO P/EXT. IMP.
R02	LADRILLO VISTO ENRASADO + PINTURA LATEX P/INT. BLANCO MATE.
R03	HORMIGÓN VISTO ENCOFRADO FENOLICO.
R04	REVOQUE GRUESO Y FINO + PINTURA LATEX P/INT. BLANCO MATE.
R05	REVOQUE GRUESO Y FINO + PINTURA LATEX P/EXT. BLANCO MATE.
R06	ENLUCIDO DE YESO + PINTURA LATEX P/INT. BLANCO MATE.
R07	PLACA DE ROCA DE YESO + PINTURA LATEX P/INT. BLANCO MATE.
R08	REVESTIMIENTO PORCELANATO S/ REVOQUE GRUESO CORTADO.

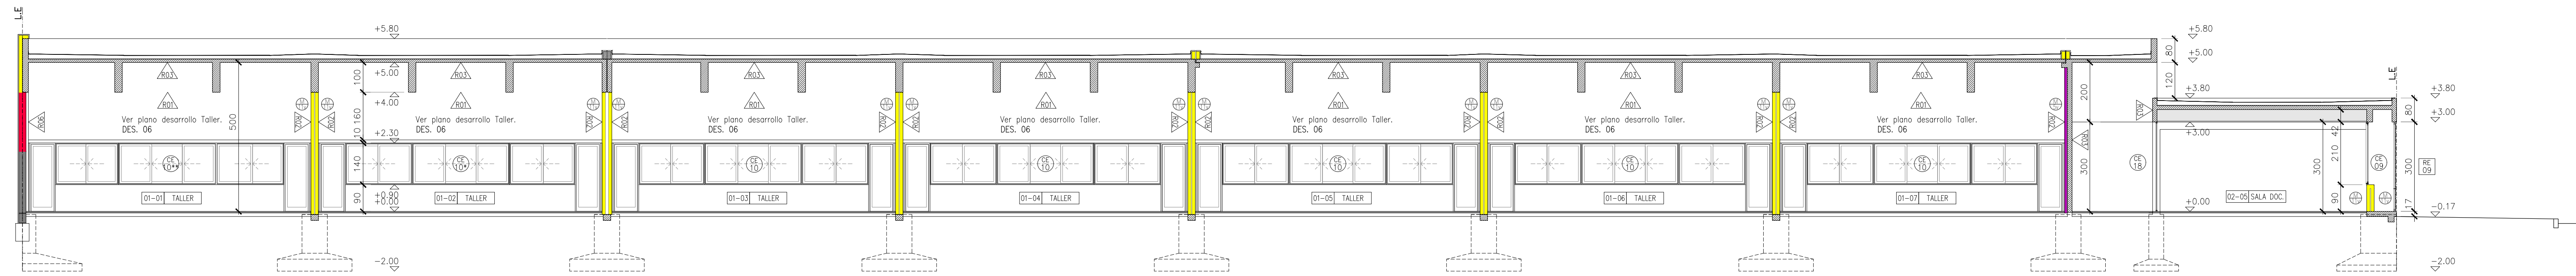


CORTE G-G ESC.1:100

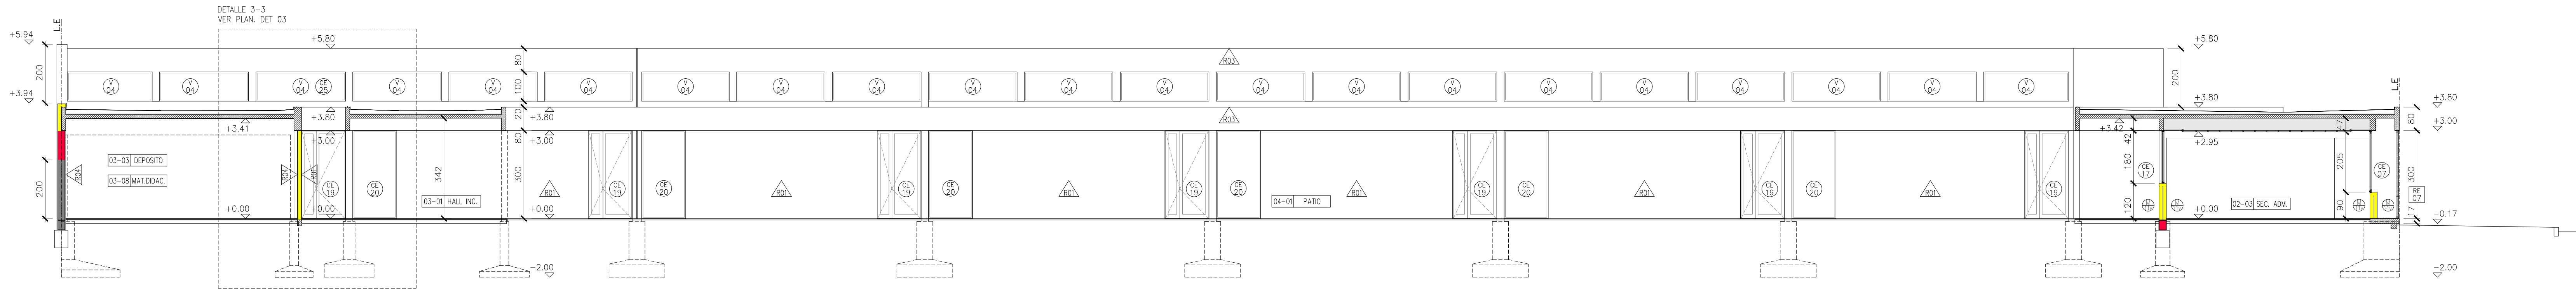

CORTE E-E ESC.1:100

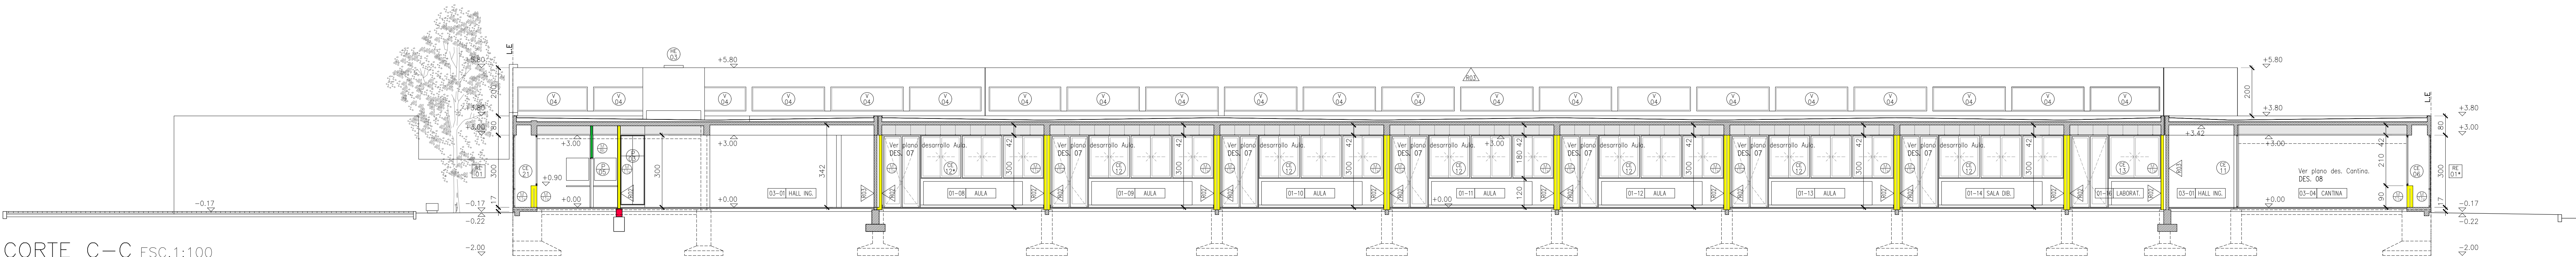

CORTE C-C ESC.1:100

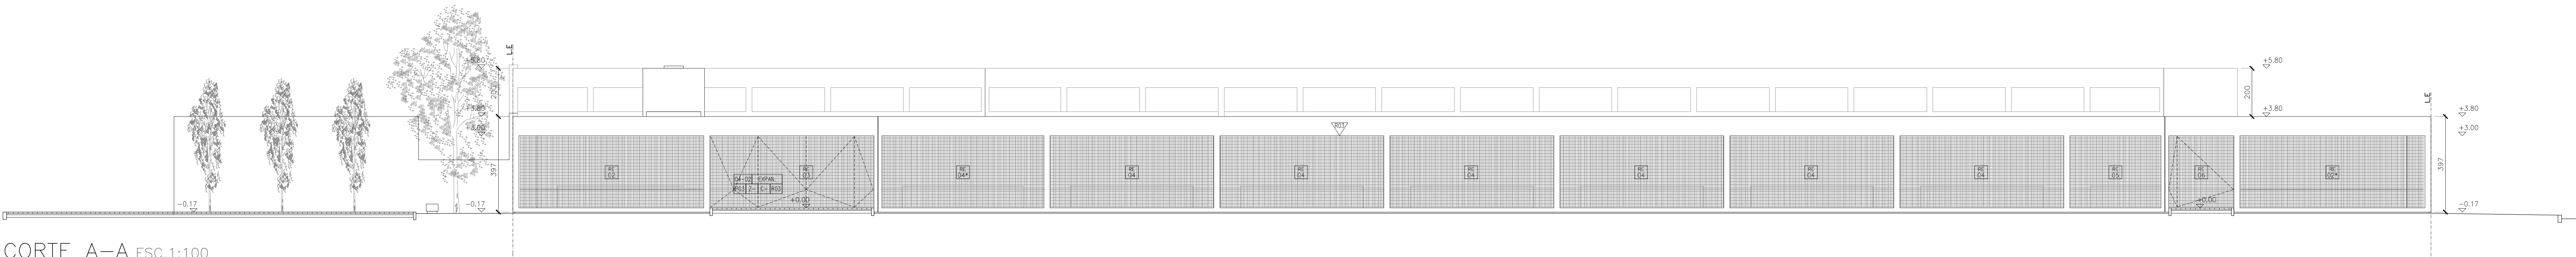

CORTE A-A ESC.1:100

REFERENCIAS TERMINACIONES

TIPOS DE SOLADOS
ESPECIFICACION
P01 HORMIGON LLANEADO
P02 MOSAICO GRANITICO PRE-FABRIDO 45x40 COLOR
P03 BLOQUE DE H INTERTRABADO RECTANGULAR 20x10x6cm.
P04 HORMIGON RASPADO CON BORDE USO 10cm ANCHO.
P05 CESPED
P06 -


TIPOS DE ZOCALOS
ESPECIFICACION
Z01 GRANITICO 7x40 cm
Z02 DE ALUMINIO ANODIZADO A DEFINIR

TIPOS DE CIELORRASOS
ESPECIFICACION
C01 HORMIGON VISTO ENCOFRADO FENOLICO
C02 SUSPENDIDO PLACAS DESMONTABLES 61x61cm
C03 SUSPENDIDO ACUSTICO
C04 SUSPENDIDO PLACAS DE ROCA DE YESO. PINTURA LATEX P/ INT. BLANCO MATE.


REVESTIMIENTOS DE MUROS Y TABIQUES- TERMINACIONES
ESPECIFICACION
R01 LADRILLO VISTO ENRASADO + PINTURA ACRILICA BLANCO P/EXT. IMP.
R02 LADRILLO VISTO ENRASADO + PINTURA LATEX P/INT. BLANCO MATE.
R03 HORMIGON VISTO ENCOFRADO FENOLICO.
R04 REVOQUE GRUESO Y FINO + PINTURA LATEX P/INT. BLANCO MATE.
R05 REVOQUE GRUESO Y FINO + PINTURA LATEX P/EXT. BLANCO MATE.
R06 ENLUCIDO DE YESO + PINTURA LATEX P/ INT. BLANCO MATE.
R07 PLACA DE ROCA DE YESO + PINTURA LATEX P/ INT. BLANCO MATE.
R08 REVESTIMIENTO PORCELANATO S/ REVOQUE GRUESO CORTADO.

REFERENCIAS ALBAÑILERIA


TIPOS DE MUROS
ESPECIFICACION
M01 MAMPOSTERIA EXISTENTE
M02 LADRILLOS COMUNES esp. 11 cm
M03 LADRILLOS COMUNES esp. 24 cm
M04 LADRILLO VISTO
M05 LADRILLO DE CANTO esp. 5 cm
M06 BLOQUE CERAMICO HUECO esp. 8 cm
M07 TABIQUE LIVIANO PANEL ROCA DE YESO 35x12mm

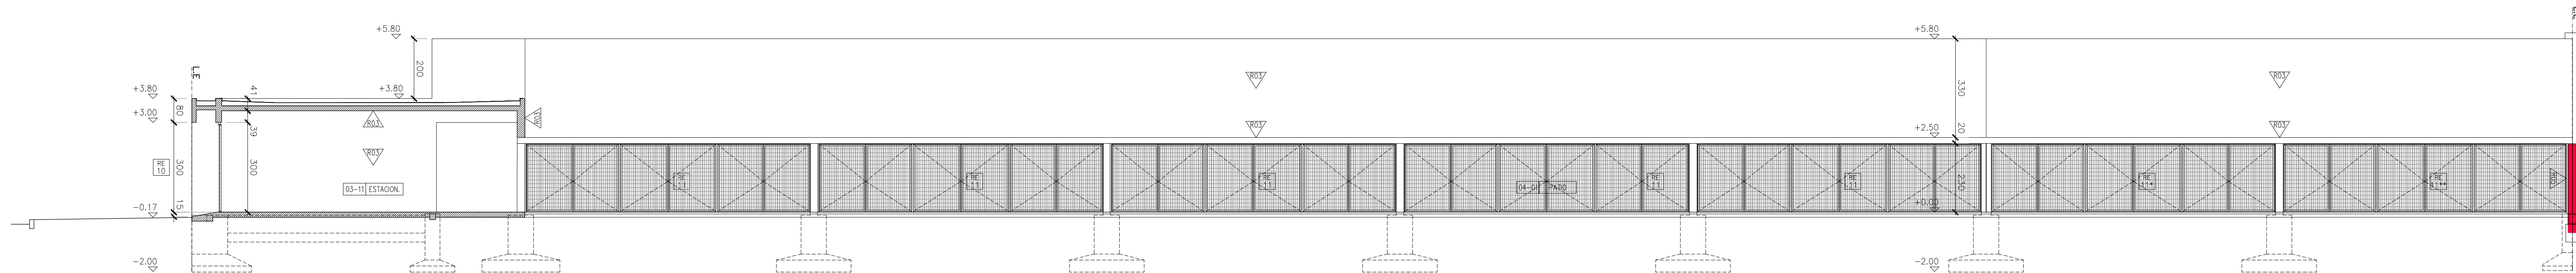


CORTE H-H ESC.1:100

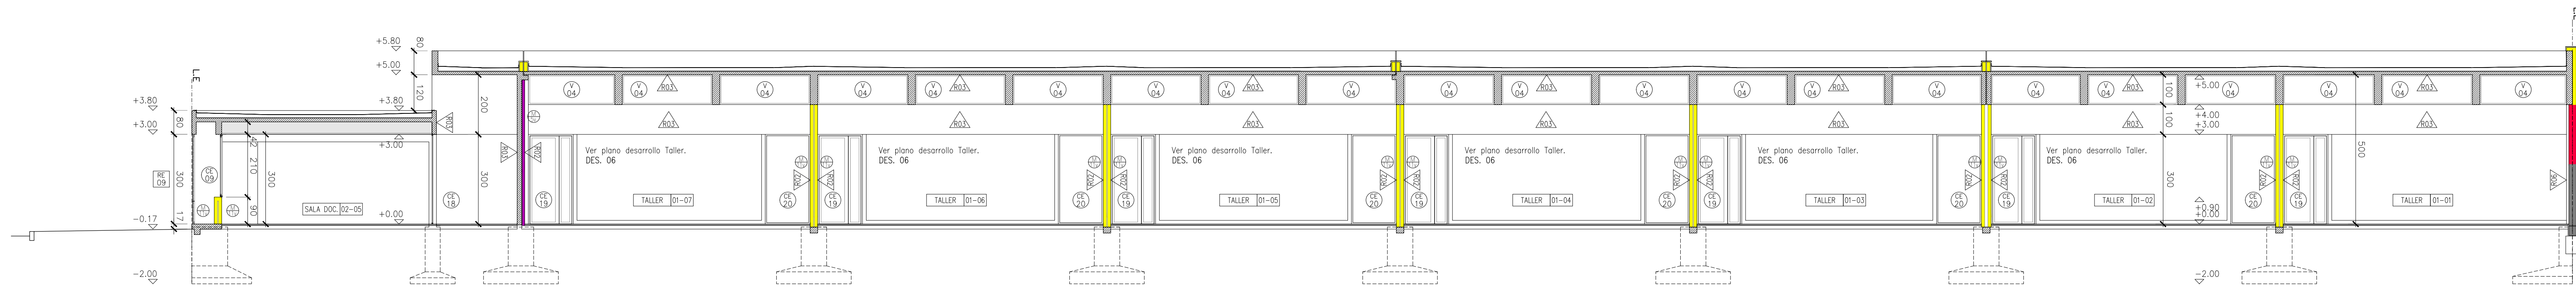

CORTE F-F ESC.1:100

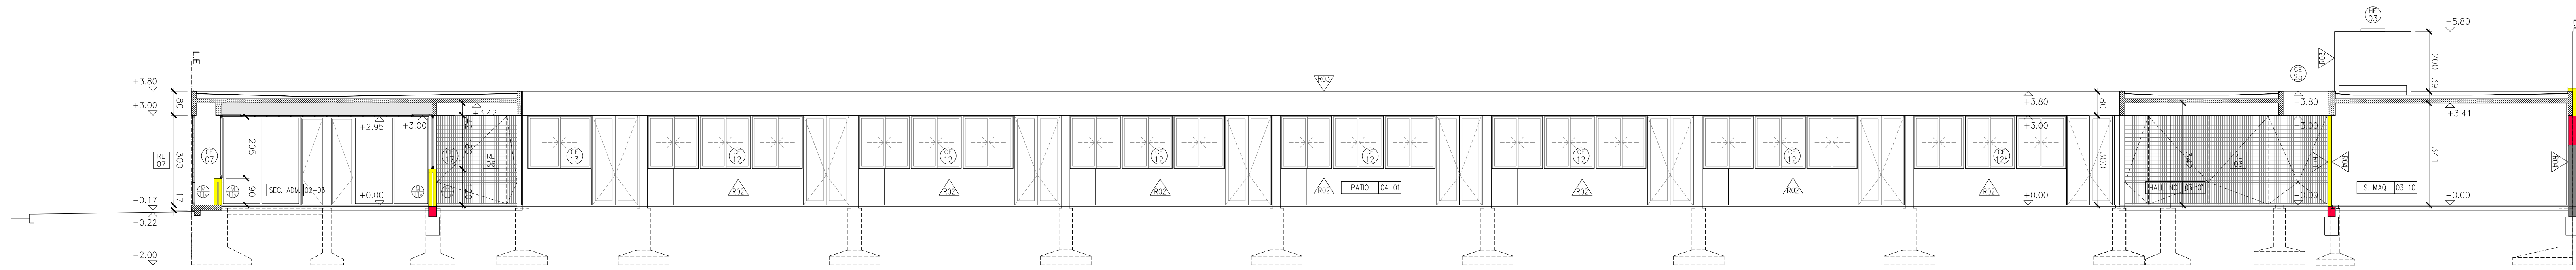

CORTE D-D ESC.1:100

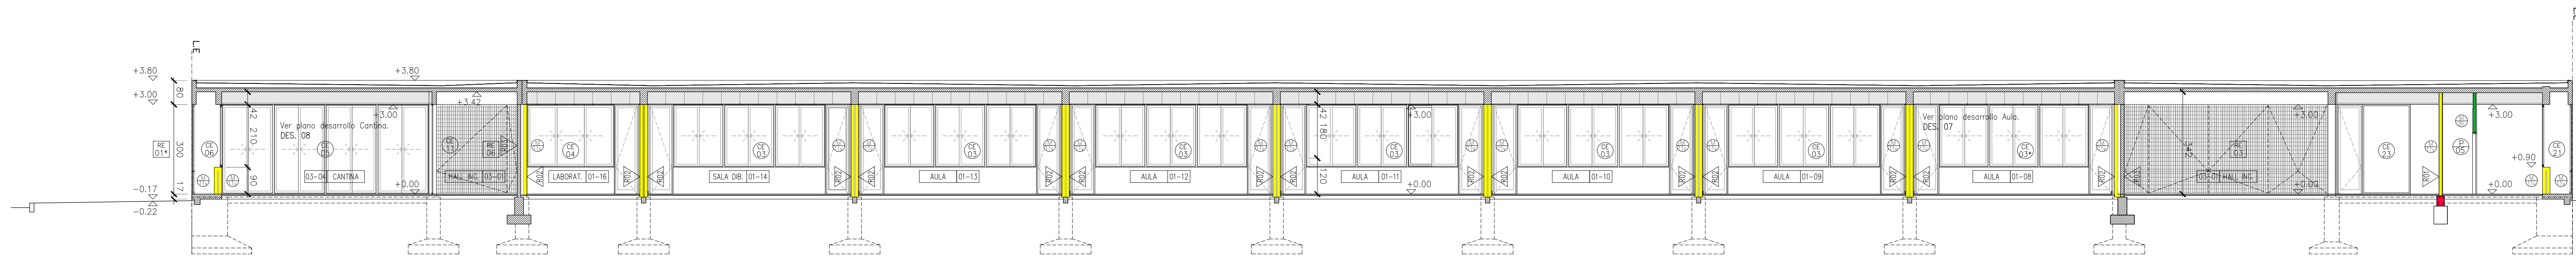

CORTE B-B ESC.1:100

REFERENCIAS TERMINACIONES

TIPOS DE SOLADOS
ESPECIFICACION
P01 HORMIGON LLANEADO
P02 MOSAICO GRANITICO PRE-PULIDO 40x40 COLOR
P03 BLOQUE DE H INTERABADO RECTANGULAR 20x10x6cm.
P04 HORMIGON RASPADO CON BORDE USO 10cm ANCHO.
P05 CESPED
P06 -


TIPOS DE ZOCALOS
ESPECIFICACION
Z01 GRANITICO 7x40 cm
Z02 DE ALUMINIO ANODIZADO A DEFINIR

TIPOS DE CIELORRASOS
ESPECIFICACION
C01 HORMIGON VISTO ENCOFRADO FENOLICO
C02 SUSPENDIDO PLACAS DESMONTABLES 61x61cm
C03 SUSPENDIDO ACUSTICO
C04 SUSPENDIDO PLACAS DE ROCA DE YESO. PINTURA LATEX P/ INT. BLANCO MATE.


REVESTIMIENTOS DE MUROS Y TABIQUES-TERMINACIONES
ESPECIFICACION
R01 LADRILLO VISTO ENRASADO + PINTURA ACRILICA BLANCO P/EXT. IMP.
R02 LADRILLO VISTO ENRASADO + PINTURA LATEX P/INT. BLANCO MATE.
R03 HORMIGON VISTO ENCOFRADO FENOLICO.
R04 REVOQUE GRUESO Y FINO + PINTURA LATEX P/INT. BLANCO MATE.
R05 REVOQUE GRUESO Y FINO + PINTURA LATEX P/EXT. BLANCO MATE.
R06 ENLUCIDO DE YESO + PINTURA LATEX P/ INT. BLANCO MATE.
R07 PLACA DE ROCA DE YESO + PINTURA LATEX P/ INT. BLANCO MATE.
R08 REVESTIMIENTO PORCELANATO S/ REVOQUE GRUESO CORTADO.

REFERENCIAS ALBAÑILERIA


TIPOS DE MUROS
ESPECIFICACION
M01 MAMPOSTERIA EXISTENTE
M02 LADRILLOS COMUNES esp. 11 cm
M03 LADRILLOS COMUNES esp. 24 cm
M04 LADRILLO DE CANTO esp. 5 cm
M05 HORMIGON VISTO
M06 LADRILLO DE CANTO esp. 5 cm
M07 BLOQUE CERAMICO HUECO esp. 8 cm
M08 TABIQUE LIVIANO PANEL ROCA DE YESO 35x12mm

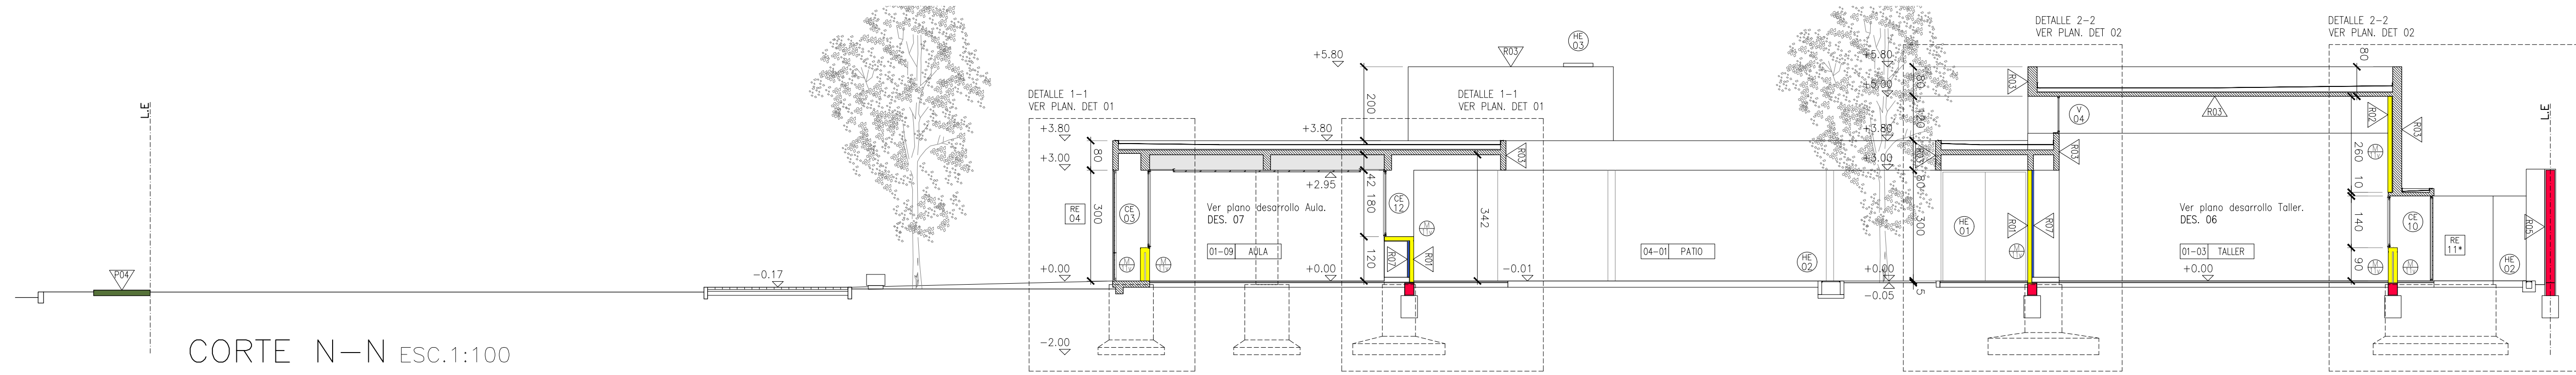


CORTE N-N ESC.1:100

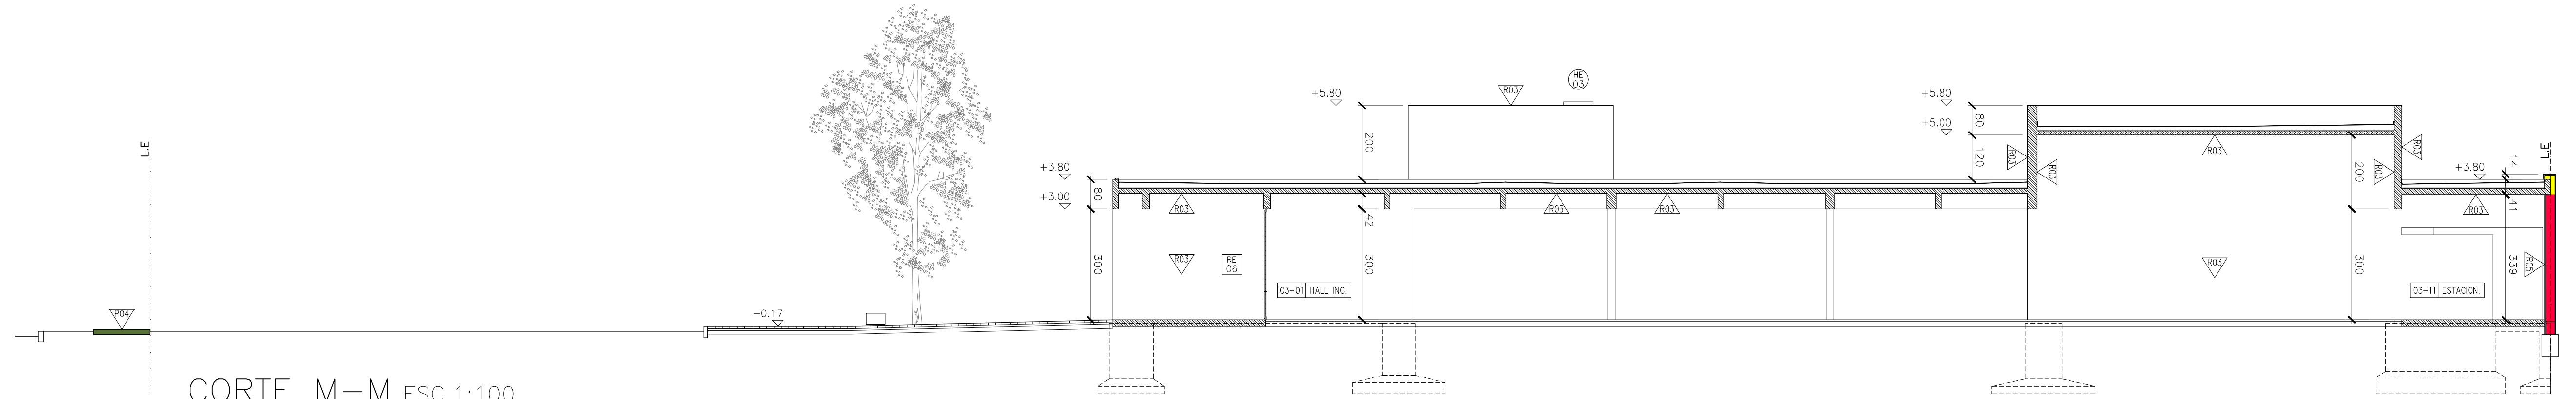

CORTE M-M ESC.1:100

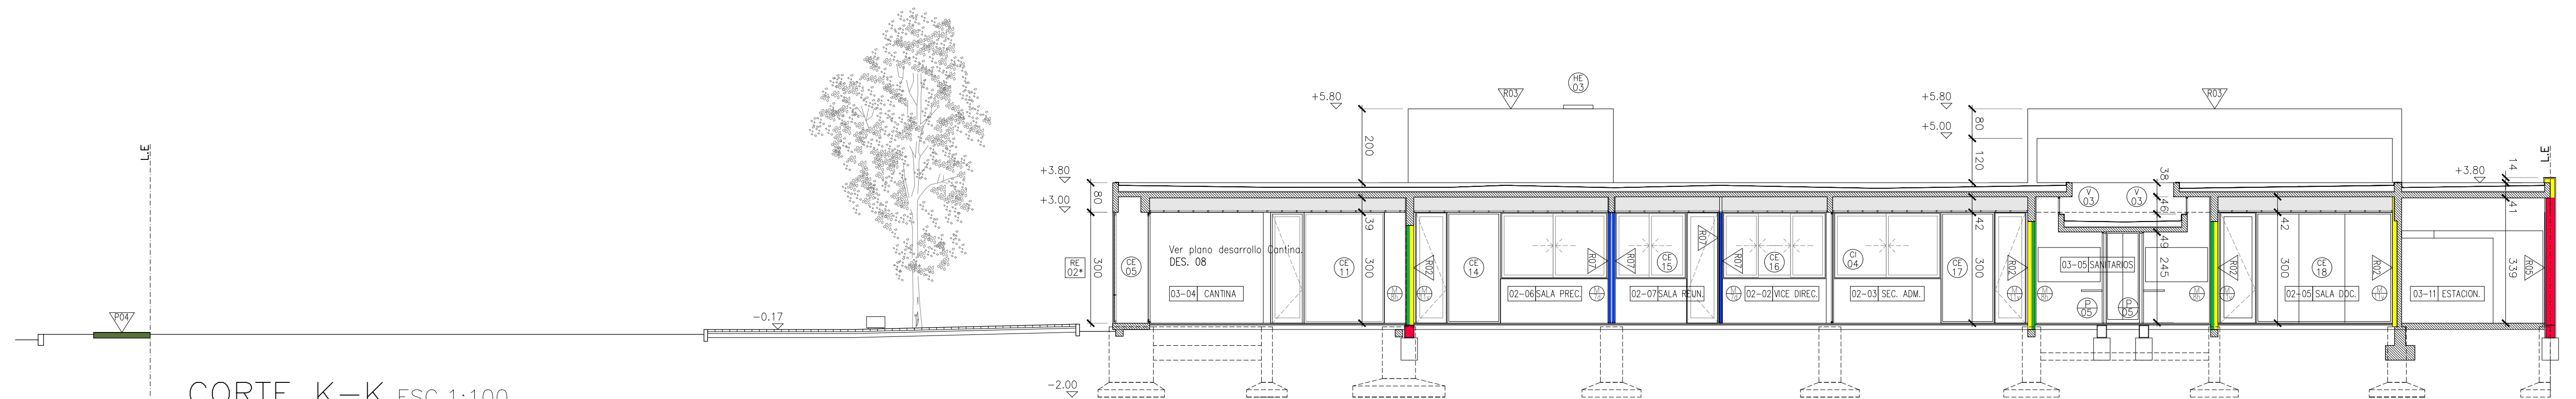

CORTE K-K ESC.1:100

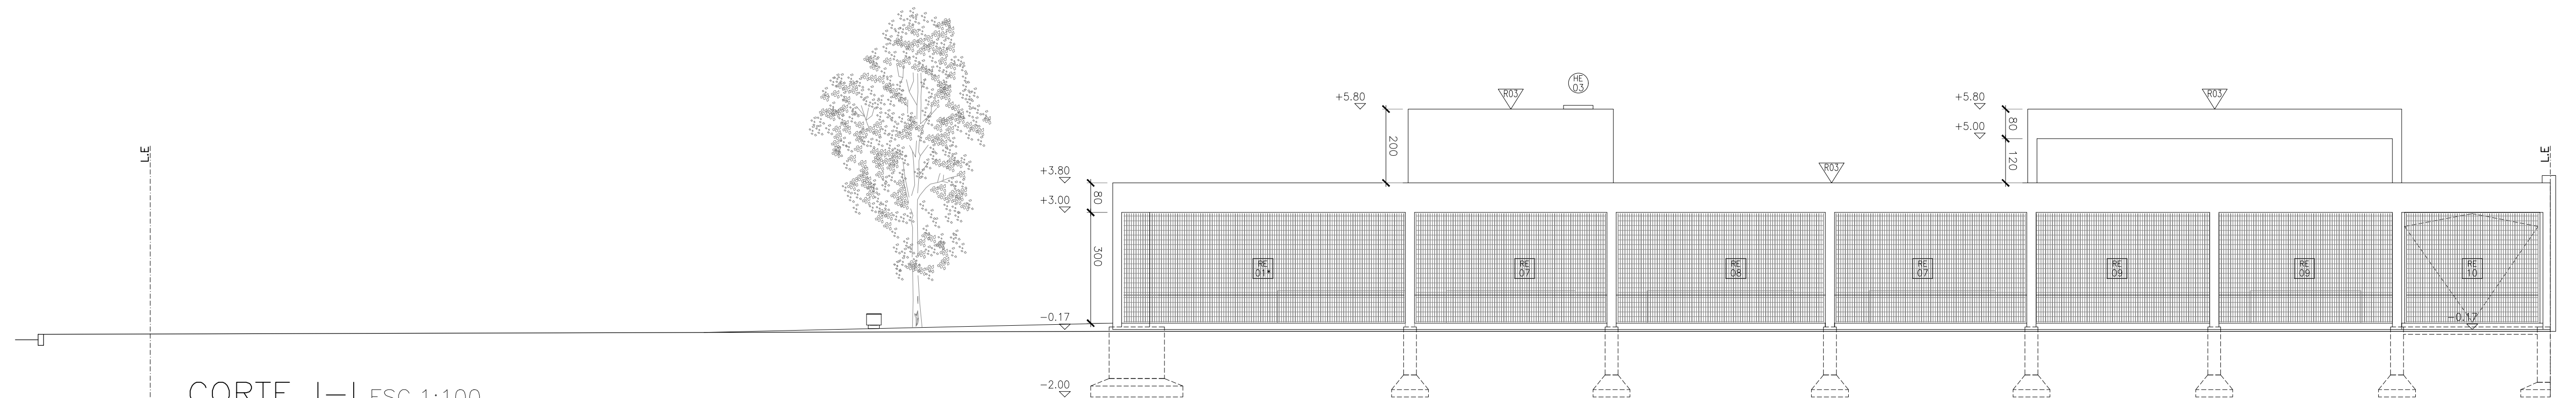

CORTE I-I ESC.1:100

REFERENCIAS TERMINACIONES

TIPOS DE SOLADOS
ESPECIFICACION
P01 HORMIGON LLANEADO
P02 MOSAICO GRANITICO PRE-PULIDO 40x40 COLOR
P03 BLOQUE DE H* INTERIRABADO RECTANGULAR 20x10x6cm.
P04 HORMIGON RASPADO CON BORDE USO 10cm ANCHO.
P05 CESPED
P06 -


TIPOS DE ZOCALOS
ESPECIFICACION
Z01 GRANITICO 7x40 cm
Z02 DE ALUMINO ANODIZADO A DEFINIR

TIPOS DE CIELORRASOS
ESPECIFICACION
C01 HORMIGON VISTO ENCOFRADO FENOLICO
C02 SUSPENDIDO PLACAS DESMONTABLES 60x60cm
C03 SUSPENDIDO ACUSTICO
C04 SUSPENDIDO PLACAS DE ROCA DE YESO, PINTURA LATEX P/ EXT. BLANCO MATE.


REVESTIMIENTOS DE MUROS Y TABIQUES-TERMINACIONES
ESPECIFICACION
R01 LADRILLO VISTO ENCOFRADO + PINTURA ACRILICA BLANCO P/ EXT. IMP.
R02 LADRILLO VISTO ENCOFRADO + PINTURA LATEX P/ INT. BLANCO MATE.
R03 HORMIGON VISTO ENCOFRADO FENOLICO
R04 REVOQUE GRUESO Y FINO + PINTURA LATEX P/ INT. BLANCO MATE.
R05 REVOQUE GRUESO Y FINO + PINTURA LATEX P/ EXT. BLANCO MATE.
R06 BALDOSE DE YESO + PINTURA LATEX P/ INT. BLANCO MATE.
R07 PLACA DE ROCA DE YESO + PINTURA LATEX P/ INT. BLANCO MATE.
R08 REVESTIMIENTO PORCELANATO S/ REVOQUE GRUESO CORTADO.

REFERENCIAS ALBAÑILERIA


TIPOS DE MUROS
ESPECIFICACION
M01 MAMPUESTERIA EXISTENTE
M02 LADRILLOS COMUNES esp. 11 cm
M03 LADRILLOS COMUNES esp. 24 cm
M04 HORMIGON VISTO
M05 LADRILLO DE CANTO esp. 5 cm
M06 BLOQUE CERAMICO MUEDO esp. 8 cm
M07 TABIQUE LIVIANO PANEL ROCA DE YESO 35x12cm

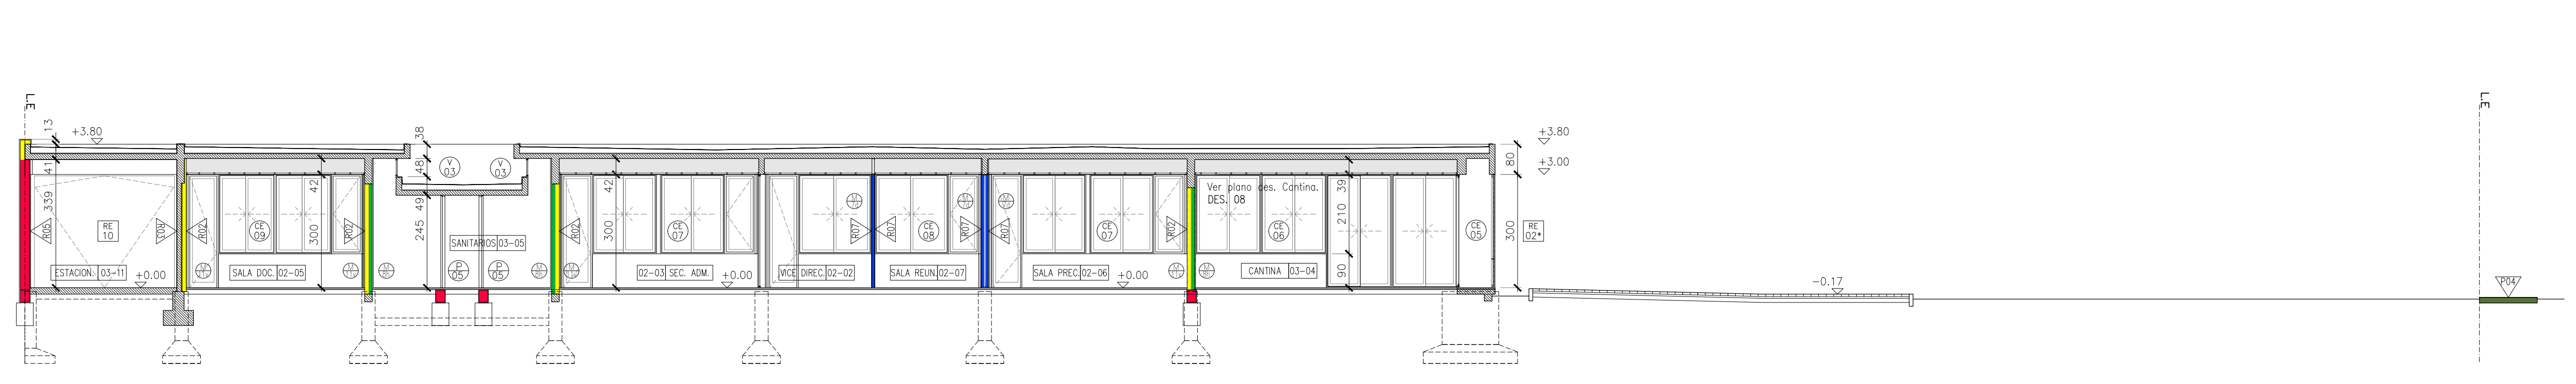


CORTE J-J ESC.1:100

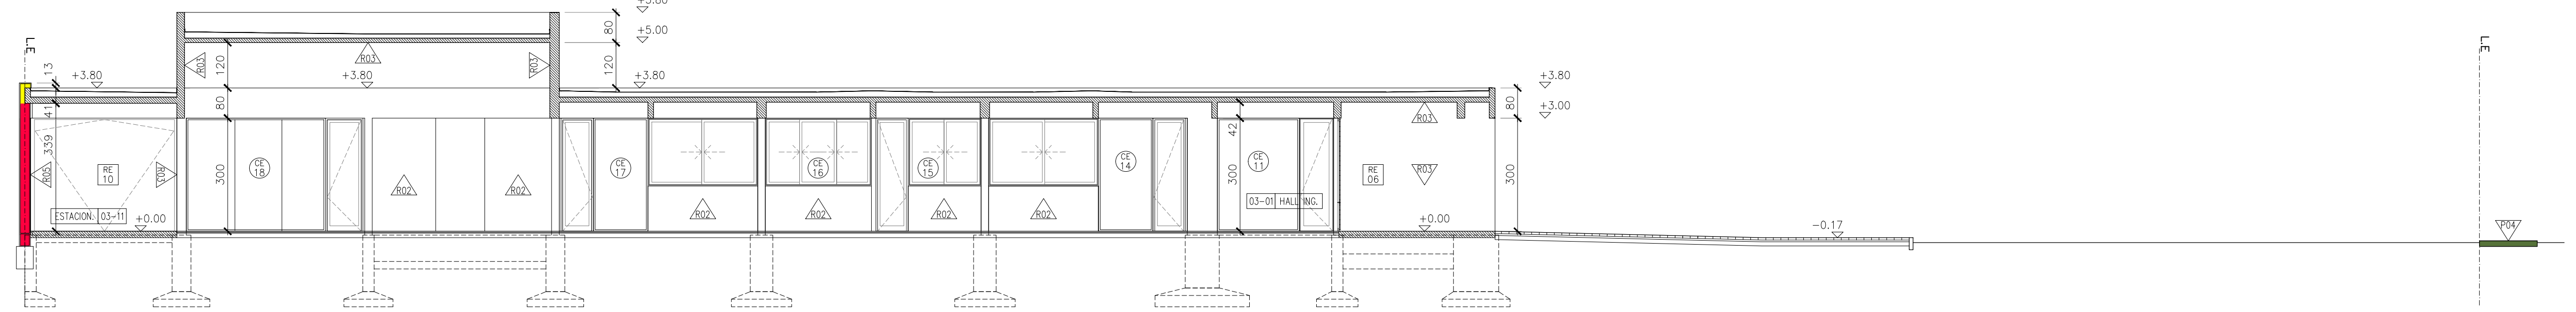


CORTE L-L ESC.1:100

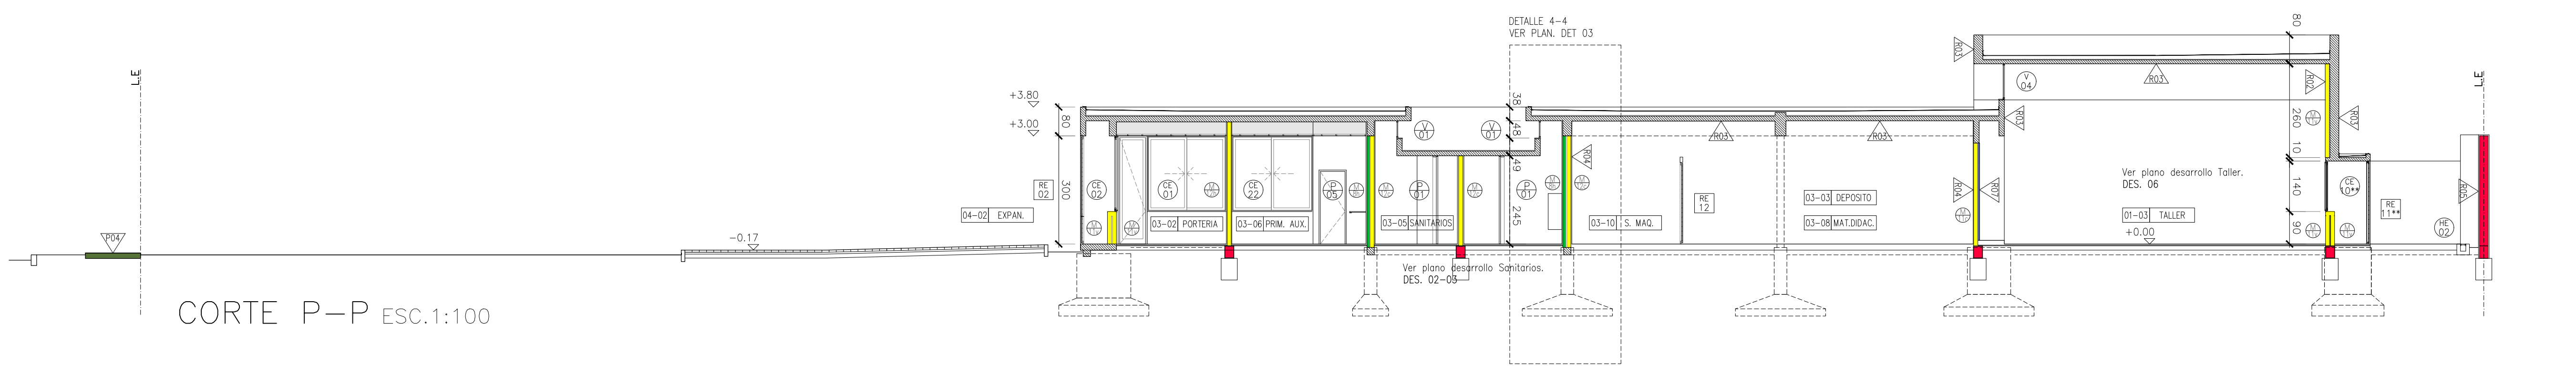

CORTE P-P ESC.1:100

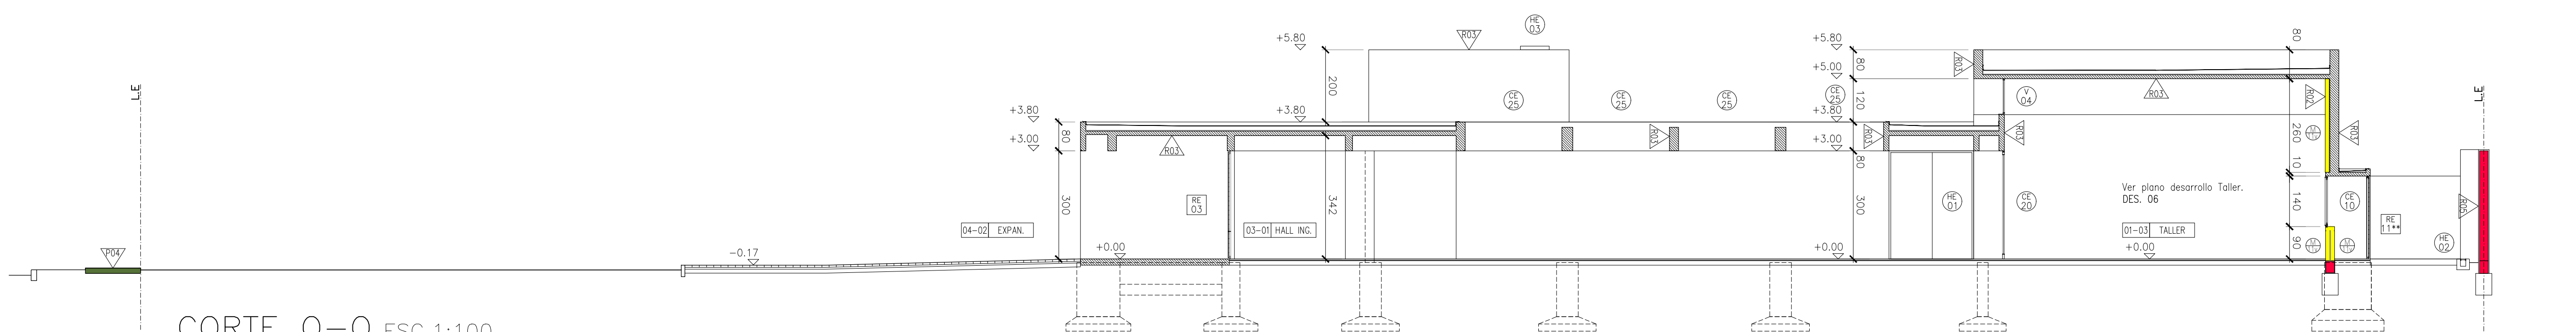

CORTE O-O ESC.1:100

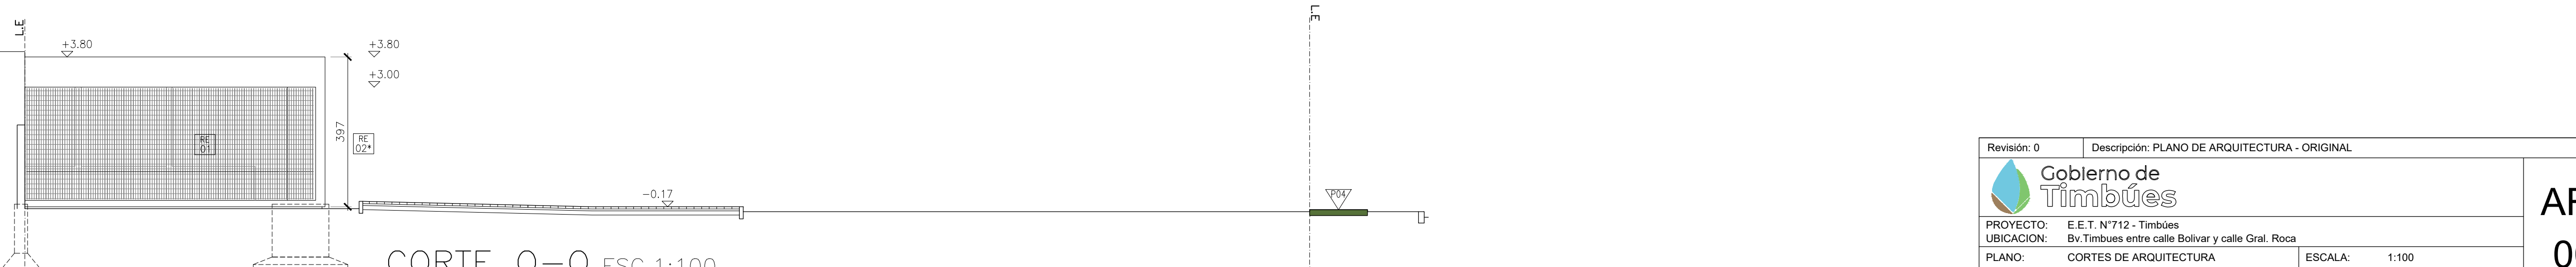


CORTE Q-Q ESC.1:100

PLANTA CIELORRASO ESC.1:100

REFERENCIAS


TIPOS DE CIELORRASOS	
ESPECIFICACION	
<div></div>	CIELORRASO SUSPEND. PLACAS ACUSTICAS DE ROCA DE YESO
<div></div>	CIELORRASO REGISTRABLE PLACAS SUSPENDIDAS 61x61
<div></div>	CIELORRASO SUSPENDIDO PLACAS DE ROCA DE YESO TIPO DURLUCK
<div></div>	CIELORRASO HORMIGON VISTO ENCOFRADO FENOLICO

DETALLE 1 ESC.1:25

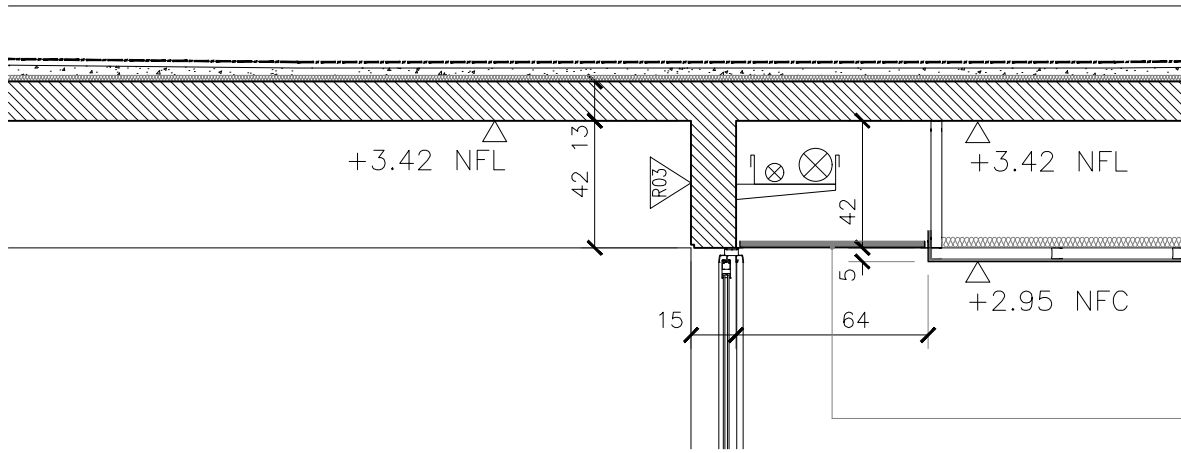

CIELORRASO:
-Suspendido de placas de roca de yeso acusticas Tipo Durluck ACUE0
s/perfiles perfiles de chapa 35mm
c/absorbente superior lana de polister e=5cm.

CIELORRASO:
-Suspendido de placas desmontables 61x61cm s/estructura metalica de perfiles travesaños y perimetrales angulos.

Revisión: 0		Descripción: PLANO DE CIELORRASOS - ORIGINAL		<div><div>Gobierno de</div><div>Timbúes</div></div> <div>CIE 001</div>	
<div><div></div><div>E.E.T. N°112 - Timbúes</div></div>					
UBICACIÓN: Bv.Timbúes entre calle Bolívar y calle Gral. Roca					
PLANO: CIELORRASOS - DETALLES DE CIELORRASOS					
ARQUITECTOS: L. Lozada - M. Grivarello Bernabé - F. Castellani					
INGENIERO:	REVISOR:	APROBADO:	FECHA: 02-01-2025		

PLANTA BAJA ESC.1:100


REFERENCIAS

TIPOS DE CONTRAPISOS


ESPECIFICACION

	CONTRAPISO TIPO 1	— s./tr. e.:12cm — H* pobre./H8.
	CONTRAPISO TIPO 2	— banquina. h.:+10cm — H*pobre./H8.
	CONTRAPISO TIPO 3	— Umbra s./tr. e.:17cm c.pend.—H*A*/H21.Llanado.
	CONTRAPISO TIPO 4	— s./losa. e.min:3cm c.pend 1,5cm/m
		—H*pobre alivianado sobre asillante termico.
	CONTRAPISO TIPO 4	— s./losa. e.min:3cm c.pend 1,5cm/m—
		H* pobre alivianado.

DETALLE CIMIENTO
ESC.1:25

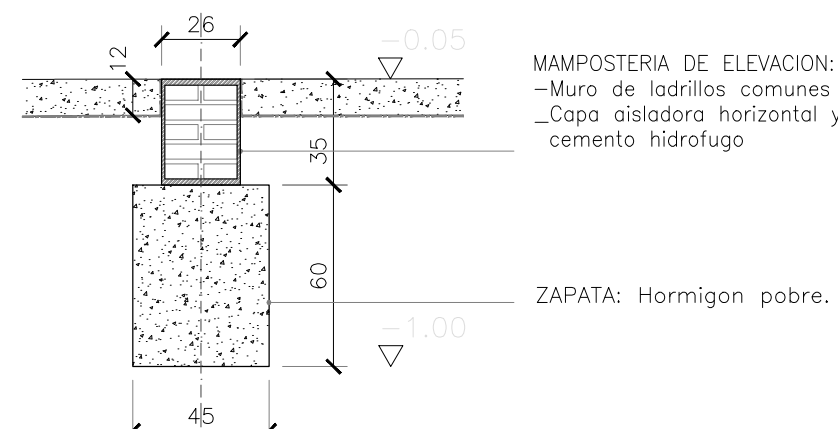

DETALLE UMBRAL
ESC.1:25

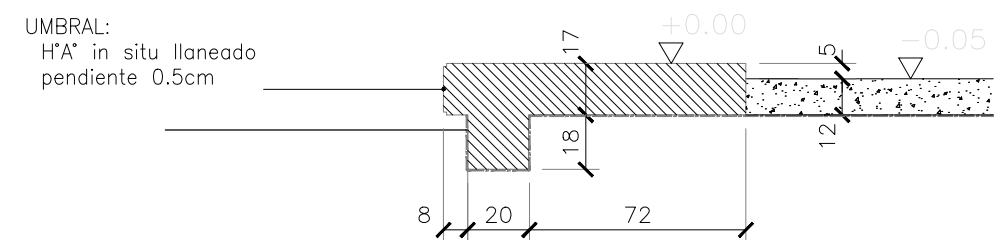

PLANTA +3.80 ESC.1:100


REFERENCIAS

TIPOS DE CONTRAPISOS	
ESPECIFICACION	
<div></div>	CONTRAPISO TIPO 1 – s./tr. e.:12cm – H* pobre./ H8.
<div></div>	CONTRAPISO TIPO 2 – banquina. h.:+10cm – H*pobre./ H8.
<div></div>	CONTRAPISO TIPO 3 – Umbrales s./tr. e.:17cm c.pend.–H*A*/ H21.Llanado.
<div></div>	CONTRAPISO TIPO 4 – s./ losa. e.mini.3cm c.pend 1,5cm/m
<div></div>	–H*pobre alivianado sobre aislante termico.
<div></div>	CONTRAPISO TIPO 4 – s./ losa. e.mini.3cm c.pend 1,5cm/m–
<div></div>	H* pobre alivianado.

PLANTA TECHOS ESC.1:100

REFERENCIAS

TIPOS DE CONTRAPISOS	
ESPECIFICACION	
<div></div>	CONTRAPISO TIPO 1 – s./tr. e.:12cm – H* pobre./ H8.
<div></div>	CONTRAPISO TIPO 2 – banquina. h.:+10cm – H*pobre./ H8.
<div></div>	CONTRAPISO TIPO 3 – Umbral s./tr. e.:17cm c.pend.–H*A*/ H21.Llanado.
<div></div>	CONTRAPISO TIPO 4 – s./ losa. e.mini.3cm c.pend 1,5cm/m
<div></div>	–H*pobre alivianado sobre aislante termico.
<div></div>	CONTRAPISO TIPO 4 – s./ losa. e.mini.3cm c.pend 1,5cm/m=
<div></div>	H* pobre alivianado.

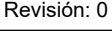Revisión: 0		Descripción: PLANO DE CONTRAPISOS - ORIGINAL		<div>CON 003</div>
<div><div></div><div>Gobierno de Timbúes</div></div>				
PROYECTO: E.E.T. N°712 - Timbúes				
UBICACIÓN: Bv.Timbúes entre calle Bolívar y calle Gral. Roca				
PLANO: PLANTA TECHOS CONTRAPISOS				
ESCALA: 1:100				
MEDIDAS: EN METROS				
ARQUITECTOS: L. Lozada - M. Grivarello Bernabé - F. Castellani				
INGENIERO:				
REVISO: -		APROBO: -		
FECHA: 02-01-2025				




- | | | | |
|--|--|---------------------------|---|
| Revisión 0 | Descripción: PLANO DE PISOS - ORIGINAL | |  <div style="text-align: center;"> Gobierno de
 Timbúes </div> <div style="text-align: right; font-size: 48pt; font-weight: bold;">PIS
001</div> |
| PROYECTO: E.E. N° 712 - Timbúes
UBICACIÓN: Bu. Timbúes entre calle Bolívar y calle Graf. Roca | | | |
| PLANO: PISOS VEREDA | | ESCALA: 1:100 | |
| ARQUITECTOS: L. Losada - M. Grivarello Bernabé - F. Castellan | | MEDIDAS: EN METROS | |
| INGENIERO: | REVISO - | APROBO - | |
| | | | FECHA: 02-01-2025 |

PLANTA PISOS ESC.1:100

- 

Piso de bloques de H⁺ trabado s/ manto de arena.
- 

Piso de mosaico granítico pulido 40x40cm.
- 

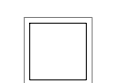Piso de Hormigon llaneado mecanicamente.
- 

Tapa cama de inspeccion 60x60 pre-moldeada H⁺.
- 

Banquina piso de Hormigon llaneado mecanicamente.
- 

Junta de dilatacion.

PLANTA DE TECHO NIVEL +6.00 ESC.1:100

