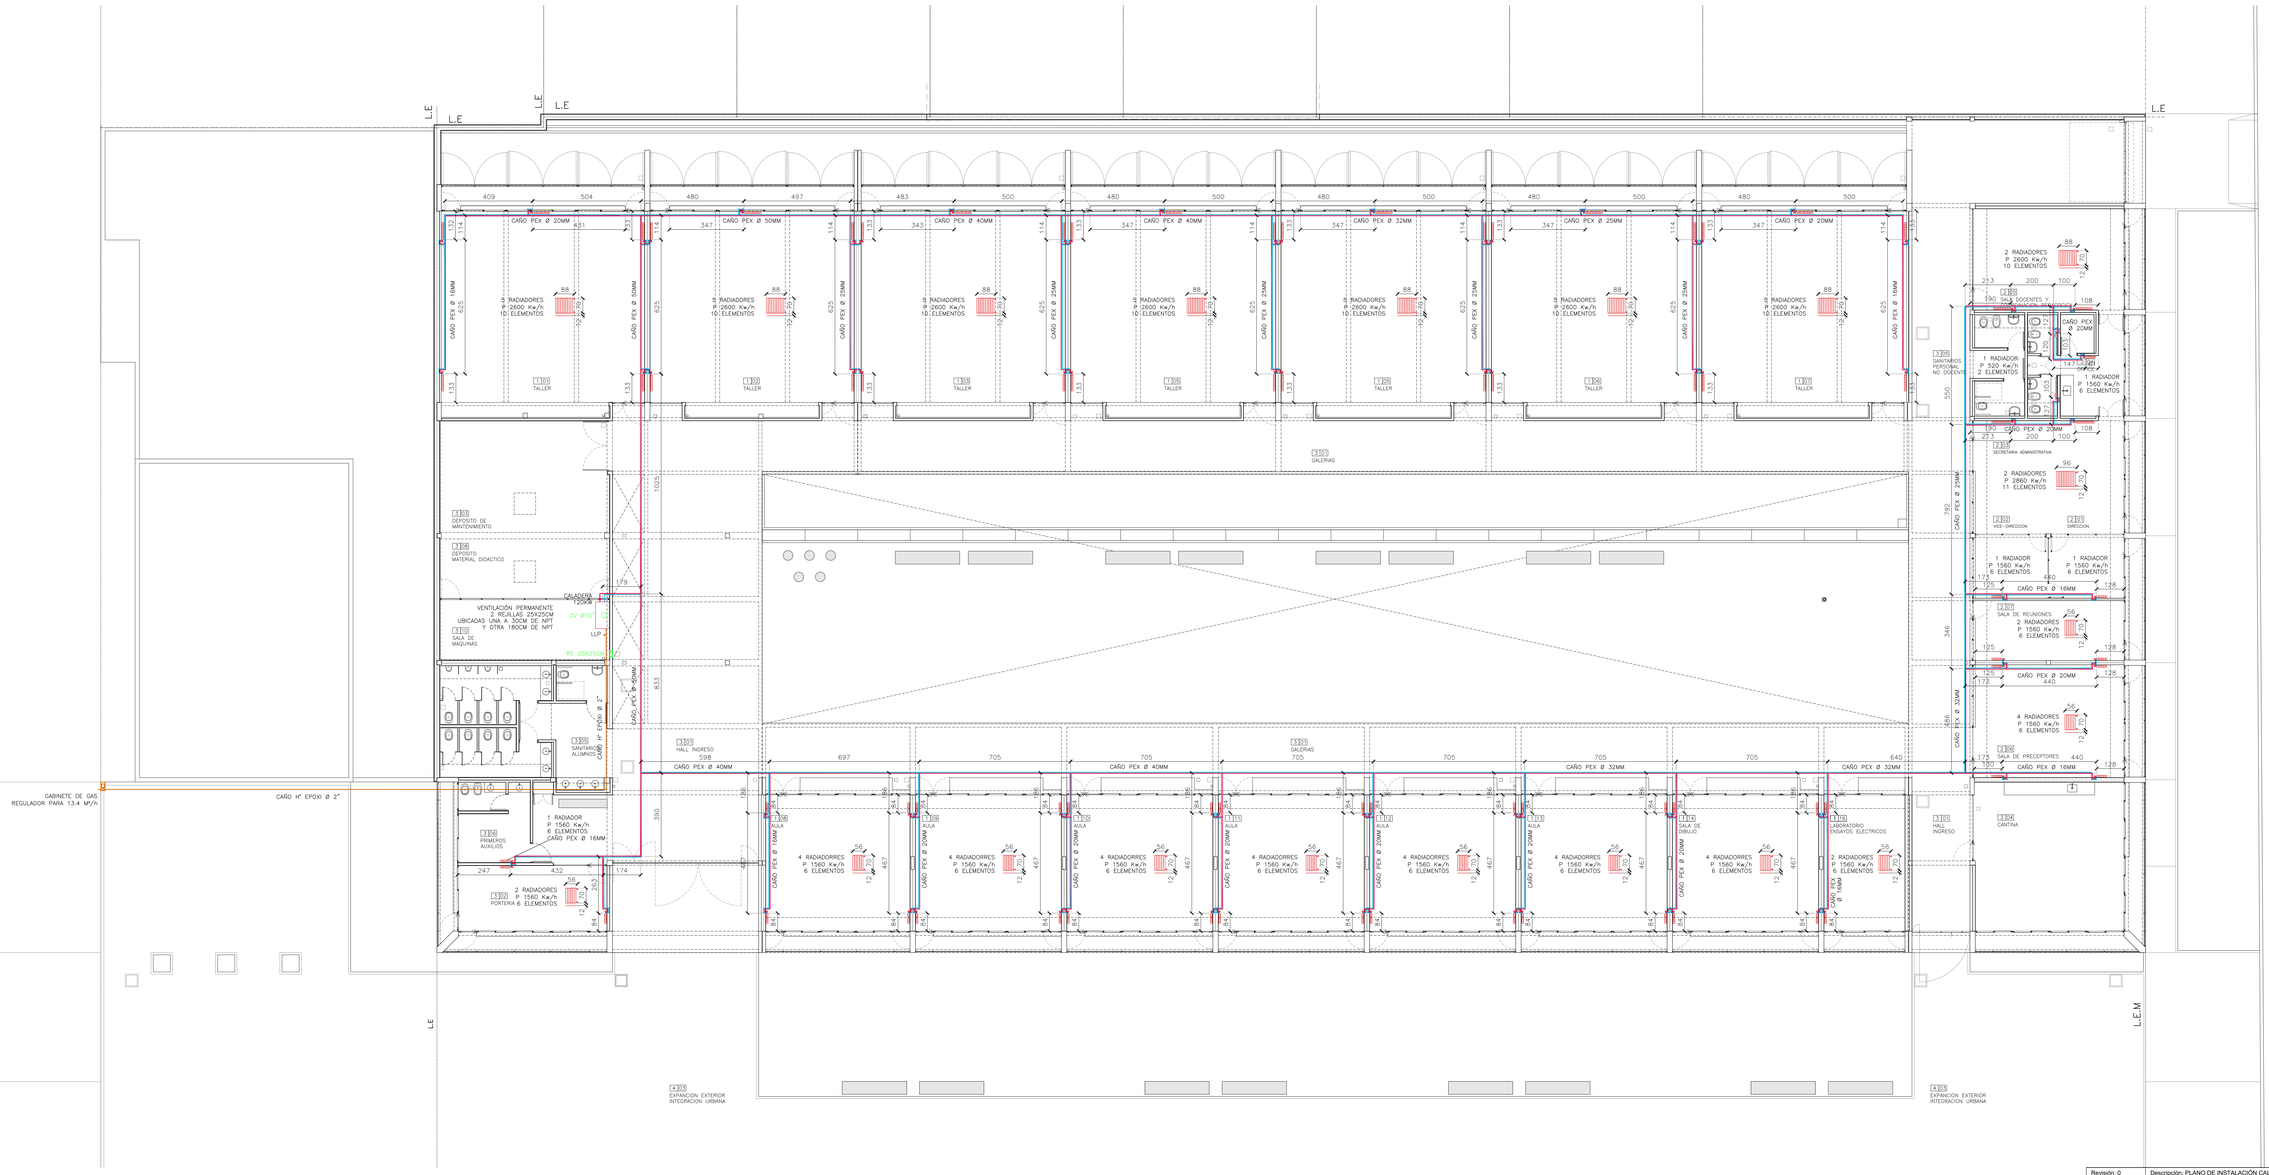

PLANTA BAJA ESC.1:100

Revisión: 0 | Descripción: PLANO DE INSTALACIÓN CALEFACCIÓN- ORIGINAL

Gobierno de Timbúes

PROYECTO:	E.E.T. N°712 - Timbúes		
UBICACION:	Bv.Timbues entre calle Bolivar y calle Gral. Roca		
PLANO:	Instalacion de provicion de gas y radiadores	ESCALA:	1:100
ARQUITECTOS:	L. Losada - M. Grivarello Bernabé - F. Castellani	MEDIDAS:	EN METRO
INGENIERO:		REVISO: -	APROBO: -

I RAD 001

FECHA: 00-00-01