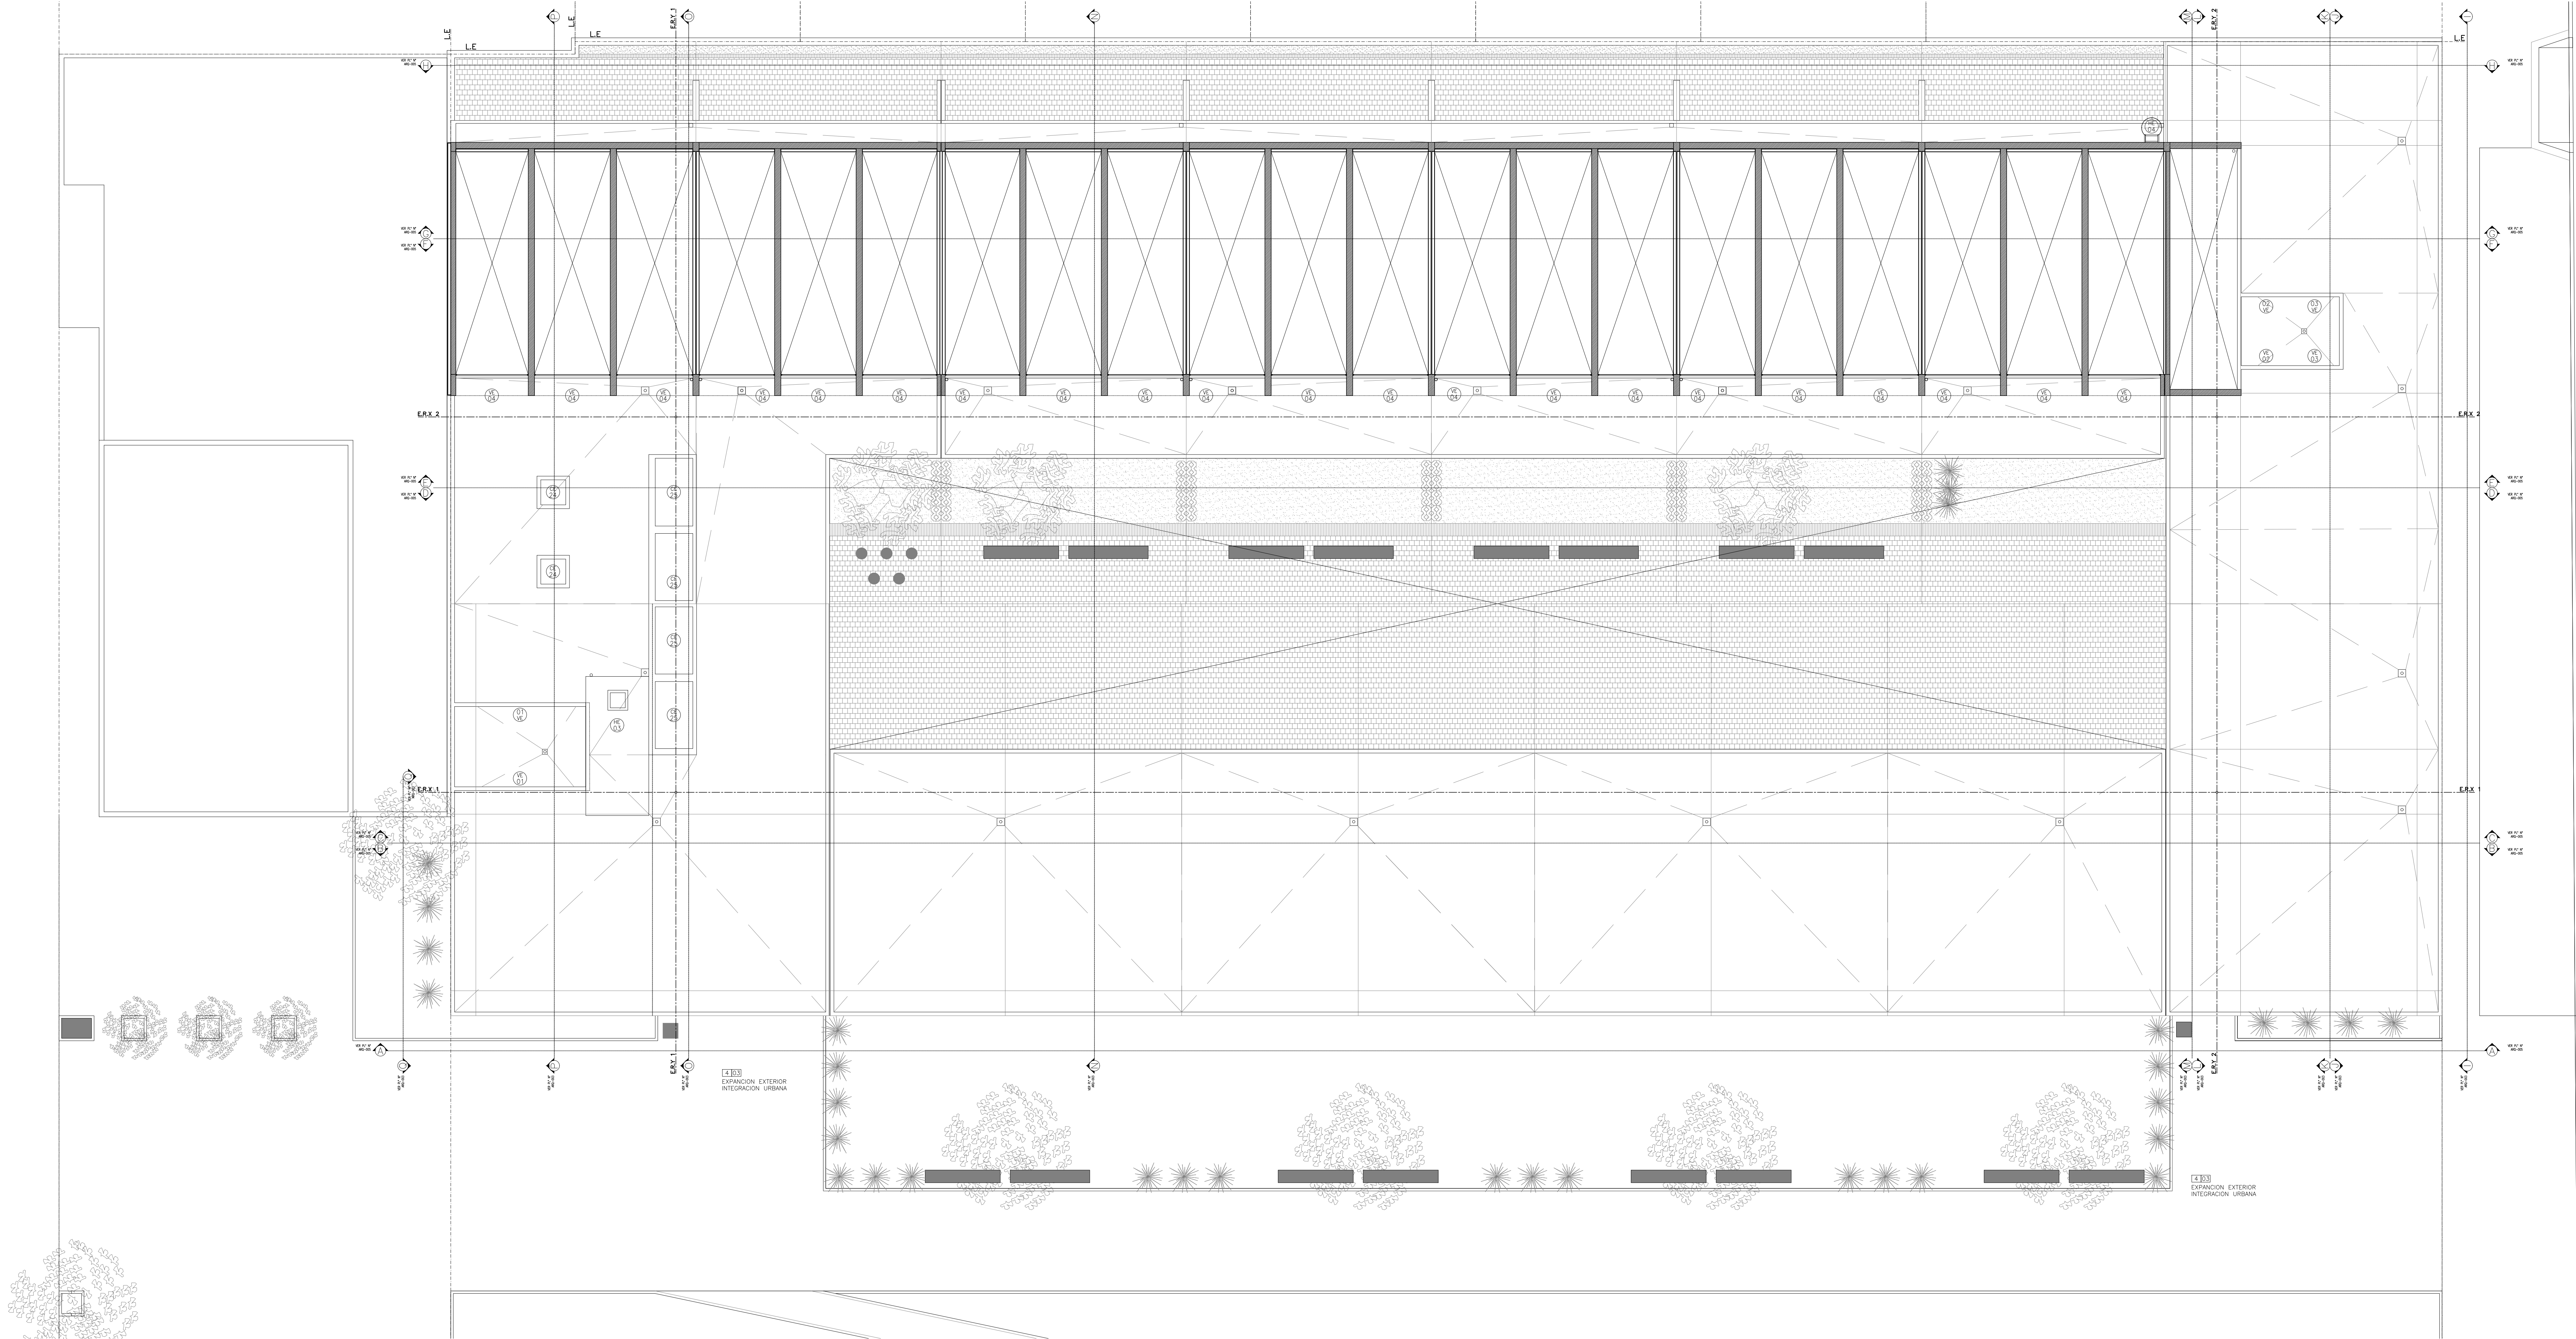
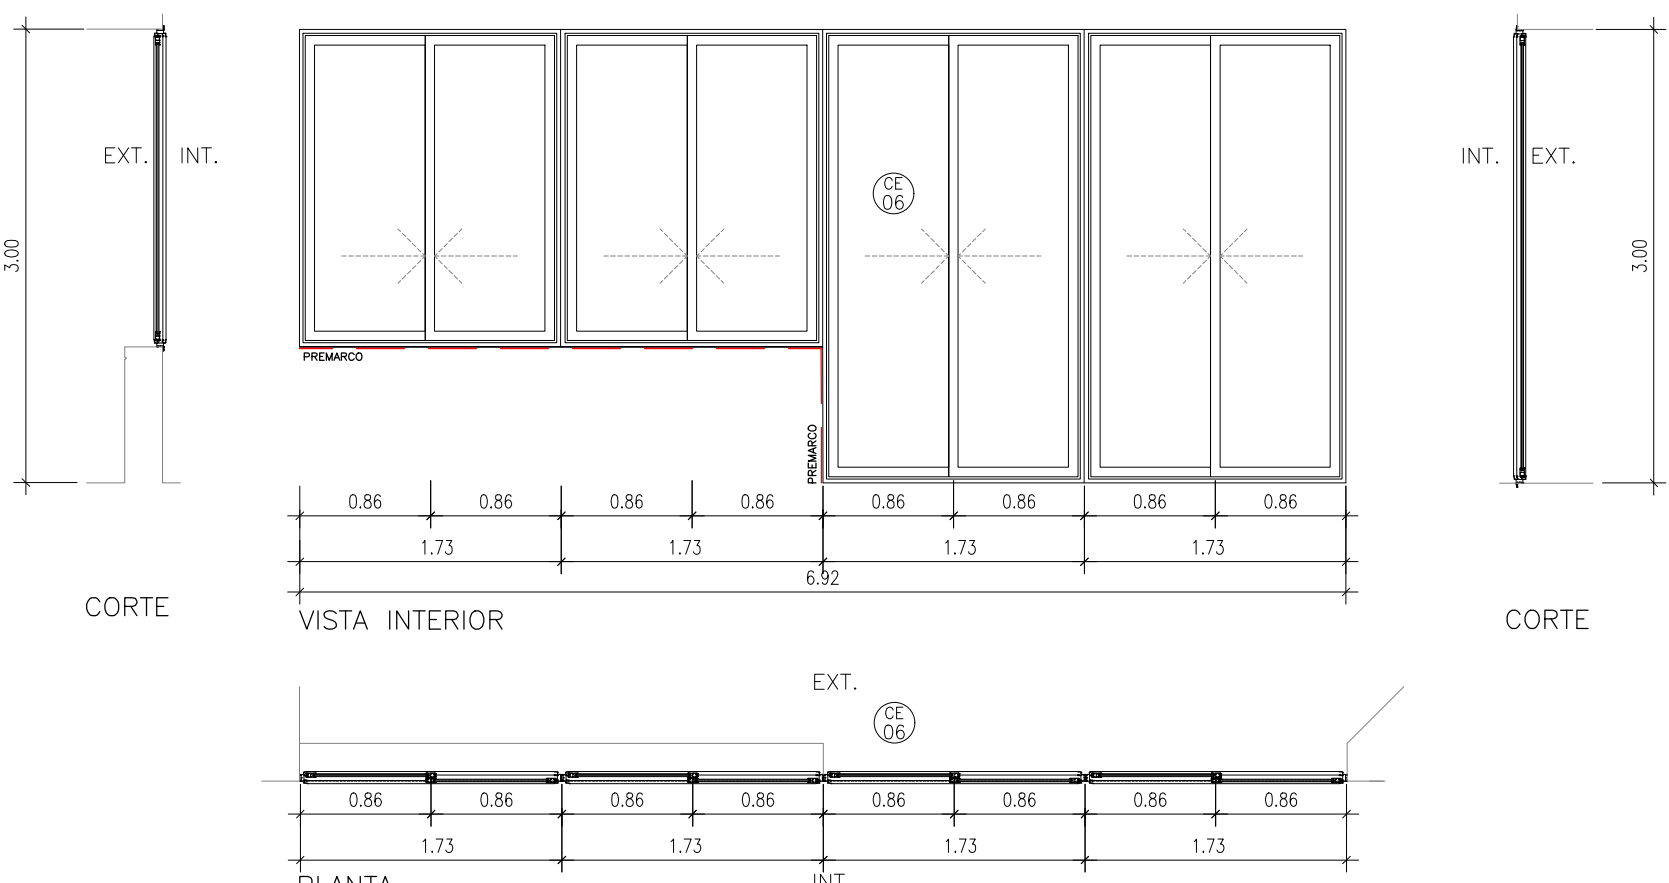
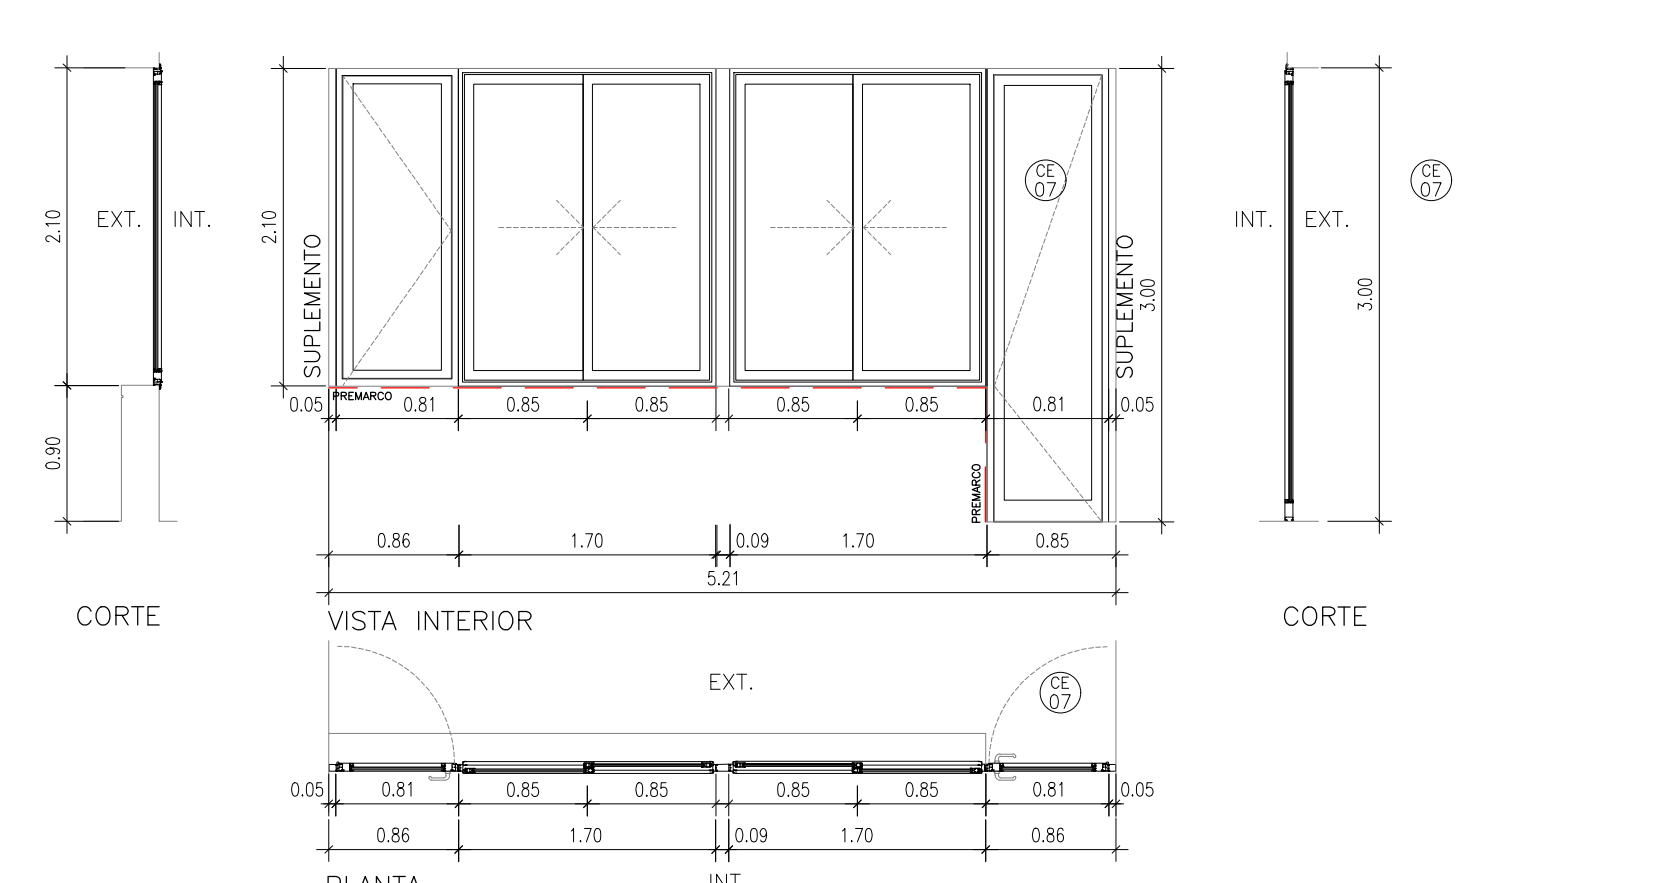
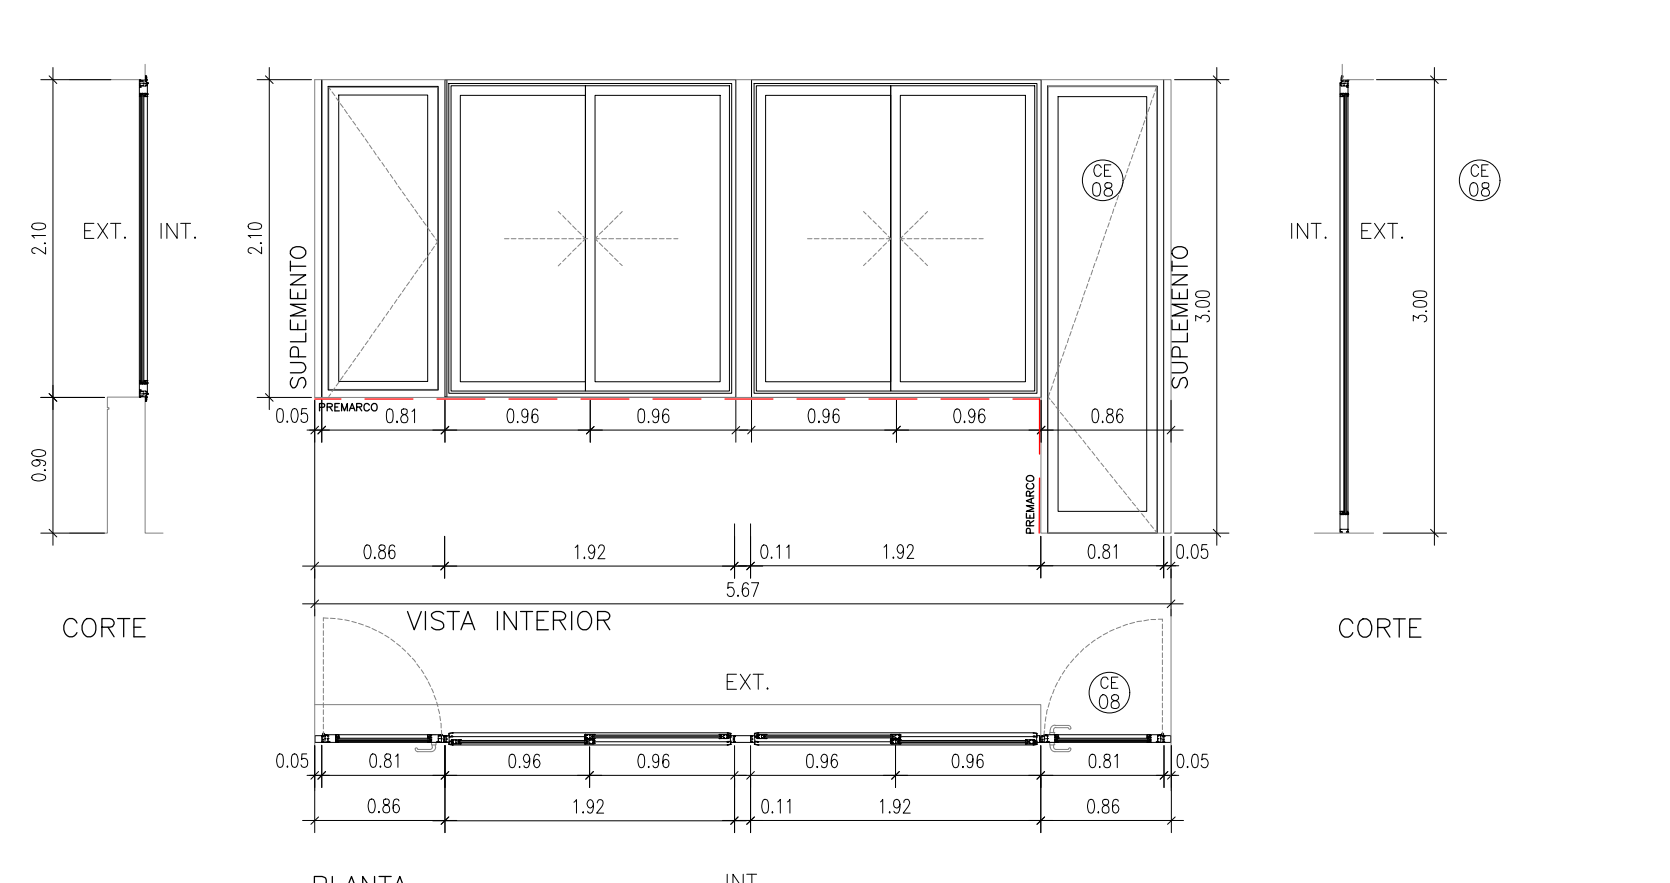
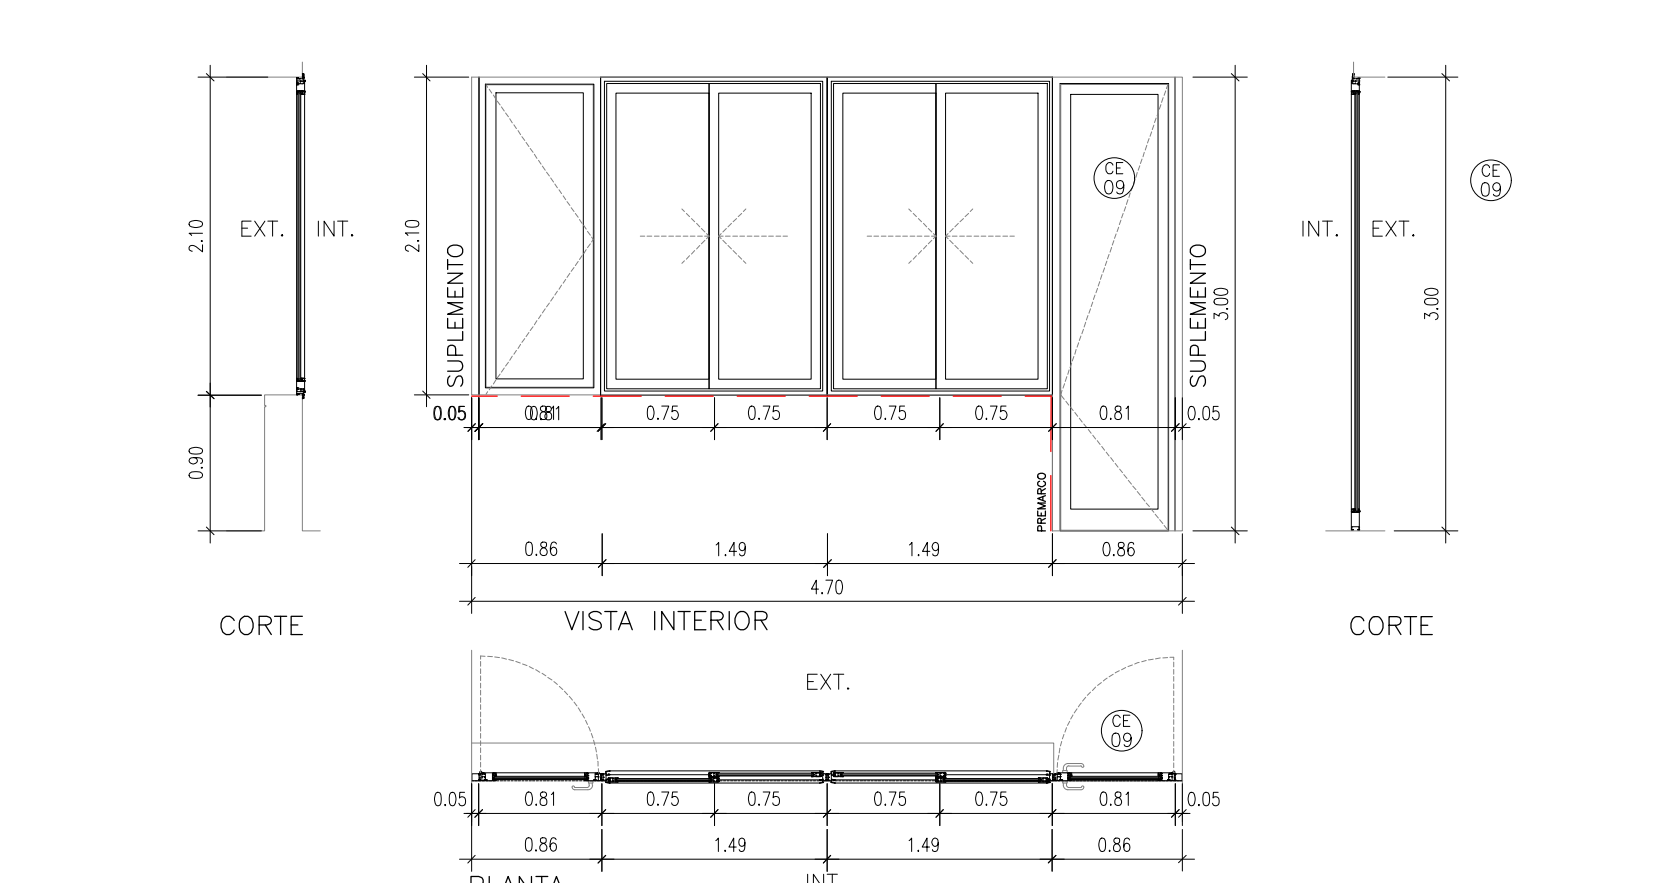
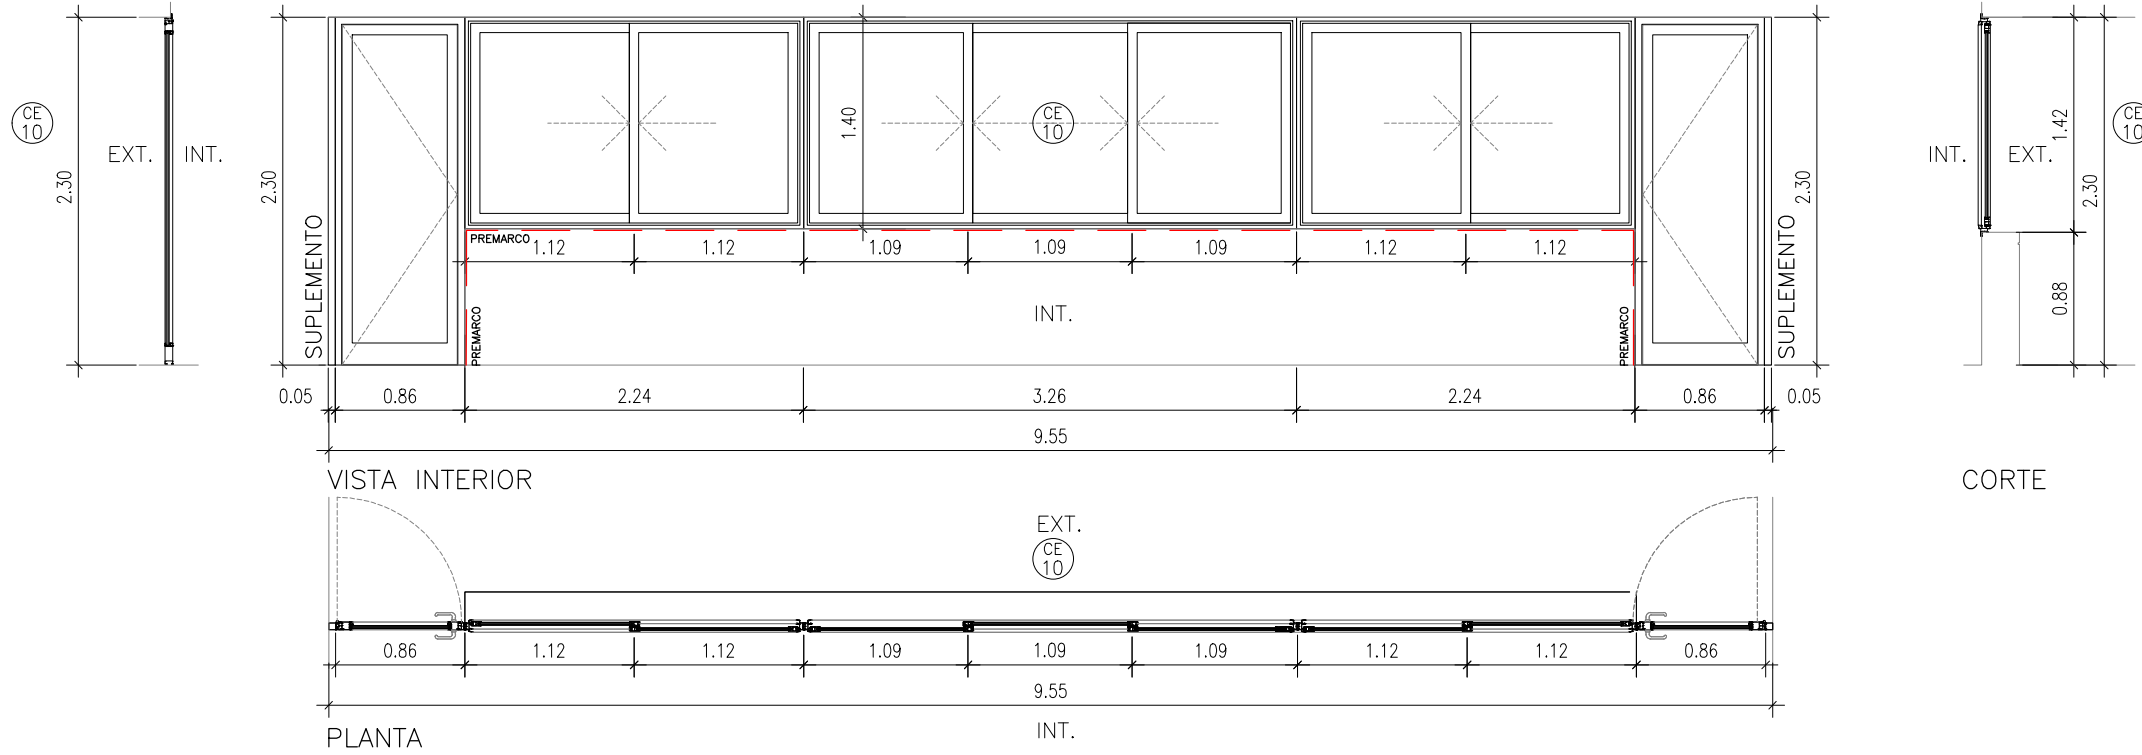
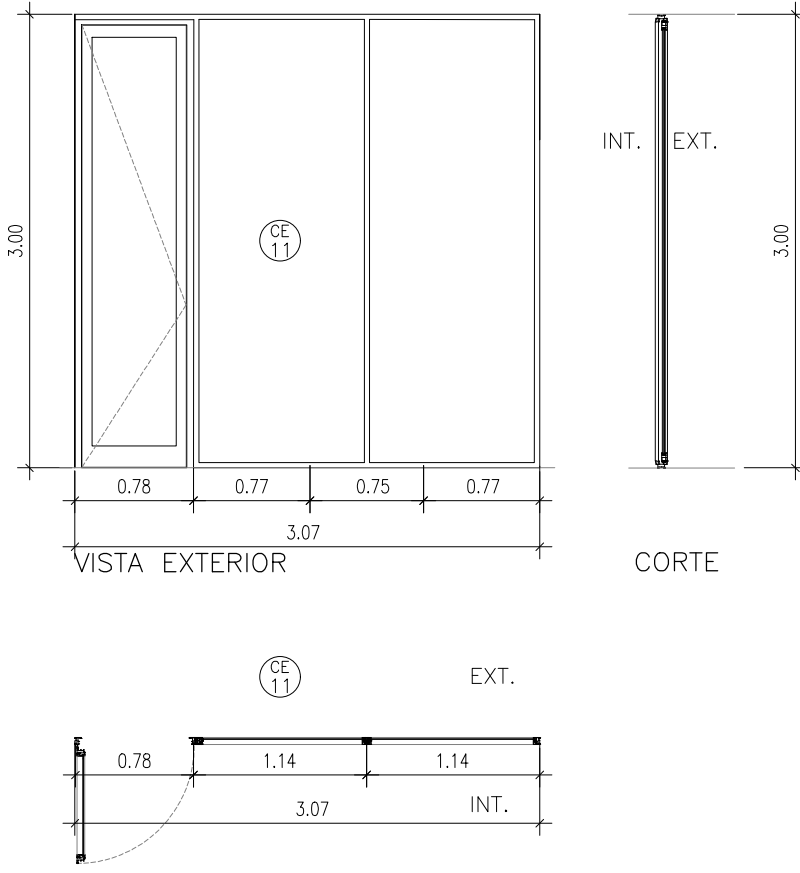
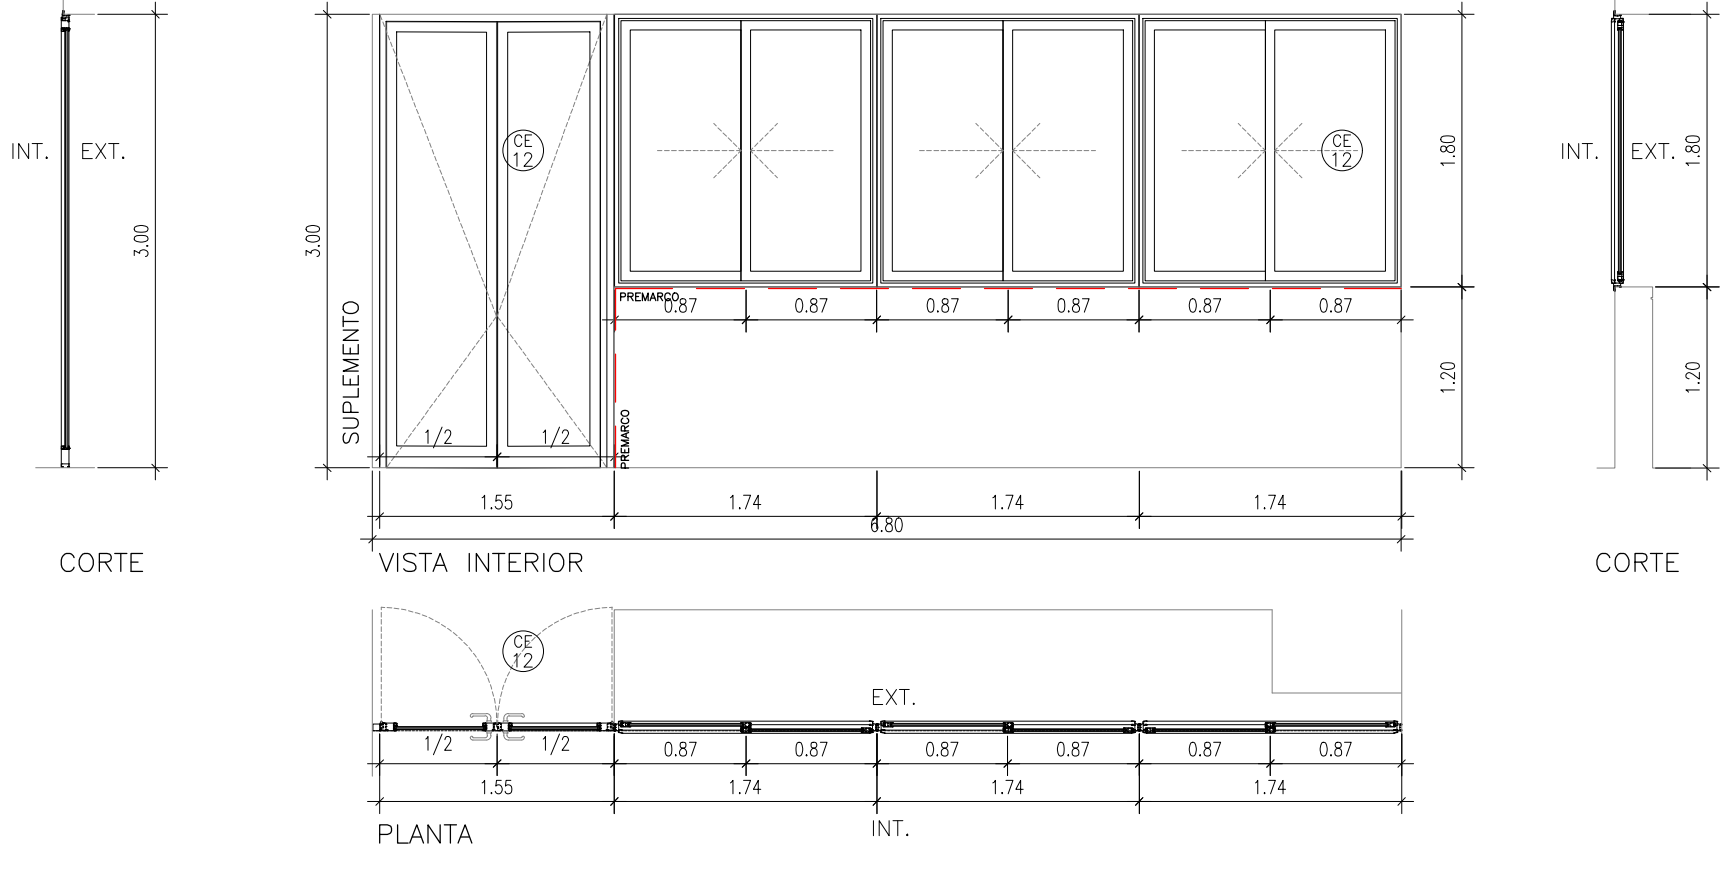
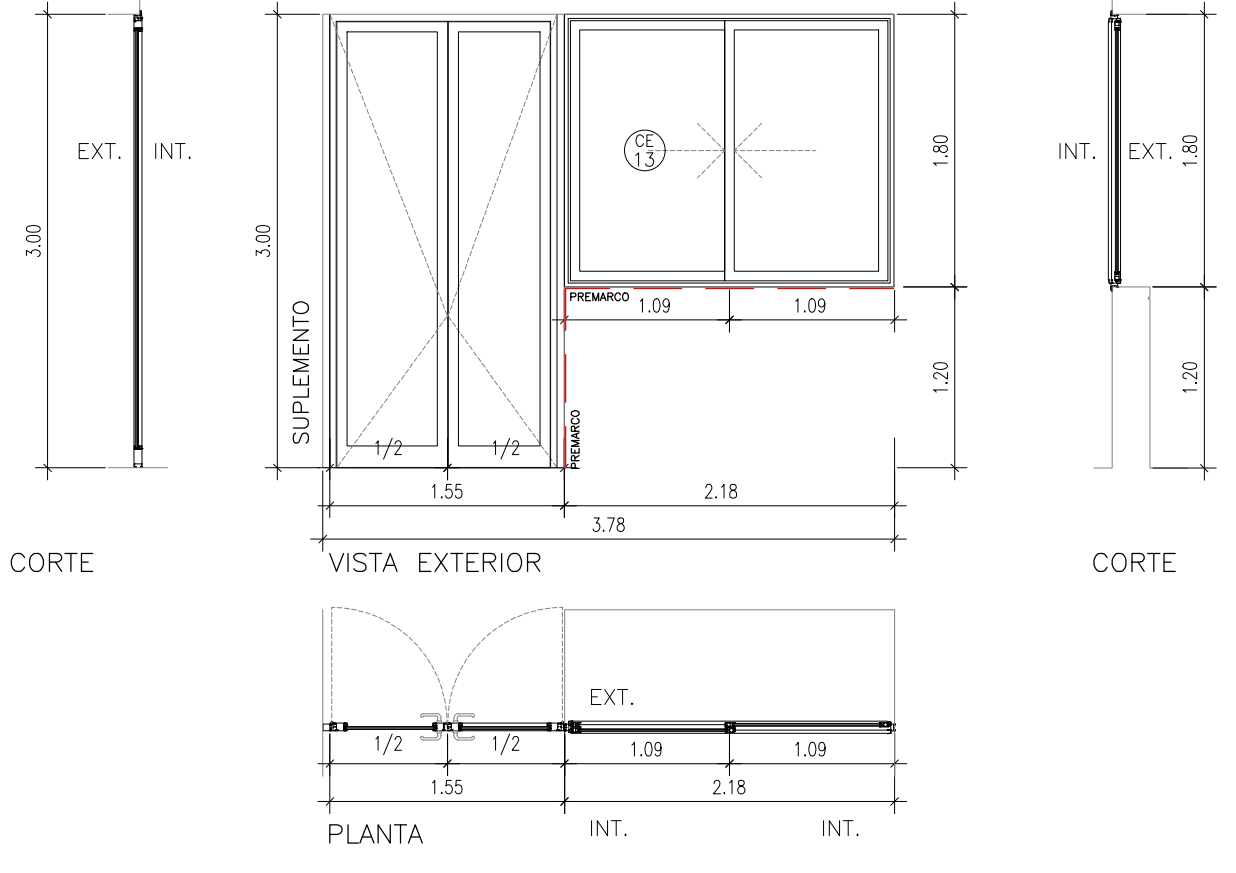
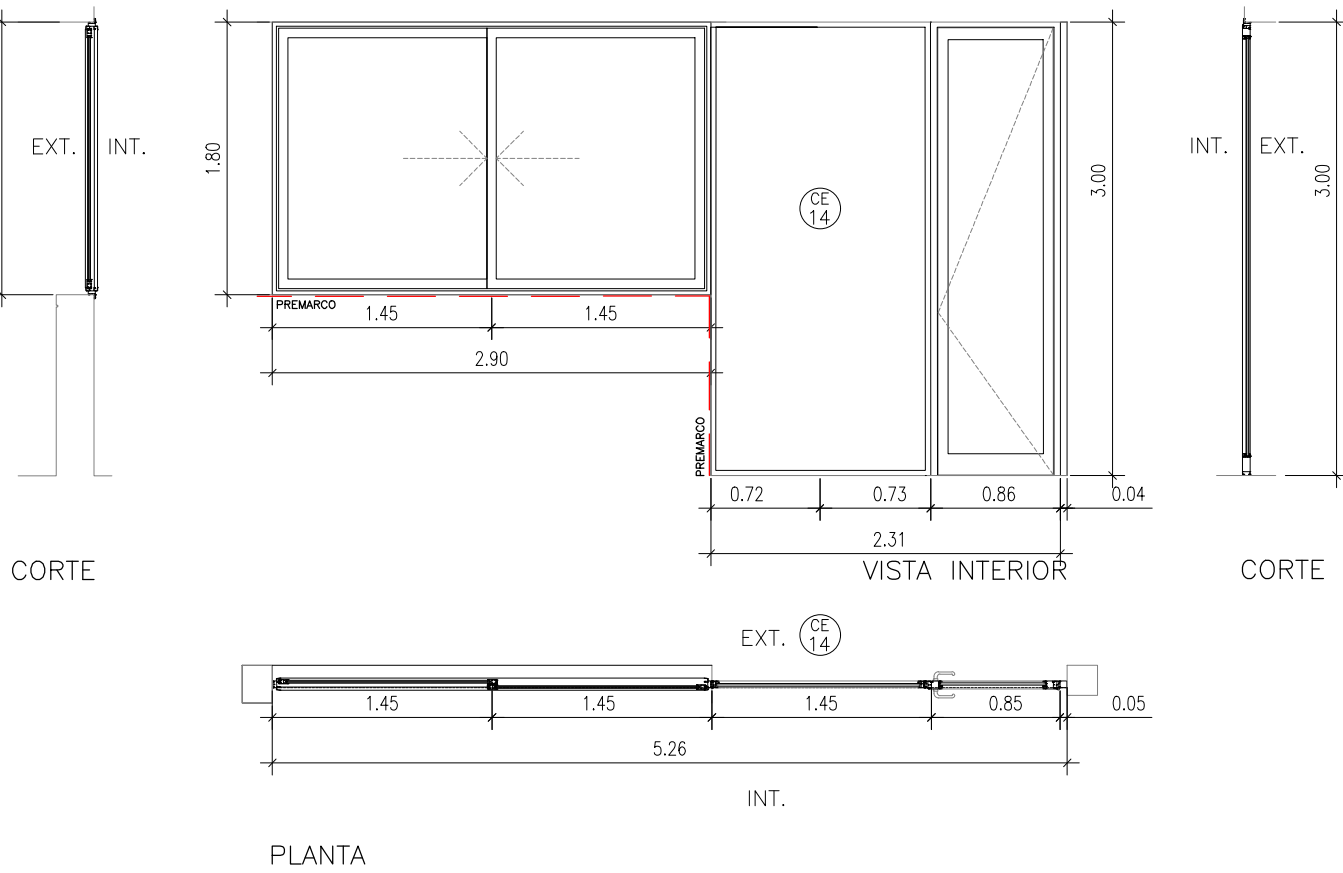
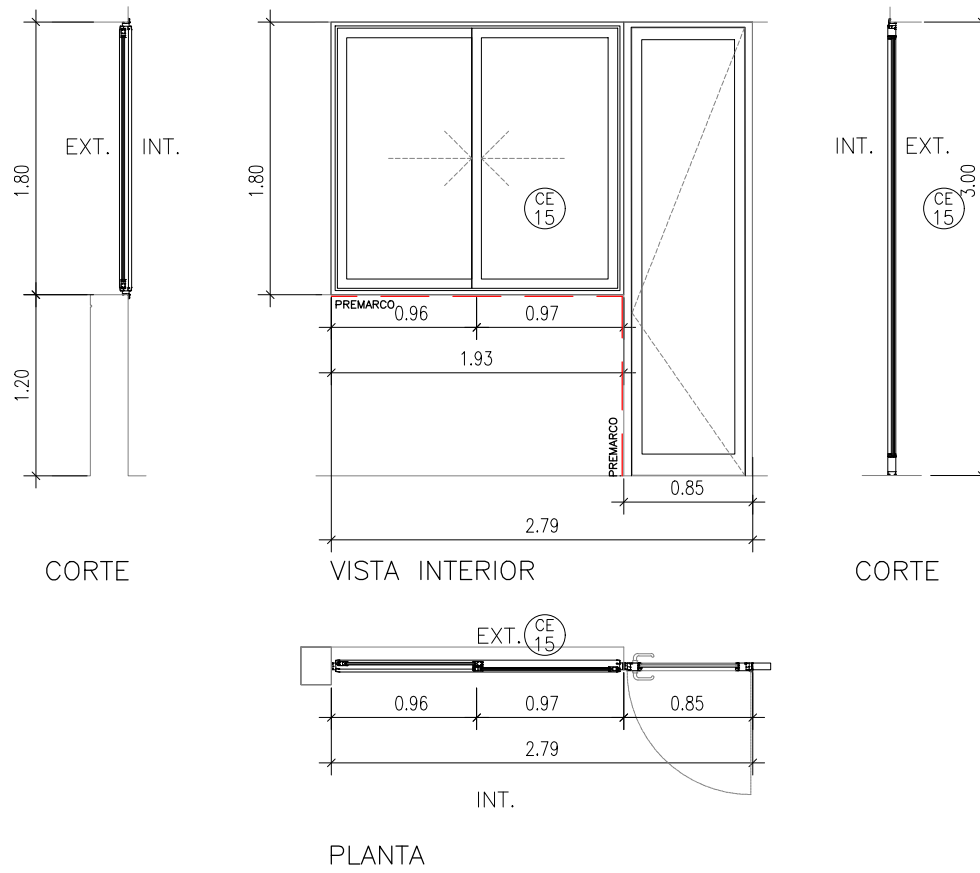
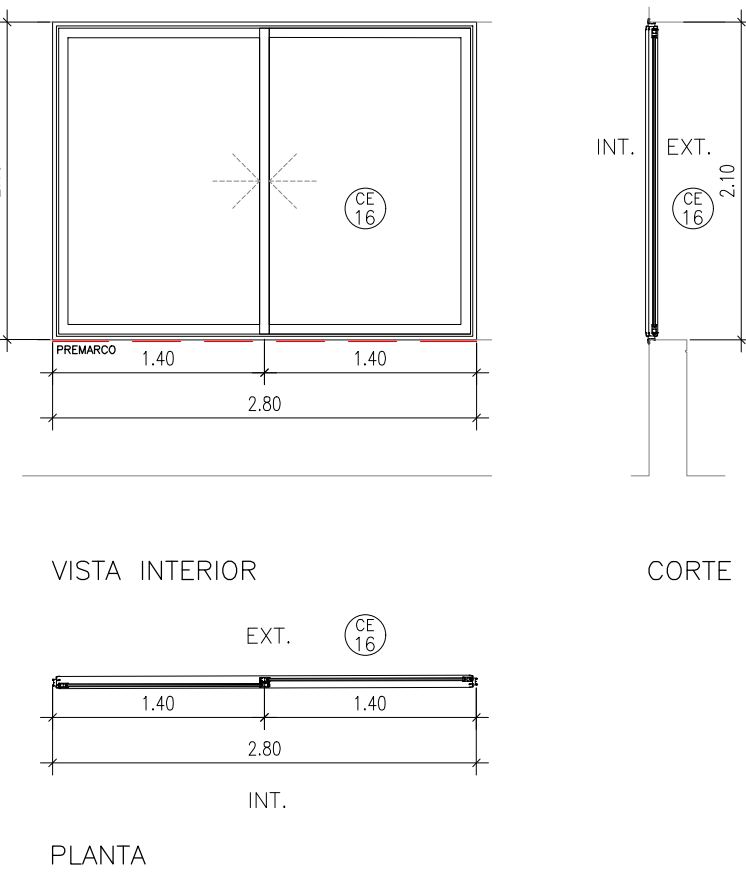
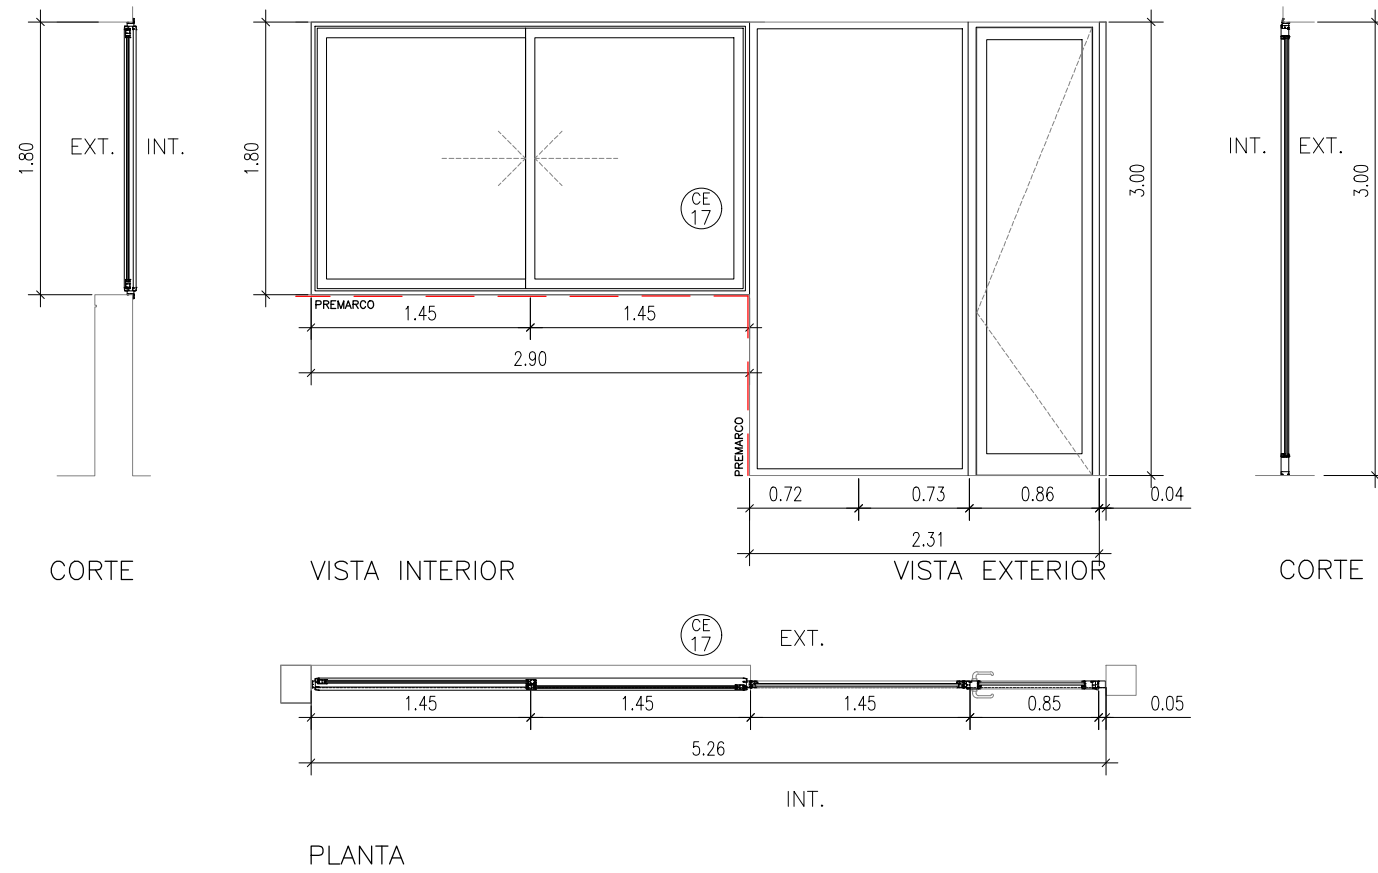
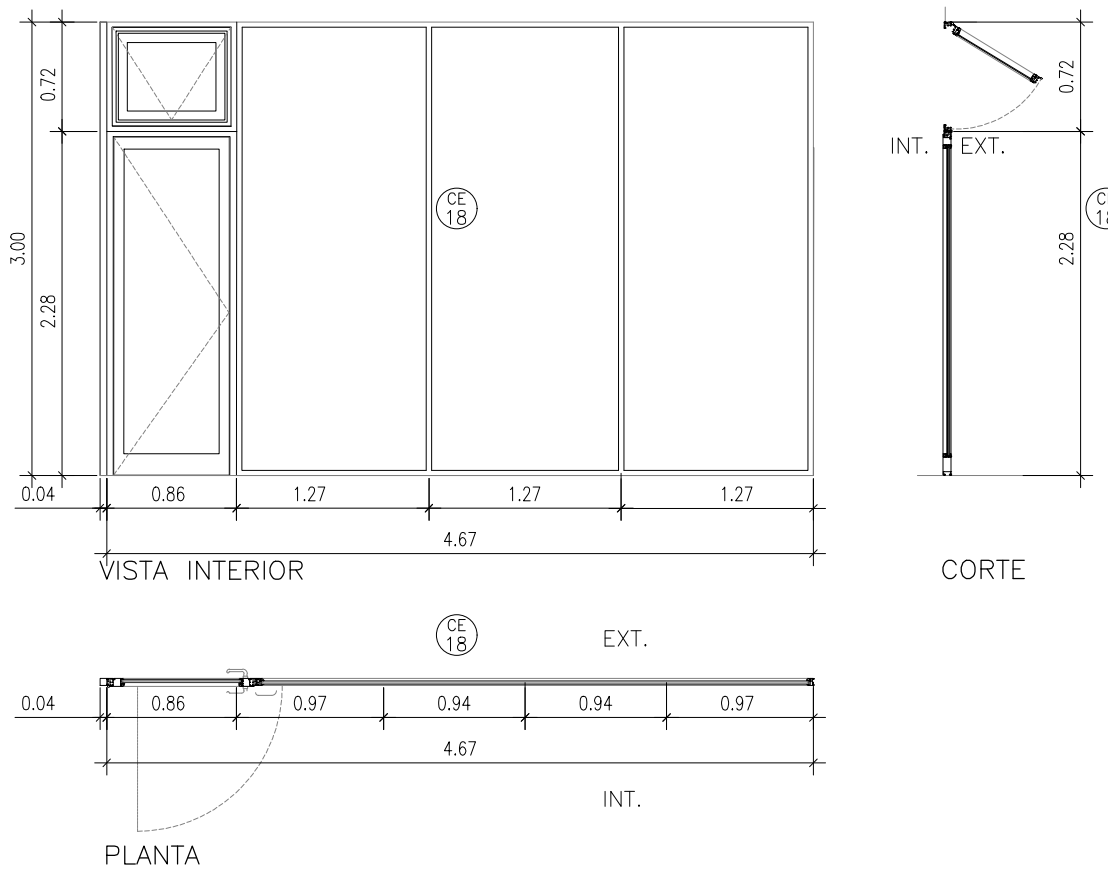
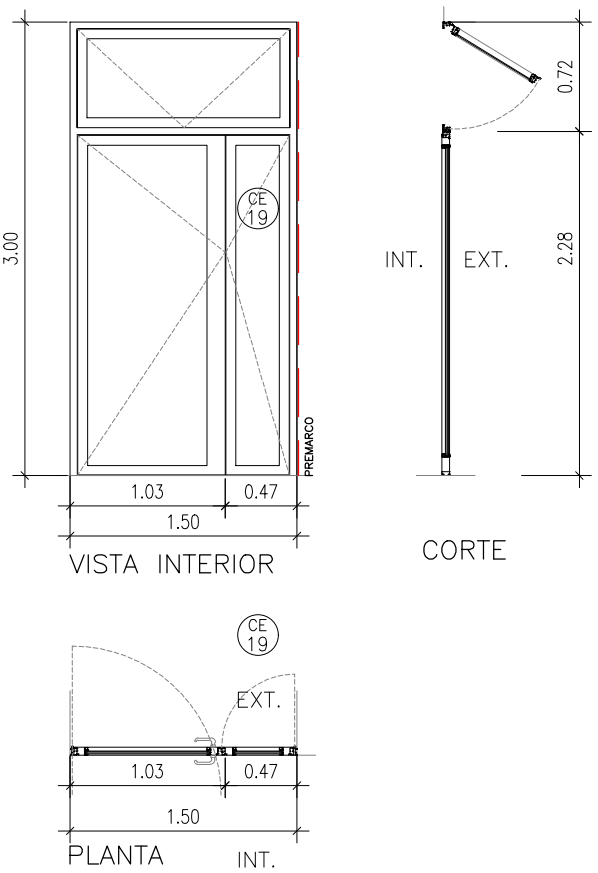


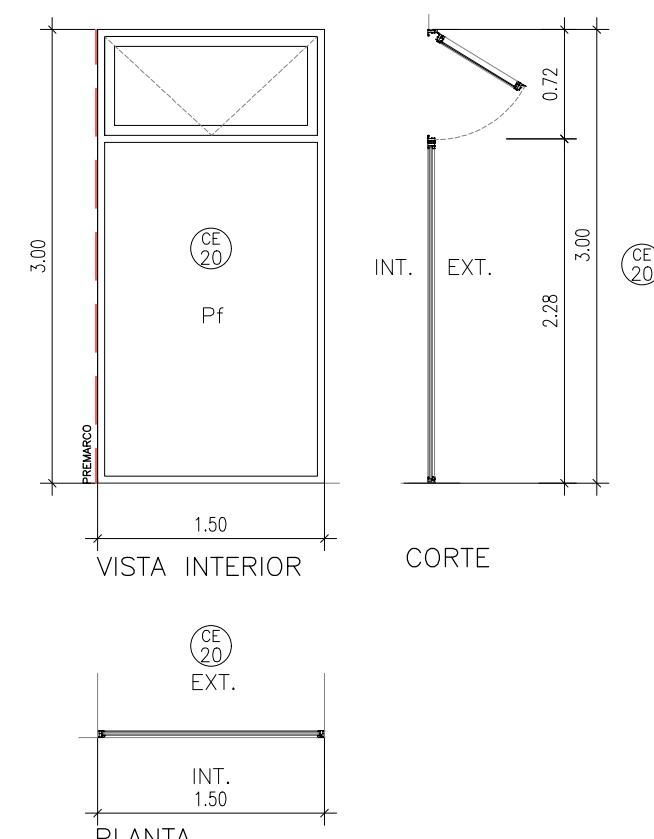
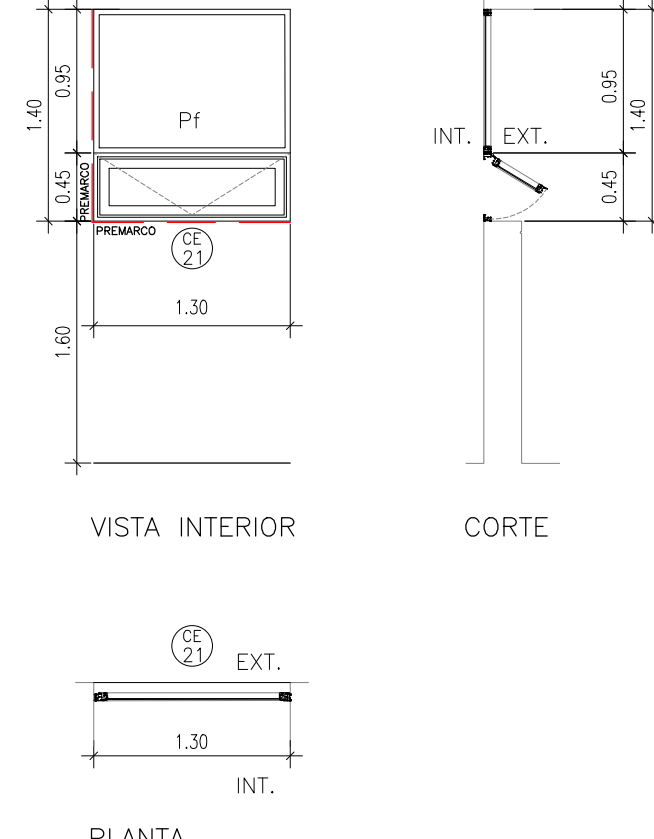
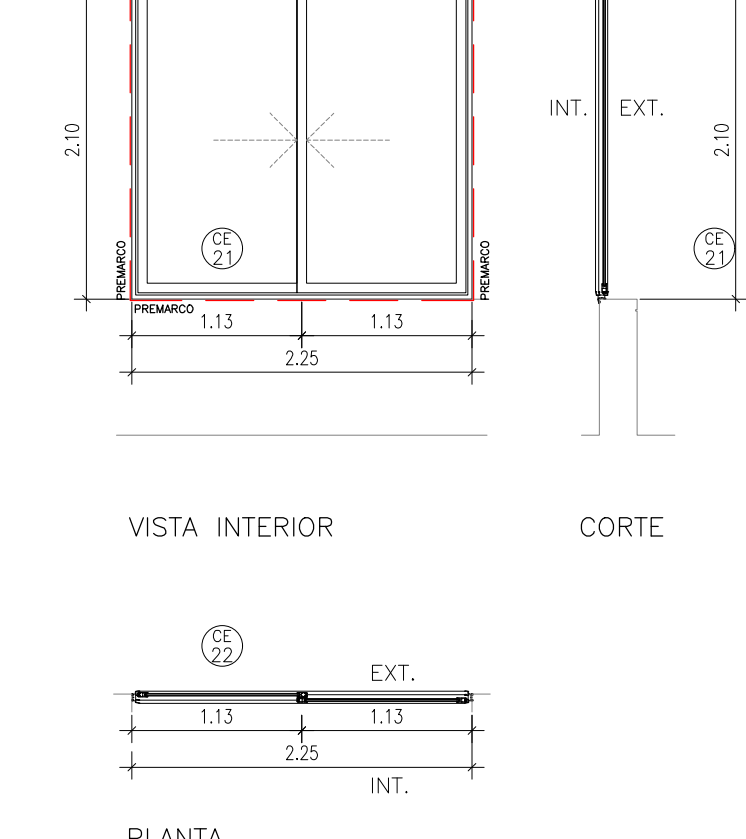
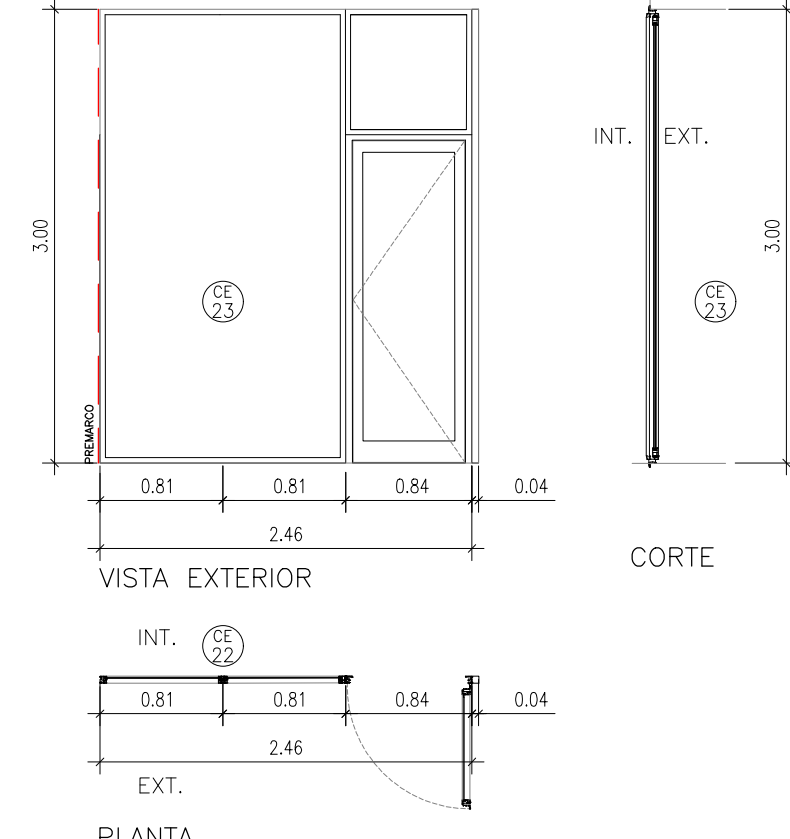
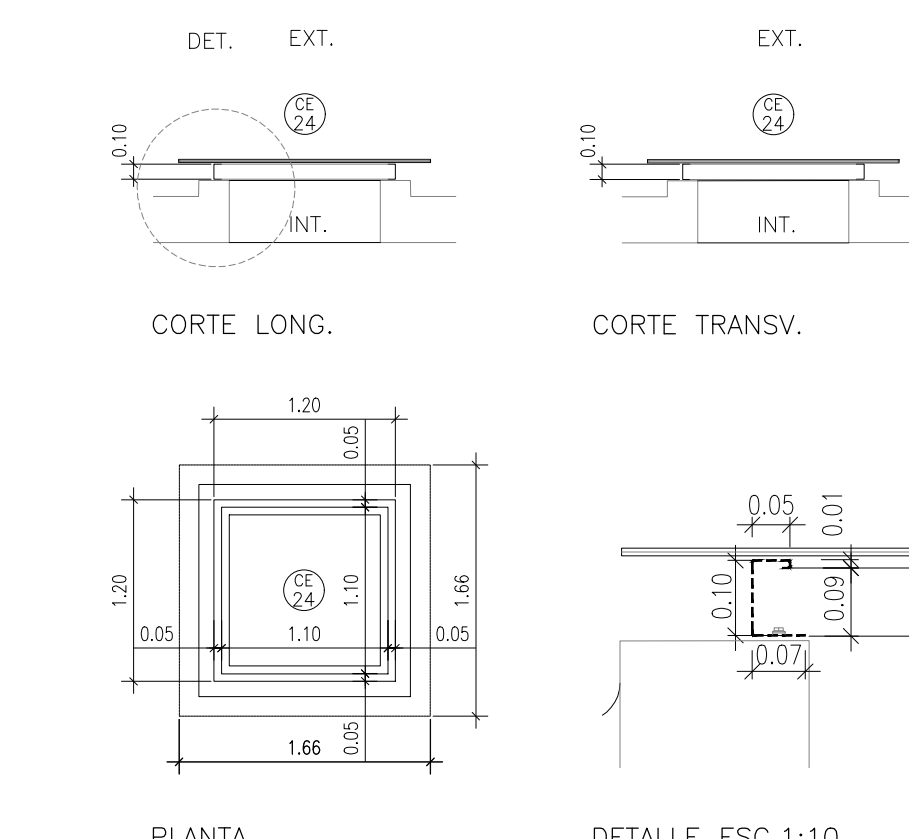
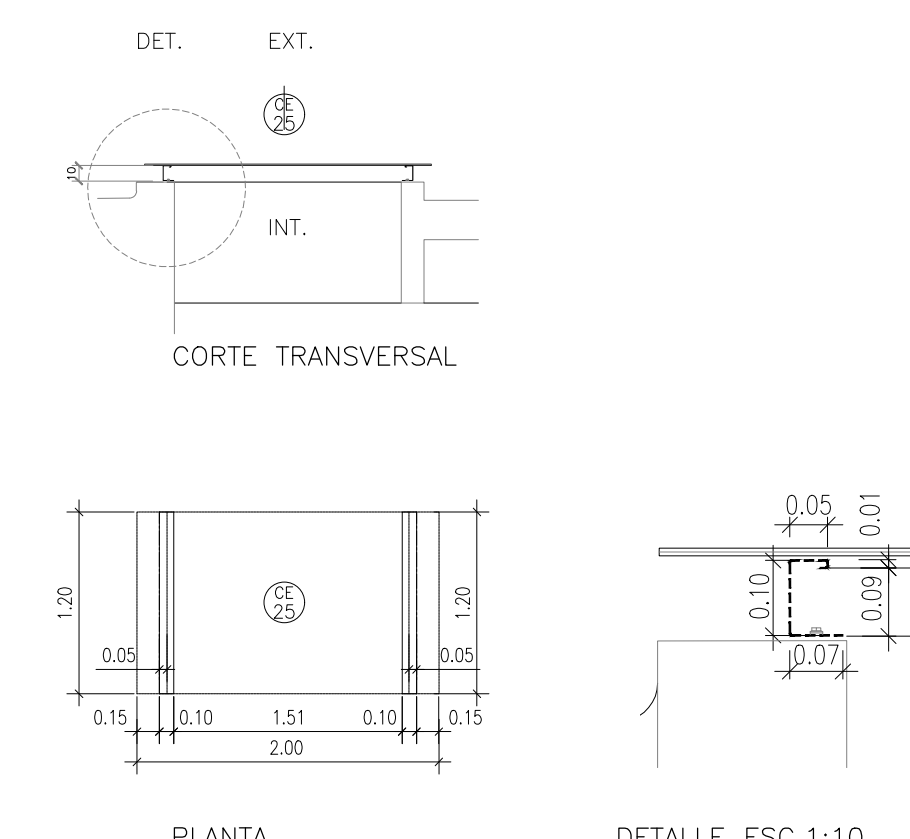
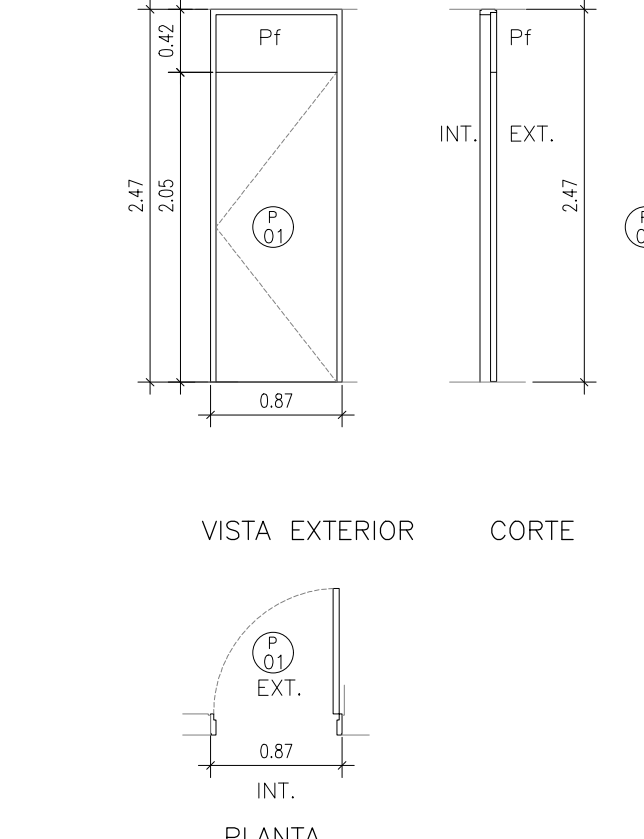
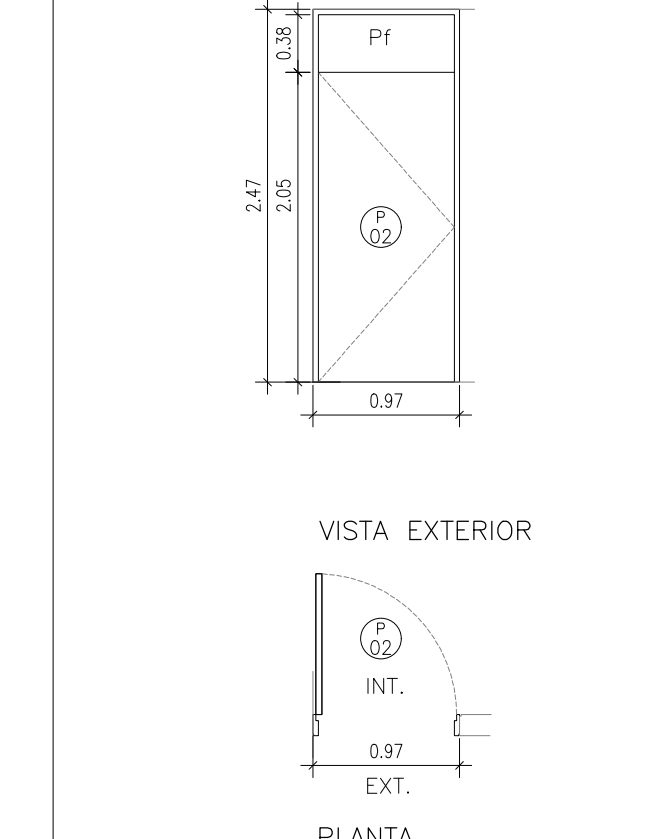


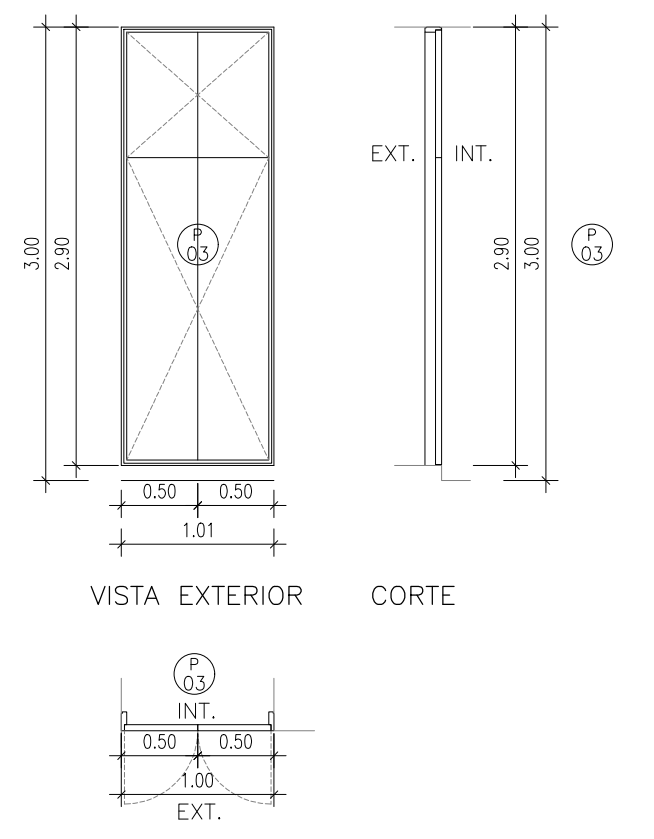
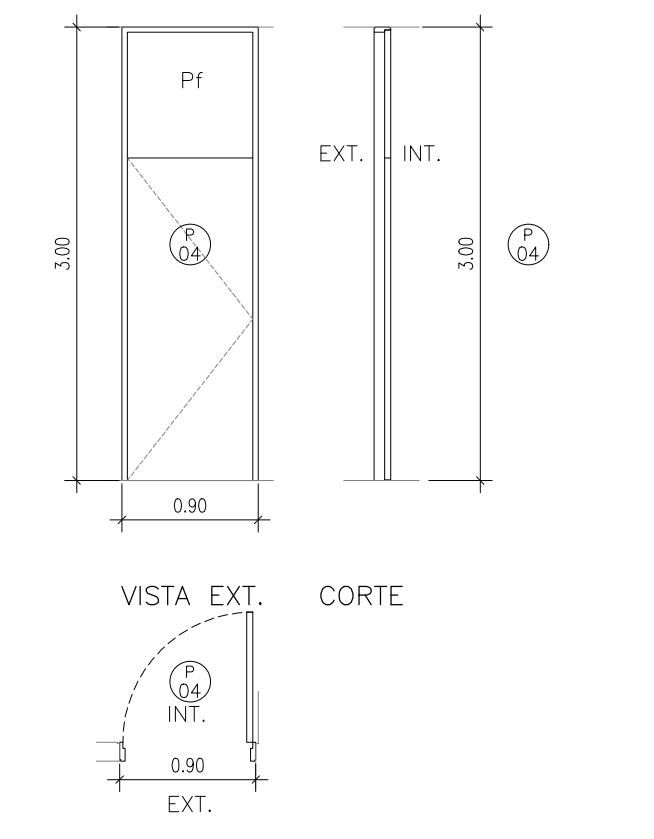
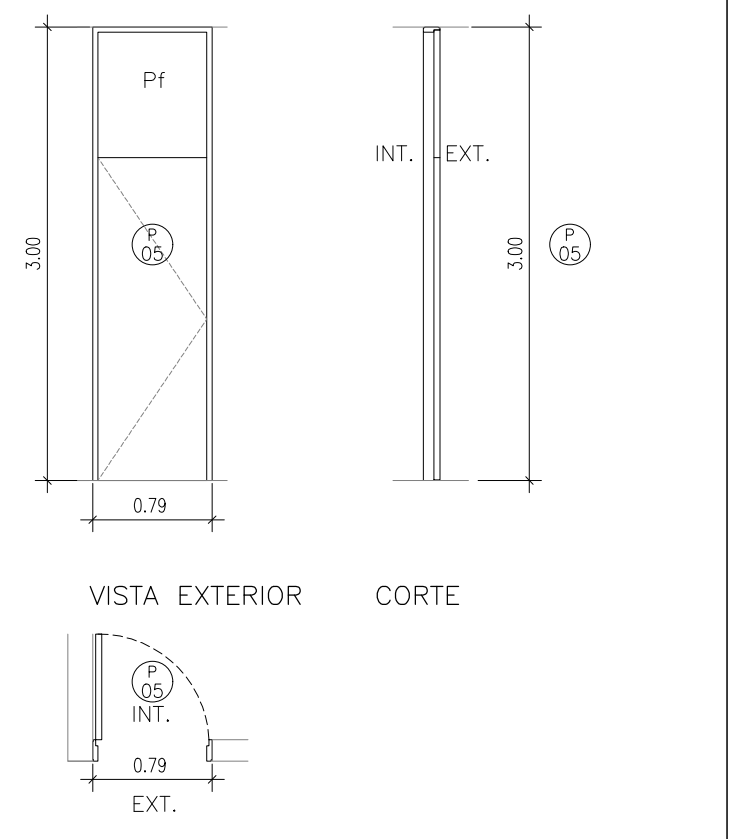
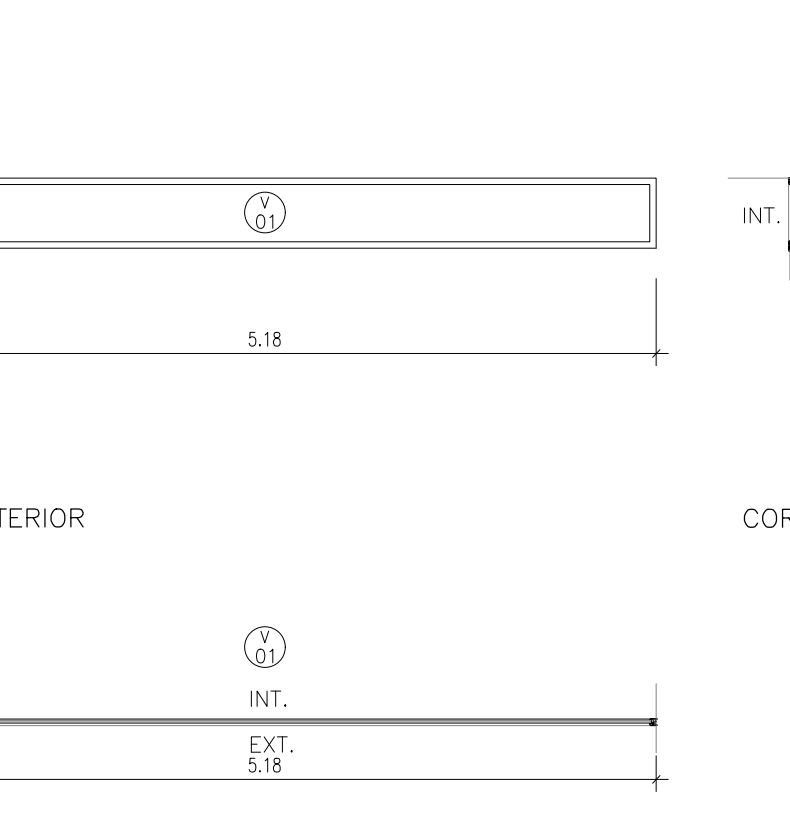
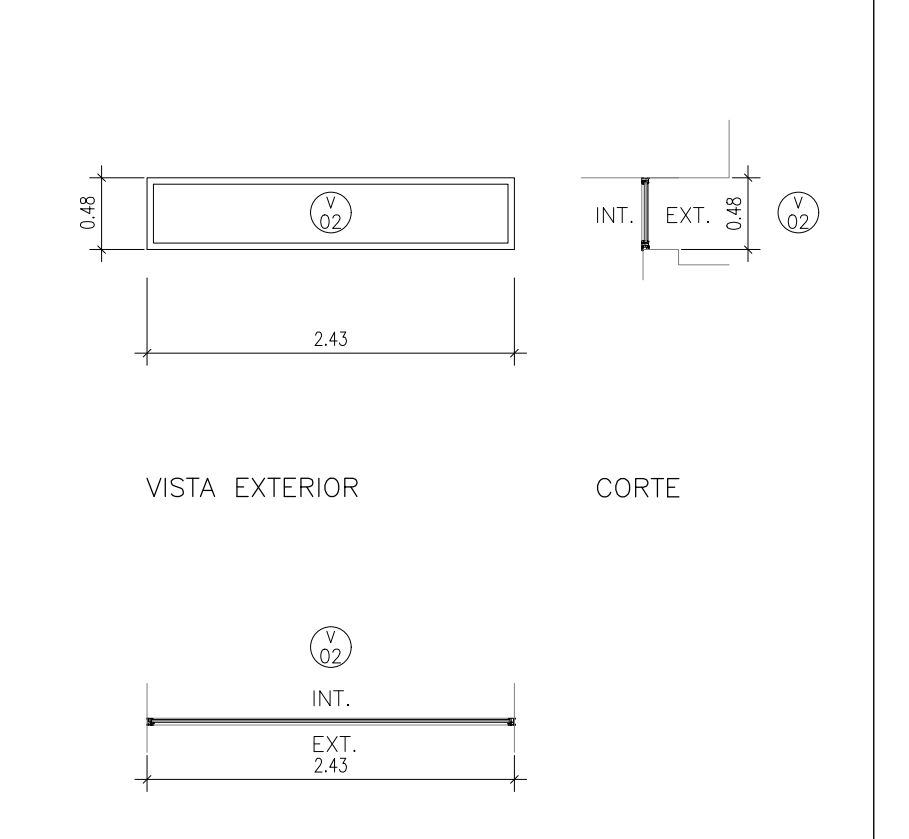
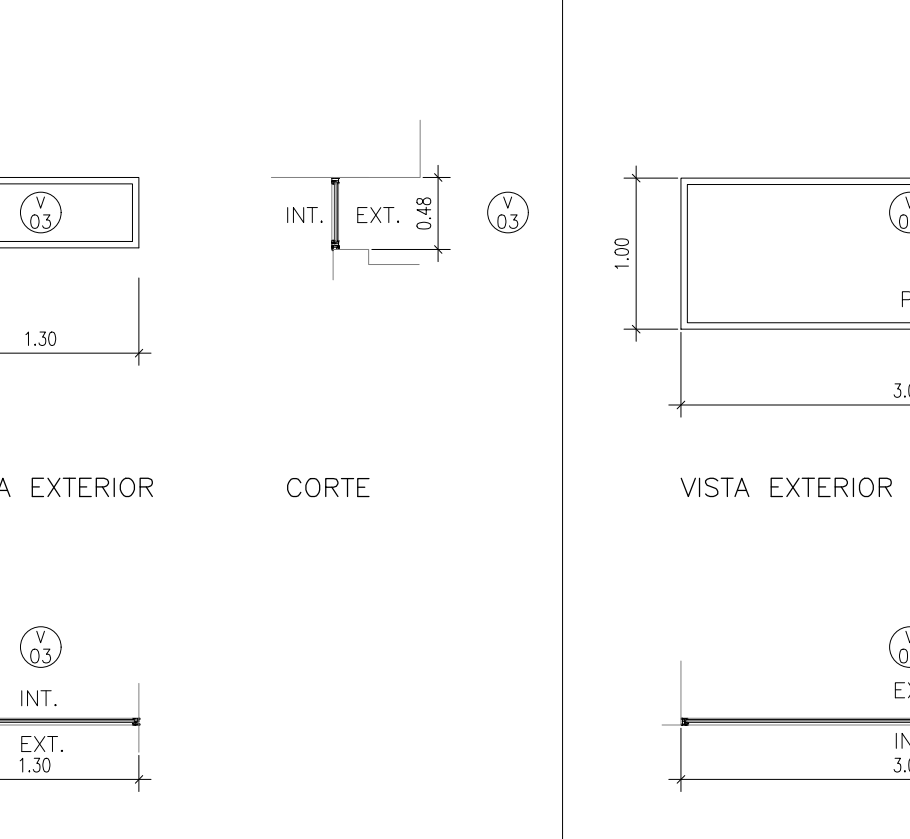
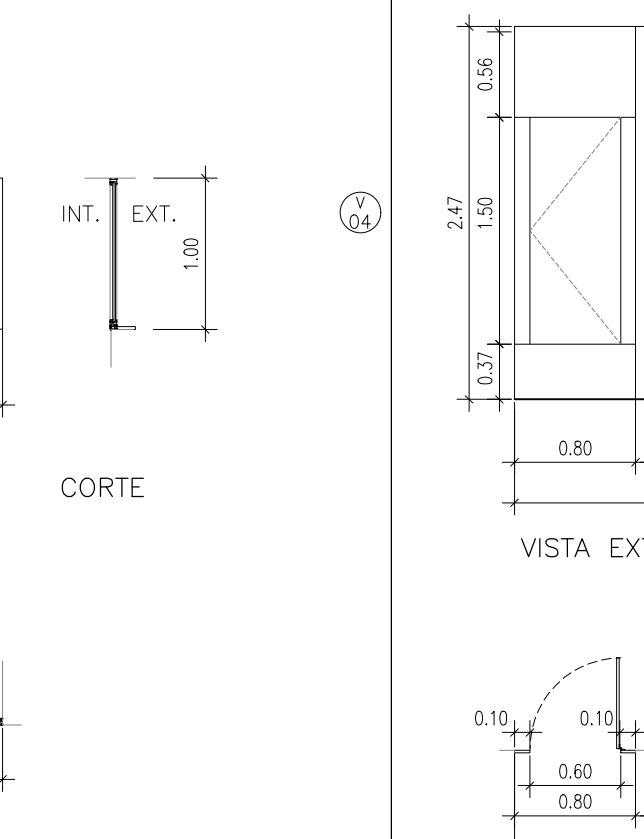
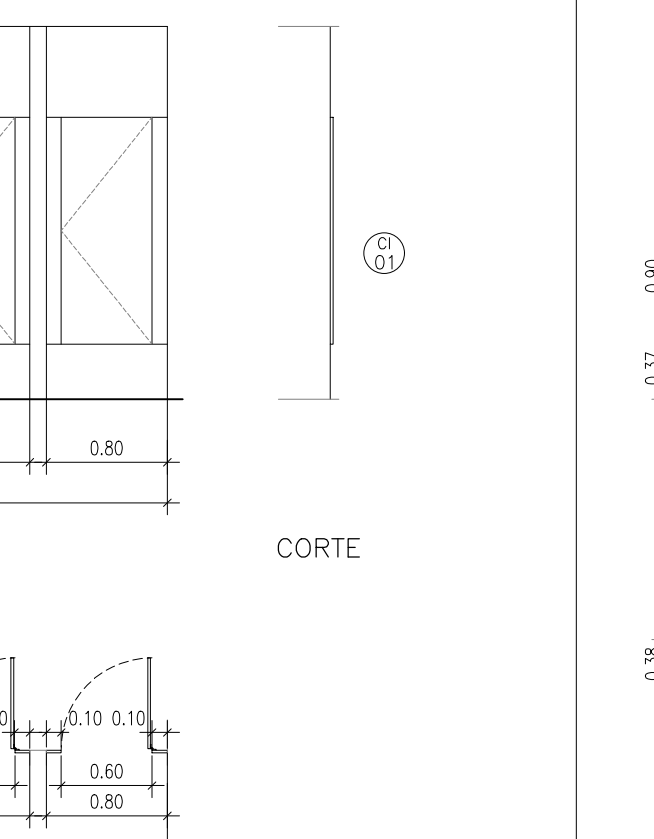
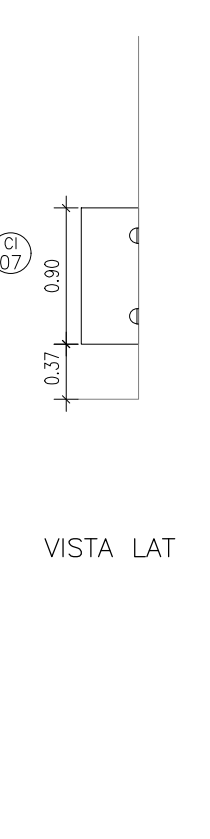


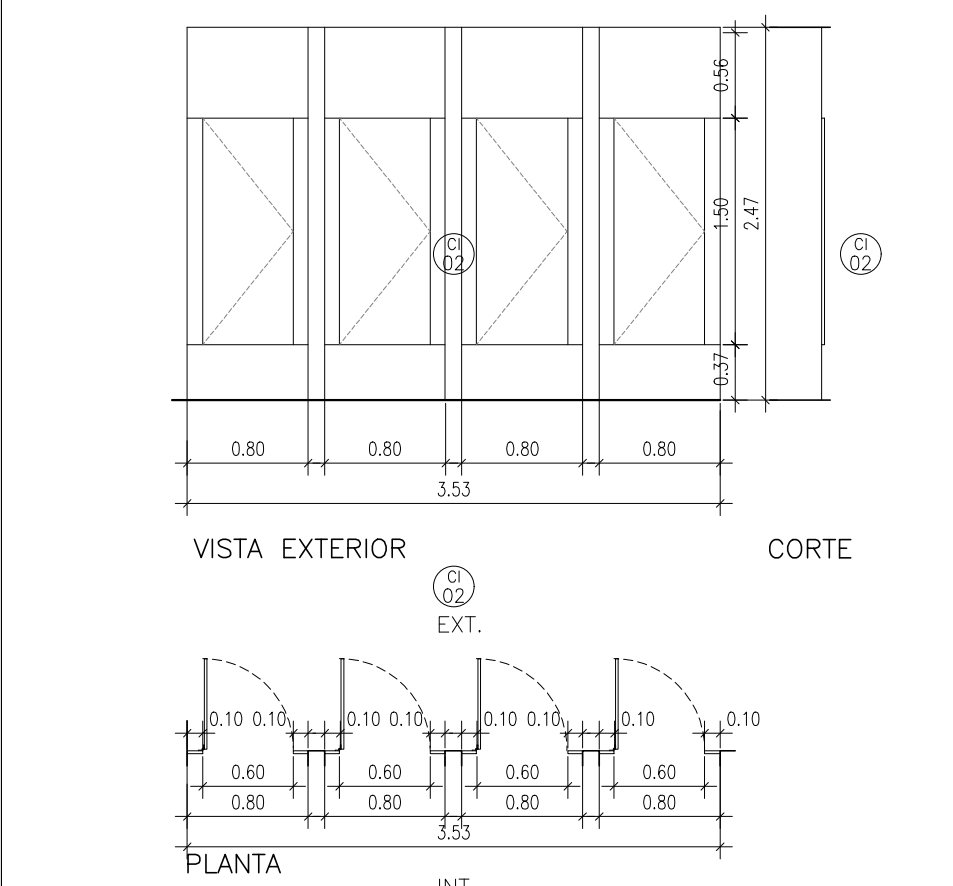
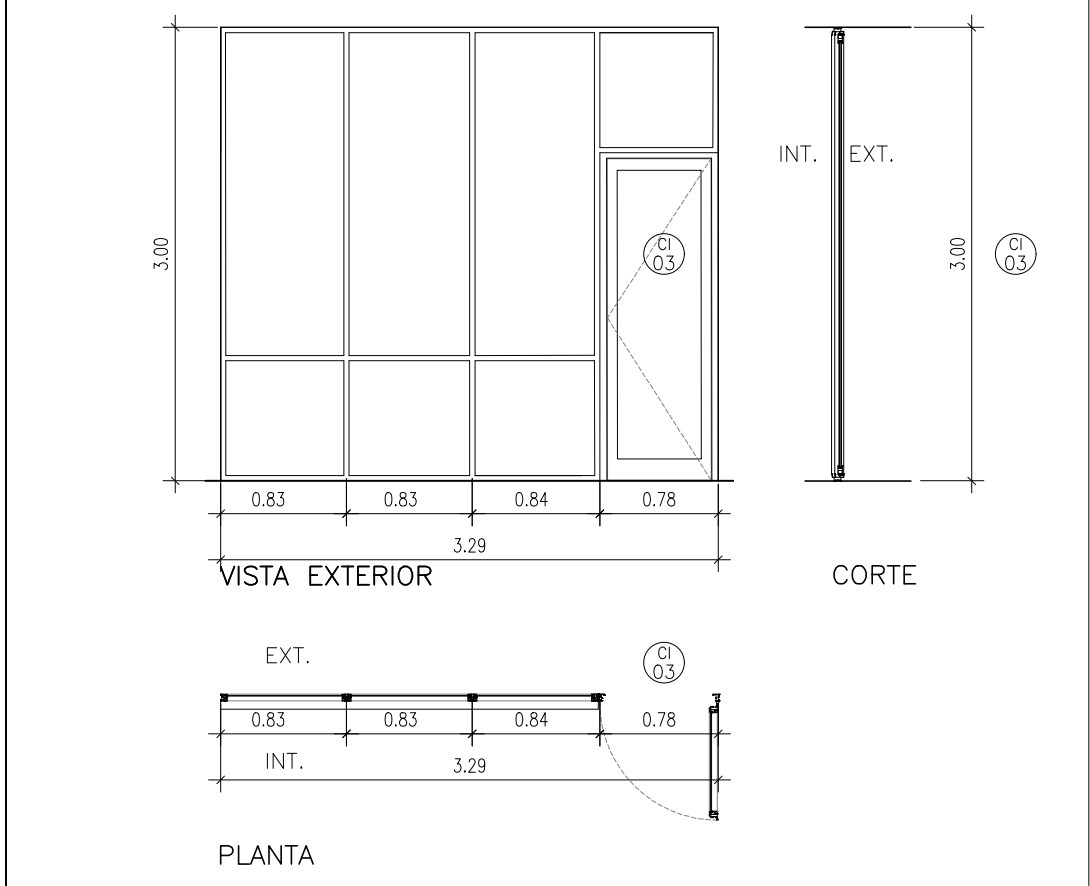
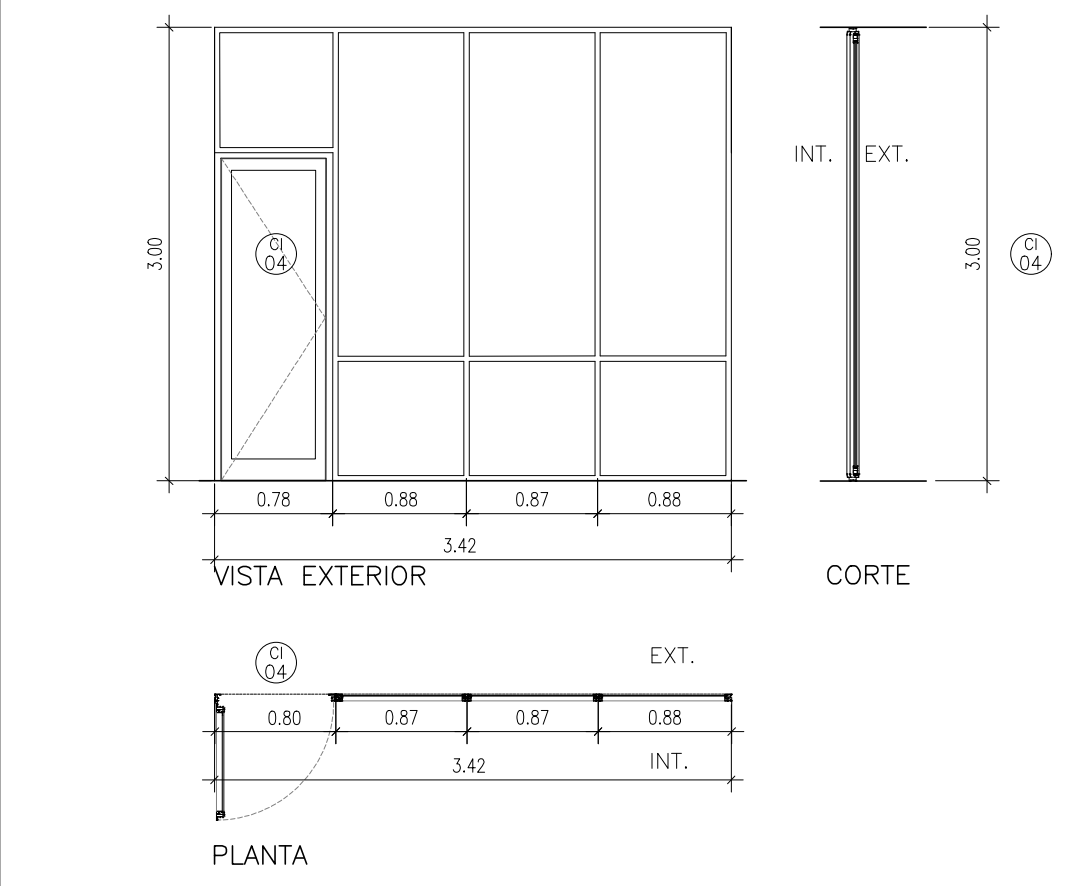
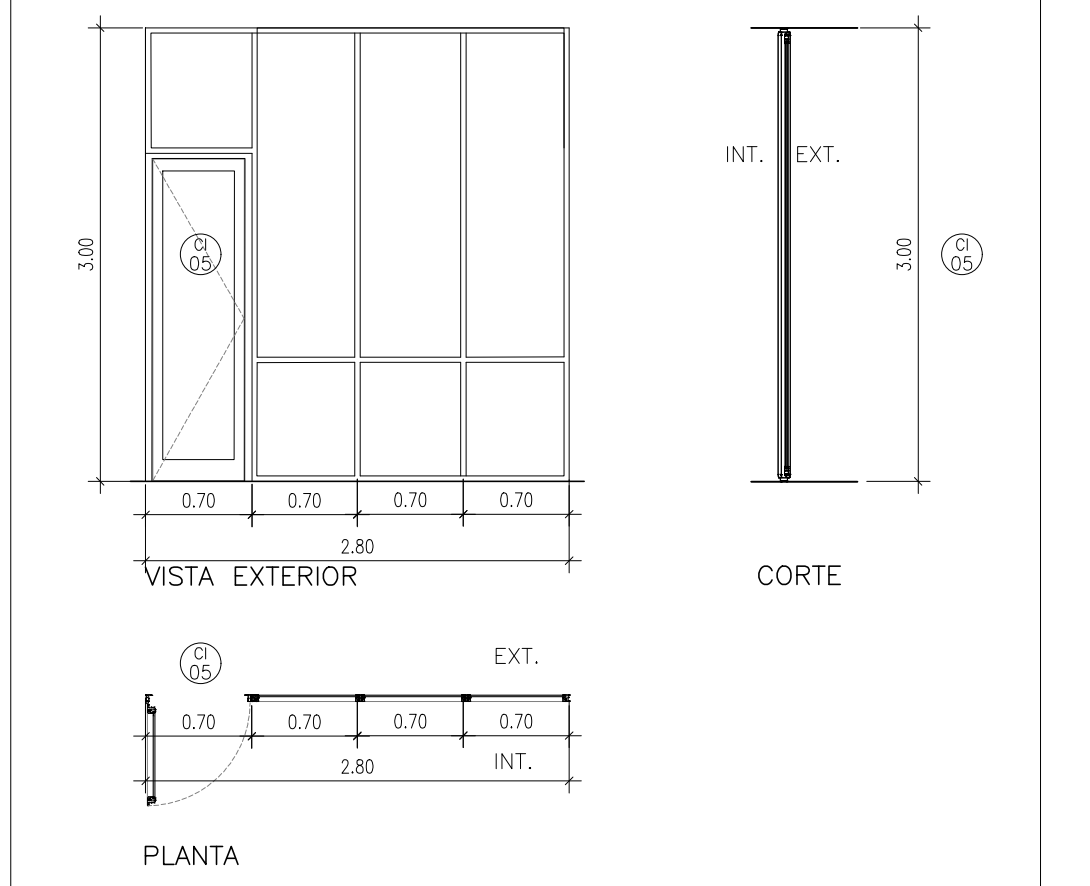
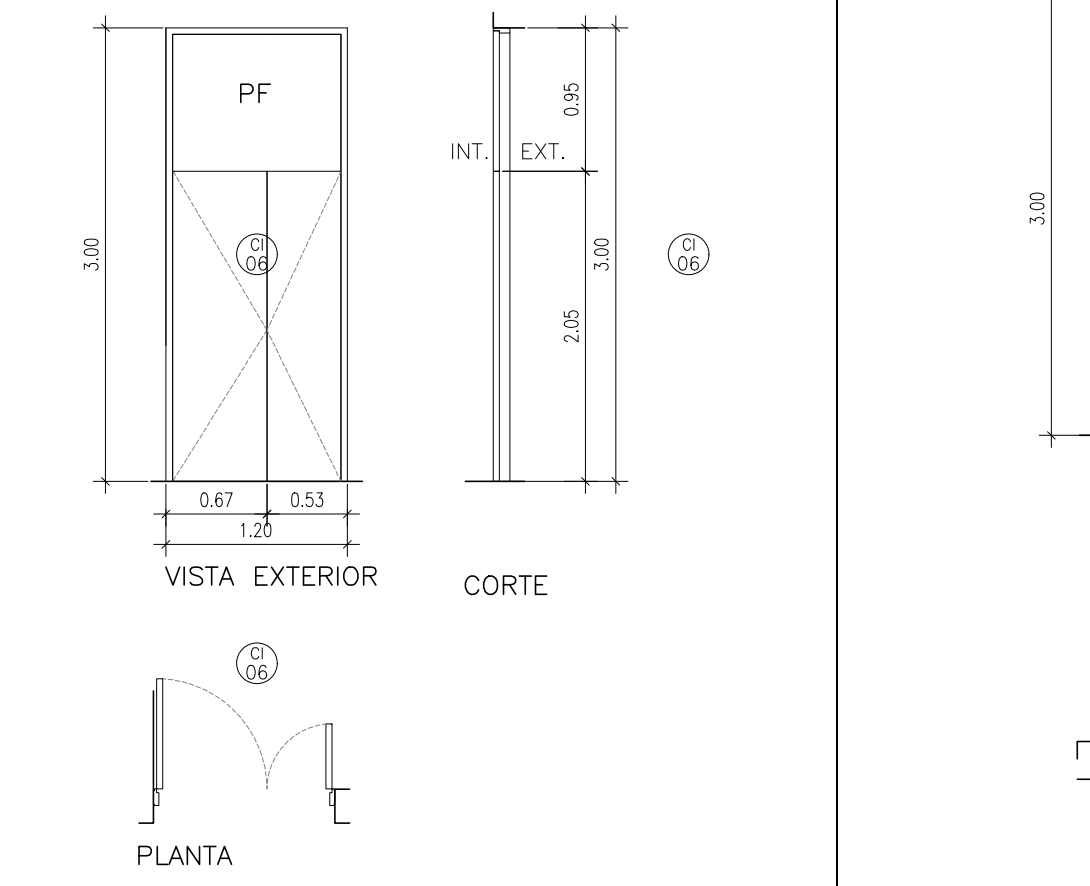
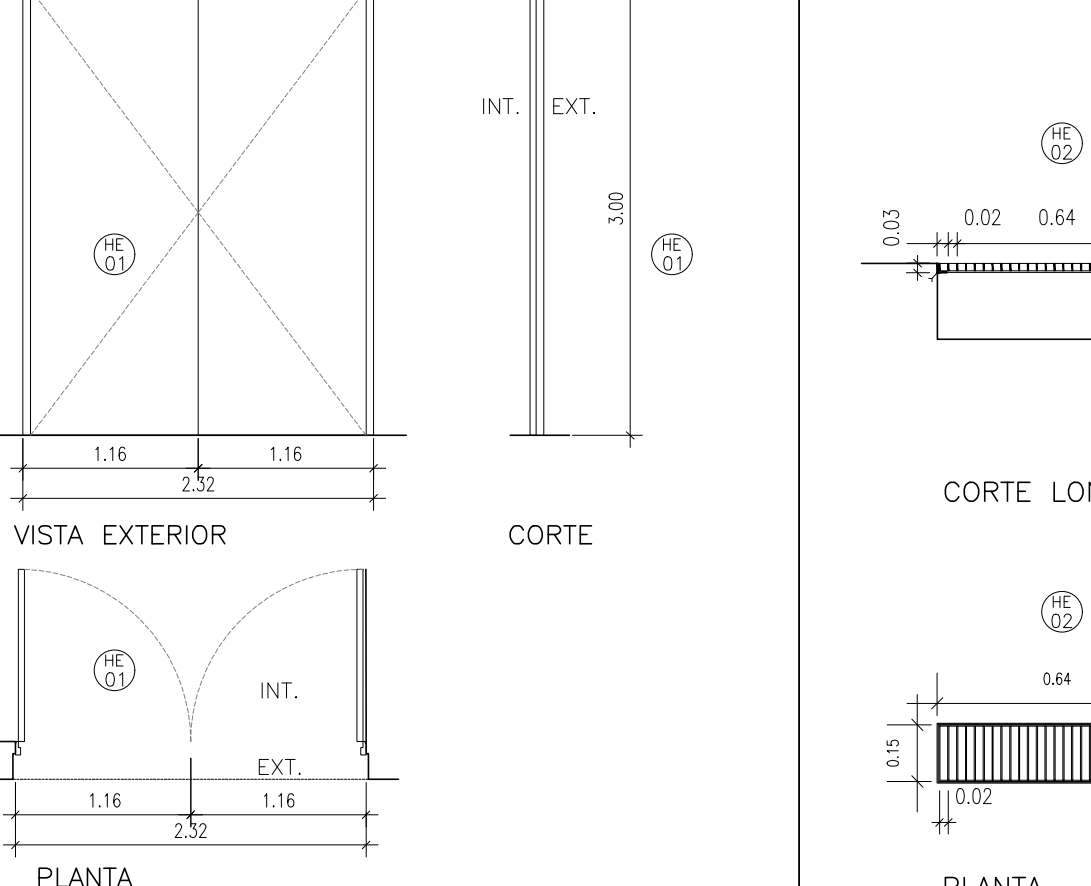
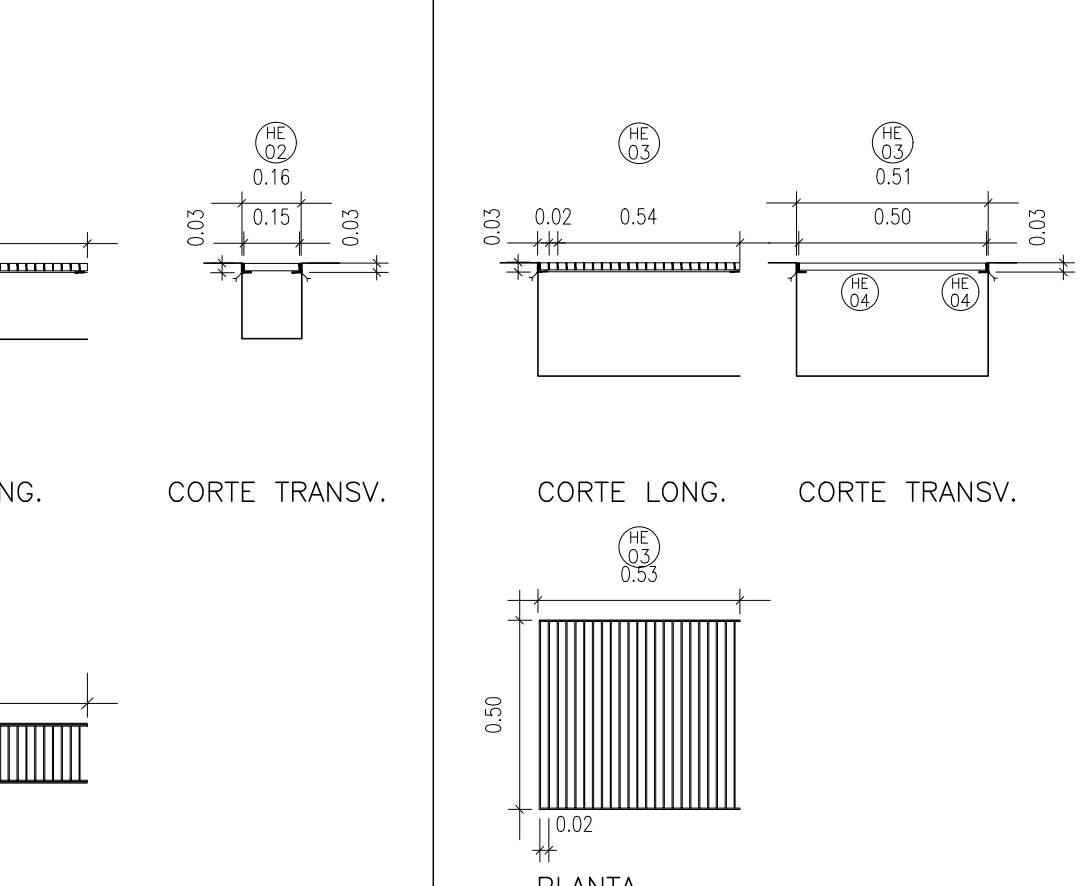
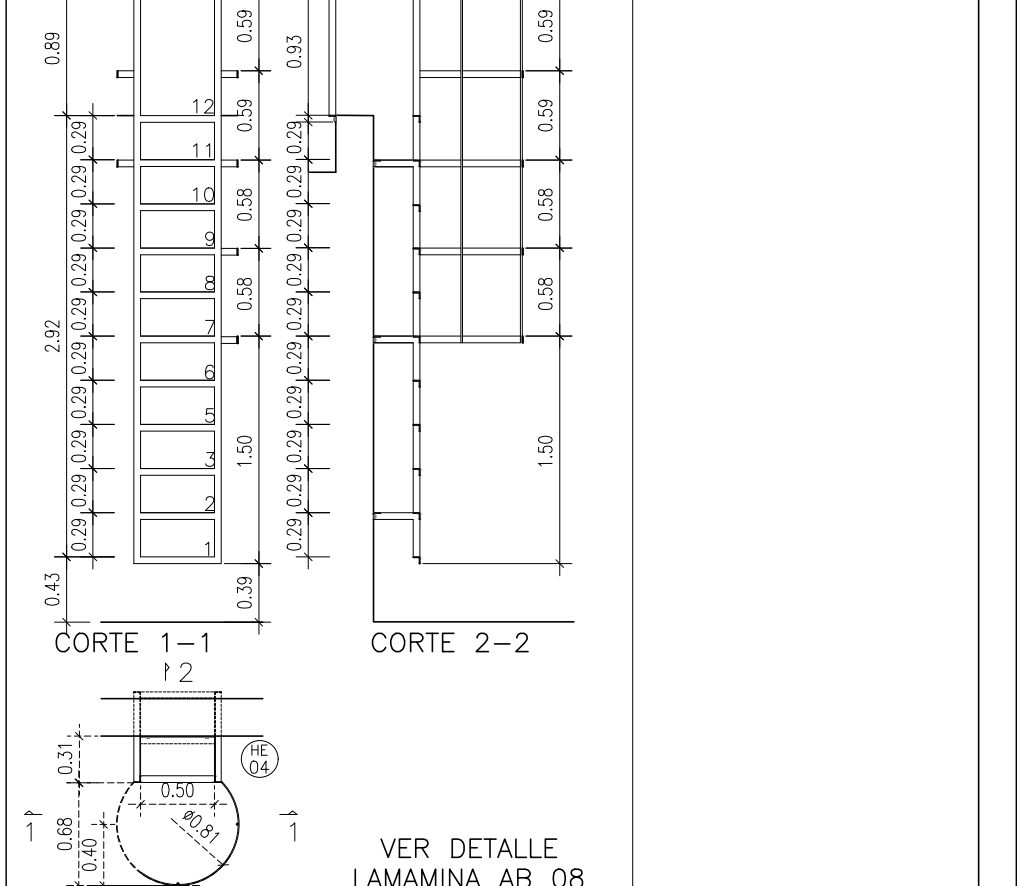
CE06		CE07		CE08		CE09	
UBICACION		UBICACION		UBICACION		UBICACION	
DIMENSIONES		DIMENSIONES		DIMENSIONES		DIMENSIONES	
ACCIONAMIENTO		ACCIONAMIENTO		ACCIONAMIENTO		ACCIONAMIENTO	
CANTIDAD		CANTIDAD		CANTIDAD		CANTIDAD	
1 (TOTAL).		2 (TOTAL).		1 (UN).		1 (TOTAL).	
							
APTO SOLO PARA COTIZACION. PARA EJECUCION VERIFICAR MEDIDAS EN OBRA.		APTO SOLO PARA COTIZACION. PARA EJECUCION VERIFICAR MEDIDAS EN OBRA.		APTO SOLO PARA COTIZACION. PARA EJECUCION VERIFICAR MEDIDAS EN OBRA.		APTO SOLO PARA COTIZACION. PARA EJECUCION VERIFICAR MEDIDAS EN OBRA.	
PERFILERIA		PERFILERIA		PERFILERIA		PERFILERIA	
VIDRIOS		VIDRIOS		VIDRIOS		VIDRIOS	

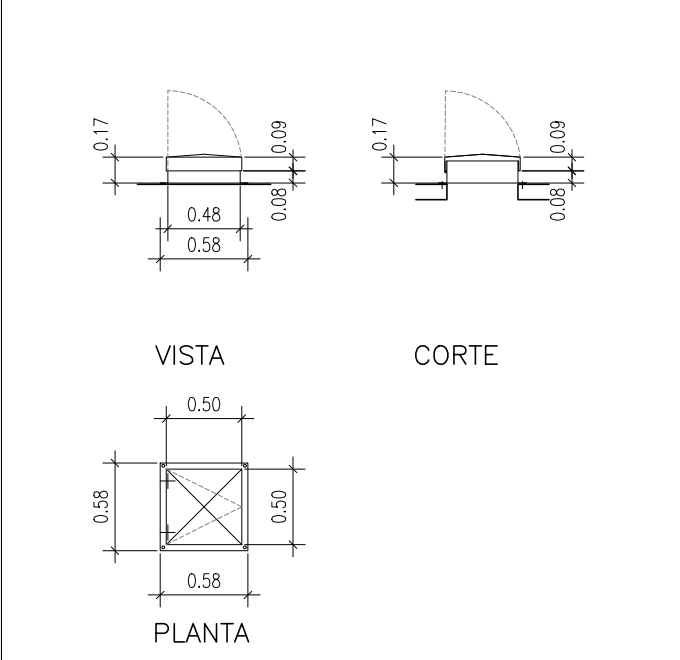
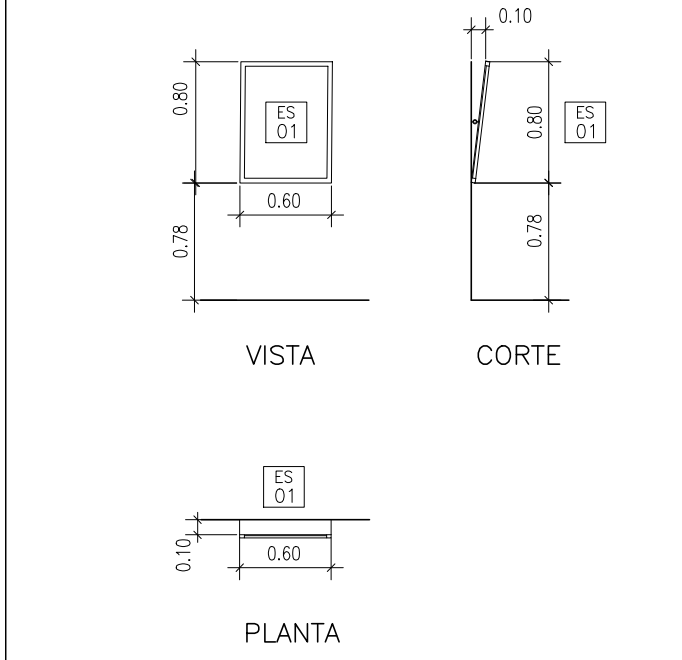
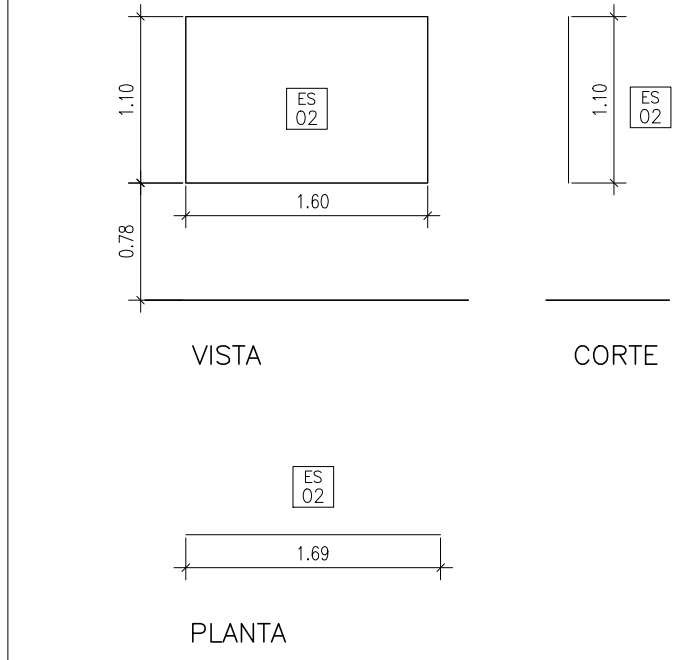
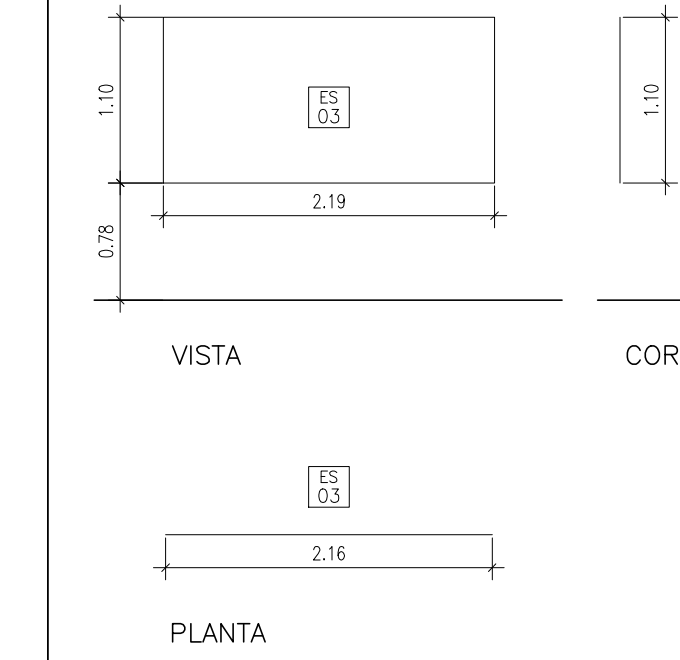
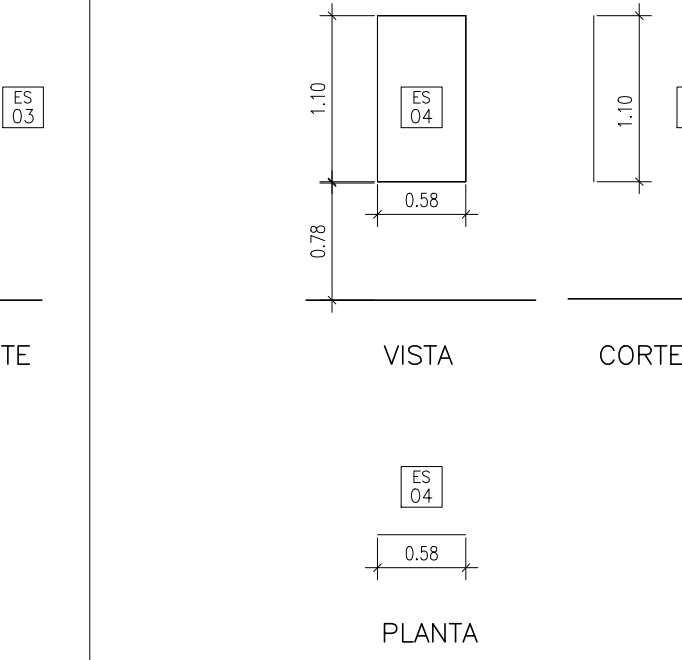
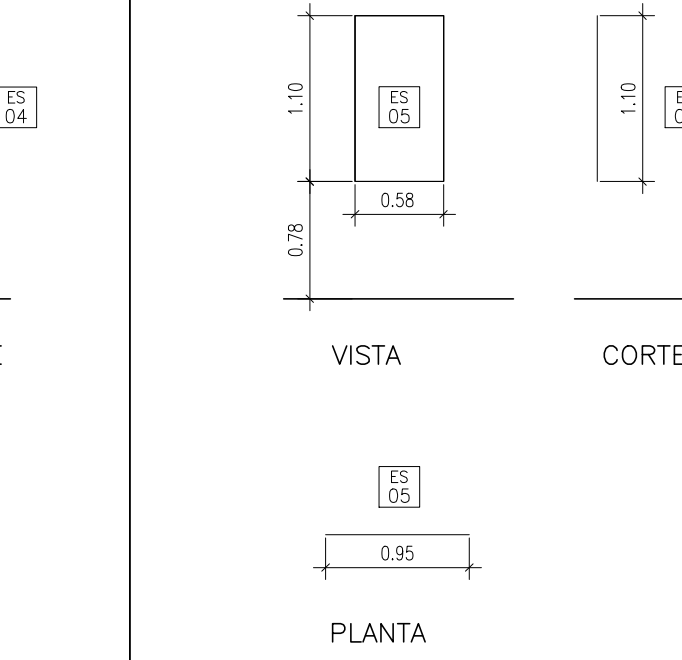
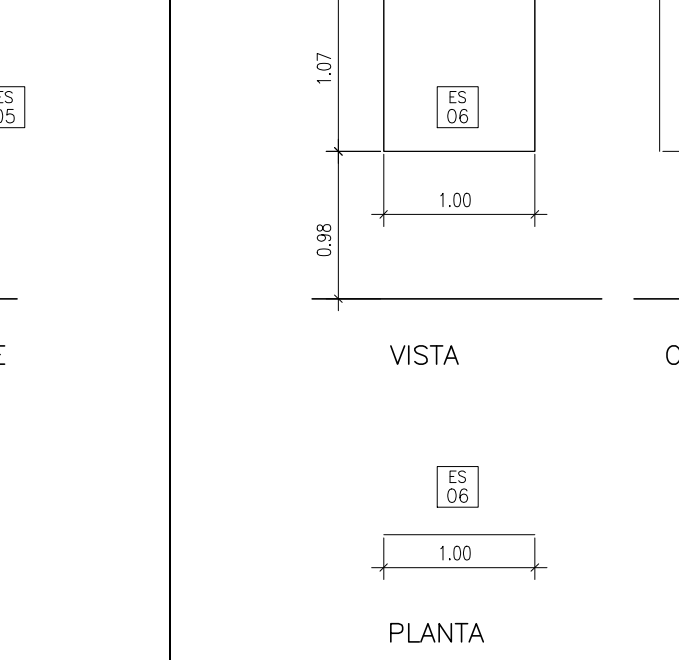
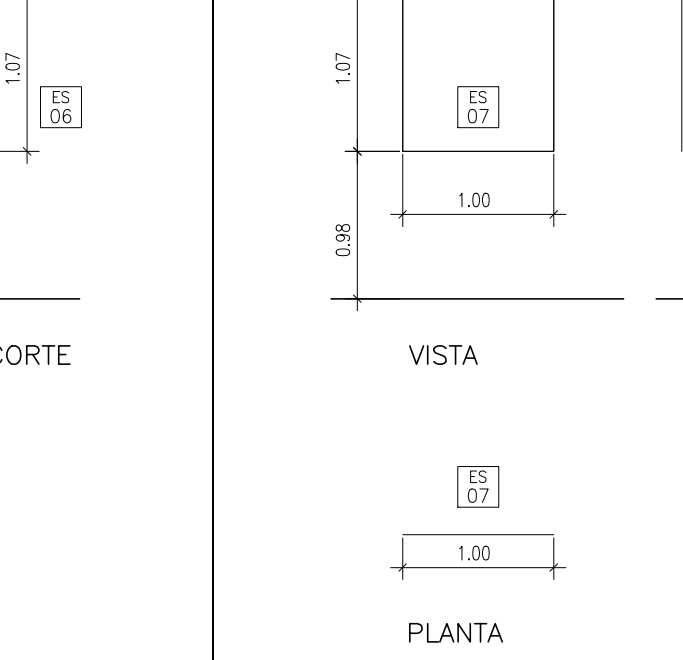
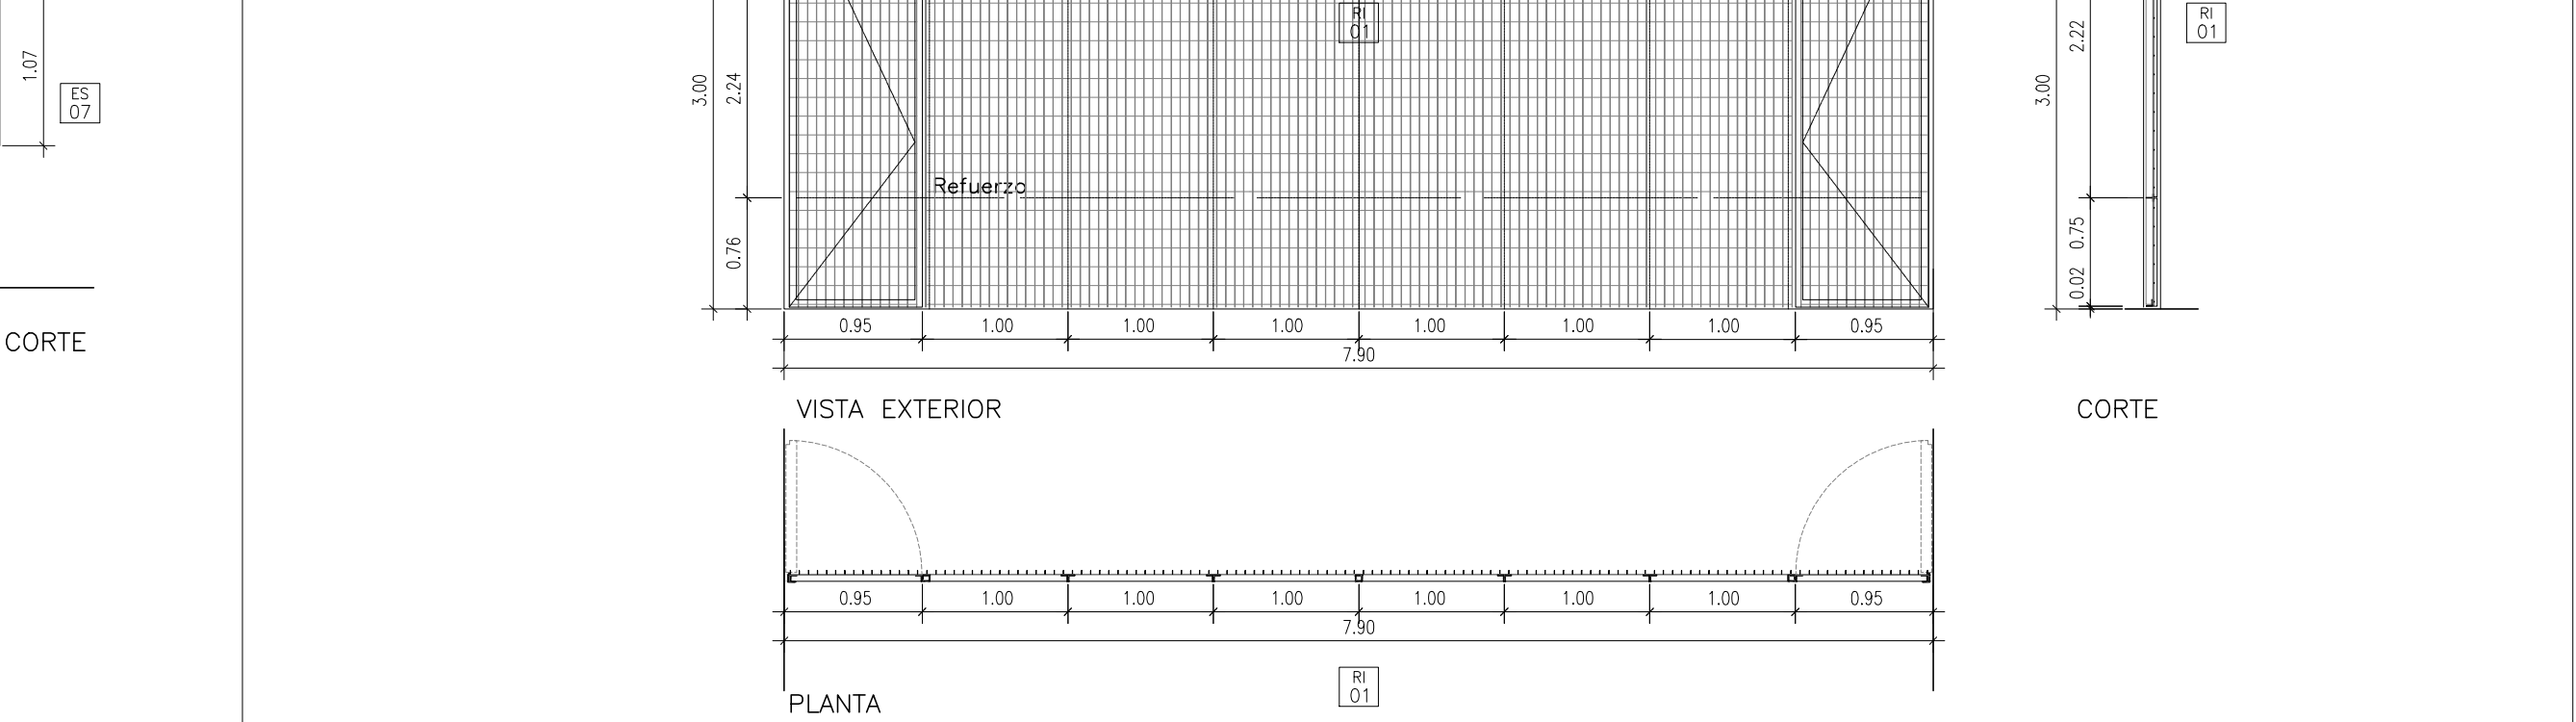
DENOMINACION	CE10	DENOMINACION	CE11	DENOMINACION	CE12	DENOMINACION	CE13
UBICACION	PB 1-01/02/03/04/05/06/07. TALLERER	UBICACION	PB 3-04 CANTINA	UBICACION	PB 1-05/08/10/11/12/13/14 y 16. AULA Y LABORATORIO.	UBICACION	PB 1-16 LABORATORIO.
DIMENSIONES	230X955cm.	DIMENSIONES	307X300cm.	DIMENSIONES	680X300cm.	DIMENSIONES	300x378 cm.
ACCIONAMIENTO	2 PUERTA DE ABRIR + 2 VENTANAS CORREDIZAS DE DOS PAÑOS + 1 VENTANA CORREDIZA DE 3 PAÑOS	ACCIONAMIENTO	PUERTA DE ABRIR + PAÑO FIJO	ACCIONAMIENTO	PUERTA DE ABRIR 2 HOJAS + 3 VENTANAS CORREDIZAS DE 2 PAÑOS	ACCIONAMIENTO	PUERTA DE ABRIR DE 2 HOJAS + VENTANA CORREDIZAS DE 2 HOJA
CANTIDAD	7 (TOTAL).		1 (TOTAL).		7 (TOTAL).		1 (TOTAL).
							
APTO. SOLO PARA COTIZACION. PARA EJECUCION VERIFICAR MEDIDAS EN OBRA.		APTO. SOLO PARA COTIZACION. PARA EJECUCION VERIFICAR MEDIDAS EN OBRA.		APTO. SOLO PARA COTIZACION. PARA EJECUCION VERIFICAR MEDIDAS EN OBRA.		APTO. SOLO PARA COTIZACION. PARA EJECUCION VERIFICAR MEDIDAS EN OBRA.	
PERFILERIA	PERFILES ALUMINIO ALIAR LINEA MODENA RPT O SUPERIOR. HERRAJES DEL SISTEMA. TERMINACION: COLOR BLANCO. PREMARCO DONDE INDICA LA PLANILLA.	PERFILERIA	PERFILES ALUMINIO ALIAR LINEA MODENA RPT O SUPERIOR. HERRAJES DEL SISTEMA. TERMINACION: COLOR BLANCO.	PERFILERIA	PERFILES ALUMINIO ALIAR LINEA MODENA RPT O SUPERIOR. HERRAJES DEL SISTEMA. TERMINACION: COLOR BLANCO. PREMARCO DONDE INDICA LA PLANILLA.	PERFILERIA	PERFILES ALUMINIO ALIAR LINEA MODENA RPT O SUPERIOR. HERRAJES DEL SISTEMA. TERMINACION: COLOR BLANCO. PREMARCO DONDE INDICA LA PLANILLA.
VIDRIOS	VIDRIO DVH LAMINADO 3+3 /9/ + LAMINA LOW E + 3+3 TRANSPARENTE	VIDRIOS	VIDRIO DVH LAMINADO 3+3 /9/ + LAMINA LOW E + 3+3 TRANSPARENTE	VIDRIOS	VIDRIO DVH LAMINADO 3+3 /9/ + LAMINA LOW E + 3+3 TRANSPARENTE	VIDRIOS	VIDRIO DVH LAMINADO 3+3 /9/ + LAMINA LOW E + 3+3 TRANSPARENTE

DENOMINACION	CE14	DENOMINACION	CE15	DENOMINACION	CE16	DENOMINACION	CE17	DENOMINACION	CE18	DENOMINACION	CE19
UBICACION	PB 2-03 SECRETARIA ADMINISTRATIVA PB 2-07 SALA DE REUNIONES.	UBICACION	PB 2-07 SALA DE REUNIONES.	UBICACION	PB 2-02 VICE - DIRECCION	UBICACION	PB 2-03 SECRETARIA ADMINISTRATIVA PB 2-07 SALA DE REUNIONES.	UBICACION	PB 2-05 SALA DOCENTE	UBICACION	PB 1-01/02/03/04/05/06/07. TALLERER
DIMENSIONES	290X180cm.	DIMENSIONES	300X279cm.	DIMENSIONES	280X210 cm.	DIMENSIONES	290X180cm.	DIMENSIONES	467X300cm.	DIMENSIONES	150X300cm.
ACCIONAMIENTO	PUERTA DE ABRIR DE 1 PAÑO + 2 PAÑOS FIJOS + VENTANA CORREDIZA DE 2 PAÑOS	ACCIONAMIENTO	PUERTA DE ABRIR DE 1 PAÑO + PAÑO FIJO +VENTANA CORREDIZA DE 2 PAÑOS	ACCIONAMIENTO	VENTANA CORREDIZA DE 2 PAÑOS	ACCIONAMIENTO	PUERTA DE ABRIR DE 1 PAÑO + 2 PAÑOS FIJOS + VENTANA CORREDIZA DE 2 PAÑOS	ACCIONAMIENTO	PUERTA DE ABRIR + BANDEROLA + 3 PAÑOS FIJOS	ACCIONAMIENTO	2 HOJAS DE ABRIR + 1 BANDEROLA
CANTIDAD	1 IZQUIERDA / 1 DERECHA	CANTIDAD	1 (TOTAL).	CANTIDAD	1 (TOTAL).	CANTIDAD	1 IZQUIERDA / 1 DERECHA	CANTIDAD	1 (TOTAL).	CANTIDAD	7 (TOTAL).
											
APTO. SOLO PARA COTIZACION. PARA EJECUCION VERIFICAR MEDIDAS EN OBRA.		APTO. SOLO PARA COTIZACION. PARA EJECUCION VERIFICAR MEDIDAS EN OBRA.		APTO. SOLO PARA COTIZACION. PARA EJECUCION VERIFICAR MEDIDAS EN OBRA.		APTO. SOLO PARA COTIZACION. PARA EJECUCION VERIFICAR MEDIDAS EN OBRA.		APTO. SOLO PARA COTIZACION. PARA EJECUCION VERIFICAR MEDIDAS EN OBRA.		APTO. SOLO PARA COTIZACION. PARA EJECUCION VERIFICAR MEDIDAS EN OBRA.	
PERFILERIA	PERFILES ALUMINIO ALIAR LINEA MODENA RPT O SUPERIOR. HERRAJES DEL SISTEMA. TERMINACION: COLOR BLANCO. PREMARCO DONDE INDICA LA PLANILLA.	PERFILERIA	PERFILES ALUMINIO ALIAR LINEA MODENA RPT O SUPERIOR. HERRAJES DEL SISTEMA. TERMINACION: COLOR BLANCO. PREMARCO DONDE INDICA LA PLANILLA.	PERFILERIA	PERFILES ALUMINIO ALIAR LINEA MODENA RPT O SUPERIOR. HERRAJES DEL SISTEMA. TERMINACION: COLOR BLANCO. PREMARCO DONDE INDICA LA PLANILLA.	PERFILERIA	PERFILES ALUMINIO ALIAR LINEA MODENA RPT O SUPERIOR. HERRAJES DEL SISTEMA. TERMINACION: COLOR BLANCO. PREMARCO DONDE INDICA LA PLANILLA.	PERFILERIA	PERFILES ALUMINIO ALIAR LINEA MODENA RPT O SUPERIOR. HERRAJES DEL SISTEMA. TERMINACION: COLOR BLANCO.	PERFILERIA	PERFILES ALUMINIO ALIAR LINEA MODENA RPT O SUPERIOR. HERRAJES DEL SISTEMA. TERMINACION: COLOR BLANCO. PREMARCO DONDE INDICA LA PLANILLA.
VIDRIOS	VIDRIO DVH LAMINADO 3+3 /9/ + LAMINA LOW E + 3+3 TRANSPARENTE	VIDRIOS	VIDRIO DVH LAMINADO 3+3 /9/ + LAMINA LOW E + 3+3 TRANSPARENTE	VIDRIOS	VIDRIO DVH LAMINADO 3+3 /9/ + LAMINA LOW E + 3+3 TRANSPARENTE	VIDRIOS	VIDRIO DVH LAMINADO 3+3 /9/ + LAMINA LOW E + 3+3 TRANSPARENTE	VIDRIOS	VIDRIO DVH LAMINADO 3+3 /9/ + LAMINA LOW E + 3+3 TRANSPARENTE	VIDRIOS	VIDRIO DVH LAMINADO 3+3 /9/ + LAMINA LOW E + 3+3 TRANSPARENTE

DENOMINACION	CE20	DENOMINACION	CE21	DENOMINACION	CE22	DENOMINACION	CE23	DENOMINACION	CE24	DENOMINACION	CE25	DENOMINACION	P01	DENOMINACION	P02					
UBICACION	PB 1-01/02/03/04/05/06/07. TALLER	UBICACION	PB 3-02 PORTERIA	UBICACION	PB 3-02 PORTERIA	UBICACION	PB 3-02 PORTERIA	UBICACION	PB 3-10 SALA DE MAQUINAS	UBICACION	GALRIA	UBICACION	PB 3-05 SANITARIOS ALUMNADO	UBICACION	PB 3-05 SANITARIOS ALUMNADO BAÑO DISC.					
DIMENSIONES	150x300cm.	DIMENSIONES	130x140cm.	DIMENSIONES	225x210cm.	DIMENSIONES	300x205cm.	DIMENSIONES	120x120cm.	DIMENSIONES	120x120cm.	DIMENSIONES	247x87cm.	DIMENSIONES	97x247cm.					
ACCIONAMIENTO	PAÑO FIJO + 1 BANDEROLA	ACCIONAMIENTO	1 BANDEROLA + 1 PAÑO FIJO	ACCIONAMIENTO	CORREDIZA DE 2 PAÑOS	ACCIONAMIENTO	1 PUERTA DE ABRIR + 1 CORREDIZA DE 2 PAÑOS	ACCIONAMIENTO	-	ACCIONAMIENTO	LUCERNARIO	ACCIONAMIENTO	PUERTA DE ABRIR + PAÑO FIJO	ACCIONAMIENTO	PUERTA DE ABRIR + PAÑO FIJO					
CANTIDAD	7 (TOTAL).		CANTIDAD	1 (TOTAL).		CANTIDAD	1 (TOTAL).		CANTIDAD	2 (TOTAL).		CANTIDAD	10 (TOTAL).		CANTIDAD	2 (TOTAL).		CANTIDAD	1 (TOTAL).	
																				
APTO. SOLO PARA COTIZACION. PARA EJECUCION VERIFICAR MEDIDAS EN OBRA.																				
PERFILERIA																				
PERFILES ALUMINIO ALIAR LINEA MODENA RPT 0 SUPERIOR. HERRAJES DEL SISTEMA. TERMINACION: COLOR BLANCO. PRIMERICO DONDE INDICA LA PLANILLA.																				
VIDRIOS																				
VIDRIO DVH LAMINADO 3+3 /9/ + LAMINA LOW E + 3+3 TRANSPARENTE																				

DENOMINACION	P03	DENOMINACION	P04	DENOMINACION	P05	DENOMINACION	V01	DENOMINACION	V02	DENOMINACION	V03	DENOMINACION	V04	DENOMINACION	CI01	CI07	
UBICACION	PB 3-02 PORTERIA	UBICACION	PB 3-02 PORTERIA	UBICACION	PB 3-02 PORTERIA – BAÑO	UBICACION	PB 3-05 SANITARIOS ALUMNADO	UBICACION	PB 3-05 SANITARIOS PERSONAL NO DOCENTE	UBICACION	PB 3-05 SANITARIOS PERSONAL NO DOCENTE	UBICACION	PB 1-01/02/03/04/05/06/07. TALLERER	UBICACION	PB 3-05 SANITARIOS ALUMNADO	PB 3-05 SANITARIOS ALUMNADO MASCULINO.	
DIMENSIONES	210X101cm.	DIMENSIONES	300x90cm.	DIMENSIONES	300X79cm.	DIMENSIONES	46X518cm.	DIMENSIONES	46X243 cm.	DIMENSIONES	46X130cm.	DIMENSIONES	300X100 cm.	DIMENSIONES	353X247cm.	90X38cm.	
ACCIONAMIENTO	2 PUERTAS DE ABRIR DE 2 PAÑOS	ACCIONAMIENTO	PUERTA DE ABRIR + PAÑO FIJO	ACCIONAMIENTO	PUERTA DE ABRIR + PAÑO FIJO	ACCIONAMIENTO	PAÑO FIJO	ACCIONAMIENTO	PAÑO FIJO	ACCIONAMIENTO	PAÑO FIJO	ACCIONAMIENTO	PAÑO FIJO.	ACCIONAMIENTO	TABIQUE: SANITARIOS TOP BOX XP DE KARIKAL O EQUIVALENTE	TABIQUE: SANITARIOS TOP BOX XP DE KARIKAL O EQUIVALENTE	
CANTIDAD	1 (TOTAL).		CANTIDAD	1 (TOTAL).		CANTIDAD	1 (TOTAL).		CANTIDAD	2 (TOTAL).		CANTIDAD	2 (TOTAL).		CANTIDAD	3 (TOTAL).	
																	
APTO. SOLO PARA COTIZACION. PARA EJECUCION VERIFICAR MEDIDAS EN OBRA.																	
PERFILERIA																	
MÓDENA MARCO PUERTA SIMPLE CONTACTO + CERRADURA + 2 POMELOS TERMINACION: COLOR BLANCO																	
HOJA																	
4 PUERTAS PLACA + PF TERMINACION: COLOR BLANCO.																	

DENOMINACION	C102	DENOMINACION	C103	DENOMINACION	C104	DENOMINACION	C105	DENOMINACION	C106	DENOMINACION	HE01	DENOMINACION	HE02	DENOMINACION	HE03	DENOMINACION	HE04
UBICACION	PB 3-05. SANITARIOS ALUMNADO	UBICACION	PB 2-02 VICE – DIRECCION	UBICACION	PB 2-01 DIRECCION	UBICACION	PB 2-01 DIRECCION PB 2-02 VICE – DIRECCION	UBICACION	PB 2-04 OFFICE	UBICACION	PB 3-10. SALA DE MAQUINAS	UBICACION	PB 1-04 PATIO	UBICACION		UBICACION	CUBIERTA
DIMENSIONES	35,3X247cm.	DIMENSIONES	300X329cm.	DIMENSIONES	300X342cm.	DIMENSIONES	280X300 cm.	DIMENSIONES	120X300cm.	DIMENSIONES	300X232cm.	DIMENSIONES	MARCO 66,36 X16 CM TRAMO 64X169 CM	DIMENSIONES	MARCO 5,325X50 CM TRAMO 5,3X50 CM	DIMENSIONES	2,88X57
ACCIONAMIENTO	PUERTA DE ABRIR	ACCIONAMIENTO	DE ABRIR + PAÑO FIJO	ACCIONAMIENTO	DE ABRIR + PAÑO FIJO	ACCIONAMIENTO	DE ABRIR + PAÑO FIJO	ACCIONAMIENTO	PUERTA DE ABRIR	ACCIONAMIENTO	PUERTA DE ABRIR 2 HOJAS	ACCIONAMIENTO	-	ACCIONAMIENTO	-	ACCIONAMIENTO	-
CANTIDAD	1 (UNO). 1 (TOTAL).	CANTIDAD	1 (UNA). 1 (TOTAL).	CANTIDAD	1 (UNA). 1 (TOTAL).	CANTIDAD	1 (UNA). 1 (TOTAL).	CANTIDAD	1 (UNA). 1 (TOTAL).	CANTIDAD	2 (DOS). 1 IZA / 1 DER 2 (TOTAL).	CANTIDAD	1 (UNA). 1 (TOTAL).	CANTIDAD	100 (CIEN).	CANTIDAD	100 (CIEN).
																	
APTO. SOLO PARA COTIZACION. PARA EJECUCION VERIFICAR MEDIDAS EN OBRA.		APTO. SOLO PARA COTIZACION. PARA EJECUCION VERIFICAR MEDIDAS EN OBRA.		APTO. SOLO PARA COTIZACION. PARA EJECUCION VERIFICAR MEDIDAS EN OBRA.		APTO. SOLO PARA COTIZACION. PARA EJECUCION VERIFICAR MEDIDAS EN OBRA.		APTO. SOLO PARA COTIZACION. PARA EJECUCION VERIFICAR MEDIDAS EN OBRA.		APTO. SOLO PARA COTIZACION. PARA EJECUCION VERIFICAR MEDIDAS EN OBRA.		APTO. SOLO PARA COTIZACION. PARA EJECUCION VERIFICAR MEDIDAS EN OBRA.		APTO. SOLO PARA COTIZACION. PARA EJECUCION VERIFICAR MEDIDAS EN OBRA.		APTO. SOLO PARA COTIZACION. PARA EJECUCION VERIFICAR MEDIDAS EN OBRA.	
HOJAS: TENDUCO SÓLIDO, CON TERMINACIÓN BICOLORITA EN AMBAS CARAS, COLOR GRIS PLATA (5536)		PERFILERIA: PERFILES ALUMINIO ALUAR LINEA MODENA RPT O SUPERIOR. HERRAJES DEL SISTEMA. TERMINACIÓN: COLOR BLANCO		PERFILERIA: PERFILES ALUMINIO ALUAR LINEA MODENA RPT O SUPERIOR. HERRAJES DEL SISTEMA. TERMINACIÓN: COLOR BLANCO		PERFILERIA: PERFILES ALUMINIO ALUAR LINEA MODENA RPT O SUPERIOR. HERRAJES DEL SISTEMA. TERMINACIÓN: COLOR BLANCO		PERFILERIA: MODENA MARCO PUERTA SIMPLE CONTACTO + CERRADURA + 2 POMELAS. TERMINACIÓN: COLOR BLANCO		MARCO: EL MARCO SE REALIZARA EN CHAPA 18 E POMELAS + DOS PASADORES VERTICALES+ CERRADURA DE SEGURIDAD. TERMINACIÓN: 2 MANOS DE ANTI TÓXICO Y 2 MANOS DE ESMALTE SINTETICO COLOR BLANCO BRILLO MATE.		PERFILERIA: MARCOS DE PERIL ANGULO 1X 1/8 " TRAMO DE PLANCHUELAS 1X1/8 "		PERFILERIA: MARCOS DE PERIL ANGULO 1X 1/8 " TRAMO DE PLANCHUELAS 1X1/8 "		PERFILERIA: PASADORES PERFILES ANGULO 1 3/4" ESMALTADO PERFILES ANGULO 1 3/4" ARCO DE 90º. PLANCHUELA 1 3/4" RD. PUNZON CON BROCAS QUIMICAS AL 10%.	
VIDRIOS: PASADORES ORBITARIOS "LIBRE-COUPADO" CON APERTURA EXTERNA DE EMERGENCIA. PASADORES AUTOMÁTICOS DE MEDIA MARCA, CON APERTURA EN ANGULO DE PERMANENCIA DE 9° EN APERTURA HACIA ADEENTRO Y 25° EN APERTURA HACIA AFUERA		VIDRIOS: VIDRIO DVM LAMINADO 3+3 /9/ + LAMINA LOW E + 3+3 TRANSPARENTE		VIDRIOS: VIDRIO DVM LAMINADO 3+3 /9/ + LAMINA LOW E + 3+3 TRANSPARENTE		VIDRIOS: VIDRIO DVM LAMINADO 3+3 /9/ + LAMINA LOW E + 3+3 TRANSPARENTE		HOJA: PLACA. TERMINACIÓN: COLOR BLANCO, BRILLO MATE.		HOJA: LAS HOJAS SE REALIZARA EN CHAPA 18 TERMINACIÓN: 2 MANOS DE ANTI TÓXICO Y 2 MANOS DE ESMALTE SINTETICO COLOR BLANCO BRILLO MATE.		OBSERVACIONES: TERMINACIÓN 2 MANOS DE ANTIÓXIDO Y 2 MANOS DE ESMALTE SINTETICO GRIS PLOMO SATINADO		OBSERVACIONES: 2 MANOS DE ANTIÓXIDO Y 2 MANOS DE ESMALTE GRIS PLOMO SATINADO		OBSERVACIONES: 2 MANOS DE ANTIÓXIDO Y 2 MANOS DE ESMALTE GRIS PLOMO SATINADO	

DENOMINACION	HE05	DENOMINACION	ES01	DENOMINACION	ES02	DENOMINACION	ES03	DENOMINACION	ES04	DENOMINACION	ES05	DENOMINACION	ES06	DENOMINACION	ES07	DENOMINACION	RI01 - REJA SALA DE MAQUINAS
UBICACION	PB 3-05. SANITARIO ALUMNOS BAÑO DISCAPACITADOS	UBICACION	PB 3-05. SANITARIO ALUMNOS BAÑO DISCAPACITADOS	UBICACION	PB 3-05. SANITARIO ALUMNOS BAÑO DAMAS Y CABALLEROS	UBICACION	PB 3-05. SANITARIO ALUMNOS BEBEDERO	UBICACION	PB 3-05. SANITARIO ALUMNOS	UBICACION	PB 3-05. BAÑOS DISC.	UBICACION	PB 3-06. PRIMEROS AUXILIOS – BAÑO	UBICACION	PRIMEROS AUXILIOS – ANTEBAÑO	UBICACION	PB 03- 10 SALA DE MAQUINAS
DIMENSIONES	110X60cm.	DIMENSIONES	110X60cm.	DIMENSIONES	110X160cm.	DIMENSIONES	110X119cm.	DIMENSIONES	58X110cm.	DIMENSIONES	58X110cm.	DIMENSIONES	98X110cm.	DIMENSIONES	100X110cm.	DIMENSIONES	300X790cm.
ACCIONAMIENTO	-	ACCIONAMIENTO	-	ACCIONAMIENTO	-	ACCIONAMIENTO	-	ACCIONAMIENTO	-	ACCIONAMIENTO	-	ACCIONAMIENTO	-	ACCIONAMIENTO	-	ACCIONAMIENTO	2 HOJAS DE ABRIR
CANTIDAD	1 (UNO). 1 (TOTAL).	CANTIDAD	2 (DOS). 2 (TOTAL).	CANTIDAD	2 (DOS). 2 (TOTAL).	CANTIDAD	1 (UNO). 1 (TOTAL).	CANTIDAD	2 (DOS). 2 (TOTAL).	CANTIDAD	1 (UNO). 1 (TOTAL).	CANTIDAD	1 (UNO). 1 (TOTAL).	CANTIDAD	1 (UNO). 1 (TOTAL).	CANTIDAD	1 (UNA). 1 (TOTAL).
																	
APTO. SOLO PARA COTIZACION. PARA EJEC. VERIF. MEDIDAS EN OBRA.		APTO. SOLO PARA COTIZACION. PARA EJEC. VERIF. MEDIDAS EN OBRA.		APTO. SOLO PARA COTIZACION. PARA EJEC. VERIF. MEDIDAS EN OBRA.		APTO. SOLO PARA COTIZACION. PARA EJEC. VERIF. MEDIDAS EN OBRA.		APTO. SOLO PARA COTIZACION. PARA EJEC. VERIF. MEDIDAS EN OBRA.		APTO. SOLO PARA COTIZACION. PARA EJEC. VERIF. MEDIDAS EN OBRA.		APTO. SOLO PARA COTIZACION. PARA EJEC. VERIF. MEDIDAS EN OBRA.		APTO. SOLO PARA COTIZACION. PARA EJEC. VERIF. MEDIDAS EN OBRA.		APTO. SOLO PARA COTIZACION. PARA EJECUCION VERIFICAR MEDIDAS EN OBRA.	
TIPO: MARCOS DE PERIL ANGULO 1X 1/8 " CHAPA ESTAMPADA 1/8 "		TIPO: ESPEJO FERRO LINEA ESPACIO BASCULANTE. 60X50CM. BLANCO.		TIPO: ESPEJO DE 6 MM DE ESPESOR. INCOLORO		TIPO: ESPEJO DE 6 MM DE ESPESOR. INCOLORO		TIPO: ESPEJO DE 6 MM DE ESPESOR. INCOLORO		TIPO: ESPEJO DE 6 MM DE ESPESOR. INCOLORO		TIPO: ESPEJO DE 6 MM DE ESPESOR. INCOLORO		TIPO: ESPEJO DE 6 MM DE ESPESOR. INCOLORO		TIPO: PAÑO FIJO Y 2 PORTONES DE ABRIR DE MALLA ELECTROFORJADA SOBRE ESTRUCTURA DE PERFILES ANGULOS Y TE. 6 POMELAS + 2 CERRADURAS DE SEGURIDAD.	
OBSERVACIONES: PLACAZON CON BROCAS QUIMICAS AL 10% TERMINACIÓN 2 MANOS DE ANTIÓXIDO Y 2 MANOS DE ESMALTE GRIS PLOMO SATINADO.		OBSERVACIONES: 18% DE PTE. RESPECTO AL MURO.		OBSERVACIONES: PEGADO AL REVOQUE		OBSERVACIONES: EN CASO DE NECESITAR DIVIDIR EL ESPEJO, DEBERA SER EFECTUADO DE ACORDO A LAS INDICACIONES DE LA INSPECCIÓN DE OBRA.		OBSERVACIONES: PEGADO AL REVOQUE		OBSERVACIONES: PEGADO AL REVOQUE		OBSERVACIONES: PEGADO AL REVOQUE		OBSERVACIONES: PEGADO AL REVOQUE		OBSERVACIONES: TERMINACIÓN GALVANIZADA EN CALIENTE. PLACAZON CON BROCAS QUIMICAS AL 10%.	